

广东惠州市龙门县龙华镇 “时光影轴” 文化示范主街建设项目

Construction Technical Documents

设计证书编号(市政行业乙级): A233009012

子项名称:城市家具



海德联创设计集团有限公司

Haide Unite Construction Design Group Co., Ltd

☐ 建筑
☐ 结构

☐ 给排水
☐ 暖通

☐ 强电
☐ 弱电

☒ 景观

 海德联创设计集团有限公司 Haide Unite Construction Design Group Co.,Ltd			图纸目录				
			建设单位		龙门县龙华镇人民政府		
			项目名称		广东惠州市龙门县龙华镇“时光影轴”文化示范主街建设项目		
			子项名称		工程号		
			项目负责人		施美娟	阶段	施工图
			专 业		景观	日期	2024.08
序号	图 号	修改版次	图纸名称		图幅	备 注	
1		外立面绿植					
2	JG-LZ1-01~02		绿化设计说明		A2		
3	PB-001-01~07		华心路立面图		A2		
4	PB-002-01~02		文化一路立面图		A2		
5	PB-003-01~05		文化二路立面图		A2		
6							
7							
备注:1、本图纸须经规划、施工图审查以及消防等主管部门批准后方可生效。2、图纸须加盖本公司出图专用章，否则一律无效。

华心路、文化一路、文化二路花钵清单				
序号	对应图形	尺寸 (mm)	材质	备注
1		L800*W290*H415	铁水泥花钵	
2		L450*W450*H450	铁水泥花钵	

华心路、文化一路、文化二路绿植规格说明							
	名称	种类（灌木，乔木）	规格，m（冠径，胸径）	规格，m（高度、藤长）	数量	单位	备注
1	仿真花1					处	
2	仿真花2					处	
3	勒杜鹃	爬藤	冠幅1.5~2m	高度2m—3m	2	棵	非采购范围
4	勒杜鹃	灌木	冠幅1.3m—1.5m	高度1.3m—1.5m	3	棵	非采购范围
5	发财树	灌木	冠幅0.8—1m	高度1m—1.5m	3	棵	非采购范围
6	琴叶榕	灌木	冠幅1.2—1.5m	高度1.8m—2m	3	棵	非采购范围
7	天堂鸟	灌木	冠幅0.8—1m	高度1.2m—1.5m	3	棵	非采购范围
8	美人蕉	灌木	冠幅0.8—1m	高度1.2m—1.5m	3	株	非采购范围
9	龟背竹	灌木	冠幅0.6—0.8m	高度0.8m—1m	5	棵	非采购范围
10							
11							
海德联创设计集团有限公司
Haide Unite Construction Design Group Co., Ltd

建筑行业（建筑工程）：甲级
风景园林工程设计专项：乙级
市政行业（给水工程）：乙级
市政行业（排水工程）：乙级
市政行业（道路工程）：乙级
市政行业（桥梁工程）：乙级
城 乡 规 划 编 制 ：乙级
设计证书编号： A233009012

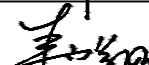
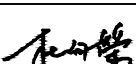
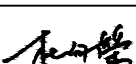
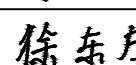
■ 备 注

本图纸版权归本设计单位所有，不得用于本工程以外范围
This drawing & design are copyright and no portion may be reproduced without the written permission of my company.

签章区
STAMP

■ 未盖出图印章, 本施工图无效

签署

类 别 CATEGORY	姓 名 NAME	签 名 SIGNATURE
审 定 APPROVED BY	陈永泼	
审 核 APPROVED BY	许 强	
项目负责人 PROJECT CHIEF	施美娟	
专业负责 DECIPLINE CHIEF	杜向荣	
校 对 CHECKED BY	杜向荣	
设 计 DESIGND BY	徐东方	

建设单位
The construction unit

龙门县龙华镇人民政府

项目名称
PROJECT

广东惠州市龙门县龙华镇“时光影轴”文化示范主街建设项目

子项名称
SUBPROJECT

图纸名称
DRAWING TITLE

花钵清单、绿植规格说明

阶 段	施工图	工程号	
版 本	A版	子项号	
专 业	景观	日 期	2023. 08
图 号	JG-LZ-02		

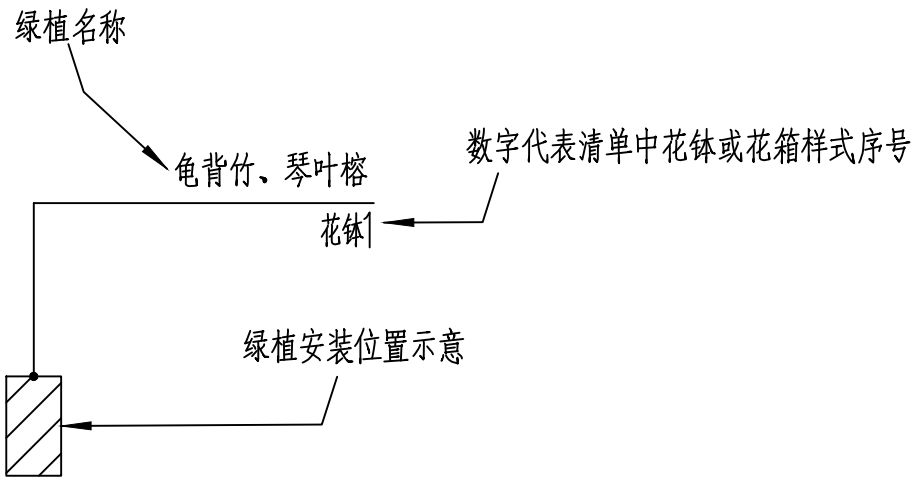


仿真花1 高度32cm

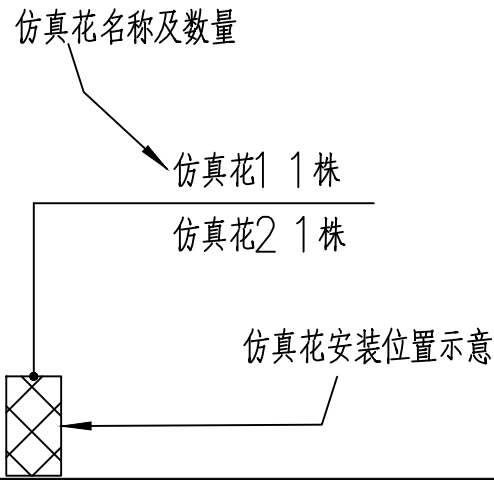


仿真花2 长度80~100cm

备注：绿植、花钵、花箱标注示意

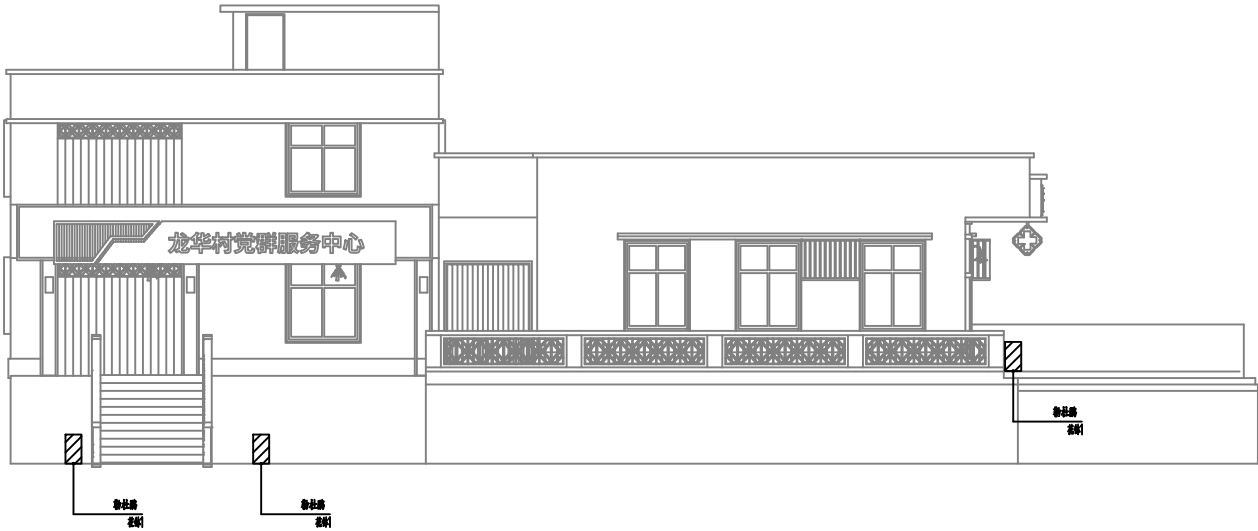


备注：仿真花标注示意



备注: 1、本图纸须经规划、施工图审查以及消防等主管部门批准后方可生效。2、图纸须加盖本公司出图专用章，否则一律无效。

电	气
结	构
方	案
建	筑
工	种
会	签





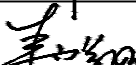
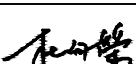
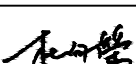
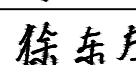
海德联创设计集团有限公司
Haide Unite Construction Design Group Co., Ltd
建筑行业（建筑工程）：甲级
风景园林工程设计专项：乙级
市政行业（给水工程）：乙级
市政行业（排水工程）：乙级
市政行业（道路工程）：乙级
市政行业（桥梁工程）：乙级
城乡规划编制：乙级
设计证书编号：A233009012

■ 备注

本图纸版权归本设计单位所有，不得用于本工程以外范围
This drawing & design are copyright and no portion may be reproduced without the written permission of my company.

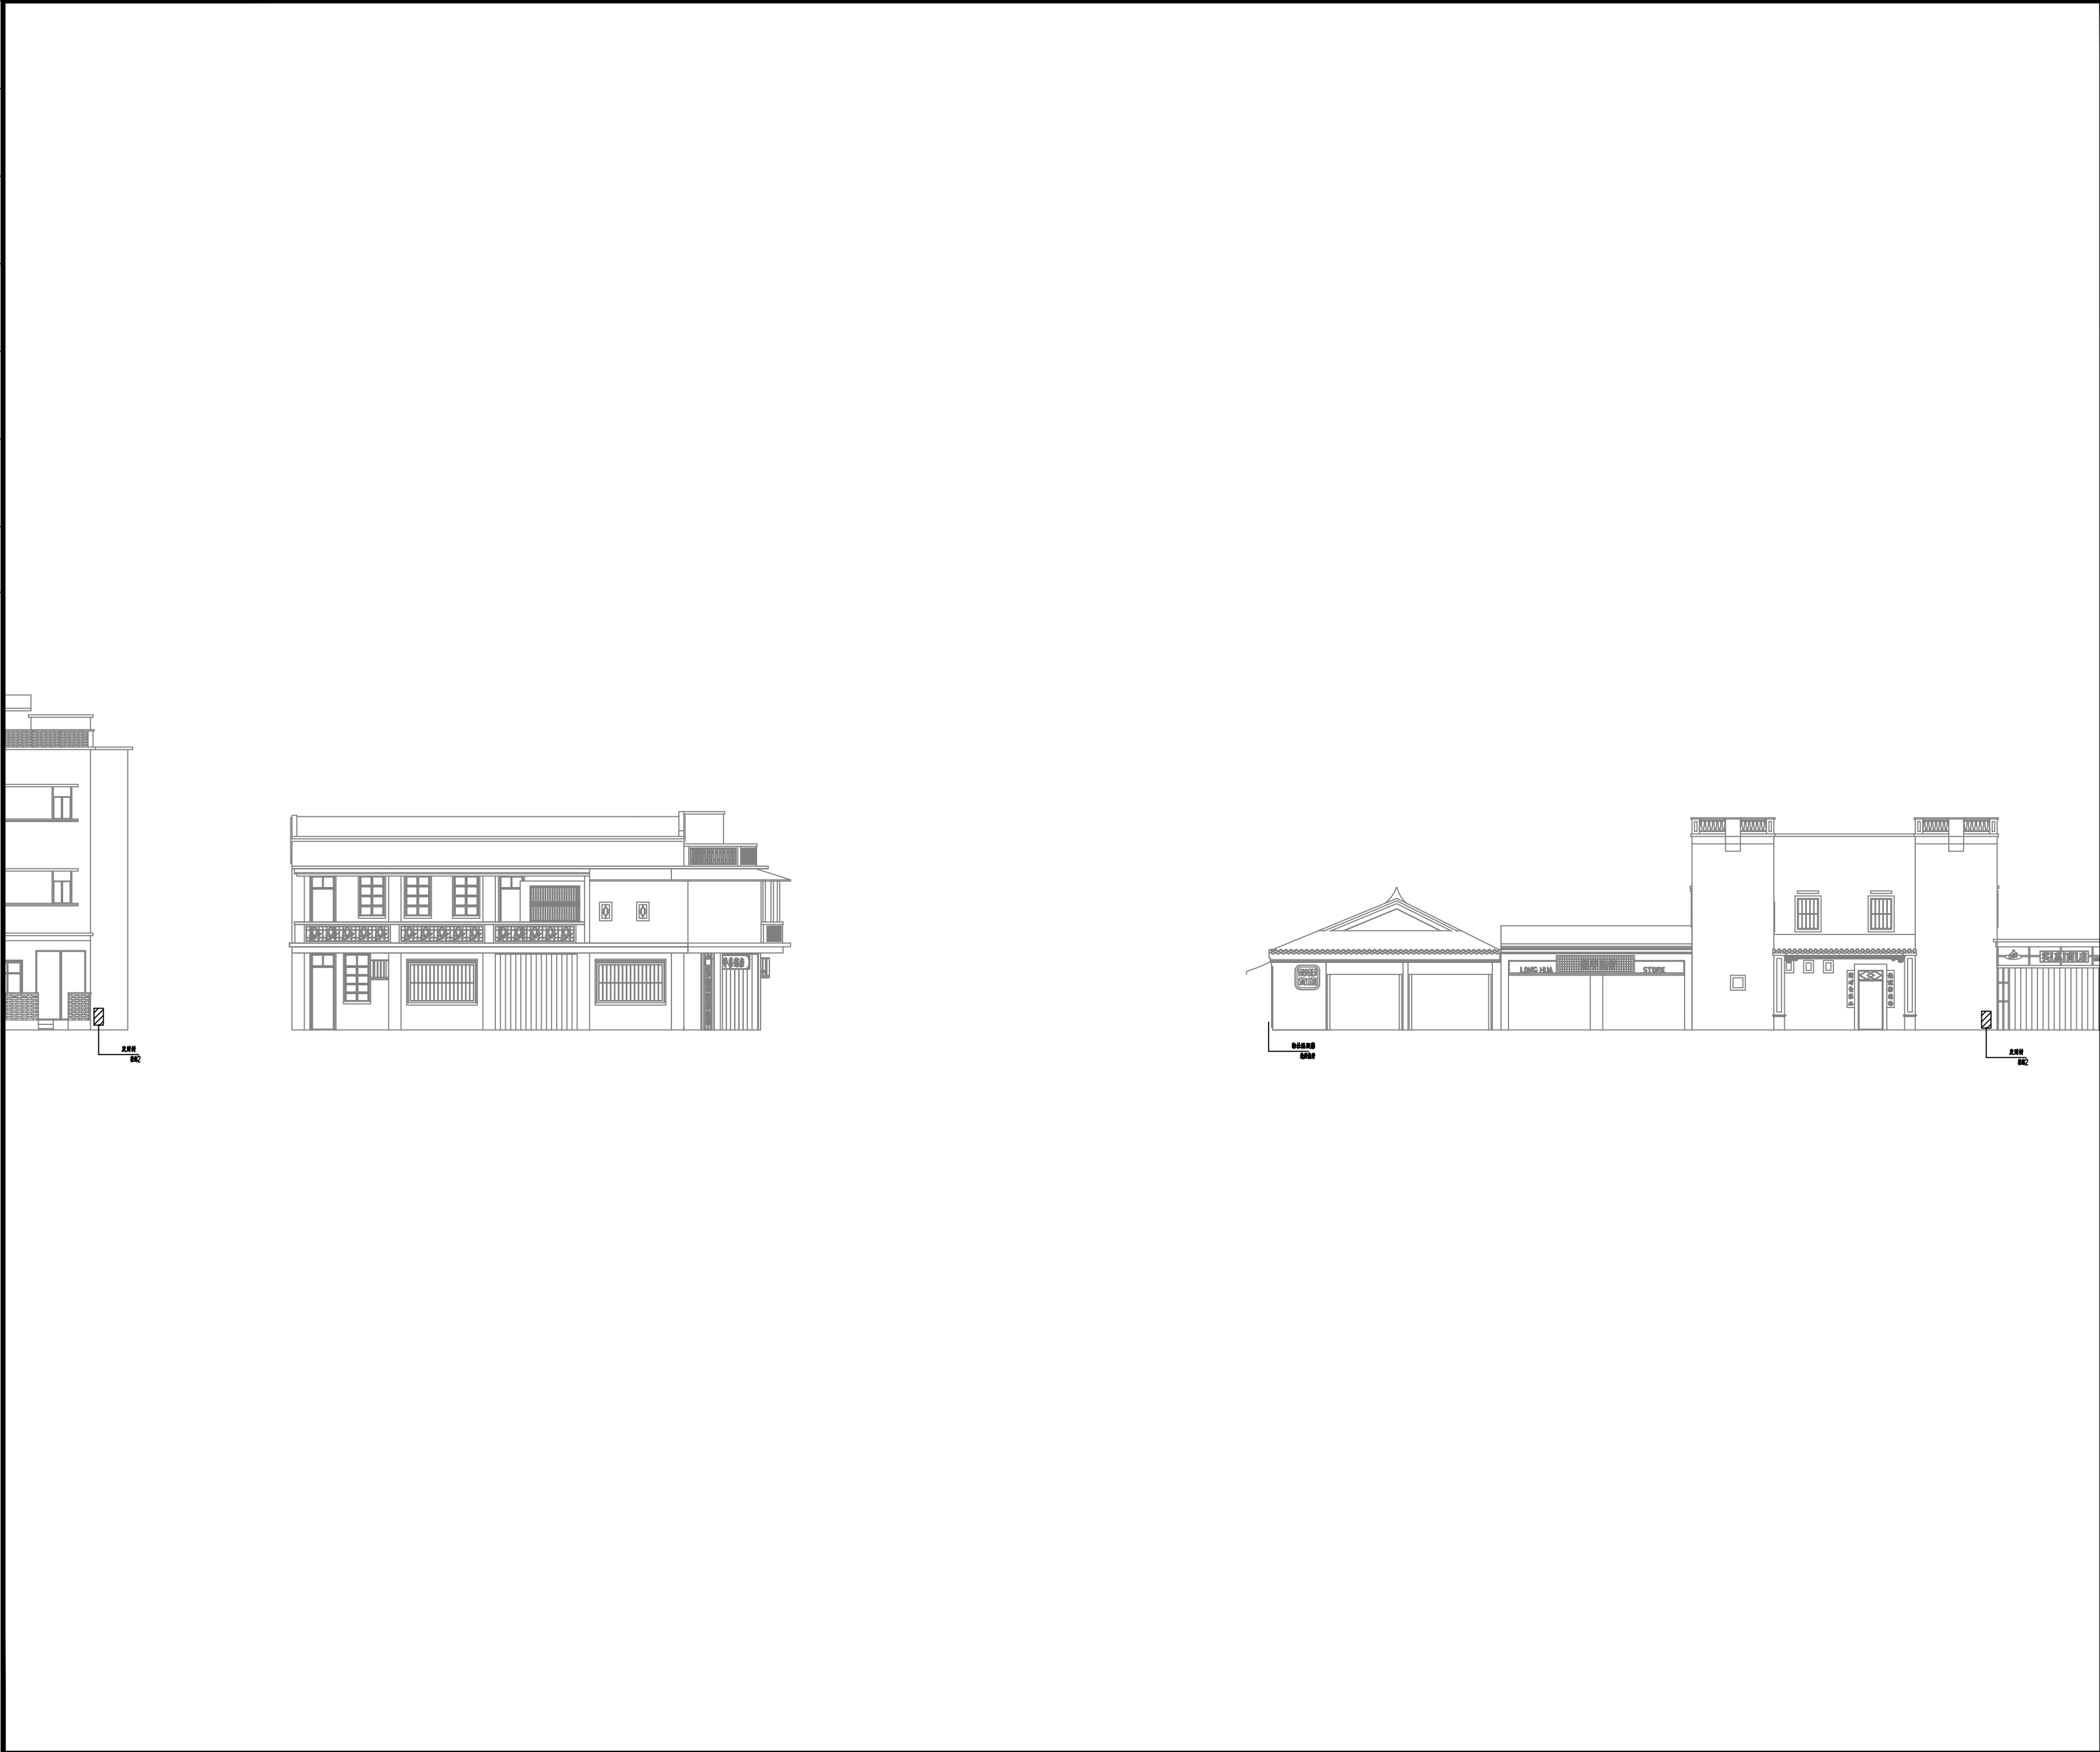
签章区
STAMP

■ 未盖出图印章, 本施工图无效

签署			
类别 CATEGORY	姓名 NAME	签名 SIGNATURE	
审定 APPROVED BY	陈永泼		
审核 APPROVED BY	许强		
项目负责人 PROJECT CHIEF	施美娟		
专业负责 DISCIPLINE CHIEF	杜向荣		
校对 CHECKED BY	杜向荣		
设计 DESIGNED BY	徐东方		
建设单位 The construction unit			
龙门县龙华镇人民政府			
项目名称 PROJECT			
广东惠州市龙门县龙华镇“时光影轴”文化示范主街建设项目			
子项名称 SUBPROJECT			
图纸名称 DRAWING TITLE			
华心路东侧立面01			
阶段	施工图	工程号	
版本	A版	子项号	
专业	景观	日期	2023.08
图号	ST-001-01		

备注:1、本图纸须经规划、施工图审查以及消防等主管部门批准后方可生效。2、图纸须加盖本公司出图专用章，否则一律无效。

工 种	方 案	结 构	电 气	暖 通	
会 签	建 筑	给排水			





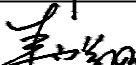
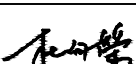
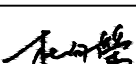
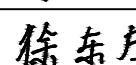
海德联创设计集团有限公司
Haide Unite Construction Design Group Co., Ltd
建筑行业（建筑工程）：甲级
风景园林工程设计专项：乙级
市政行业（给水工程）：乙级
市政行业（排水工程）：乙级
市政行业（道路工程）：乙级
市政行业（桥梁工程）：乙级
城 乡 规 划 编 制 ：乙级
设计证书编号： A233009012

■ 备 注

本图纸版权归本设计单位所有，不得用于本工程以外范围
This drawing & design are copyright and no portion may be reproduced without the written permission of my company.

签章区
STAMP

■ 未盖出图印章, 本施工图无效

类 别 CATEGORY	姓 名 NAME	签 名 SIGNATURE
审 定 APPROVED BY	陈永泼	
审 核 APPROVED BY	许 强	
项目负责 PROJECT CHIEF	施美娟	
专业负责 DECIPLINE CHIEF	杜向荣	
校 对 CHECKED BY	杜向荣	
设 计 DESIGND BY	徐东方	

建设单位
The construction unit

龙门县龙华镇人民政府

项目名称
PROJECT

广东惠州市龙门县龙华镇“时光影轴”文化示范主街建设项目

子项名称
SUBPROJECT

图纸名称
DRAWING TITLE

华心路东侧立面02

阶 段	施工图	工程号	
版 本	A版	子项号	
专 业	景观	日 期	2023. 08
图 号	ST-001-02		

备注: 1、本图纸须经规划、施工图审查以及消防等主管部门批准后方可生效。2、图纸须加盖本公司出图专用章，否则一律无效。

工 种	方 案	结 构	电 气	暖 通	
会 签	建 筑	给排水			



海德联创设计集团有限公司
Haide Unite Construction Design Group Co., Ltd
建筑行业（建筑工程）：甲级
风景园林工程设计专项：乙级
市政行业（给水工程）：乙级
市政行业（排水工程）：乙级
市政行业（道路工程）：乙级
市政行业（桥梁工程）：乙级
城 乡 规 划 编 制 ：乙级
设计证书编号： A233009012

■ 备 注

本图纸版权归本设计单位所有，不得用于本工程以外范围
This drawing & design are copyright and no portion may be reproduced without the written permission of my company.

签章区

STAMP

■ 未盖出图印章, 本施工图无效

签署

类 别	姓 名	签 名
CATEGORY	NAME	SIGNATURE
审 定	陈永泼	陈永泼
APPROVED BY		
审 核	许 强	许强
APPROVED BY		
项目负责	施美娟	施美娟
PROJECT CHIEF		
专业负责	杜向荣	杜向荣
DECIPLINE CHIEF		
校 对	杜向荣	杜向荣
CHECKED BY		
设 计	徐东方	徐东方
DESIGND BY		

建设单位

The construction unit

龙门县龙华镇人民政府

项目名称

PROJECT

广东惠州市龙门县龙华镇“时光影轴”文化示范主街建设项目

子项名称

SUBPROJECT

图纸名称

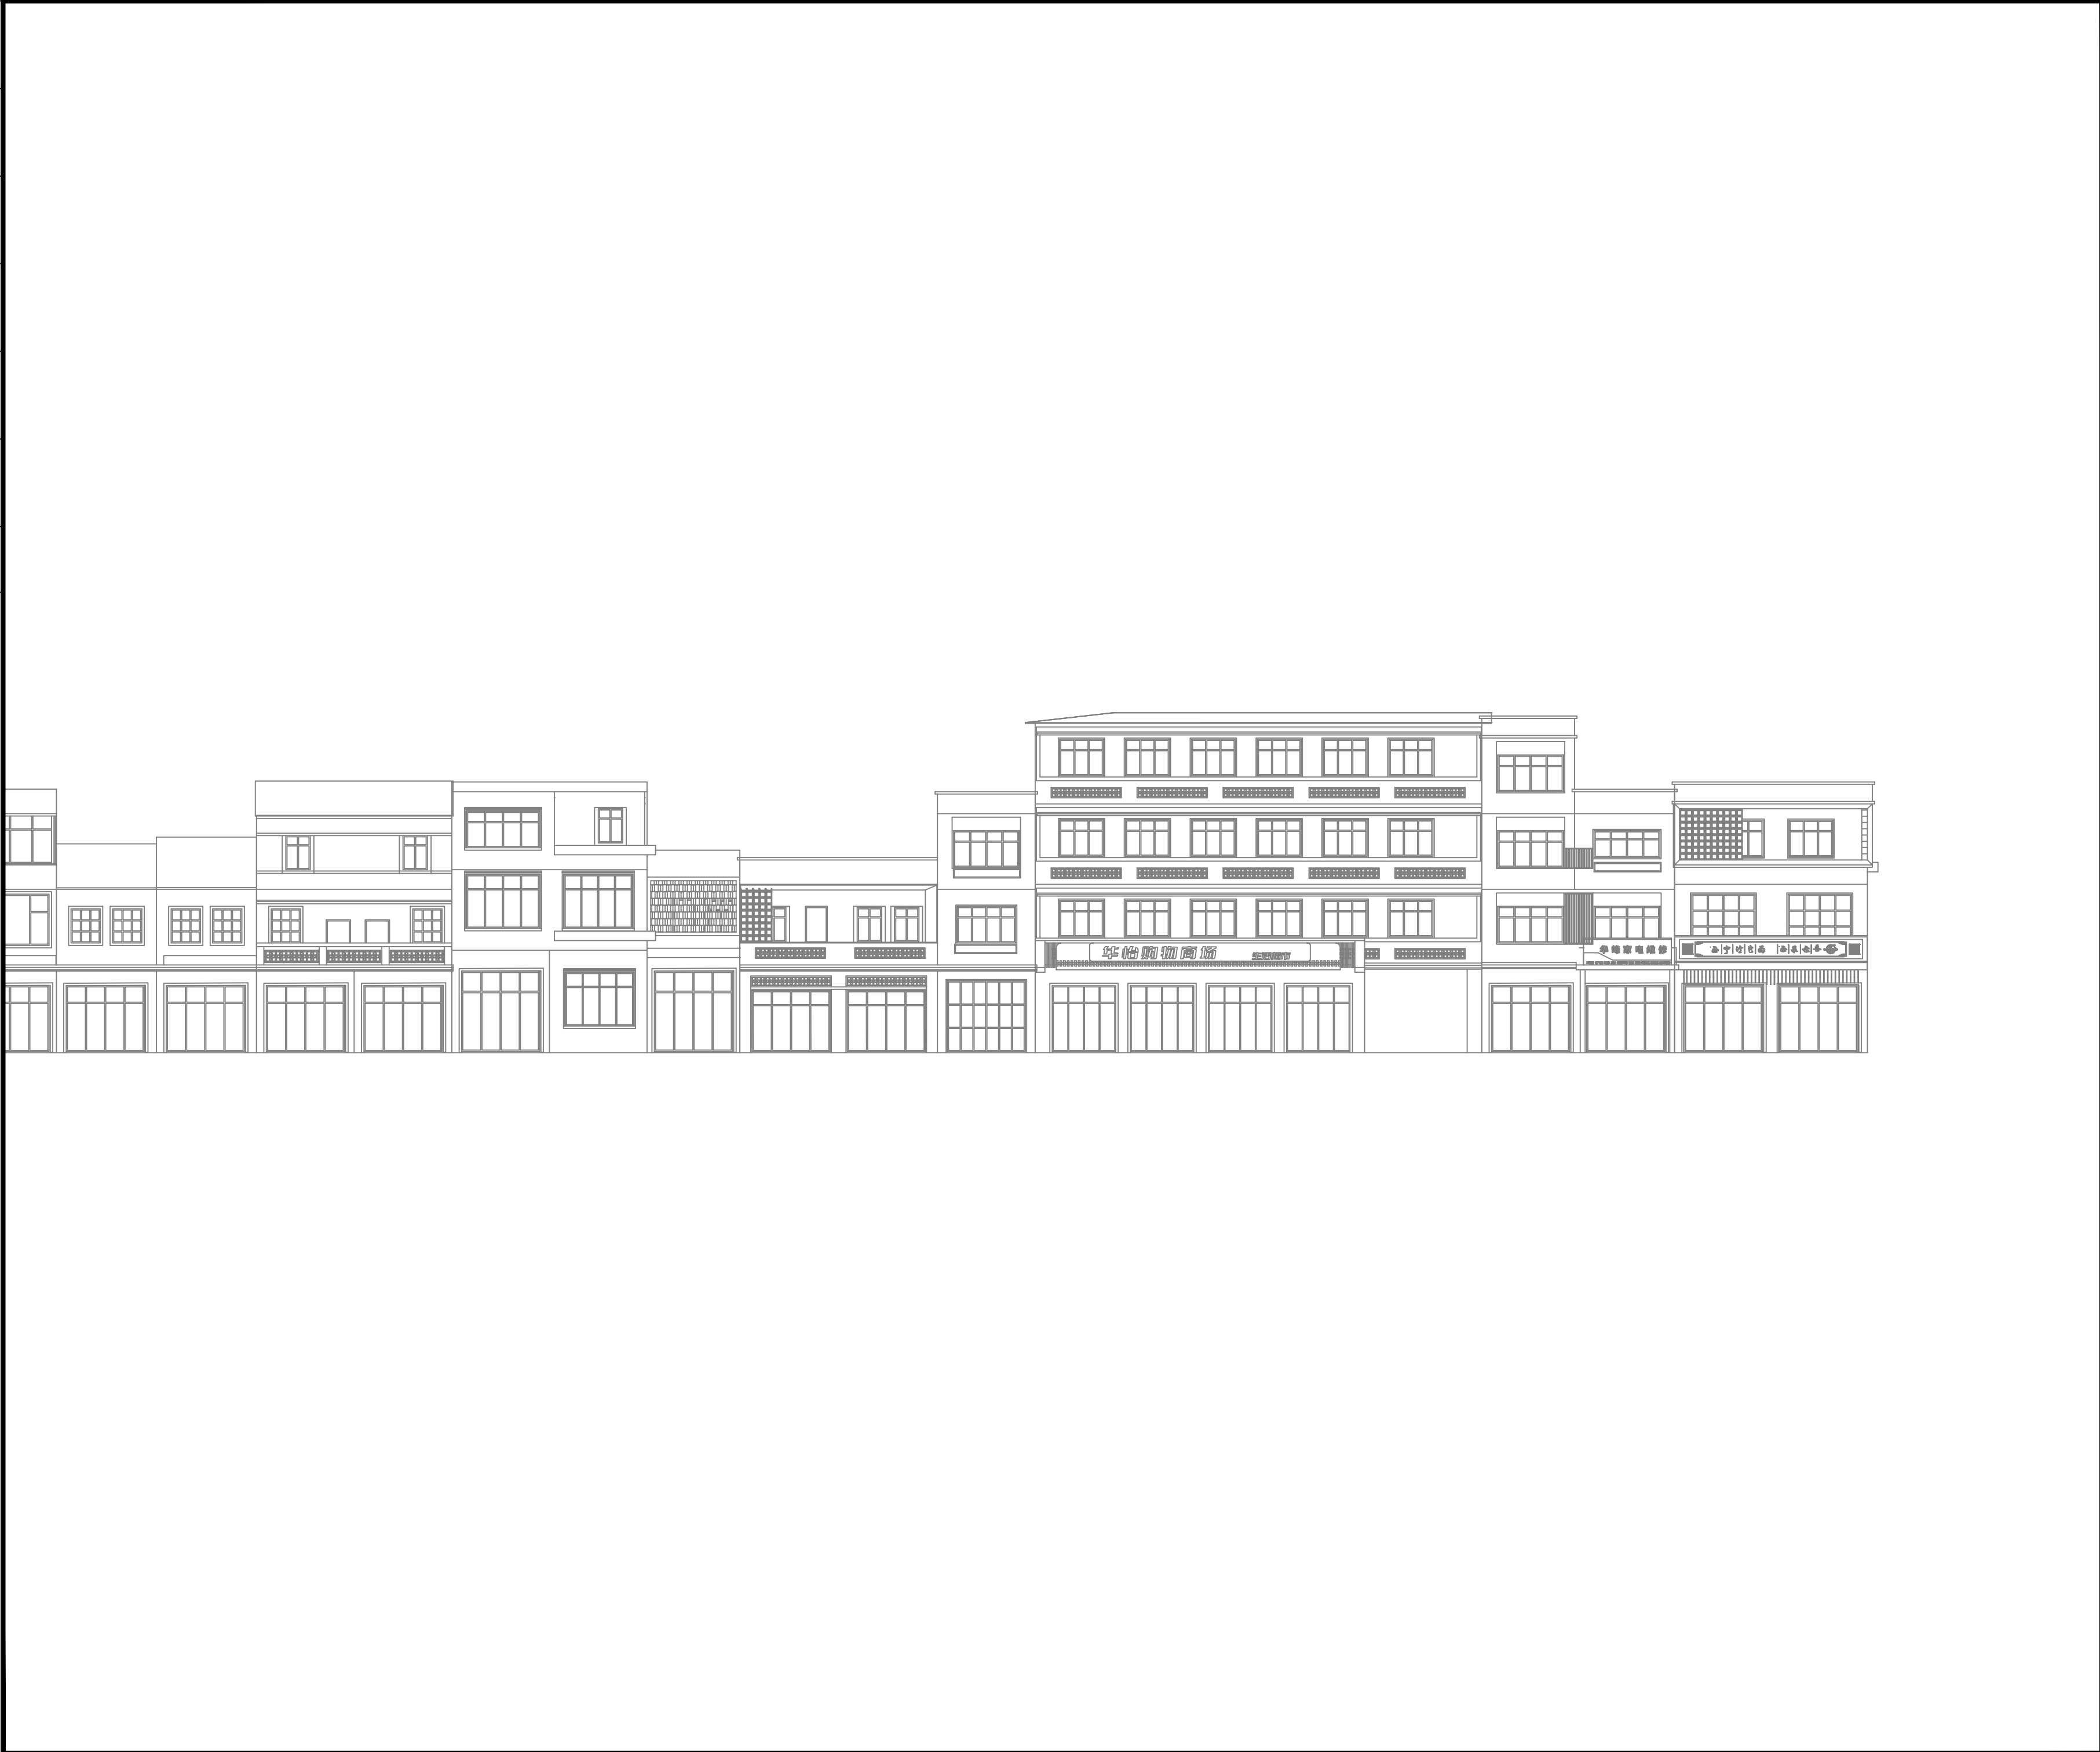
DRAWING TITLE

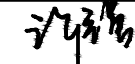
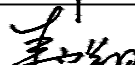
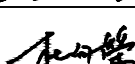
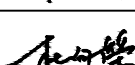
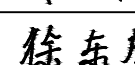
华心路东侧立面03

阶 段	施工图	工程号	
版 本	A版	子项号	
专 业	景观	日 期	2023. 08
图 号	ST-001-03		

备注: 1、本图纸须经规划、施工图审查以及消防等主管部门批准后方可生效。2、图纸须加盖本公司出图专用章，否则一律无效。

	电	气			
	结	构			
	方	案			
工	种	签			
	会				

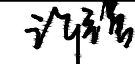
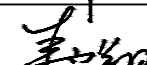
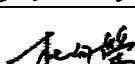
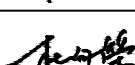
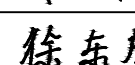


 海德联创设计集团有限公司 Haide Unite Construction Design Group Co., Ltd 建筑行业（建筑工程）：甲级 风景园林工程设计专项：乙级 市政行业（给水工程）：乙级 市政行业（排水工程）：乙级 市政行业（道路工程）：乙级 市政行业（桥梁工程）：乙级 城 乡 规 划 编 制 ：乙级 设计证书编号： A233009012			
■ 备 注			
本图纸版权归本设计单位所有，不得用于本工程以外范围 <i>This drawing & design are copyright and no portion may be reproduced without the written permission of my company.</i>			
签章区 STAMP			
■ 未盖出图印章, 本施工图无效			
签署			
类 别 CATEGORY	姓 名 NAME	签 名 SIGNATURE	
审 定 APPROVED BY	陈永泼		
审 核 APPROVED BY	许 强		
项目负责 PROJECT CHIEF	施美娟		
专业负责 DECIPLINE CHIEF	杜向荣		
校 对 CHECKED BY	杜向荣		
设 计 DESIGND BY	徐东方		
建设单位 <i>The construction unit</i>			
龙门县龙华镇人民政府			
项目名称 <i>PROJECT</i>			
广东惠州市龙门县龙华镇“时光影轴”文化示范主街建设项目			
子项名称 <i>SUBPROJECT</i>			
图纸名称 <i>DRAWING TITLE</i>			
华心路东侧立面04			
阶 段	施工图	工程号	
版 本	A版	子项号	
专 业	景观	日 期	2023. 08
图 号	ST-001-04		

备注: 1、本图纸须经规划、施工图审查以及消防等主管部门批准后方可生效。2、图纸须加盖本公司出图专用章，否则一律无效。

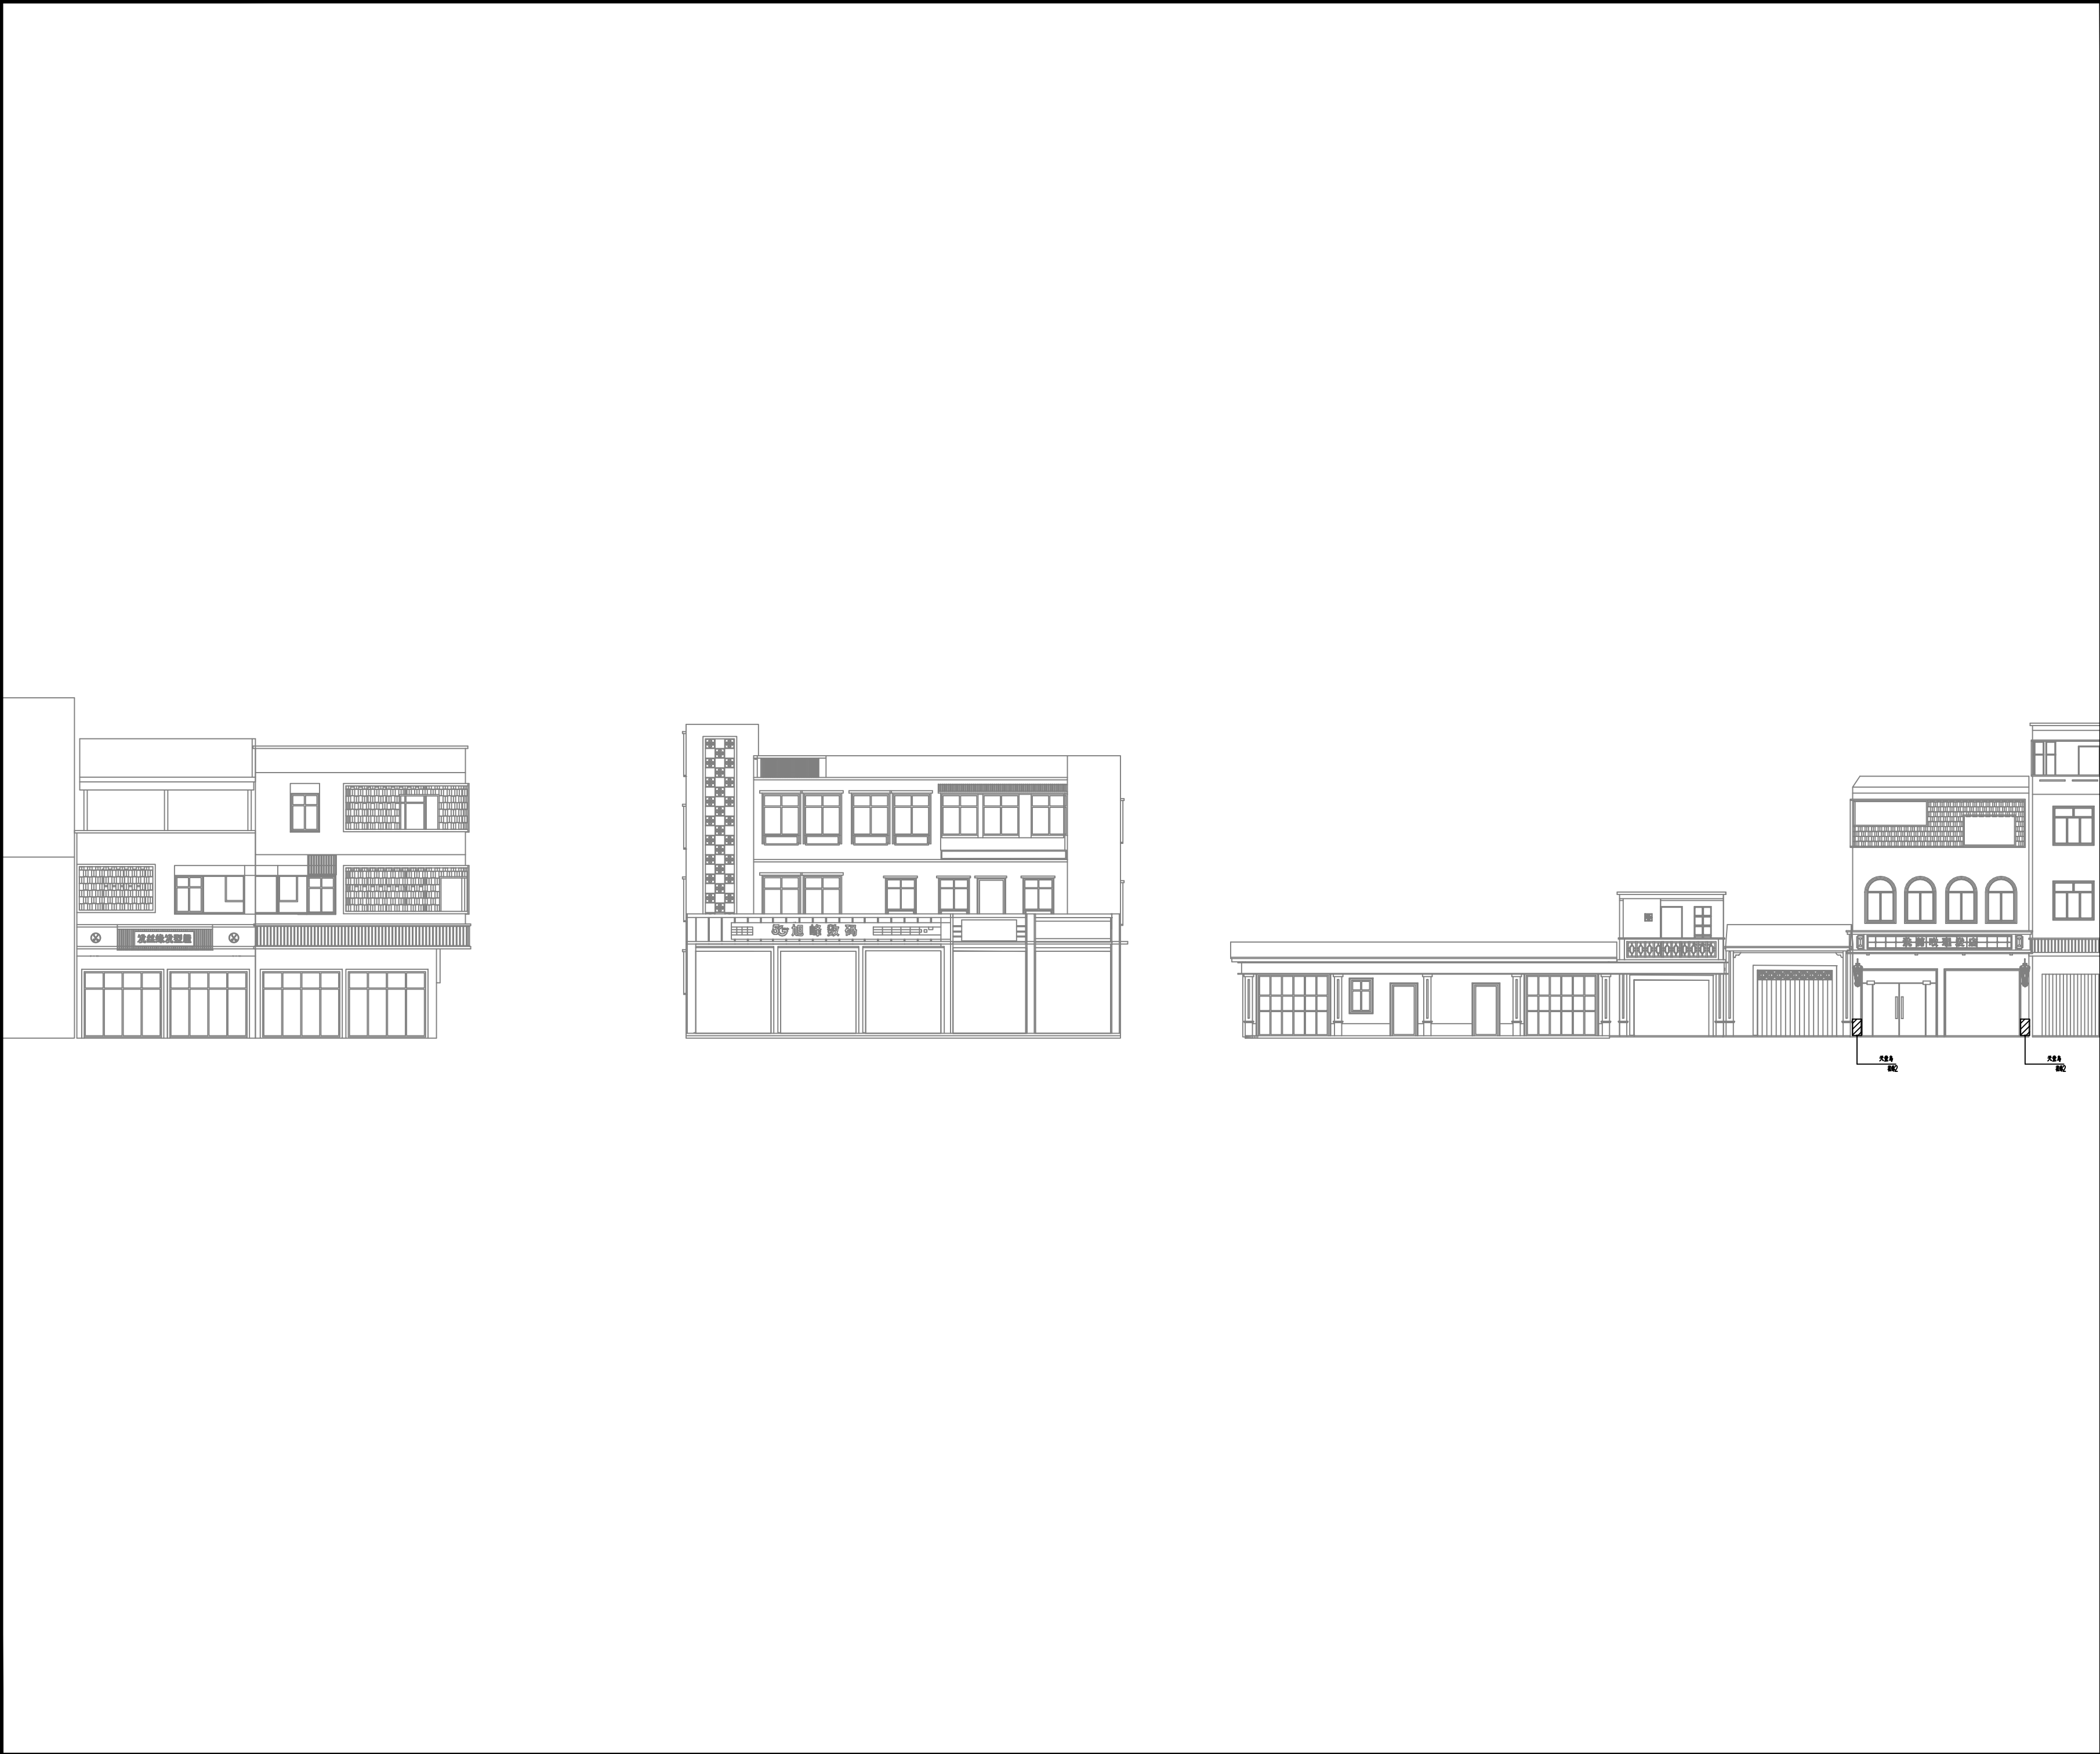
电	气	结	构	方	案
暖	通	给	排	建	筑
工	种	会	签		



 海德联创设计集团有限公司 Haide Unite Construction Design Group Co., Ltd 建筑行业（建筑工程）：甲级 风景园林工程设计专项：乙级 市政行业（给水工程）：乙级 市政行业（排水工程）：乙级 市政行业（道路工程）：乙级 市政行业（桥梁工程）：乙级 城 乡 规 划 编 制 ：乙级 设计证书编号： A233009012			
■ 备 注			
本图纸版权归本设计单位所有，不得用于本工程以外范围 <i>This drawing & design are copyright and no portion may be reproduced without the written permission of my company.</i>			
签章区 STAMP			
■ 未盖出图印章, 本施工图无效			
签署			
类 别 CATEGORY	姓 名 NAME	签 名 SIGNATURE	
审 定 APPROVED BY	陈永泼		
审 核 APPROVED BY	许 强		
项目负责人 PROJECT CHIEF	施美娟		
专业负责 DECIPLINE CHIEF	杜向荣		
校 对 CHECKED BY	杜向荣		
设 计 DESIGND BY	徐东方		
建设单位 <i>The construction unit</i>			
龙门县龙华镇人民政府			
项目名称 <i>PROJECT</i>			
广东惠州市龙门县龙华镇“时光影轴”文化示范主街建设项目			
子项名称 <i>SUBPROJECT</i>			
图纸名称 <i>DRAWING TITLE</i>			
华心路西侧立面01			
阶 段	施工图	工程号	
版 本	A版	子项号	
专 业	景观	日 期	2023. 08
图 号	ST-001-05		

备注: 1、本图纸须经规划、施工图审查以及消防等主管部门批准后方可生效。2、图纸须加盖本公司出图专用章，否则一律无效。

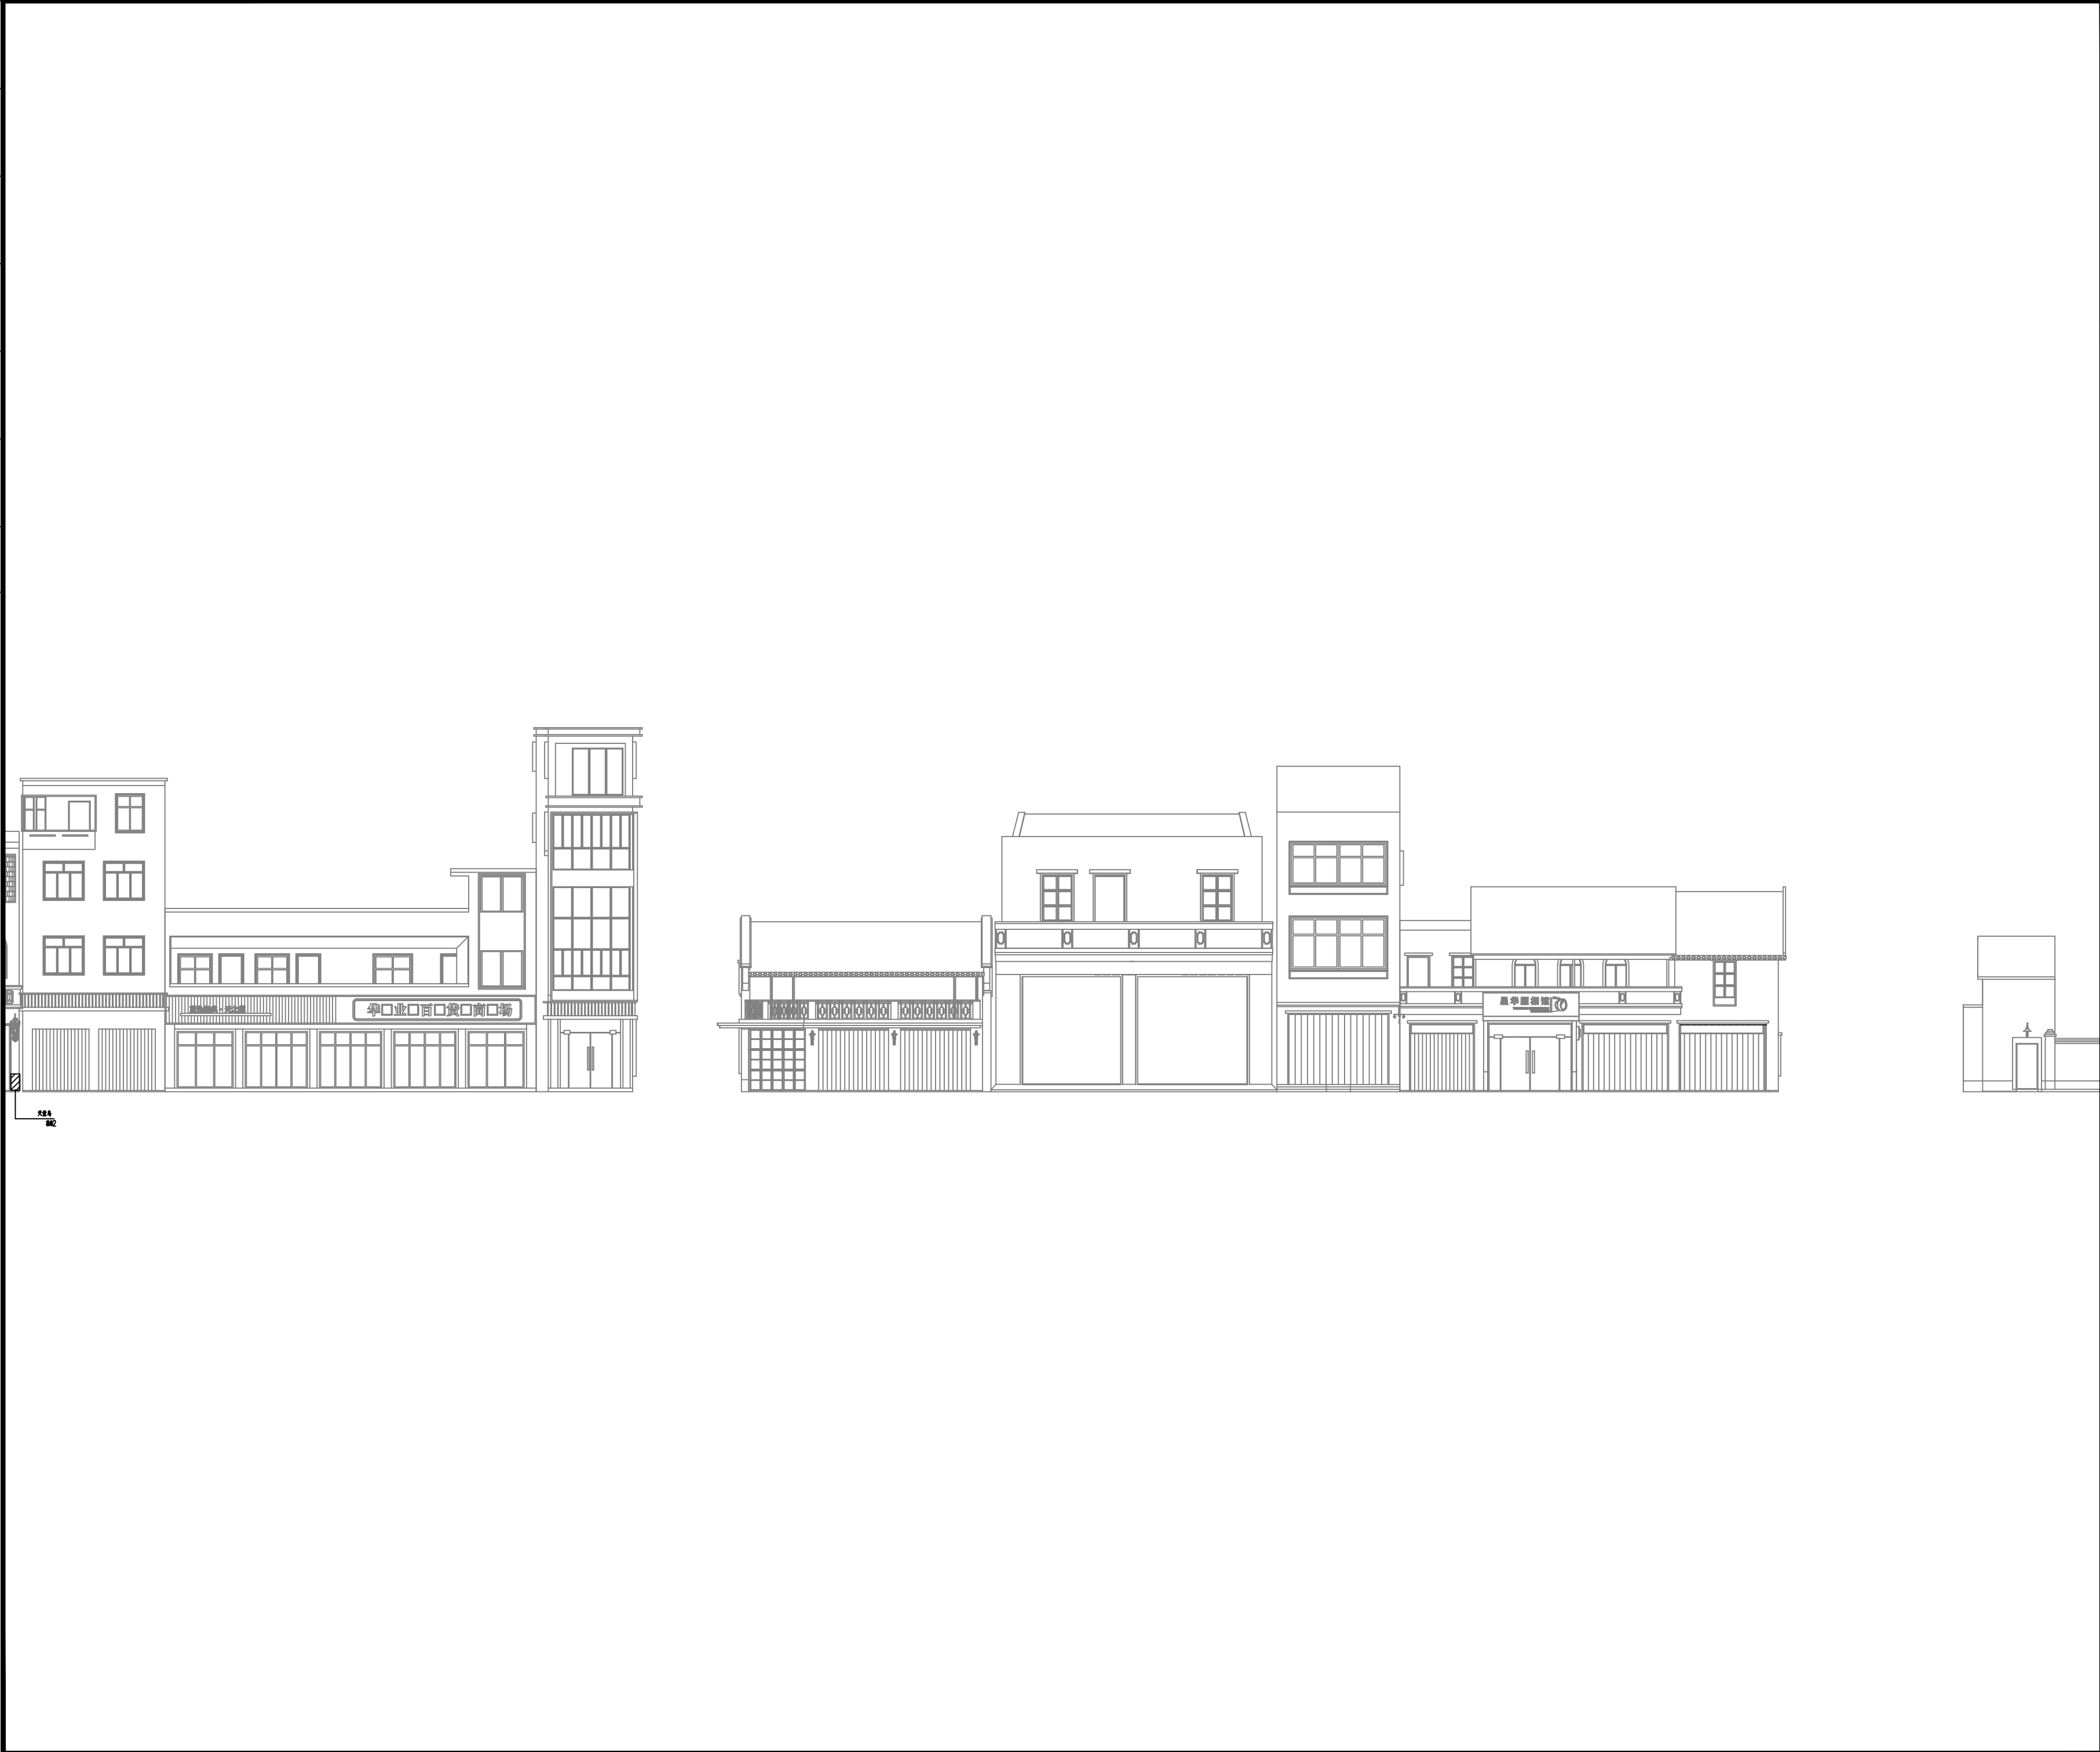
工 种	方 案	结 构	电 气	暖 通	
会 签	建 筑	给排水			

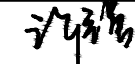
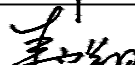
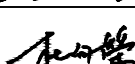
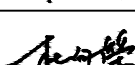
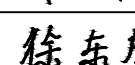


海德联创设计集团有限公司 Haide Unite Construction Design Group Co., Ltd 建筑行业（建筑工程）：甲级 风景园林工程设计专项：乙级 市政行业（给水工程）：乙级 市政行业（排水工程）：乙级 市政行业（道路工程）：乙级 市政行业（桥梁工程）：乙级 城 乡 规 划 编 制 ：乙级 设计证书编号： A233009012			
■ 备 注			
本图纸版权归本设计单位所有，不得用于本工程以外范围 <i>This drawing & design are copyright and no portion may be reproduced without the written permission of my company.</i>			
签章区 STAMP			
■ 未盖出图印章, 本施工图无效			
签署			
类 别 CATEGORY	姓 名 NAME	签 名 SIGNATURE	
审 定 APPROVED BY	陈永泼		
审 核 APPROVED BY	许 强		
项目负责 PROJECT CHIEF	施美娟		
专业负责 DECIPLINE CHIEF	杜向荣		
校 对 CHECKED BY	杜向荣		
设 计 DESIGND BY	徐东方		
建设单位 <i>The construction unit</i>			
龙门县龙华镇人民政府			
项目名称 <i>PROJECT</i>			
广东惠州市龙门县龙华镇“时光影轴”文化示范主街建设项目			
子项名称 <i>SUBPROJECT</i>			
图纸名称 <i>DRAWING TITLE</i>			
华心路西侧立面02			
阶 段	施工图	工程号	
版 本	A版	子项号	
专 业	景观	日 期	2023. 08
图 号	ST-001-06		

备注:1、本图纸须经规划、施工图审查以及消防等主管部门批准后方可生效。2、图纸须加盖本公司出图专用章，否则一律无效。

工 种	方 案	结 构	电 气	暖 通	
会 签	建 筑	给排水			



 海德联创设计集团有限公司 Haide Unite Construction Design Group Co., Ltd 建筑行业（建筑工程）：甲级 风景园林工程设计专项：乙级 市政行业（给水工程）：乙级 市政行业（排水工程）：乙级 市政行业（道路工程）：乙级 市政行业（桥梁工程）：乙级 城 乡 规 划 编 制 ：乙级 设计证书编号： A233009012			
■ 备 注			
本图纸版权归本设计单位所有，不得用于本工程以外范围 <i>This drawing & design are copyright and no portion may be reproduced without the written permission of my company.</i>			
签章区 STAMP			
■ 未盖出图印章, 本施工图无效			
签署			
类 别 CATEGORY	姓 名 NAME	签 名 SIGNATURE	
审 定 APPROVED BY	陈永泼		
审 核 APPROVED BY	许 强		
项目负责人 PROJECT CHIEF	施美娟		
专业负责 DECIPLINE CHIEF	杜向荣		
校 对 CHECKED BY	杜向荣		
设 计 DESIGND BY	徐东方		
建设单位 <i>The construction unit</i>			
龙门县龙华镇人民政府			
项目名称 <i>PROJECT</i>			
广东惠州市龙门县龙华镇“时光影轴”文化示范主街建设项目			
子项名称 <i>SUBPROJECT</i>			
图纸名称 <i>DRAWING TITLE</i>			
华心路西侧立面03			
阶 段	施工图	工程号	
版 本	A版	子项号	
专 业	景观	日 期	2023. 08
图 号	ST-001-07		

备注: 1、本图纸须经规划、施工图审查以及消防等主管部门批准后方可生效。2、图纸须加盖本公司出图专用章，否则一律无效。

工 种	方 案	结 构	电 气	暖 通	
会 签	建 筑	给排水			



海德联创设计集团有限公司
Haide Unite Construction Design Group Co., Ltd
建筑行业（建筑工程）：甲级
风景园林工程设计专项：乙级
市政行业（给水工程）：乙级
市政行业（排水工程）：乙级
市政行业（道路工程）：乙级
市政行业（桥梁工程）：乙级
城 乡 规 划 编 制 ：乙级
设计证书编号： A233009012

■ 备 注

本图纸版权归本设计单位所有，不得用于本工程以外范围
This drawing & design are copyright and no portion may be reproduced without the written permission of my company.

签章区

STAMP

■ 未盖出图印章, 本施工图无效

签署

类 别	姓 名	签 名
CATEGORY	NAME	SIGNATURE
审 定	陈永泼	陈永泼
APPROVED BY		
审 核	许 强	许强
APPROVED BY		
项目负责人	施美娟	施美娟
PROJECT CHIEF		
专业负责	杜向荣	杜向荣
DECIPLINE CHIEF		
校 对	杜向荣	杜向荣
CHECKED BY		
设 计	徐东方	徐东方
DESIGND BY		

建设单位

The construction unit

龙门县龙华镇人民政府

项目名称

PROJECT

广东惠州市龙门县龙华镇“时光影轴”文化示范主街建设项目

子项名称

SUBPROJECT

图纸名称

DRAWING TITLE

文化一路北侧立面01

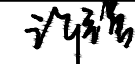
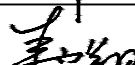
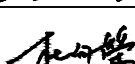
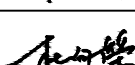
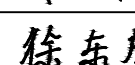
阶 段	施工图	工程号	
版 本	A版	子项号	
专 业	景观	日 期	2023. 08
图 号	ST-002-01		

备注: 1、本图纸须经规划、施工图审查以及消防等主管部门批准后方可生效。2、图纸须加盖本公司出图专用章，否则一律无效。

电	气
结	构
方	案
建	筑
工	种
会	签



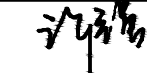
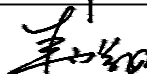
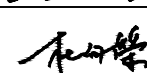
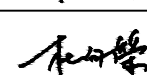
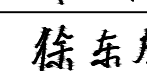
美人蕉
花林2

 海德联创设计集团有限公司 Haide Unite Construction Design Group Co., Ltd 建筑行业（建筑工程）：甲级 风景园林工程设计专项：乙级 市政行业（给水工程）：乙级 市政行业（排水工程）：乙级 市政行业（道路工程）：乙级 市政行业（桥梁工程）：乙级 城 乡 规 划 编 制：乙级 设计证书编号：A233009012			
■ 备 注			
本图纸版权归本设计单位所有，不得用于本工程以外范围 <i>This drawing & design are copyright and no portion may be reproduced without the written permission of my company.</i>			
签章区 STAMP			
■ 未盖出图印章, 本施工图无效			
签署			
类 别 CATEGORY	姓 名 NAME	签 名 SIGNATURE	
审 定 APPROVED BY	陈永泼		
审 核 APPROVED BY	许 强		
项目负责 PROJECT CHIEF	施美娟		
专业负责 DECIPLINE CHIEF	杜向荣		
校 对 CHECKED BY	杜向荣		
设 计 DESIGND BY	徐东方		
建设单位 <i>The construction unit</i>			
龙门县龙华镇人民政府			
项目名称 <i>PROJECT</i>			
广东惠州市龙门县龙华镇“时光影轴”文化示范主街建设项目			
子项名称 <i>SUBPROJECT</i>			
图纸名称 <i>DRAWING TITLE</i>			
文化一路南侧立面01			
阶 段	施工图	工程号	
版 本	A版	子项号	
专 业	景观	日 期	2023. 08
图 号	ST-002-02		

备注: 1、本图纸须经规划、施工图审查以及消防等主管部门批准后方可生效。2、图纸须加盖本公司出图专用章，否则一律无效。

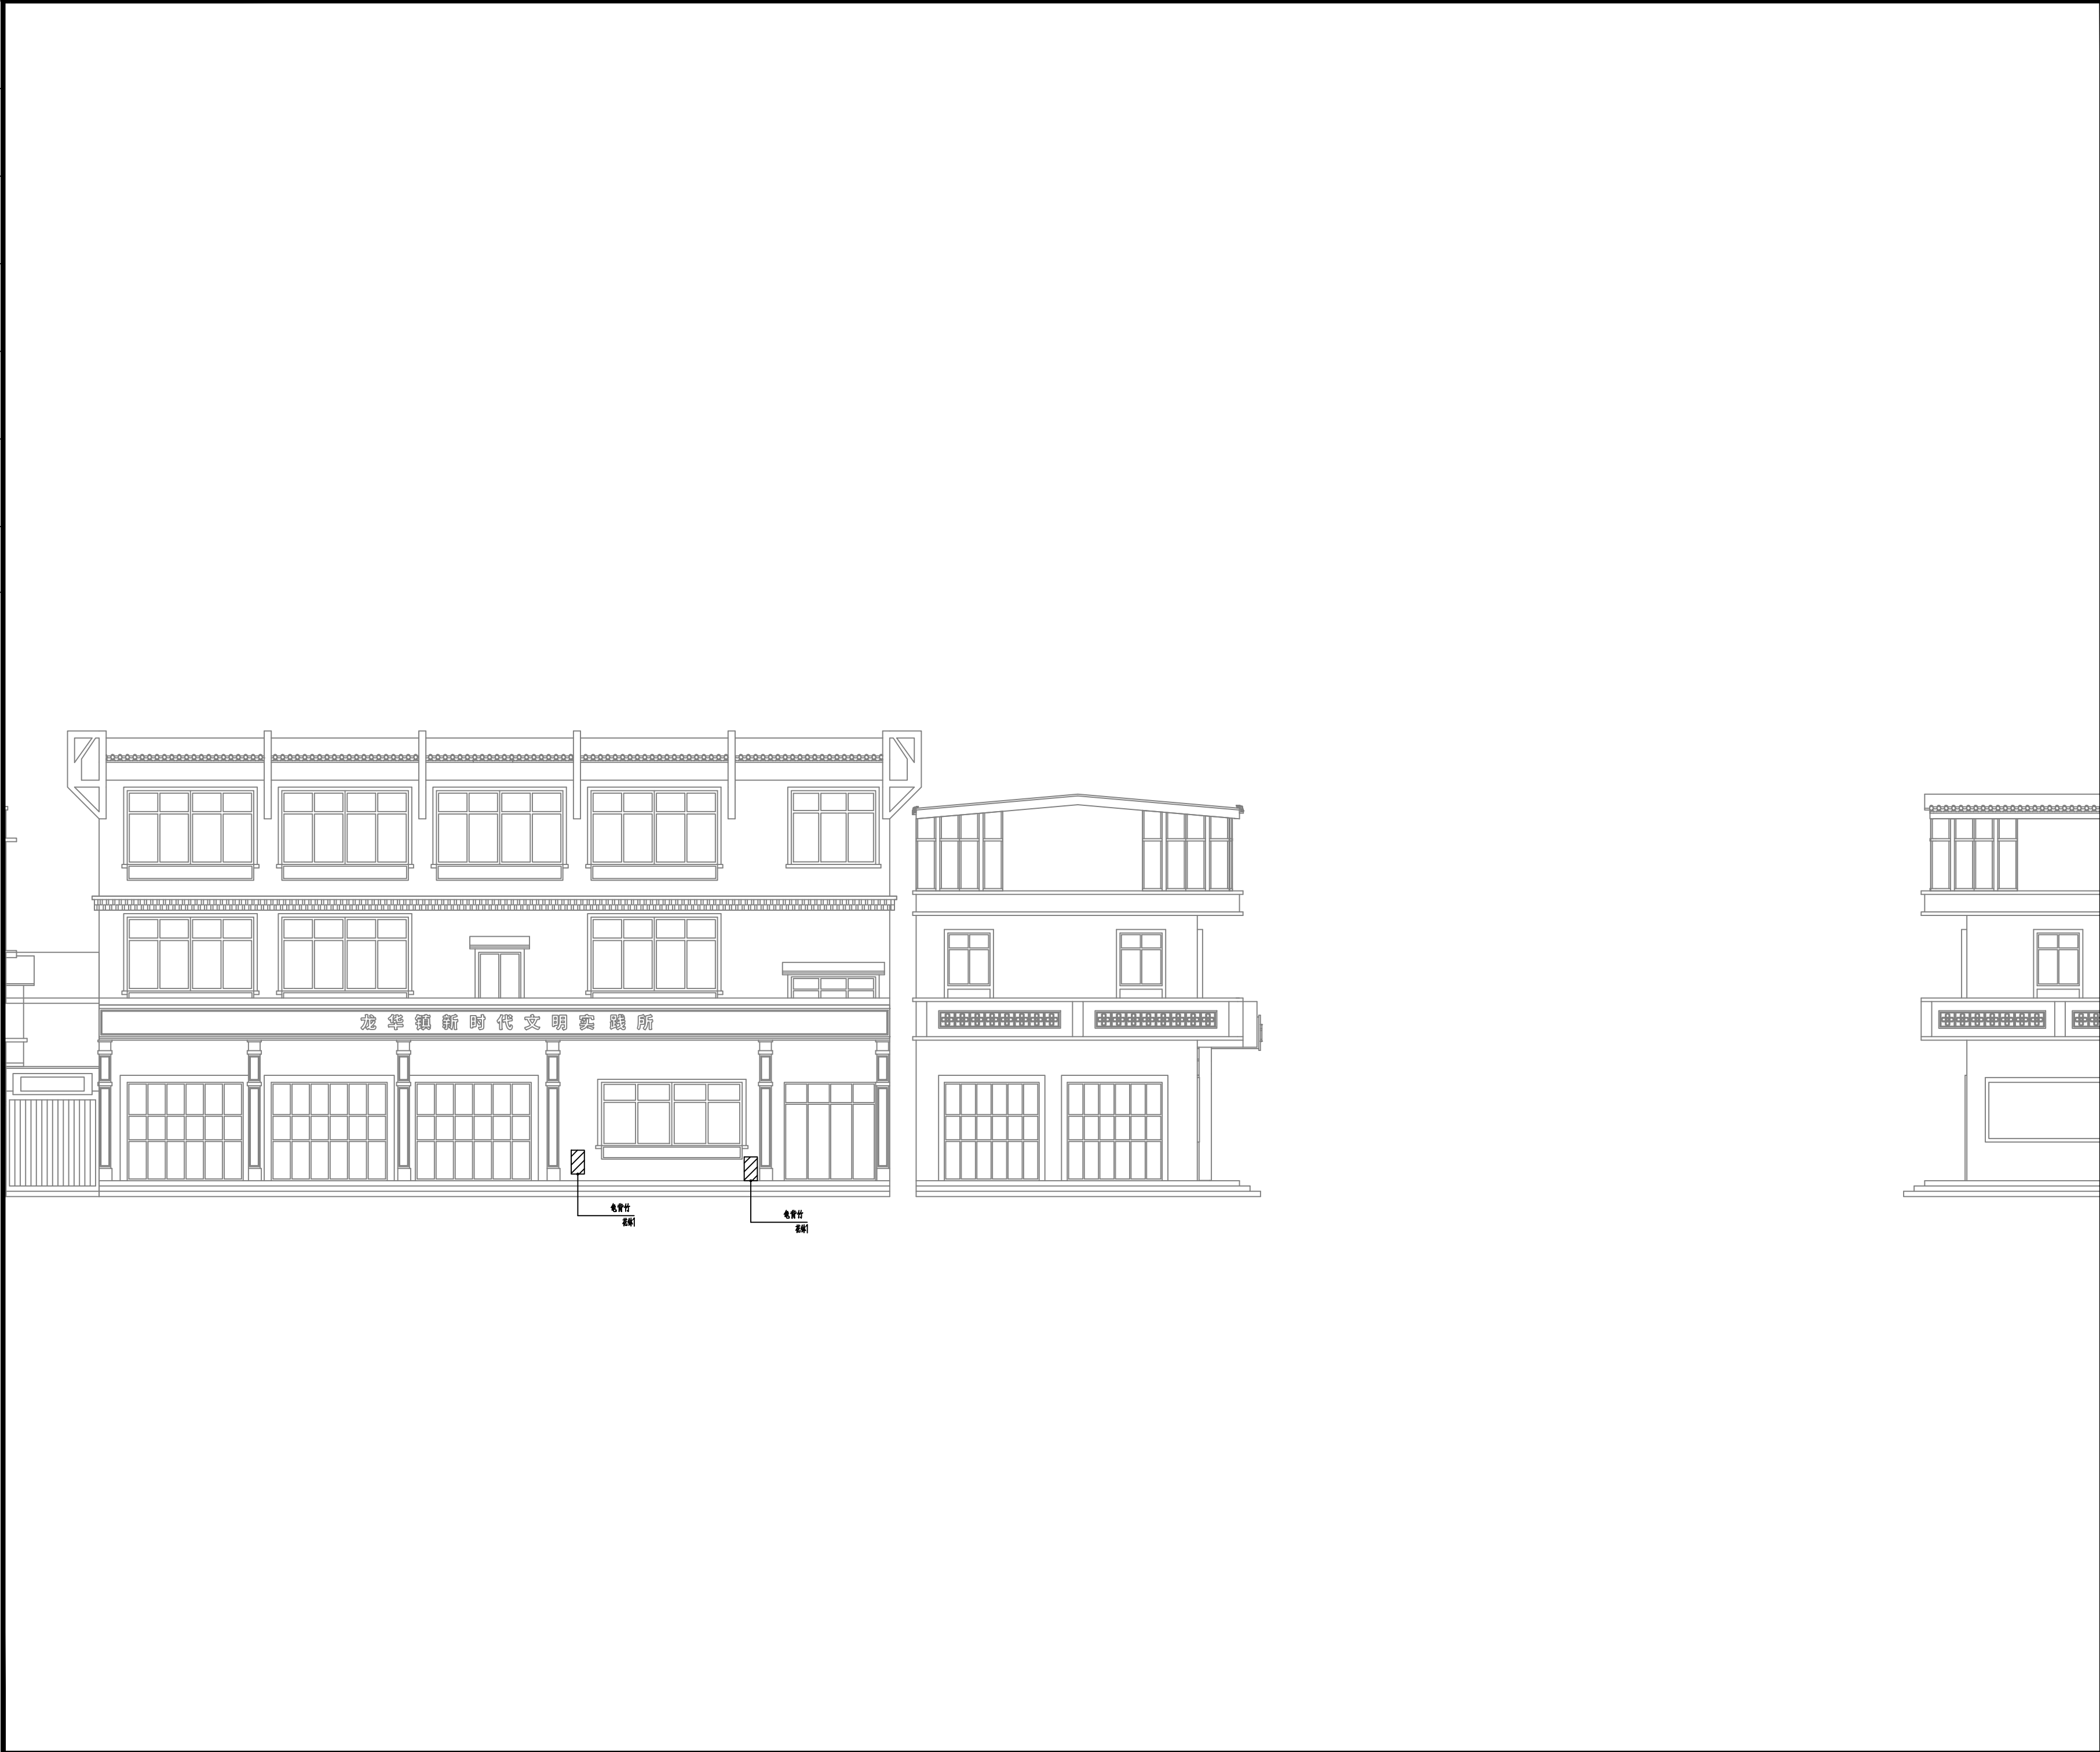
工 种	方 案	结 构	电 气	暖 通	
会 签	建 筑	给排水			

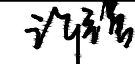
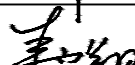
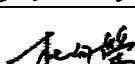
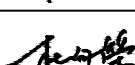
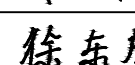


 海德联创设计集团有限公司 Haide Unite Construction Design Group Co., Ltd 建筑行业（建筑工程）：甲级 风景园林工程设计专项：乙级 市政行业（给水工程）：乙级 市政行业（排水工程）：乙级 市政行业（道路工程）：乙级 市政行业（桥梁工程）：乙级 城 乡 规 划 编 制 ：乙级 设计证书编号： A233009012			
■ 备 注			
本图纸版权归本设计单位所有，不得用于本工程以外范围 <i>This drawing & design are copyright and no portion may be reproduced without the written permission of my company.</i>			
签章区 STAMP			
■ 未盖出图印章, 本施工图无效			
签署			
类 别 CATEGORY	姓 名 NAME	签 名 SIGNATURE	
审 定 APPROVED BY	陈永泼		
审 核 APPROVED BY	许 强		
项目负责人 PROJECT CHIEF	施美娟		
专业负责 DECIPLINE CHIEF	杜向荣		
校 对 CHECKED BY	杜向荣		
设 计 DESIGND BY	徐东方		
建设单位 <i>The construction unit</i>			
龙门县龙华镇人民政府			
项目名称 <i>PROJECT</i>			
广东惠州市龙门县龙华镇“时光影轴”文化示范主街建设项目			
子项名称 <i>SUBPROJECT</i>			
图纸名称 <i>DRAWING TITLE</i>			
文化二路北侧立面01			
阶 段	施工图	工程号	
版 本	A版	子项号	
专 业	景观	日 期	2023. 08
图 号	ST-003-01		

备注: 1、本图纸须经规划、施工图审查以及消防等主管部门批准后方可生效。2、图纸须加盖本公司出图专用章，否则一律无效。

工 种	方 案	结 构	电 气	暖 通	
会 签	建 筑	给排水			



 海德联创设计集团有限公司 <i>Haide Unite Construction Design Group Co., Ltd</i> 建筑行业（建筑工程）：甲级 风景园林工程设计专项：乙级 市政行业（给水工程）：乙级 市政行业（排水工程）：乙级 市政行业（道路工程）：乙级 市政行业（桥梁工程）：乙级 城 乡 规 划 编 制 ：乙级 设计证书编号： A233009012			
■ 备 注			
本图纸版权归本设计单位所有，不得用于本工程以外范围 <i>This drawing & design are copyright and no portion may be reproduced without the written permission of my company.</i>			
签章区 STAMP			
■ 未盖出图印章, 本施工图无效			
签署			
类 别 CATEGORY	姓 名 NAME	签 名 SIGNATURE	
审 定 APPROVED BY	陈永泼		
审 核 APPROVED BY	许 强		
项目负责人 PROJECT CHIEF	施美娟		
专业负责 DECIPLINE CHIEF	杜向荣		
校 对 CHECKED BY	杜向荣		
设 计 DESIGNED BY	徐东方		
建设单位 <i>The construction unit</i>			
龙门县龙华镇人民政府			
项目名称 <i>PROJECT</i>			
广东惠州市龙门县龙华镇“时光影轴”文化示范主街建设项目			
子项名称 <i>SUBPROJECT</i>			
图纸名称 <i>DRAWING TITLE</i>			
文化二路北侧立面02			
阶 段	施工图	工程号	
版 本	A版	子项号	
专 业	景观	日 期	2023. 08
图 号	ST-003-02		

备注: 1、本图纸须经规划、施工图审查以及消防等主管部门批准后方可生效。2、图纸须加盖本公司出图专用章，否则一律无效。

工 种	方 案	结 构	电 气	暖 通	
会 签	建 筑	给排水			



海德联创设计集团有限公司
Haide Unite Construction Design Group Co., Ltd
建筑行业（建筑工程）：甲级
风景园林工程设计专项：乙级
市政行业（给水工程）：乙级
市政行业（排水工程）：乙级
市政行业（道路工程）：乙级
市政行业（桥梁工程）：乙级
城 乡 规 划 编 制 ：乙级
设计证书编号： A233009012

■ 备 注

本图纸版权归本设计单位所有，不得用于本工程以外范围
This drawing & design are copyright and no portion may be reproduced without the written permission of my company.

签章区

STAMP

■ 未盖出图印章, 本施工图无效

签署

类 别	姓 名	签 名
CATEGORY	NAME	SIGNATURE
审 定	陈永泼	陈永泼
APPROVED BY		
审 核	许 强	许强
APPROVED BY		
项目负责	施美娟	施美娟
PROJECT CHIEF		
专业负责	杜向荣	杜向荣
DECIPLINE CHIEF		
校 对	杜向荣	杜向荣
CHECKED BY		
设 计	徐东方	徐东方
DESIGND BY		

建设单位

The construction unit

龙门县龙华镇人民政府

项目名称

PROJECT

广东惠州市龙门县龙华镇“时光影轴”文化示范主街建设项目

子项名称

SUBPROJECT

图纸名称

DRAWING TITLE

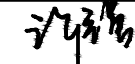
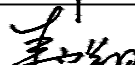
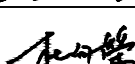
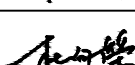
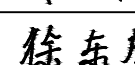
文化二路北侧立面03

阶 段	施工图	工程号	
版 本	A版	子项号	
专 业	景观	日 期	2023. 08
图 号	ST-003-03		

备注: 1、本图纸须经规划、施工图审查以及消防等主管部门批准后方可生效。2、图纸须加盖本公司出图专用章，否则一律无效。

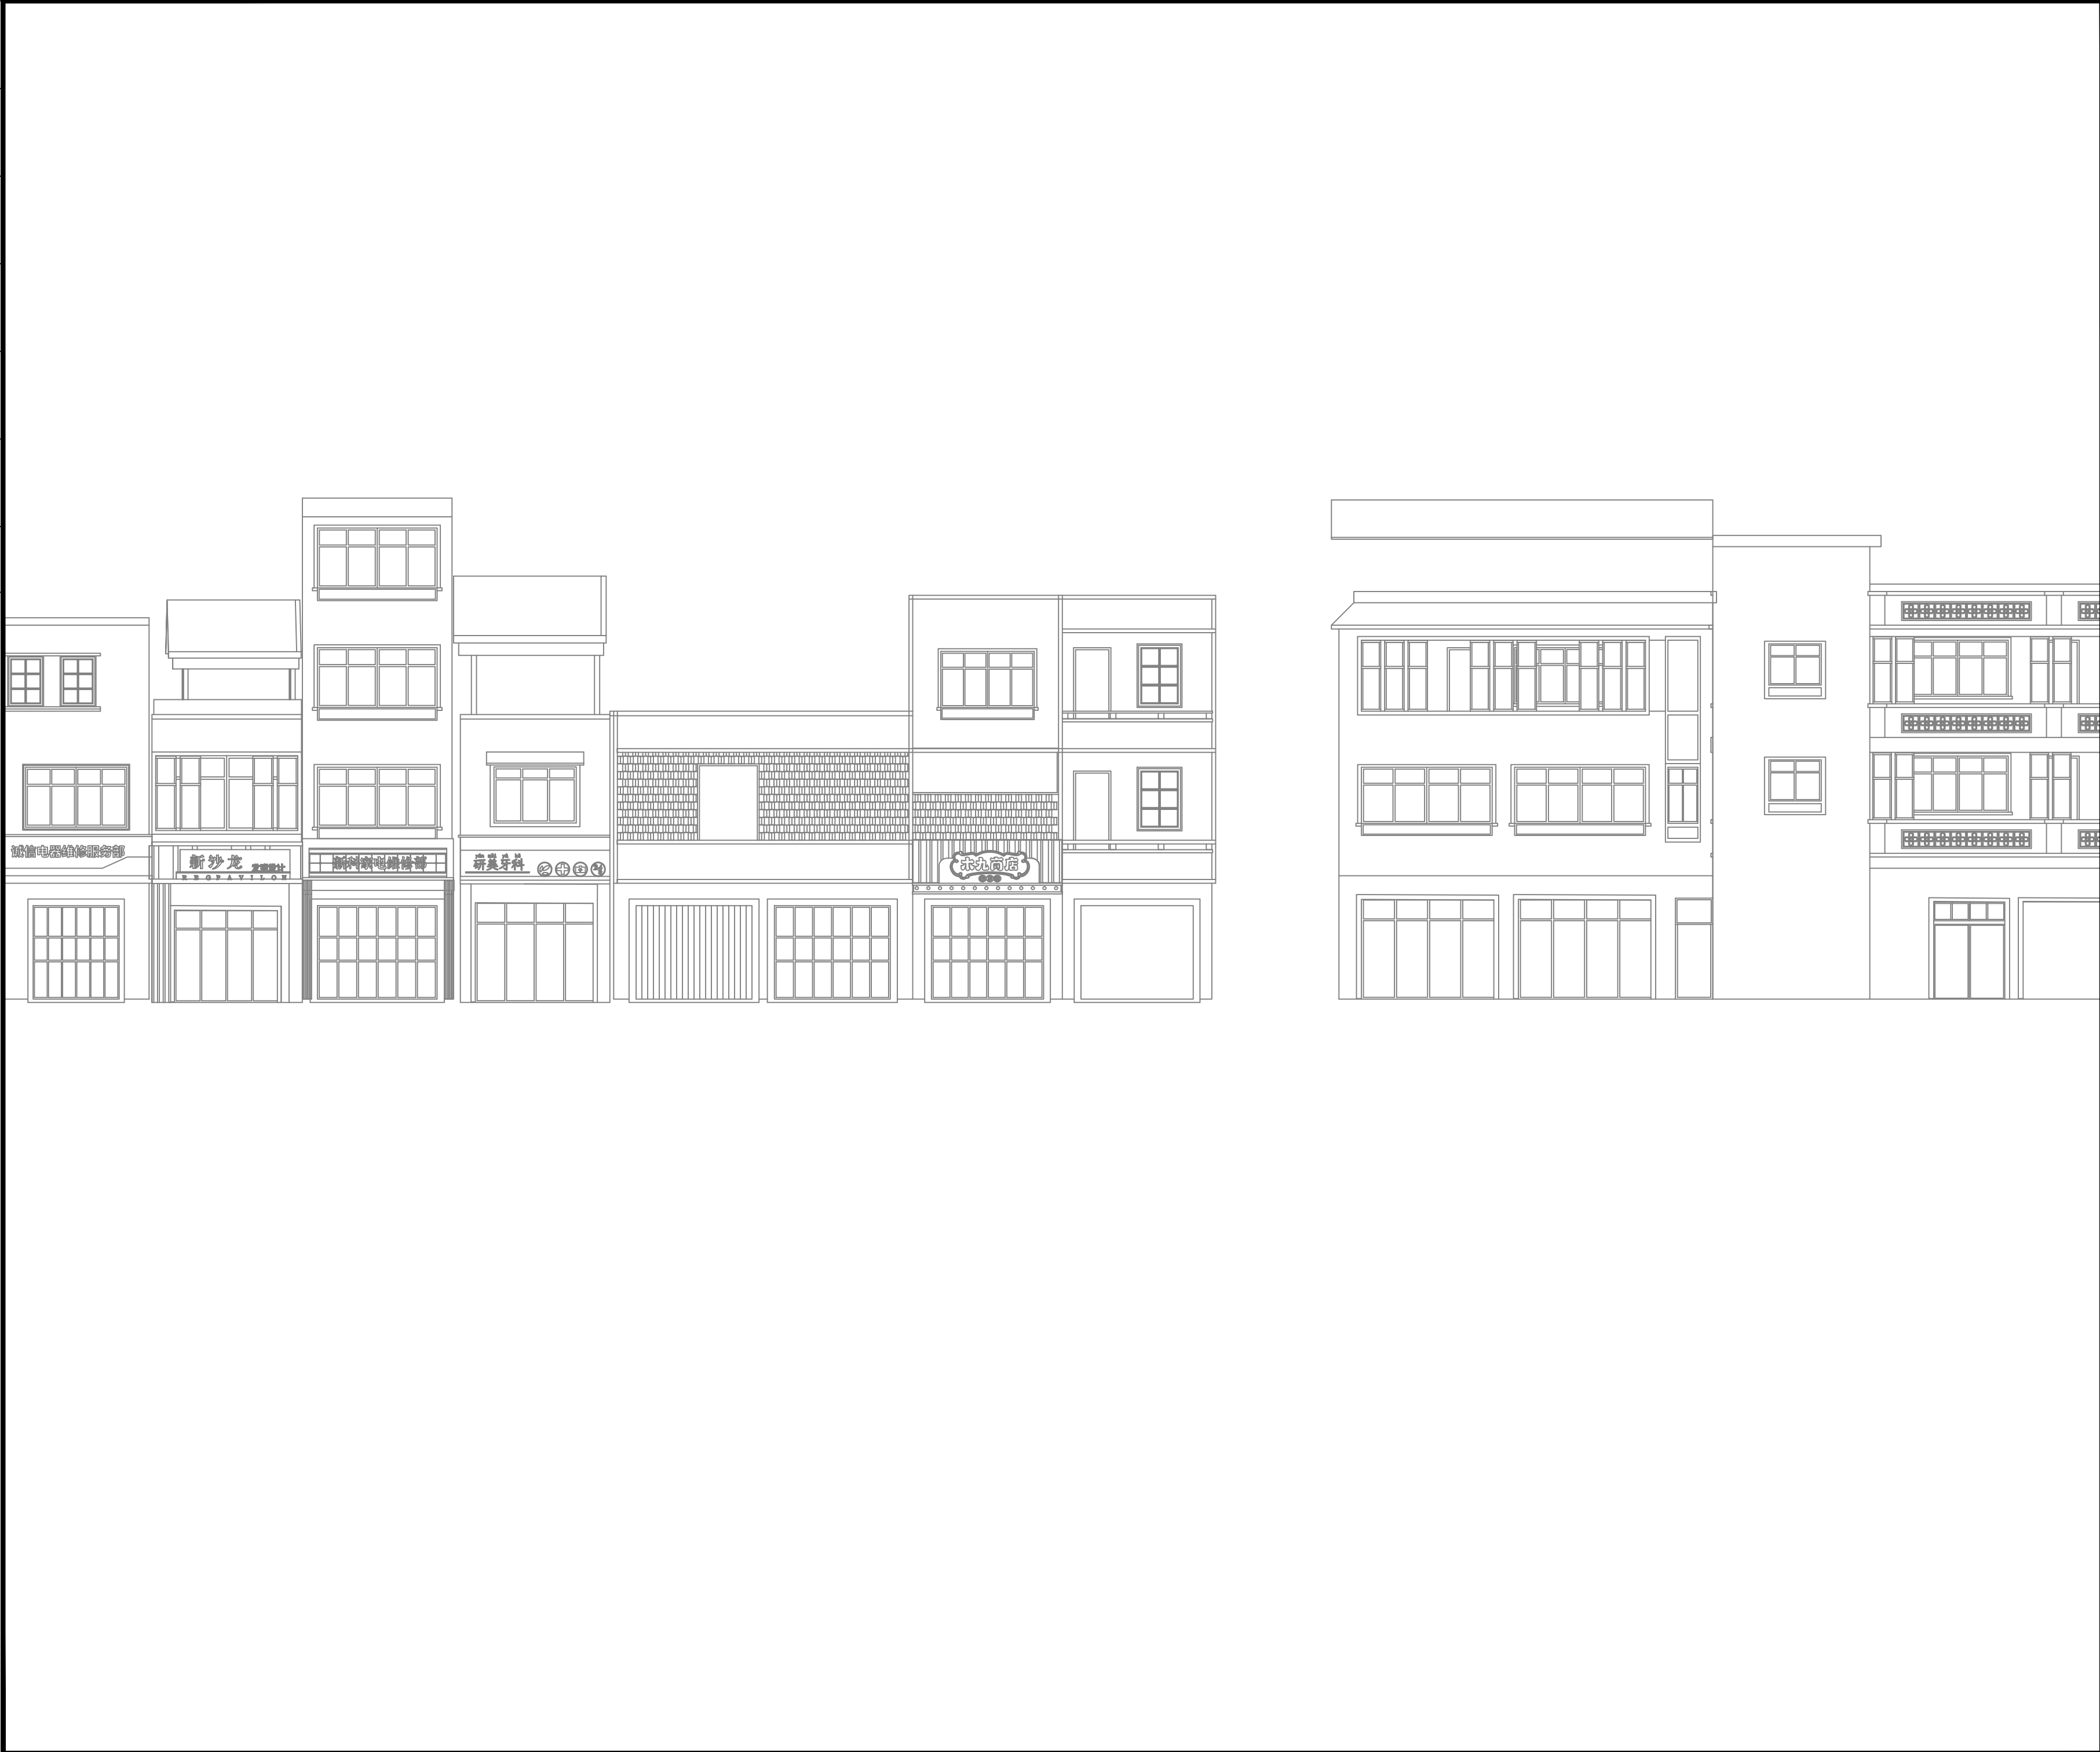
工 种	方 案	结 构	电 气	暖 通	
会 签	建 筑	给排水			



 海德联创设计集团有限公司 Haide Unite Construction Design Group Co., Ltd 建筑行业（建筑工程）：甲级 风景园林工程设计专项：乙级 市政行业（给水工程）：乙级 市政行业（排水工程）：乙级 市政行业（道路工程）：乙级 市政行业（桥梁工程）：乙级 城 乡 规 划 编 制 ：乙级 设计证书编号： A233009012			
■ 备 注			
本图纸版权归本设计单位所有，不得用于本工程以外范围 <i>This drawing & design are copyright and no portion may be reproduced without the written permission of my company.</i>			
签章区 STAMP			
■ 未盖出图印章, 本施工图无效			
签署			
类 别 CATEGORY	姓 名 NAME	签 名 SIGNATURE	
审 定 APPROVED BY	陈永泼		
审 核 APPROVED BY	许 强		
项目负责人 PROJECT CHIEF	施美娟		
专业负责 DECIPLINE CHIEF	杜向荣		
校 对 CHECKED BY	杜向荣		
设 计 DESIGND BY	徐东方		
建设单位 <i>The construction unit</i>			
龙门县龙华镇人民政府			
项目名称 <i>PROJECT</i>			
广东惠州市龙门县龙华镇“时光影轴”文化示范主街建设项目			
子项名称 <i>SUBPROJECT</i>			
图纸名称 <i>DRAWING TITLE</i>			
文化二路南侧立面01			
阶 段	施工图	工程号	
版 本	A版	子项号	
专 业	景观	日 期	2023. 08
图 号	ST-003-04		

备注: 1、本图纸须经规划、施工图审查以及消防等主管部门批准后方可生效。2、图纸须加盖本公司出图专用章，否则一律无效。

电	气
结	构
方	案
建	筑
工	种
会	签





海德联创设计集团有限公司
Haide Unite Construction Design Group Co., Ltd

建筑行业（建筑工程）：甲级
风景园林工程设计专项：乙级
市政行业（给水工程）：乙级
市政行业（排水工程）：乙级
市政行业（道路工程）：乙级
市政行业（桥梁工程）：乙级
城 乡 规 划 编 制 ：乙级
设计证书编号： A233009012

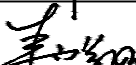
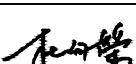
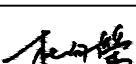
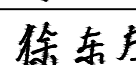
■ 备 注

本图纸版权归本设计单位所有，不得用于本工程以外范围
This drawing & design are copyright and no portion may be reproduced without the written permission of my company.

签章区
STAMP

■ 未盖出图印章, 本施工图无效

签署

类 别	姓 名	签 名
CATEGORY	NAME	SIGNATURE
审 定	陈永泼	
APPROVED BY		
审 核	许 强	
APPROVED BY		
项目负责人	施美娟	
PROJECT CHIEF		
专业负责	杜向荣	
DISCIPLINE CHIEF		
校 对	杜向荣	
CHECKED BY		
设 计	徐东方	
DESIGND BY		

建设单位

The construction unit

龙门县龙华镇人民政府

项目名称

PROJECT

广东惠州市龙门县龙华镇“时光影轴”文化示范主街建设项目

子项名称

SUBPROJECT

图纸名称

DRAWING TITLE

文化二路南侧立面02

阶 段	施工图	工程号	
版 本	A版	子项号	
专 业	景观	日 期	2023. 08
图 号	ST-003-05		

备注:1、本图纸须经规划、施工图审查以及消防等主管部门批准后方可生效。2、图纸须加盖本公司出图专用章，否则一律无效。

电	通
气	暖
结	给
构	排水
方	案
案	建
建	筑
工	会
种	签

定制风格网红墙



定制老旧物件——留声机

定制老旧物件——电视机

定制主题邮筒

定制老旧物件——收音机

定制老旧物件——自行车



海德联设计集团有限公司
Haide Unite Construction Design Group Co., Ltd
建筑行业（建筑工程）：甲级
风景园林工程设计专项：乙级
市政行业（给水工程）：乙级
市政行业（排水工程）：乙级
市政行业（道路工程）：乙级
市政行业（桥梁工程）：乙级
城乡规划编制：乙级
设计证书编号：A233009012

■ 备注

本图纸版权归本设计单位所有，不得用于本工程以外范围
This drawing & design are copyright and no portion may be reproduced without the written permission of my company.

签章区

STAMP

■ 未盖出图印章, 本施工图无效

签署

类 别	姓 名	签 名
CATEGORY	NAME	SIGNATURE
审 定	陈永波	陈永波
APPROVED BY		
审 核	许 强	许强
APPROVED BY		
项目负责	施美娟	施美娟
PROJECT CHIEF		
专业负责	杜向荣	杜向荣
DECIPLINE CHIEF		
校 对	杜向荣	杜向荣
CHECKED BY		
设 计	徐东方	徐东方
DESIGND BY		

建设单位

The construction unit

龙门县龙华镇人民政府

项目名称

PROJECT

广东惠州市龙门县龙华镇“时光影轴”文化示范主街建设项目

子项名称

SUBPROJECT

图纸名称

DRAWING TITLE

城市家具大样图一

阶 段	施工图	工程号	
版 本	A版	子项号	
专 业	景观	日 期	2023. 08
图 号	JG-JJ-01		

备注:1、本图纸须经规划、施工图审查以及消防等主管部门批准后方可生效。2、图纸须加盖本公司出图专用章，否则一律无效。

电	气				
暖	通				
结	构				
给	排				
水					
方	案				
建	筑				
工	种				
会	签				



定制中国地图主题墙面

定制主题电话亭



海德联设计集团有限公司
Haide Unite Construction Design Group Co., Ltd
建筑行业（建筑工程）：甲级
风景园林工程设计专项：乙级
市政行业（给水工程）：乙级
市政行业（排水工程）：乙级
市政行业（道路工程）：乙级
市政行业（桥梁工程）：乙级
城 乡 规 划 编 制 ：乙级
设计证书编号： A233009012

■ 备 注

本图纸版权归本设计单位所有，不得用于本工程以外范围
This drawing & design are copyright and no portion may be reproduced without the written permission of my company.

签章区

STAMP

■ 未盖出图印章, 本施工图无效

签署

类 别	姓 名	签 名
CATEGORY	NAME	SIGNATURE
审 定	陈永波	陈永波
APPROVED BY		
审 核	许 强	许强
APPROVED BY		
项目负责	施美娟	施美娟
PROJECT CHIEF		
专业负责	杜向荣	杜向荣
DECIPLINE CHIEF		
校 对	杜向荣	杜向荣
CHECKED BY		
设 计	徐东方	徐东方
DESIGND BY		

建设单位

The construction unit

龙门县龙华镇人民政府

项目名称

PROJECT

广东惠州市龙门县龙华镇“时光影轴”文化示范主街建设项目

子项名称

SUBPROJECT

图纸名称

DRAWING TITLE

城市家具大样图二

阶 段	施工图	工程号	
版 本	A版	子项号	
专 业	景观	日 期	2023. 08
图 号	JG-JJ-02		

备注:1、本图纸须经规划、施工图审查以及消防等主管部门批准后方可生效。2、图纸须加盖本公司出图专用章，否则一律无效。