


惠州市博罗县2021年度第五十一批次城镇建设用地位置红线图
 (石湾镇黄西村关扎股份经济合作社)

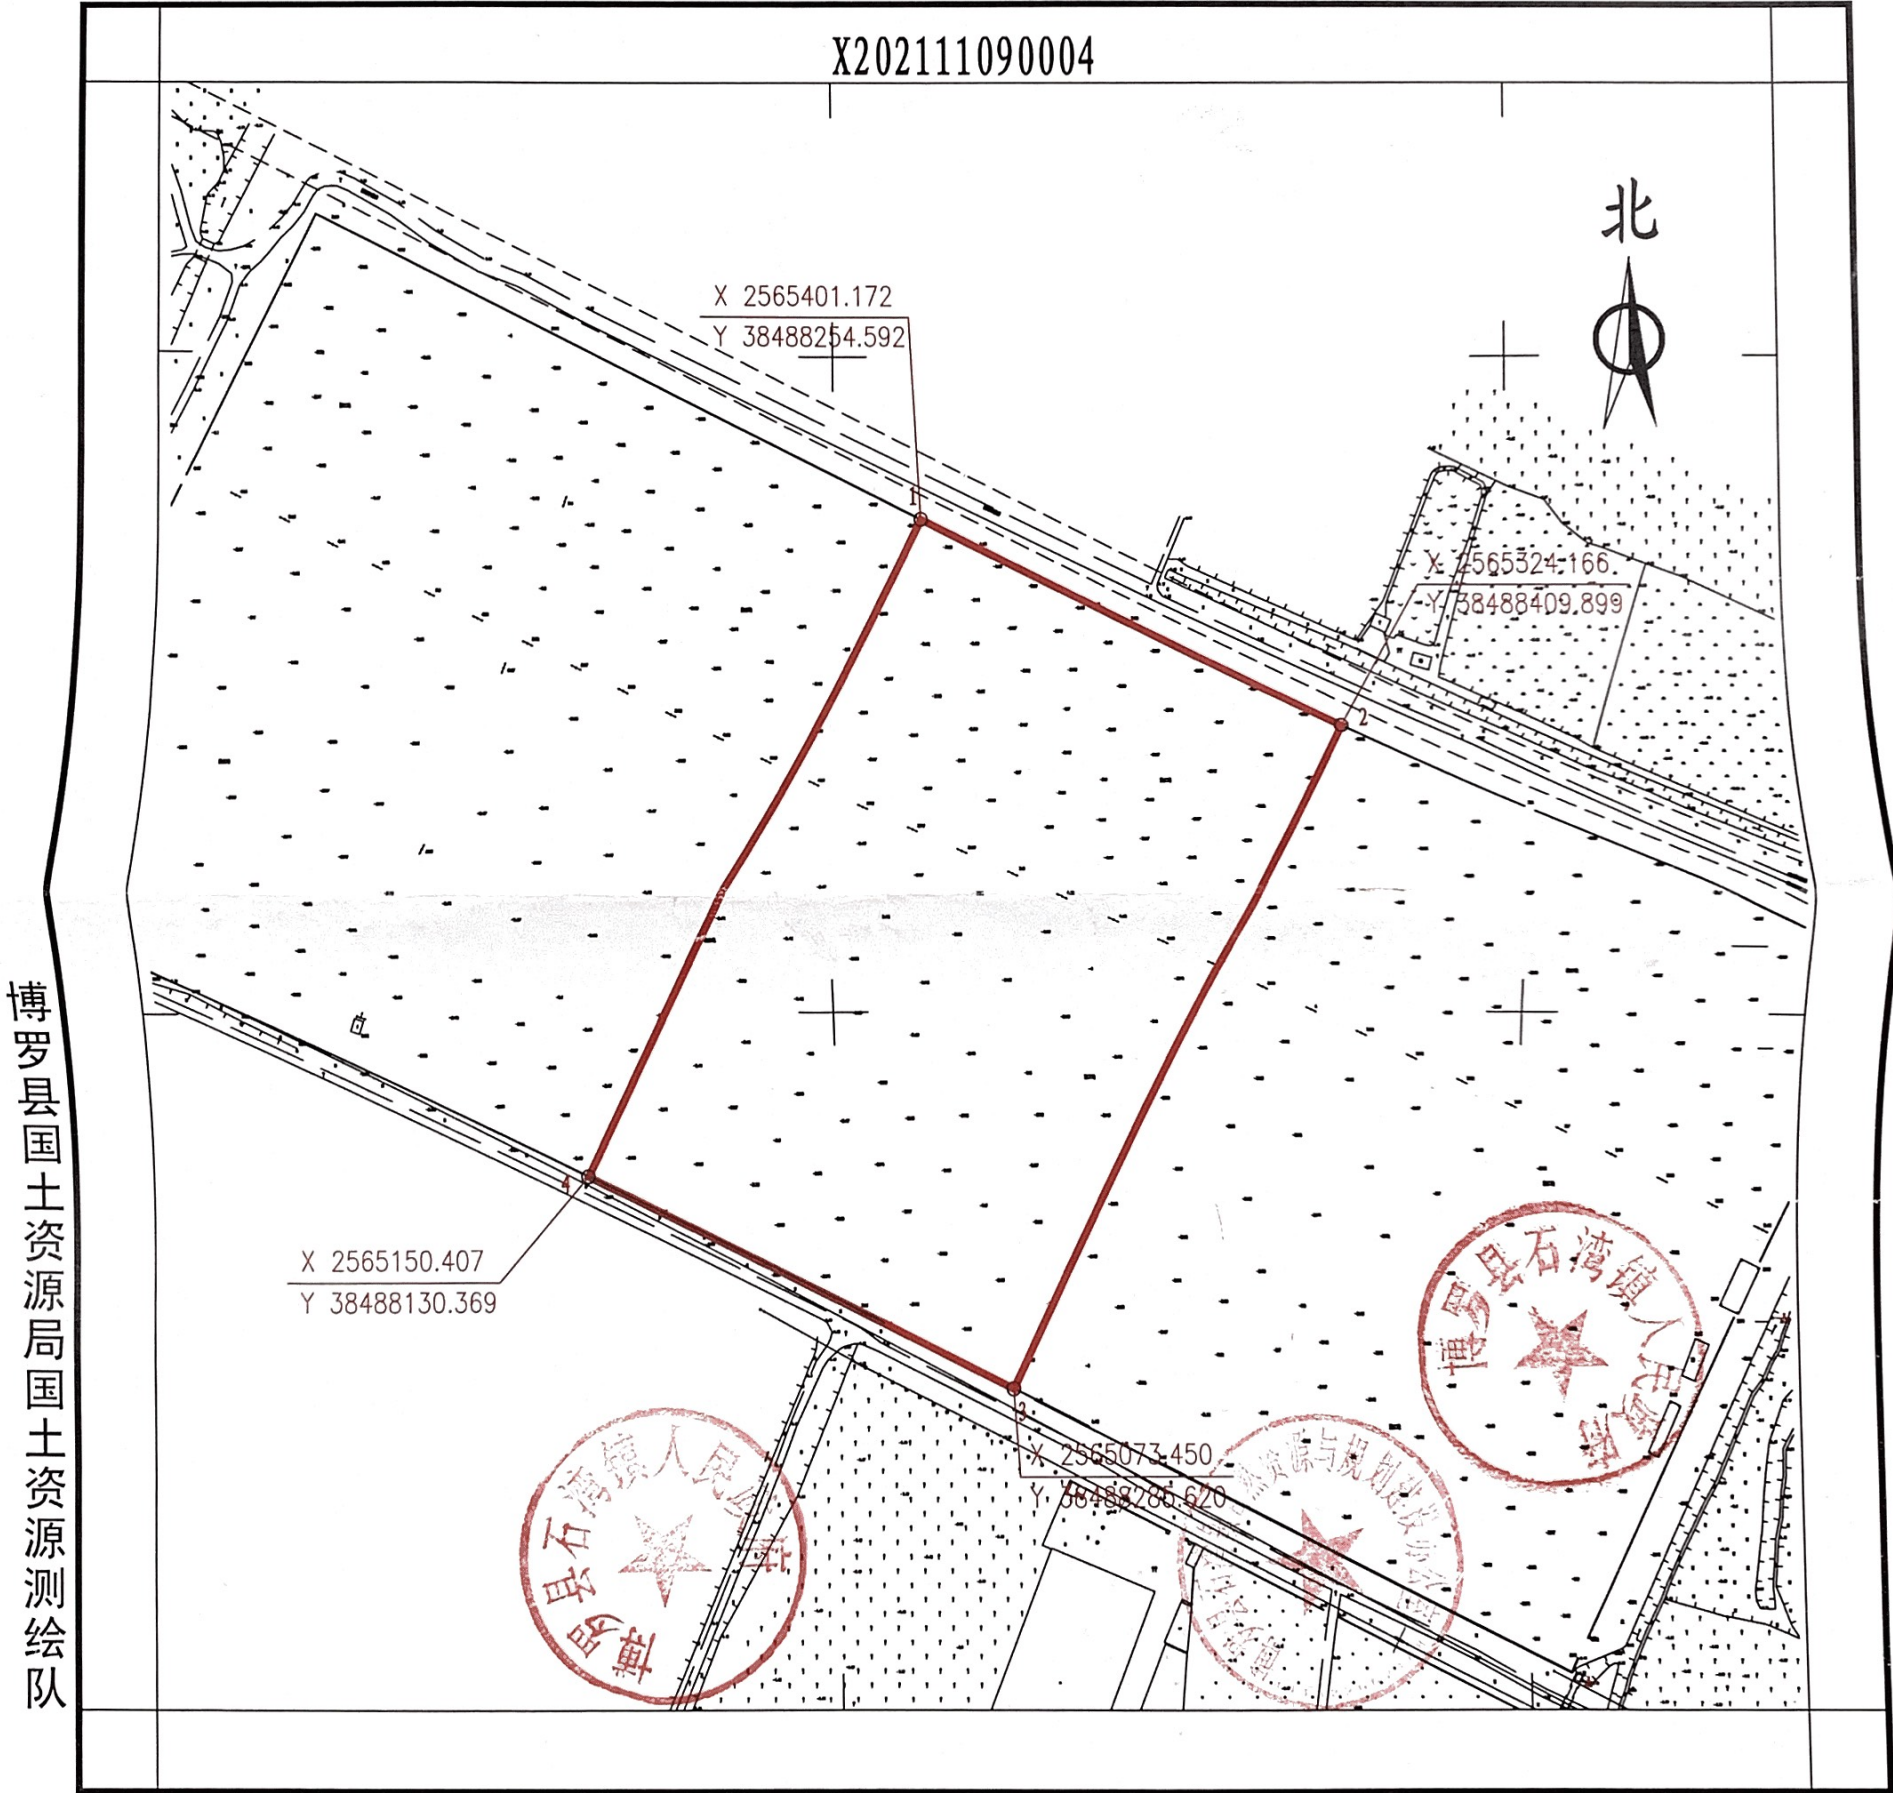

2021年11月数字化测图。面积：48500平方米。
 2000国家大地坐标系，1985国家高程基准。
 此图单独使用时，不作为权属依据。
 2017年版图式。

1: 2500

绘图员：李嘉怡（建昌测绘）
 检查员：李慧娜

