


惠州市博罗县2021年度第五十六批次城镇建设用 (石湾镇黄西村关扎、埔东、埔心二股份经济合作社) 位置红线图

界址点坐标表

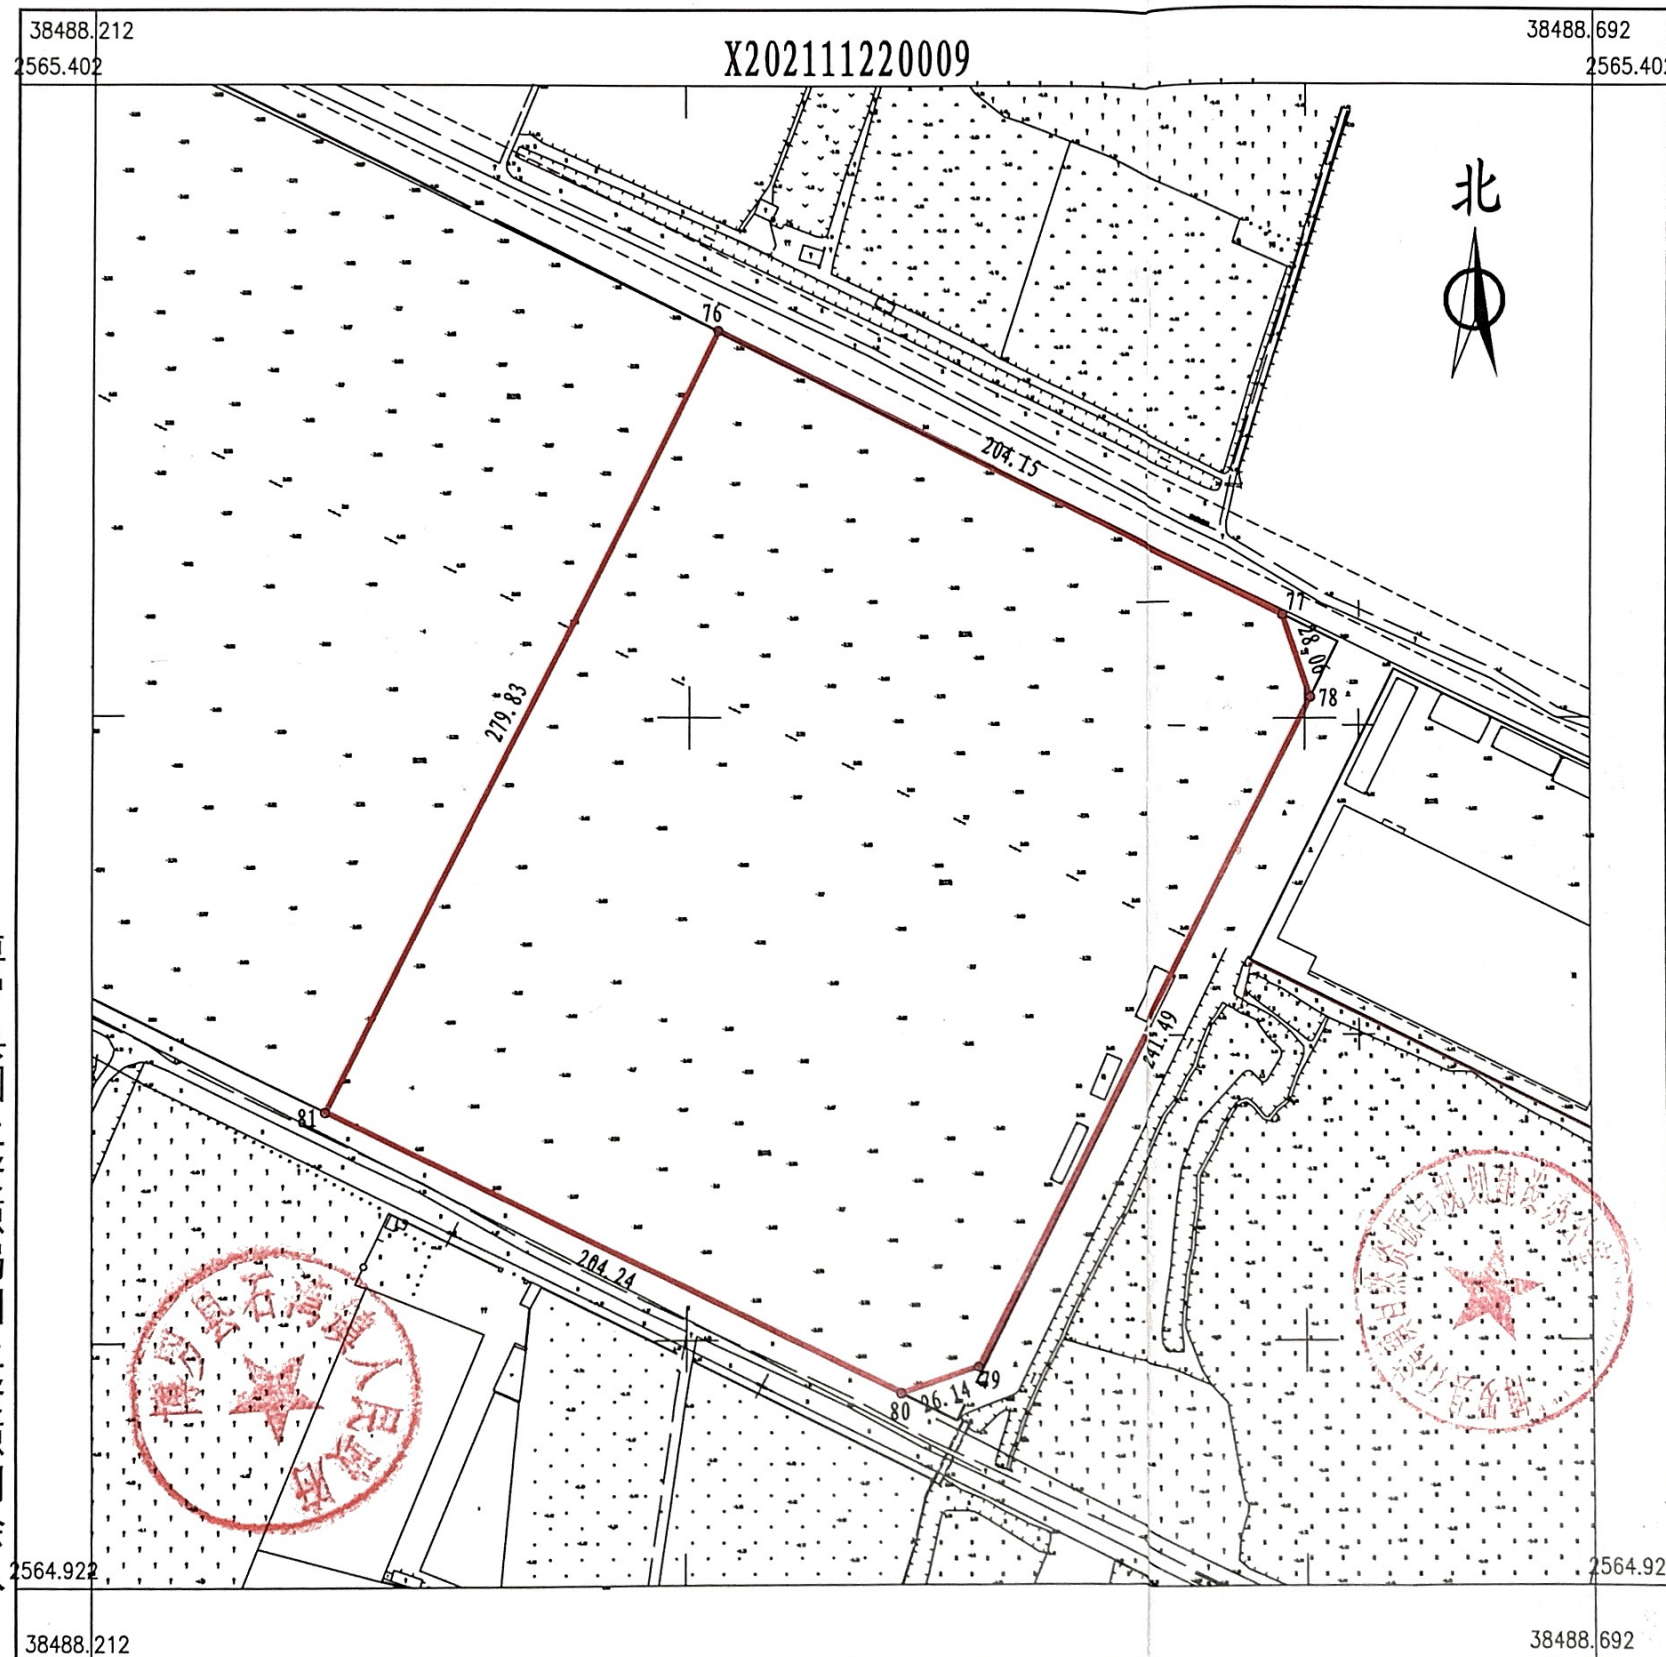

点号	X	Y	边长
76	2565324.166	38488409.899	204.15 28.06 241.49 26.14 204.24 279.83
77	2565233.480	38488592.799	
78	2565206.888	38488601.754	
79	2564991.085	38488493.382	
80	2564982.743	38488468.609	
81	2565073.450	38488285.620	
76	2565324.166	38488409.899	
S=62132平方米 合93.198亩			

博罗县国土资源局国土资源测绘队

2021年11月数字化测图。面积：62132平方米。
2000国家大地坐标系，1985国家高程基准。
此图单独使用时，不作为权属依据。
2017年版图式。

1: 2200

绘图员：郭健（全成多维）
检查员：李慧娜



由扫描宝用户创建