


# 博罗县2020年第七十一批次城镇建设用 (园洲镇沥东村邱岗经济合作社地块) 位置红线图

界址点坐标表

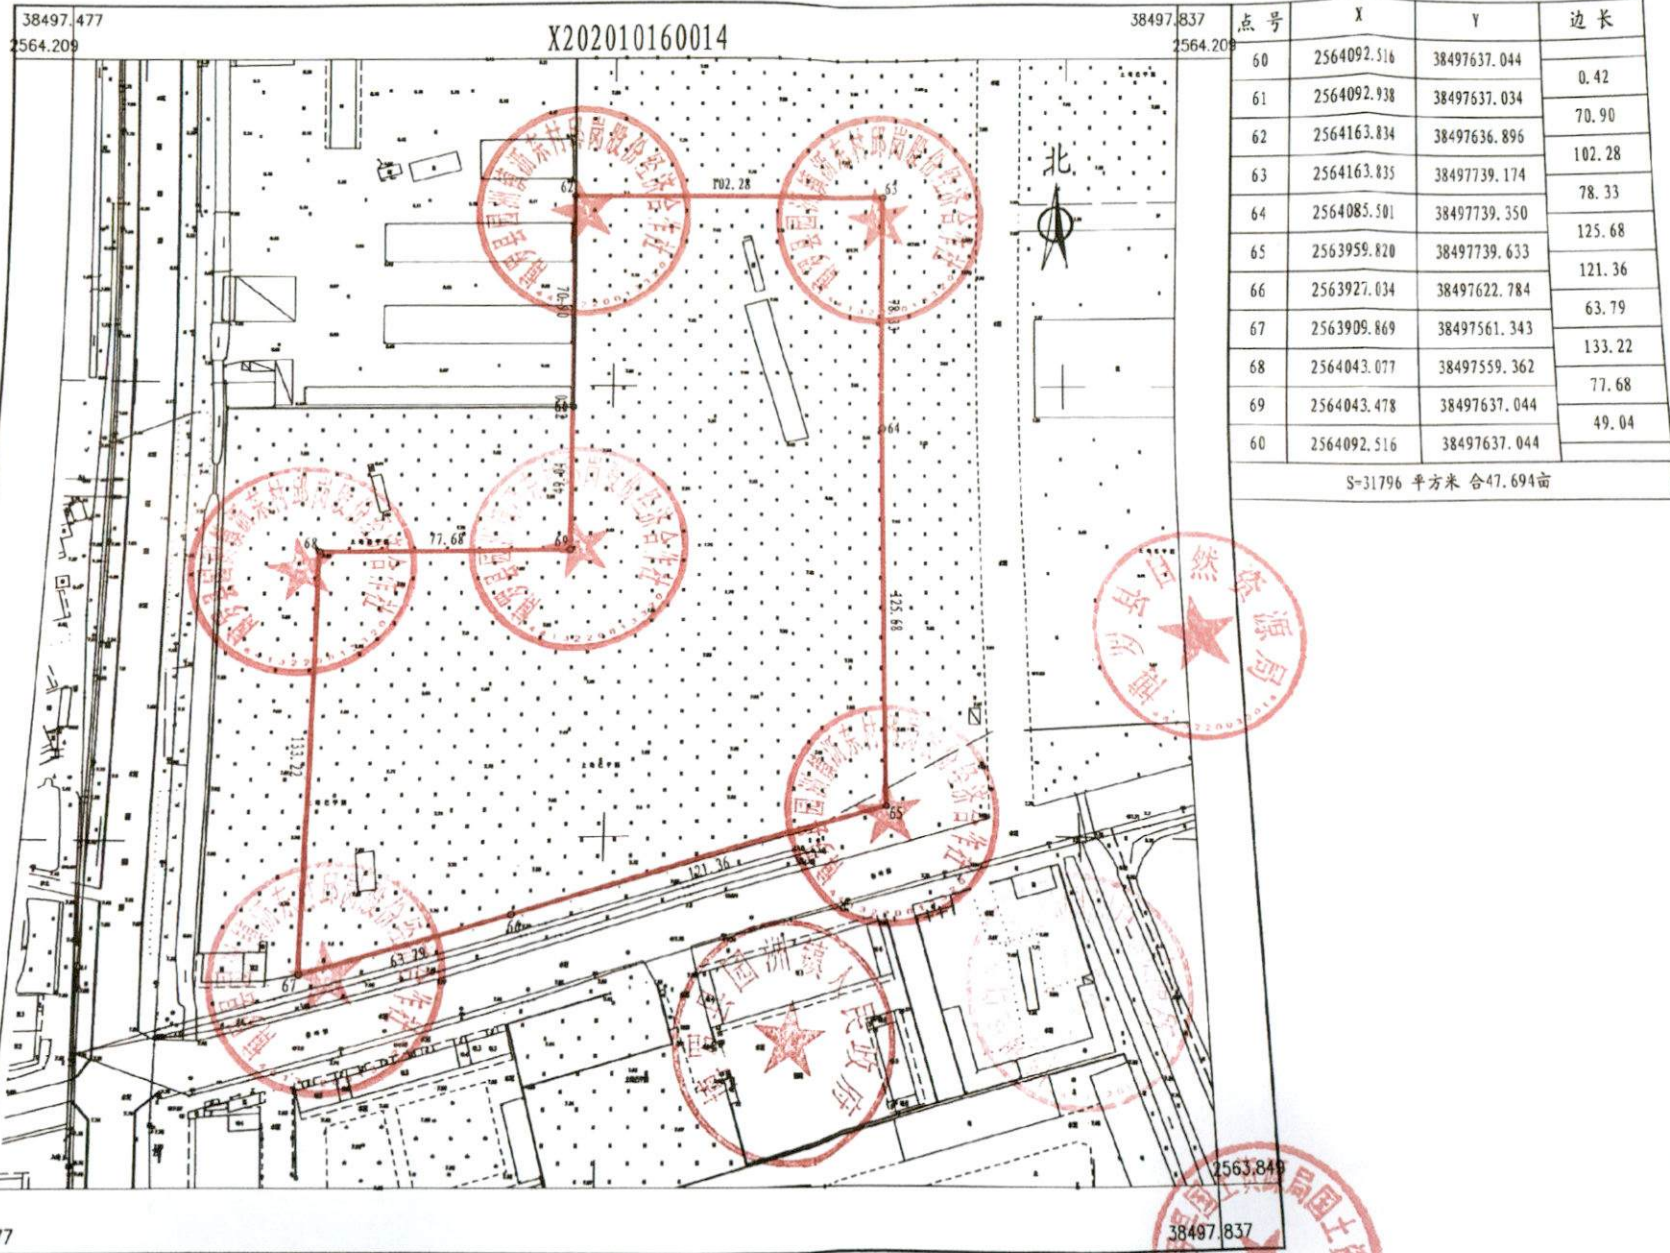

博罗县国土资源局国土资源测绘队

2020年10月数字化测图。面积：31796平方米。  
2000国家大地坐标系，1985国家高程基准。  
此图单独使用时，不作为权属依据。  
1996年版图式。

1:1600

绘图员：郭健(全成多维)  
检查员：李慧娜