


惠州市博罗县2022年度第二十批次城镇建设用地位置红线图

界址点坐标表

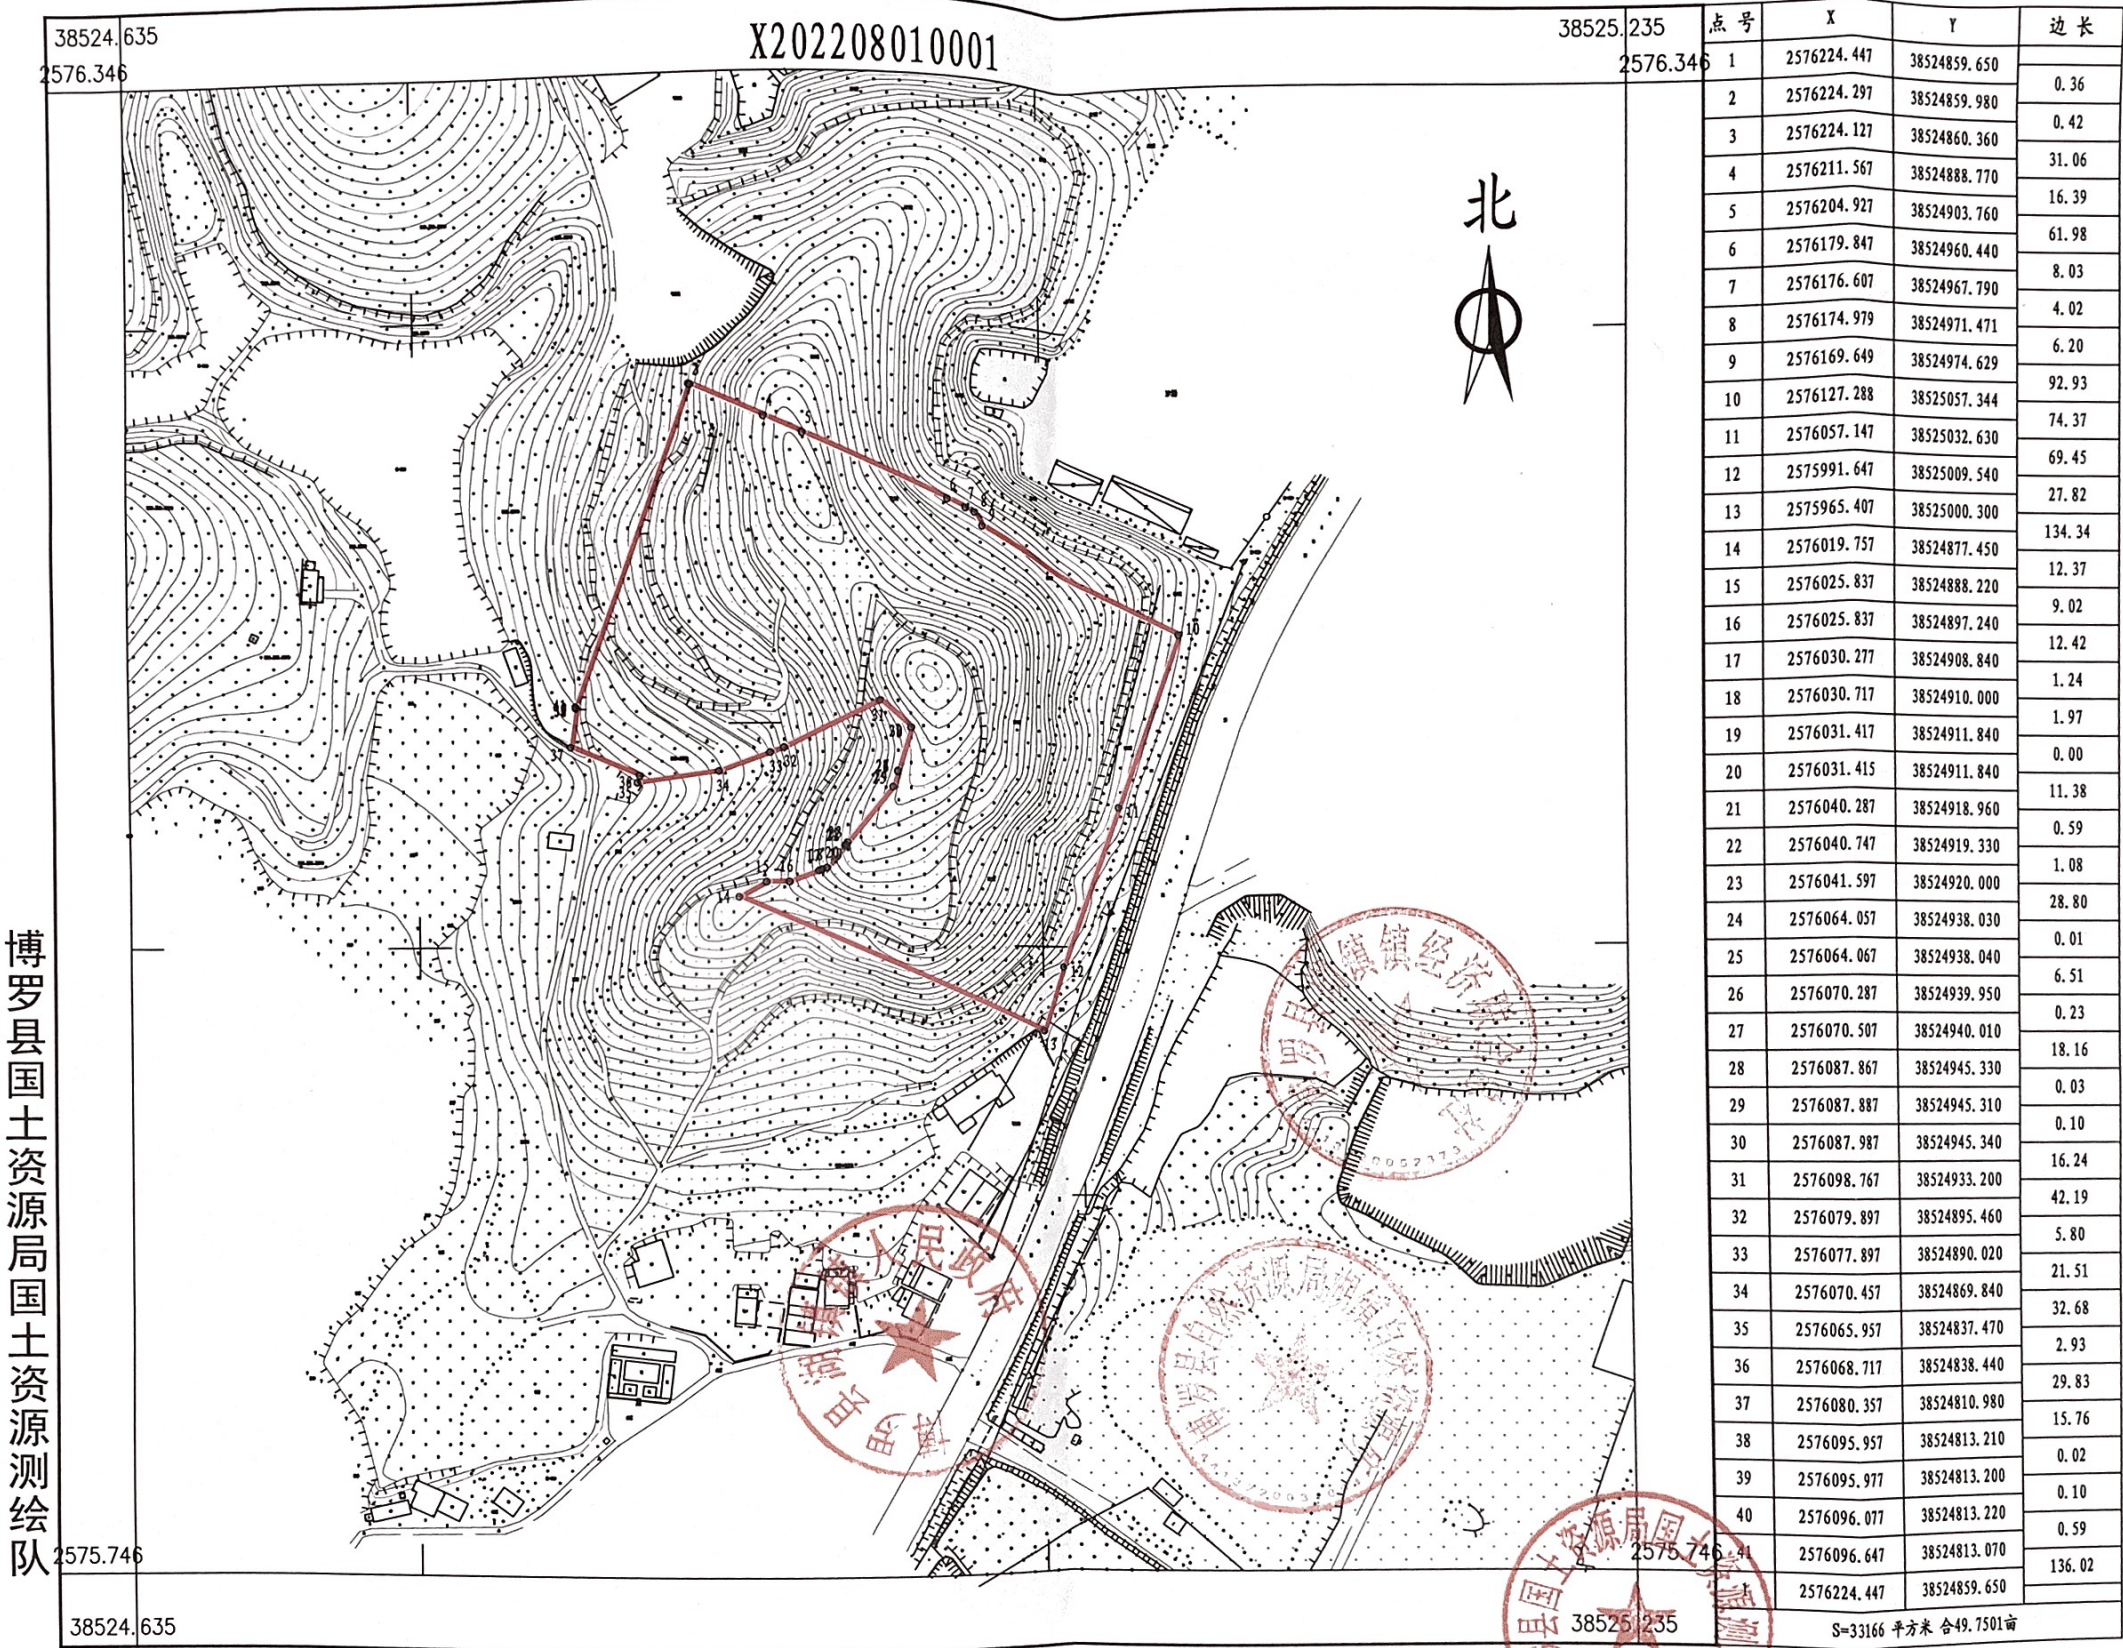

2022年8月数字化测图。面积：33166平方米。
2000国家大地坐标系，1985国家高程基准。
此图单独使用时，不作为权属依据。
2017年版图式。

绘图员：郭健（全成多维）

由扫描宝用户创建

扫码下载
扫描宝

