


博罗县2021年度第十九批次 (增减挂钩节余指标跨省域调剂) 城镇建设用地位置红线图

界址点坐标表

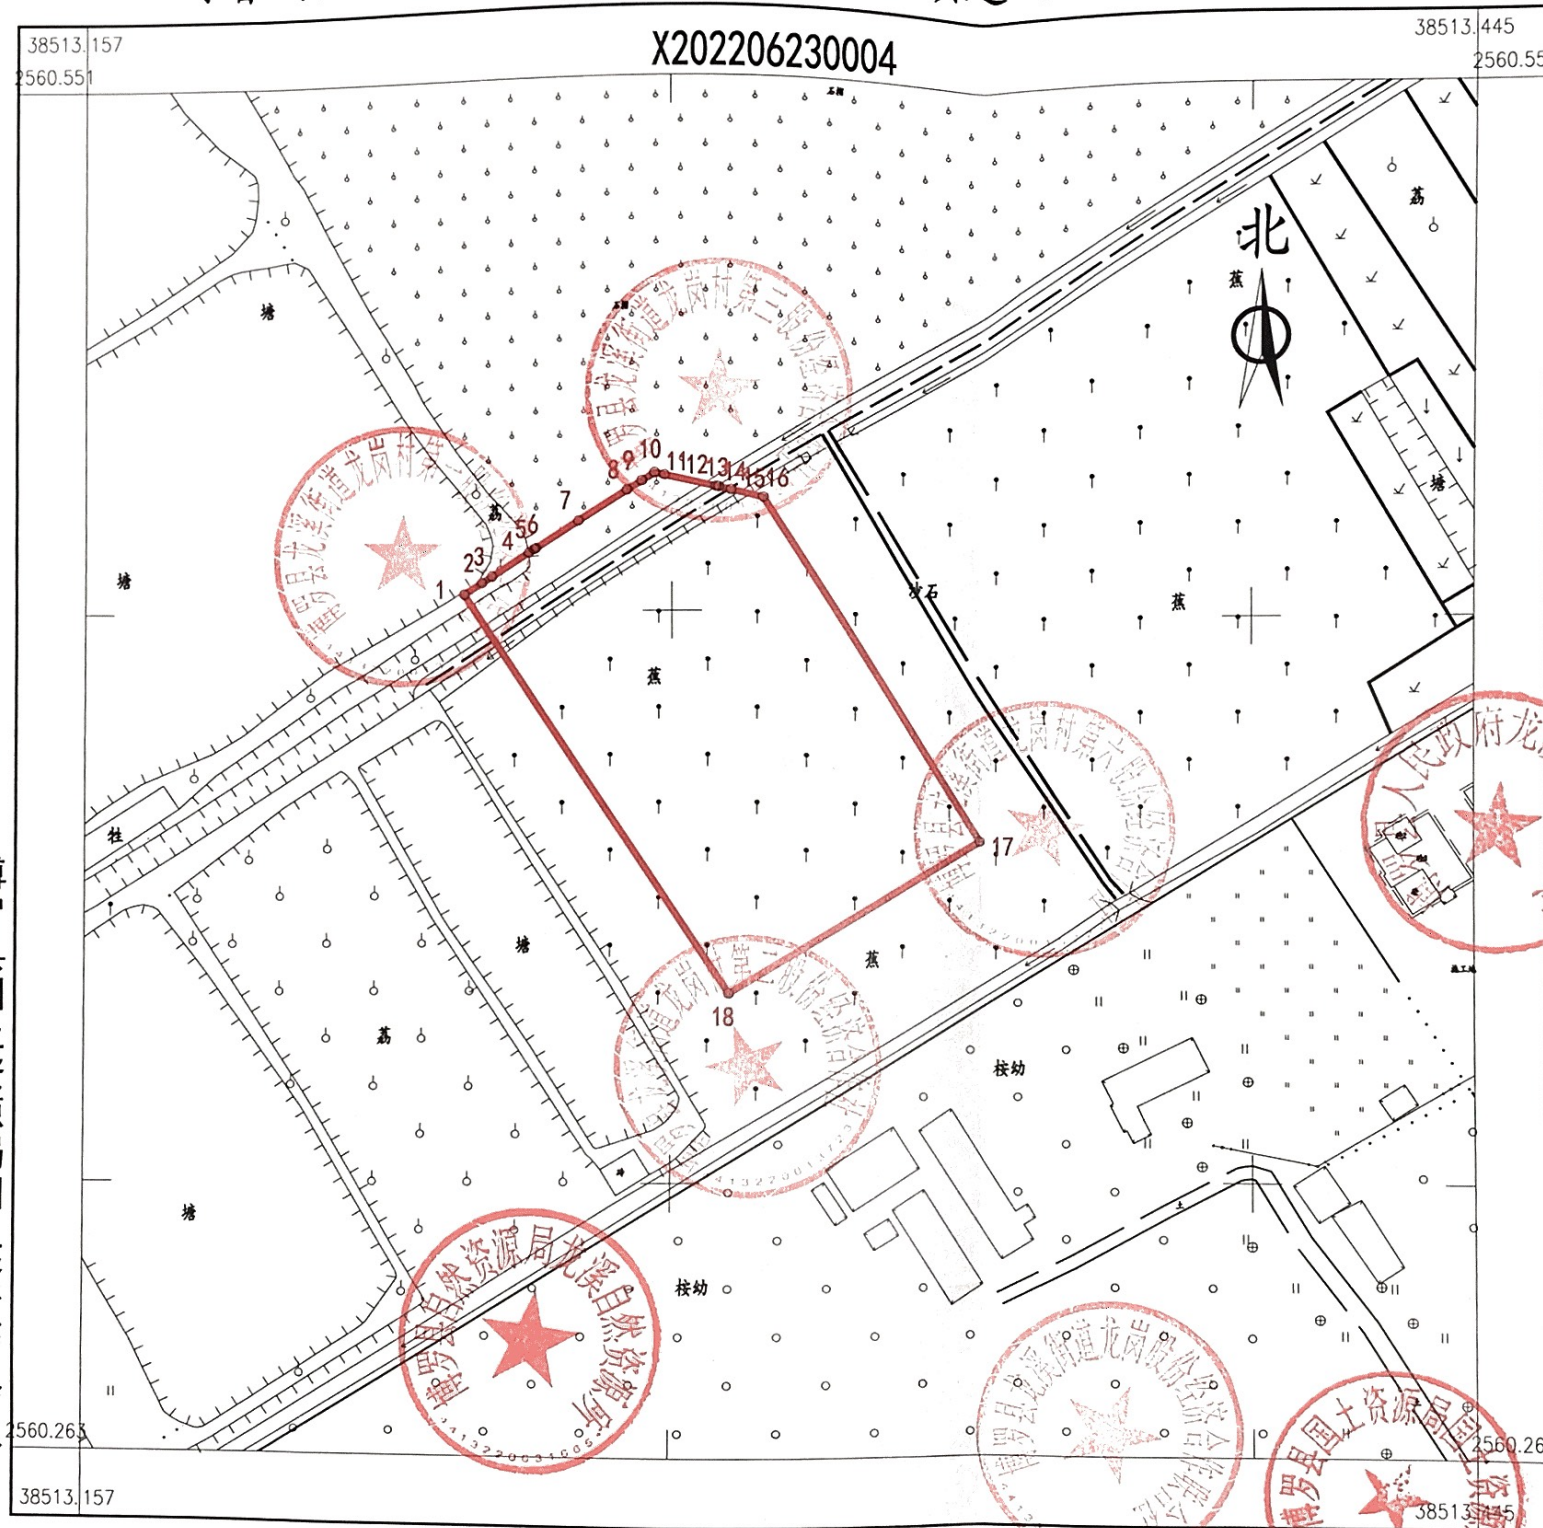

点号	X	Y	边长
1	2560443.809	38513236.720	
2	2560446.169	38513240.471	4.43
3	2560447.518	38513242.616	2.53
4	2560452.420	38513250.420	9.22
5	2560453.129	38513251.535	1.32
6	2560453.329	38513251.851	0.37
7	2560458.940	38513260.770	10.54
8	2560465.261	38513270.820	11.87
9	2560467.171	38513273.854	3.59
10	2560468.819	38513276.472	3.09
11	2560468.369	38513278.470	2.05
12	2560466.000	38513288.956	10.75
13	2560466.000	38513288.960	0.00
14	2560465.883	38513289.472	0.53
15	2560465.310	38513291.990	2.58
16	2560463.849	38513298.480	6.65
17	2560392.490	38513343.830	84.55
18	2560359.720	38513291.700	61.57
1	2560443.809	38513236.720	100.47
S=6124 平方米 合9.186亩			

博罗县国土资源局自然资源测绘队

2022年6月数字化测图。面积：6124平方米
2000国家大地坐标系，1985国家高程基准。
此图单独使用时，不作为权属依据。
2017年版图式。

1:1300

绘图员：李嘉怡 (建高测绘)
检查员：李慧娜


由扫描宝用户创建

扫码下载
扫描宝



博罗县2021年度第十九批次
(增减挂钩节余指标跨省域调剂) 城镇建设用地位置红线图

界址点坐标表

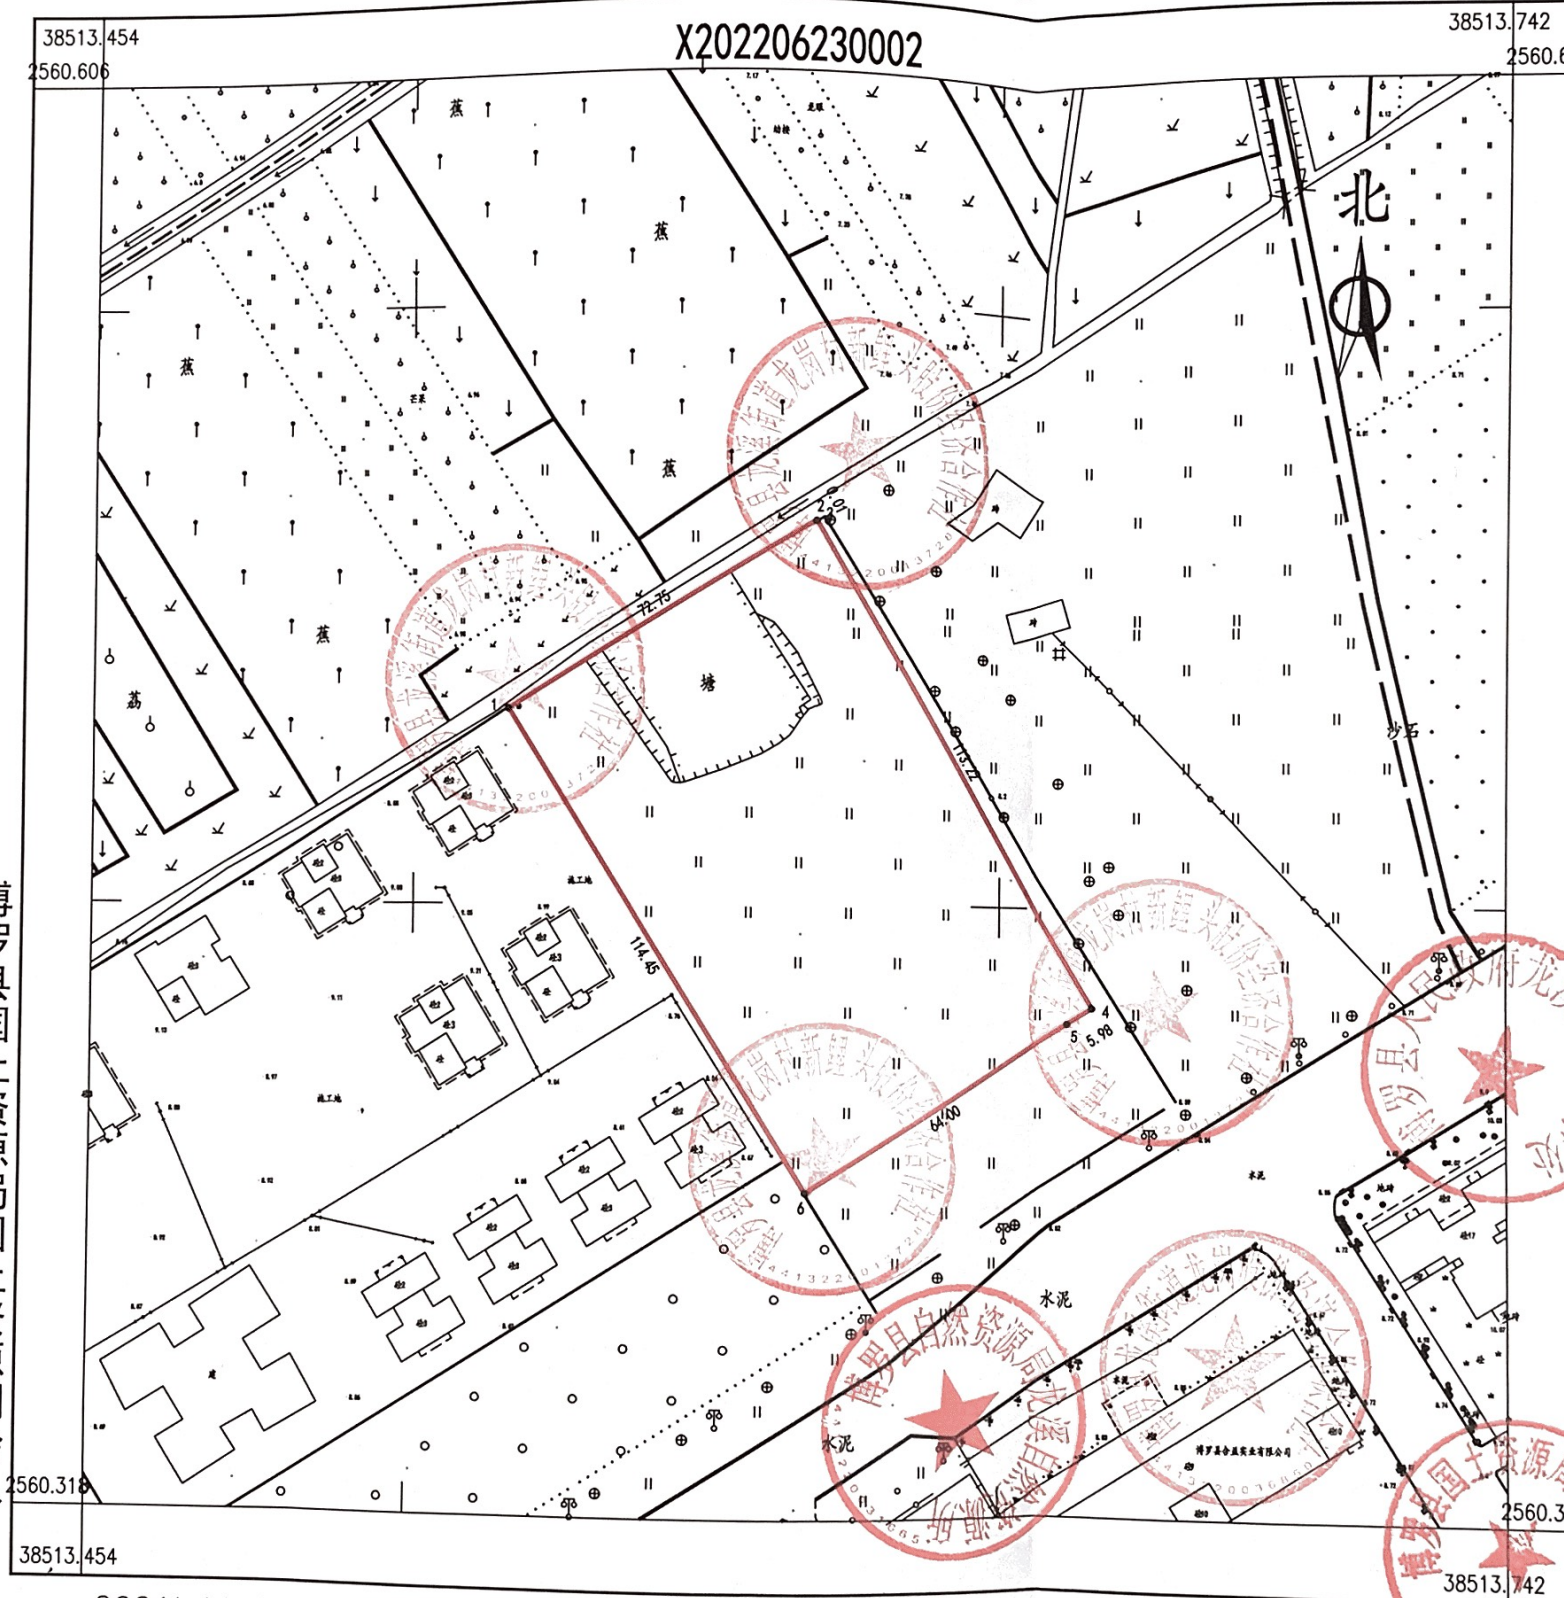

点号	X	Y	边长
1	2560479.270	38513539.480	72.75 0.01 113.22 5.98 64.00 114.45
2	2560516.919	38513601.728	
3	2560516.913	38513601.731	
4	2560419.596	38513659.604	
5	2560416.420	38513654.540	
6	2560382.350	38513600.360	
1	2560479.270	38513539.480	
S=8123.0 平方米 合12.1846亩			

博罗县国土资源局国土资源测绘队

2021年11月数字化测图。面积：8123平方米。
2000国家大地坐标系，1985国家高程基准。
此图单独使用时，不作为权属依据。
2017年版图式。

1:1300

绘图员：郭健（全成多线）
检查员：李慧

2017年版图式。


由扫描宝用户创建

扫码下载
扫描宝



博罗县2021年度第十九批次
(增减挂钩节余指标跨省域调剂) 城镇建设用地位置红线图

界址点坐标表

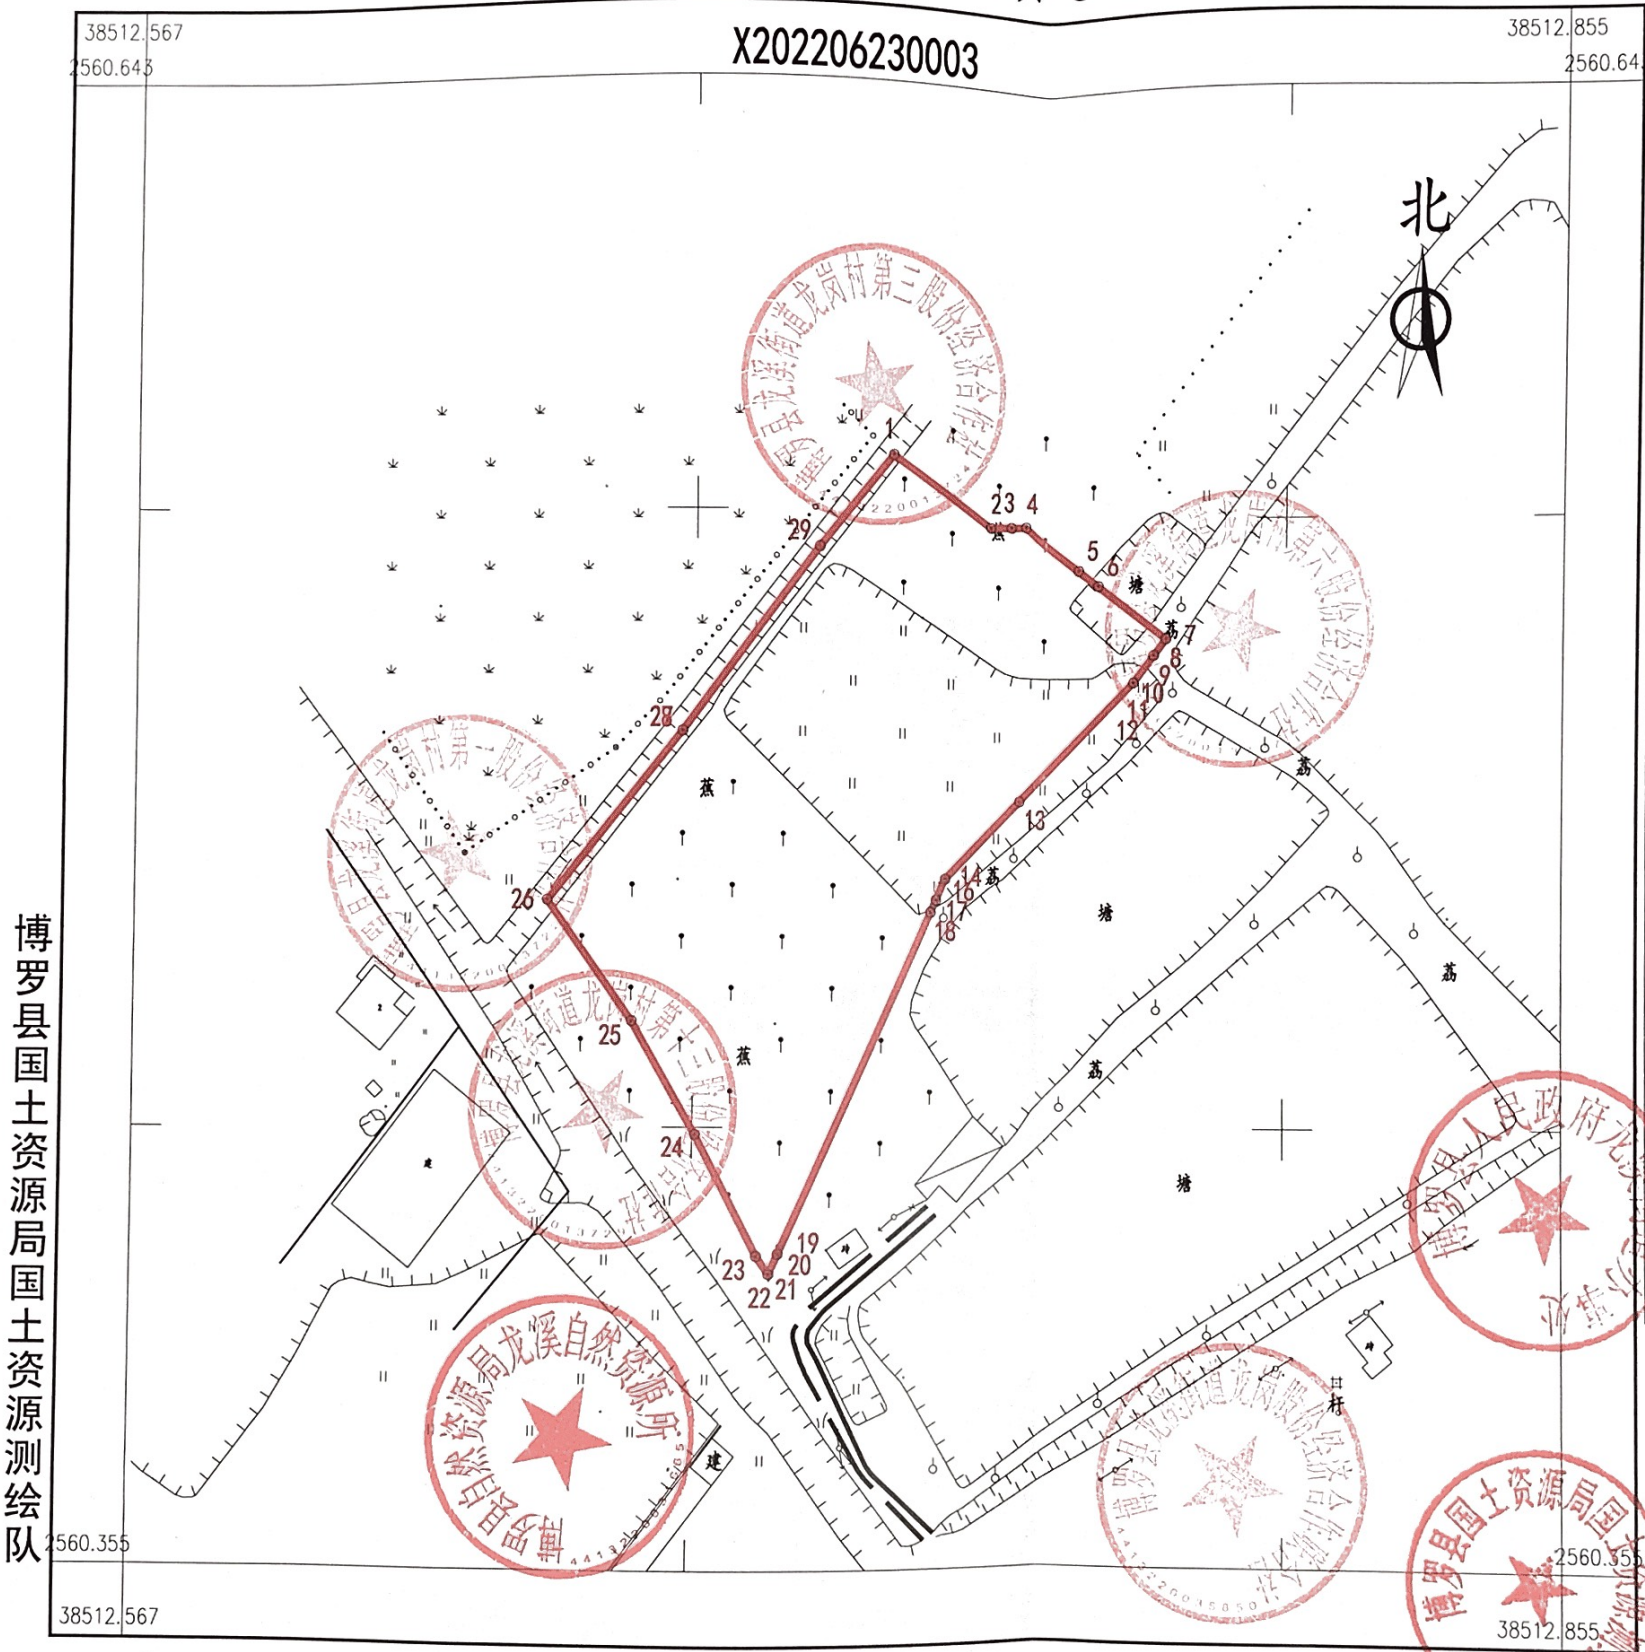

点号	X	Y	边长
1	2560571.180	38512718.930	
2	2560558.160	38512739.430	24.29
3	2560558.514	38512743.824	4.41
4	2560558.767	38512746.998	3.18
5	2560550.240	38512758.168	14.05
6	2560547.131	38512762.241	5.12
7	2560536.600	38512776.040	17.36
8	2560533.414	38512773.594	4.02
9	2560533.410	38512773.590	0.01
10	2560528.081	38512769.491	6.72
11	2560528.077	38512769.488	0.00
12	2560528.060	38512769.470	0.02
13	2560504.597	38512746.013	33.18
14	2560488.824	38512730.240	22.31
15	2560488.816	38512730.232	0.01
16	2560488.810	38512730.220	0.01
17	2560484.643	38512728.348	4.57
18	2560482.222	38512727.258	2.66
19	2560415.690	38512697.300	72.97
20	2560415.686	38512697.298	0.00
21	2560411.733	38512695.517	4.34
22	2560411.713	38512695.508	0.02
23	2560415.191	38512693.023	4.27
24	2560438.608	38512680.553	26.53
25	2560460.569	38512667.584	25.50
26	2560484.081	38512650.441	29.10
27	2560517.000	38512677.280	42.47
28	2560517.004	38512677.282	0.00
29	2560552.930	38512704.230	44.91
1	2560571.180	38512718.930	23.43

S=8461 平方米 合12.6910亩

博罗县国土资源局国土资源测绘队

2022年6月数字化测图。面积：8461平方米。
2000国家大地坐标系，1985国家高程基准。
此图单独使用时，不作为权属依据。
2017年版图式。

1:1300

绘图员：李嘉怡（建昌测绘）
检查员：李慧娜

此图单独使用时，不作为权属依据。
2017年版图式。



由扫描宝用户创建

扫码下载
扫描宝



界址点坐标表



1:1300

绘图员: 郭健 (全成多维)
检查员: 王

由扫描宝用户创建

扫码下载
扫描宝

