



博罗县2022年度第四批次城镇建设用
地（石湾镇白沙村白沙股份经济合作社）位置红线图

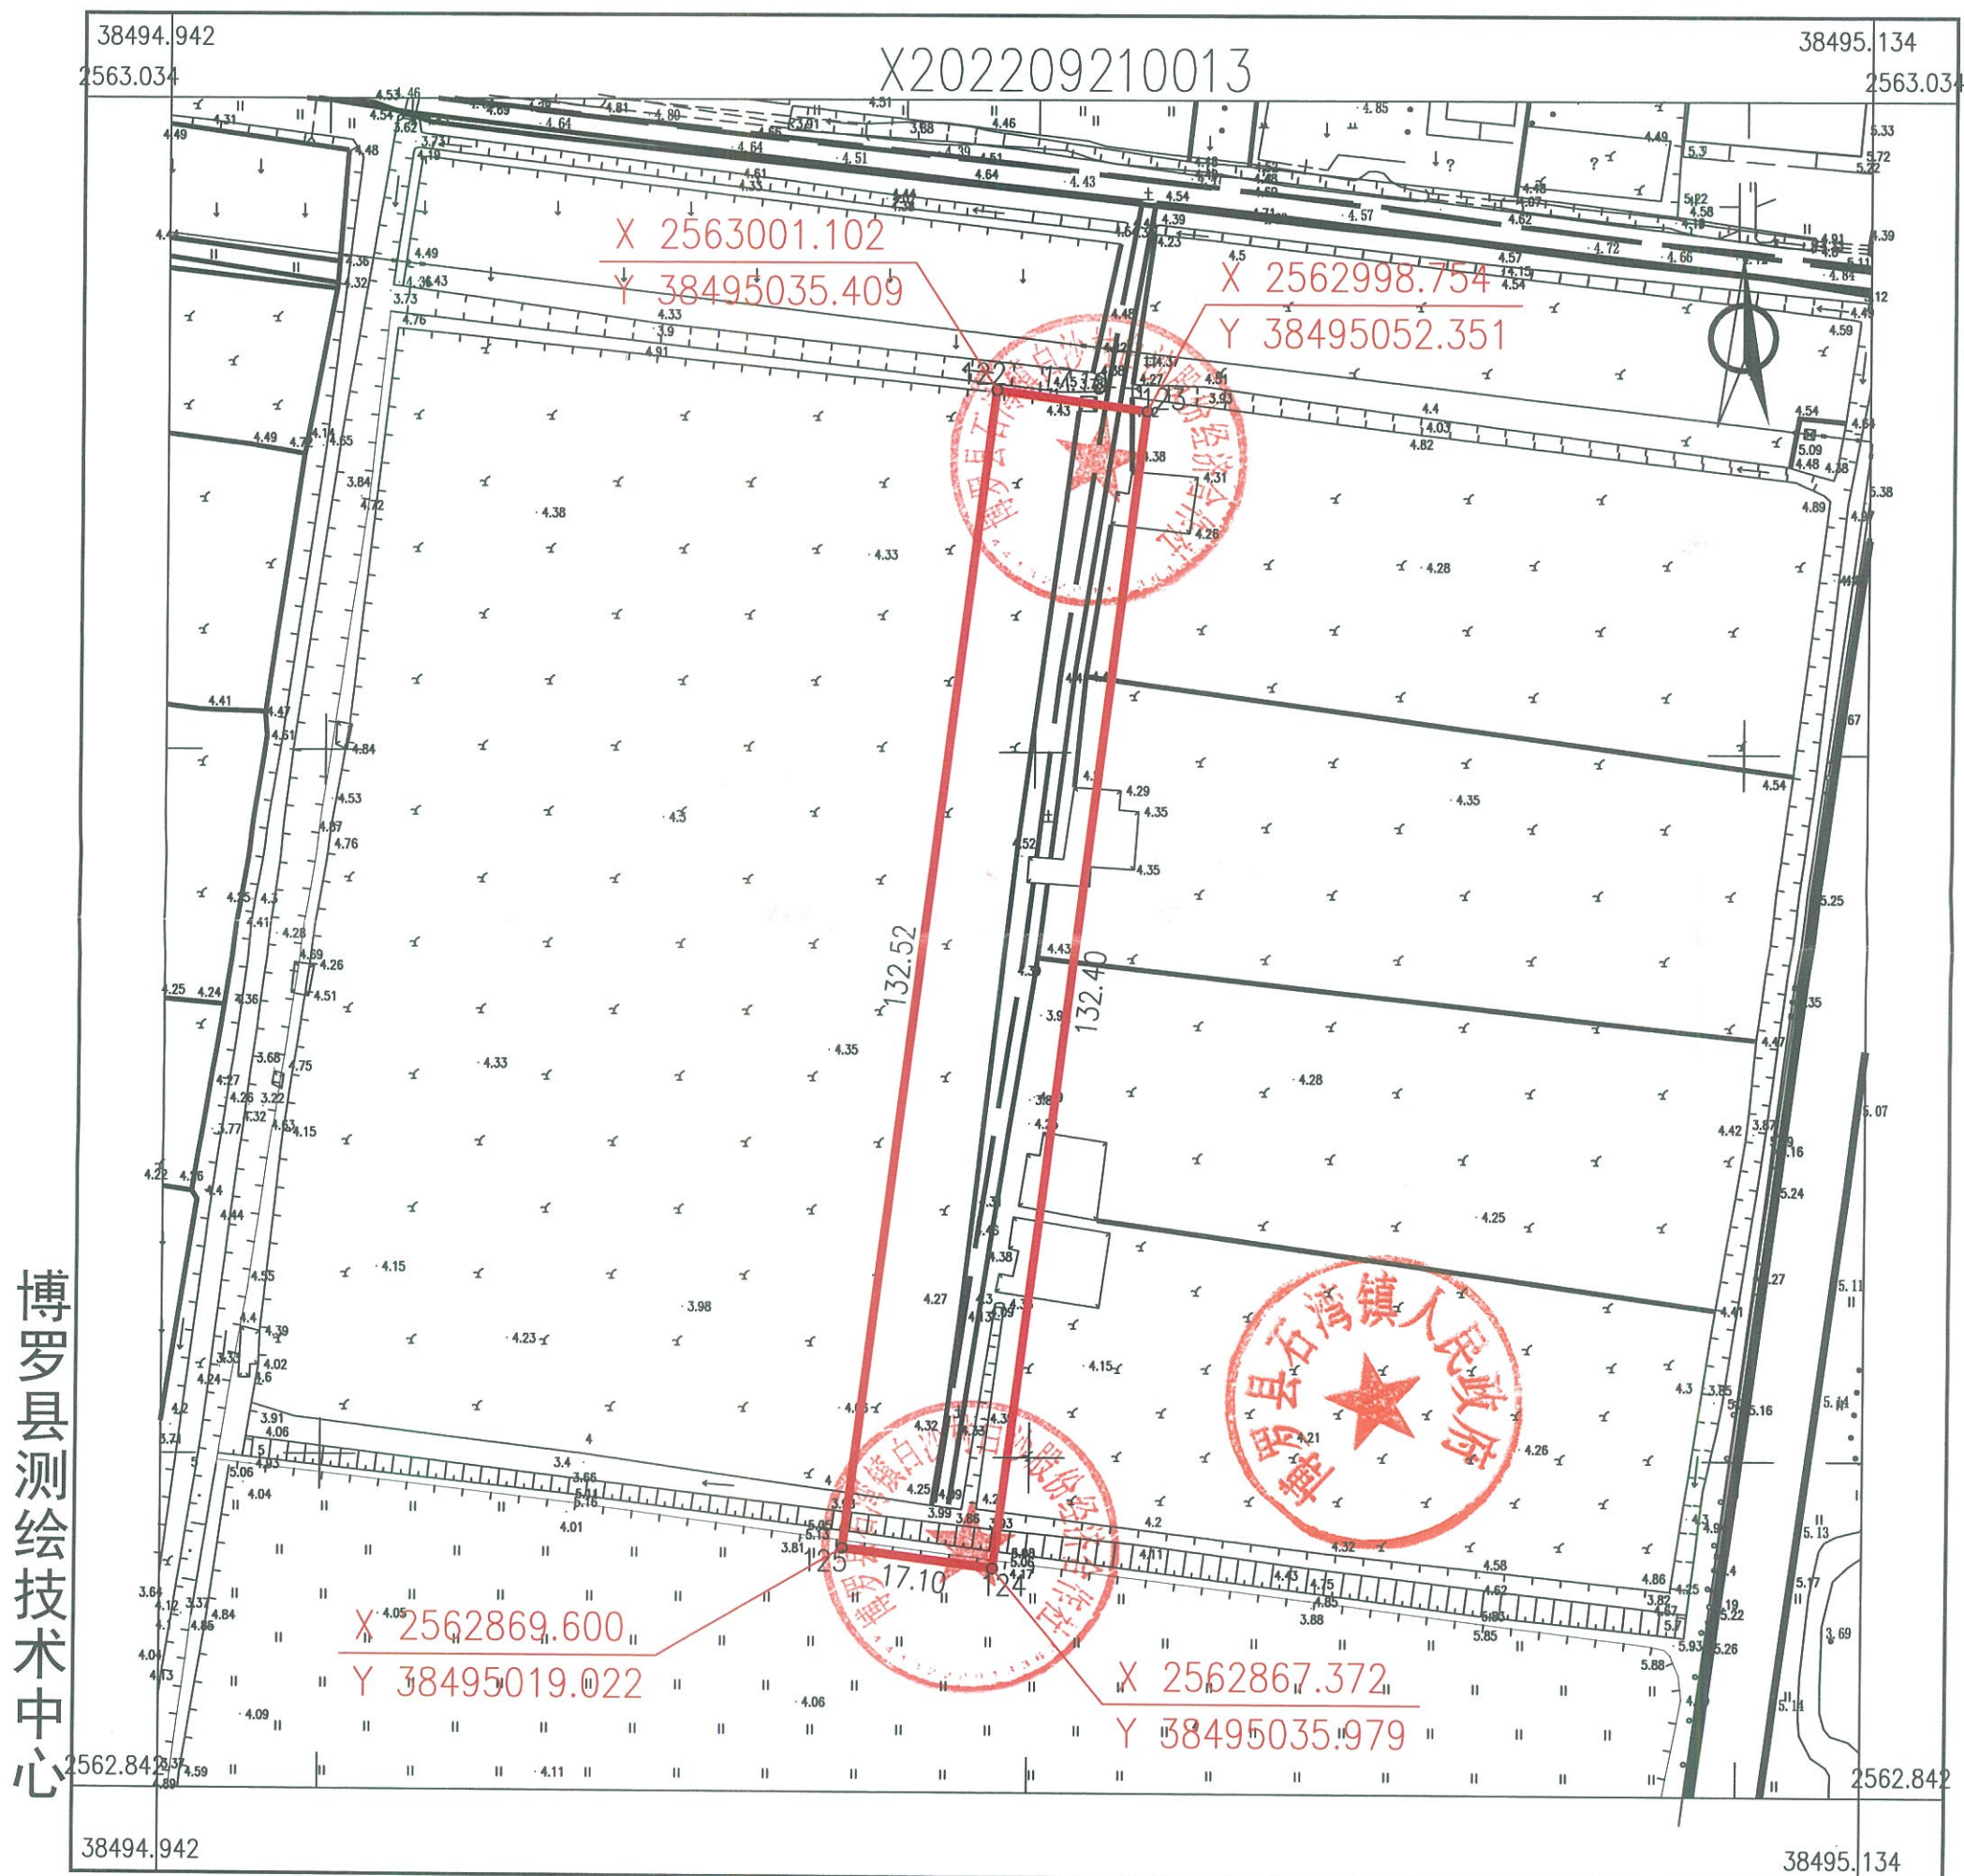

界址点坐标表

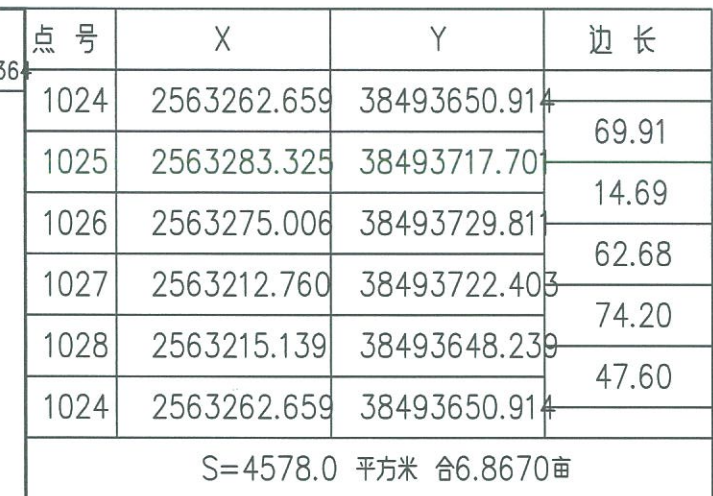


博罗县测绘技术中心

绘图员: 郭健(全成多维)
检查员: 李慧娜

博罗县2022年度第四批次城镇建设用地位（石湾镇白沙村白沙股份经济合作社、石湾镇源头村茹卢股份经济合作社）位置红线图

界址点坐标表

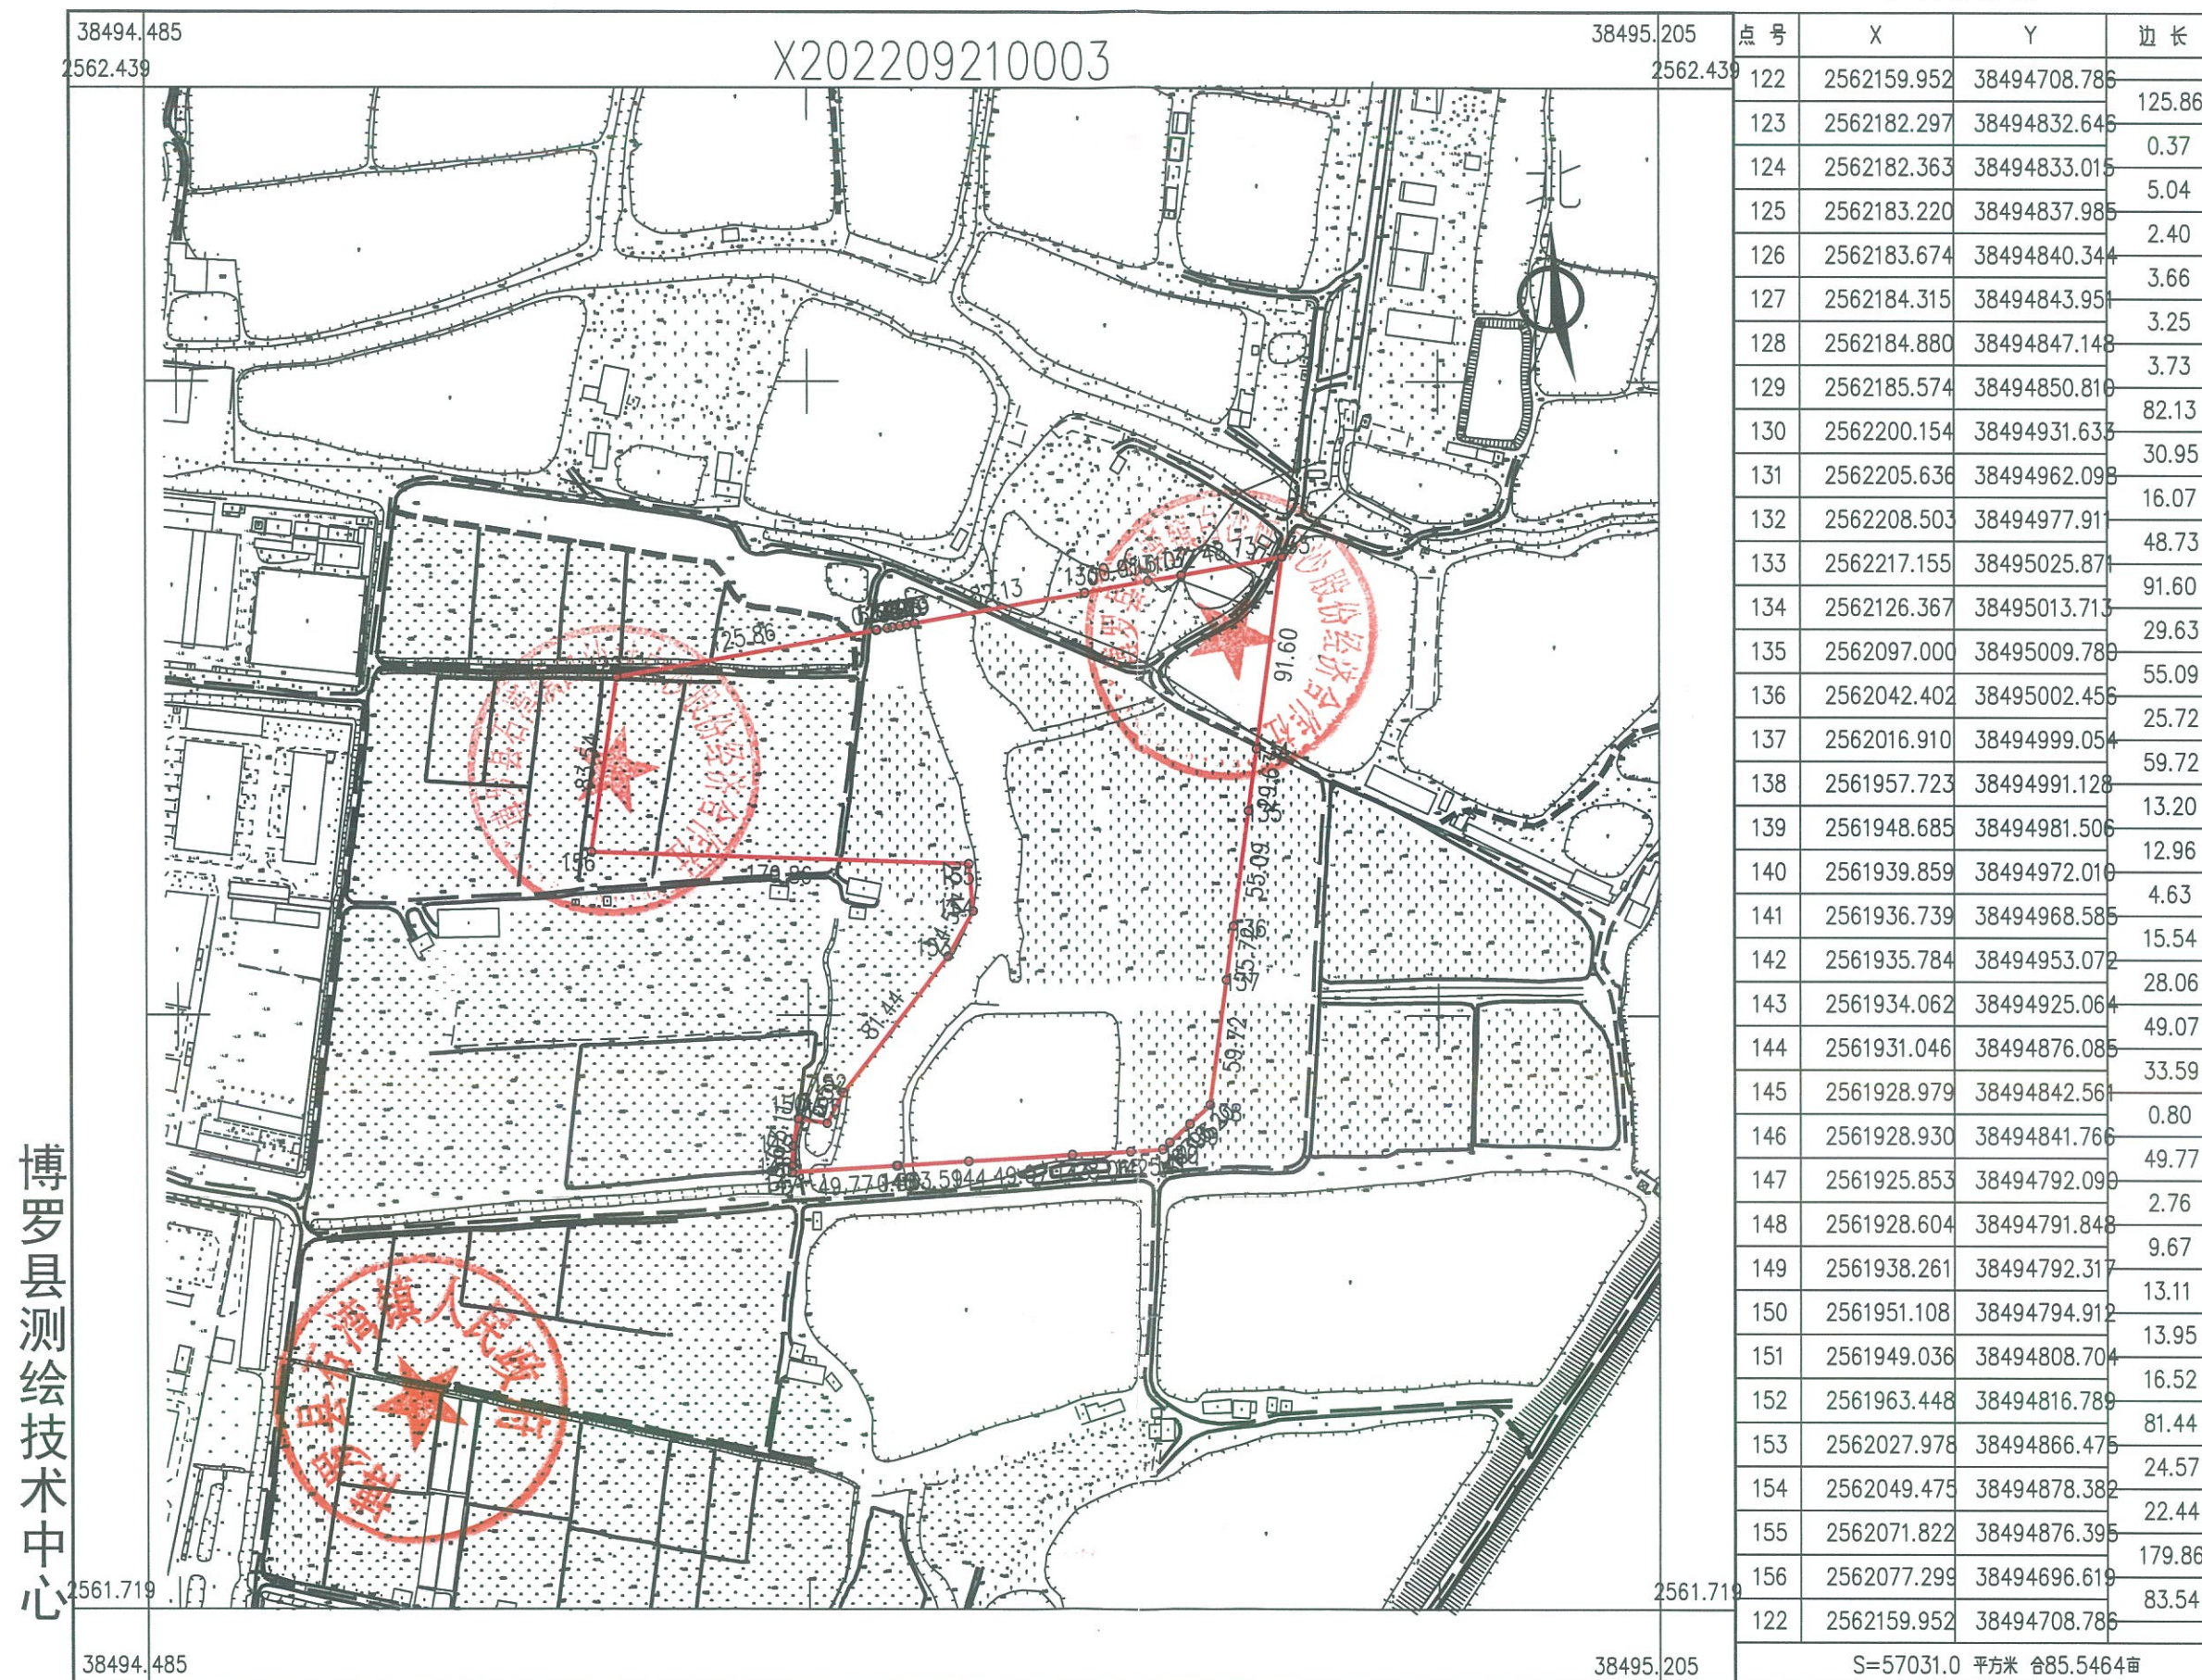


2022年9月数字化测图。面积：57031平方米。
2000国家大地坐标系，1985国家高程基准。
此图单独使用时，不作为权属依据。
2017年版图式。

1:3200

绘图员:郭健(全成多维)
检查员:李慧娜


博罗县2022年度第四批次城镇建设用地位
（石湾镇源头村茹卢经济合作社、石湾镇白沙村白沙经济合作社）位置红线图

界址点坐标表

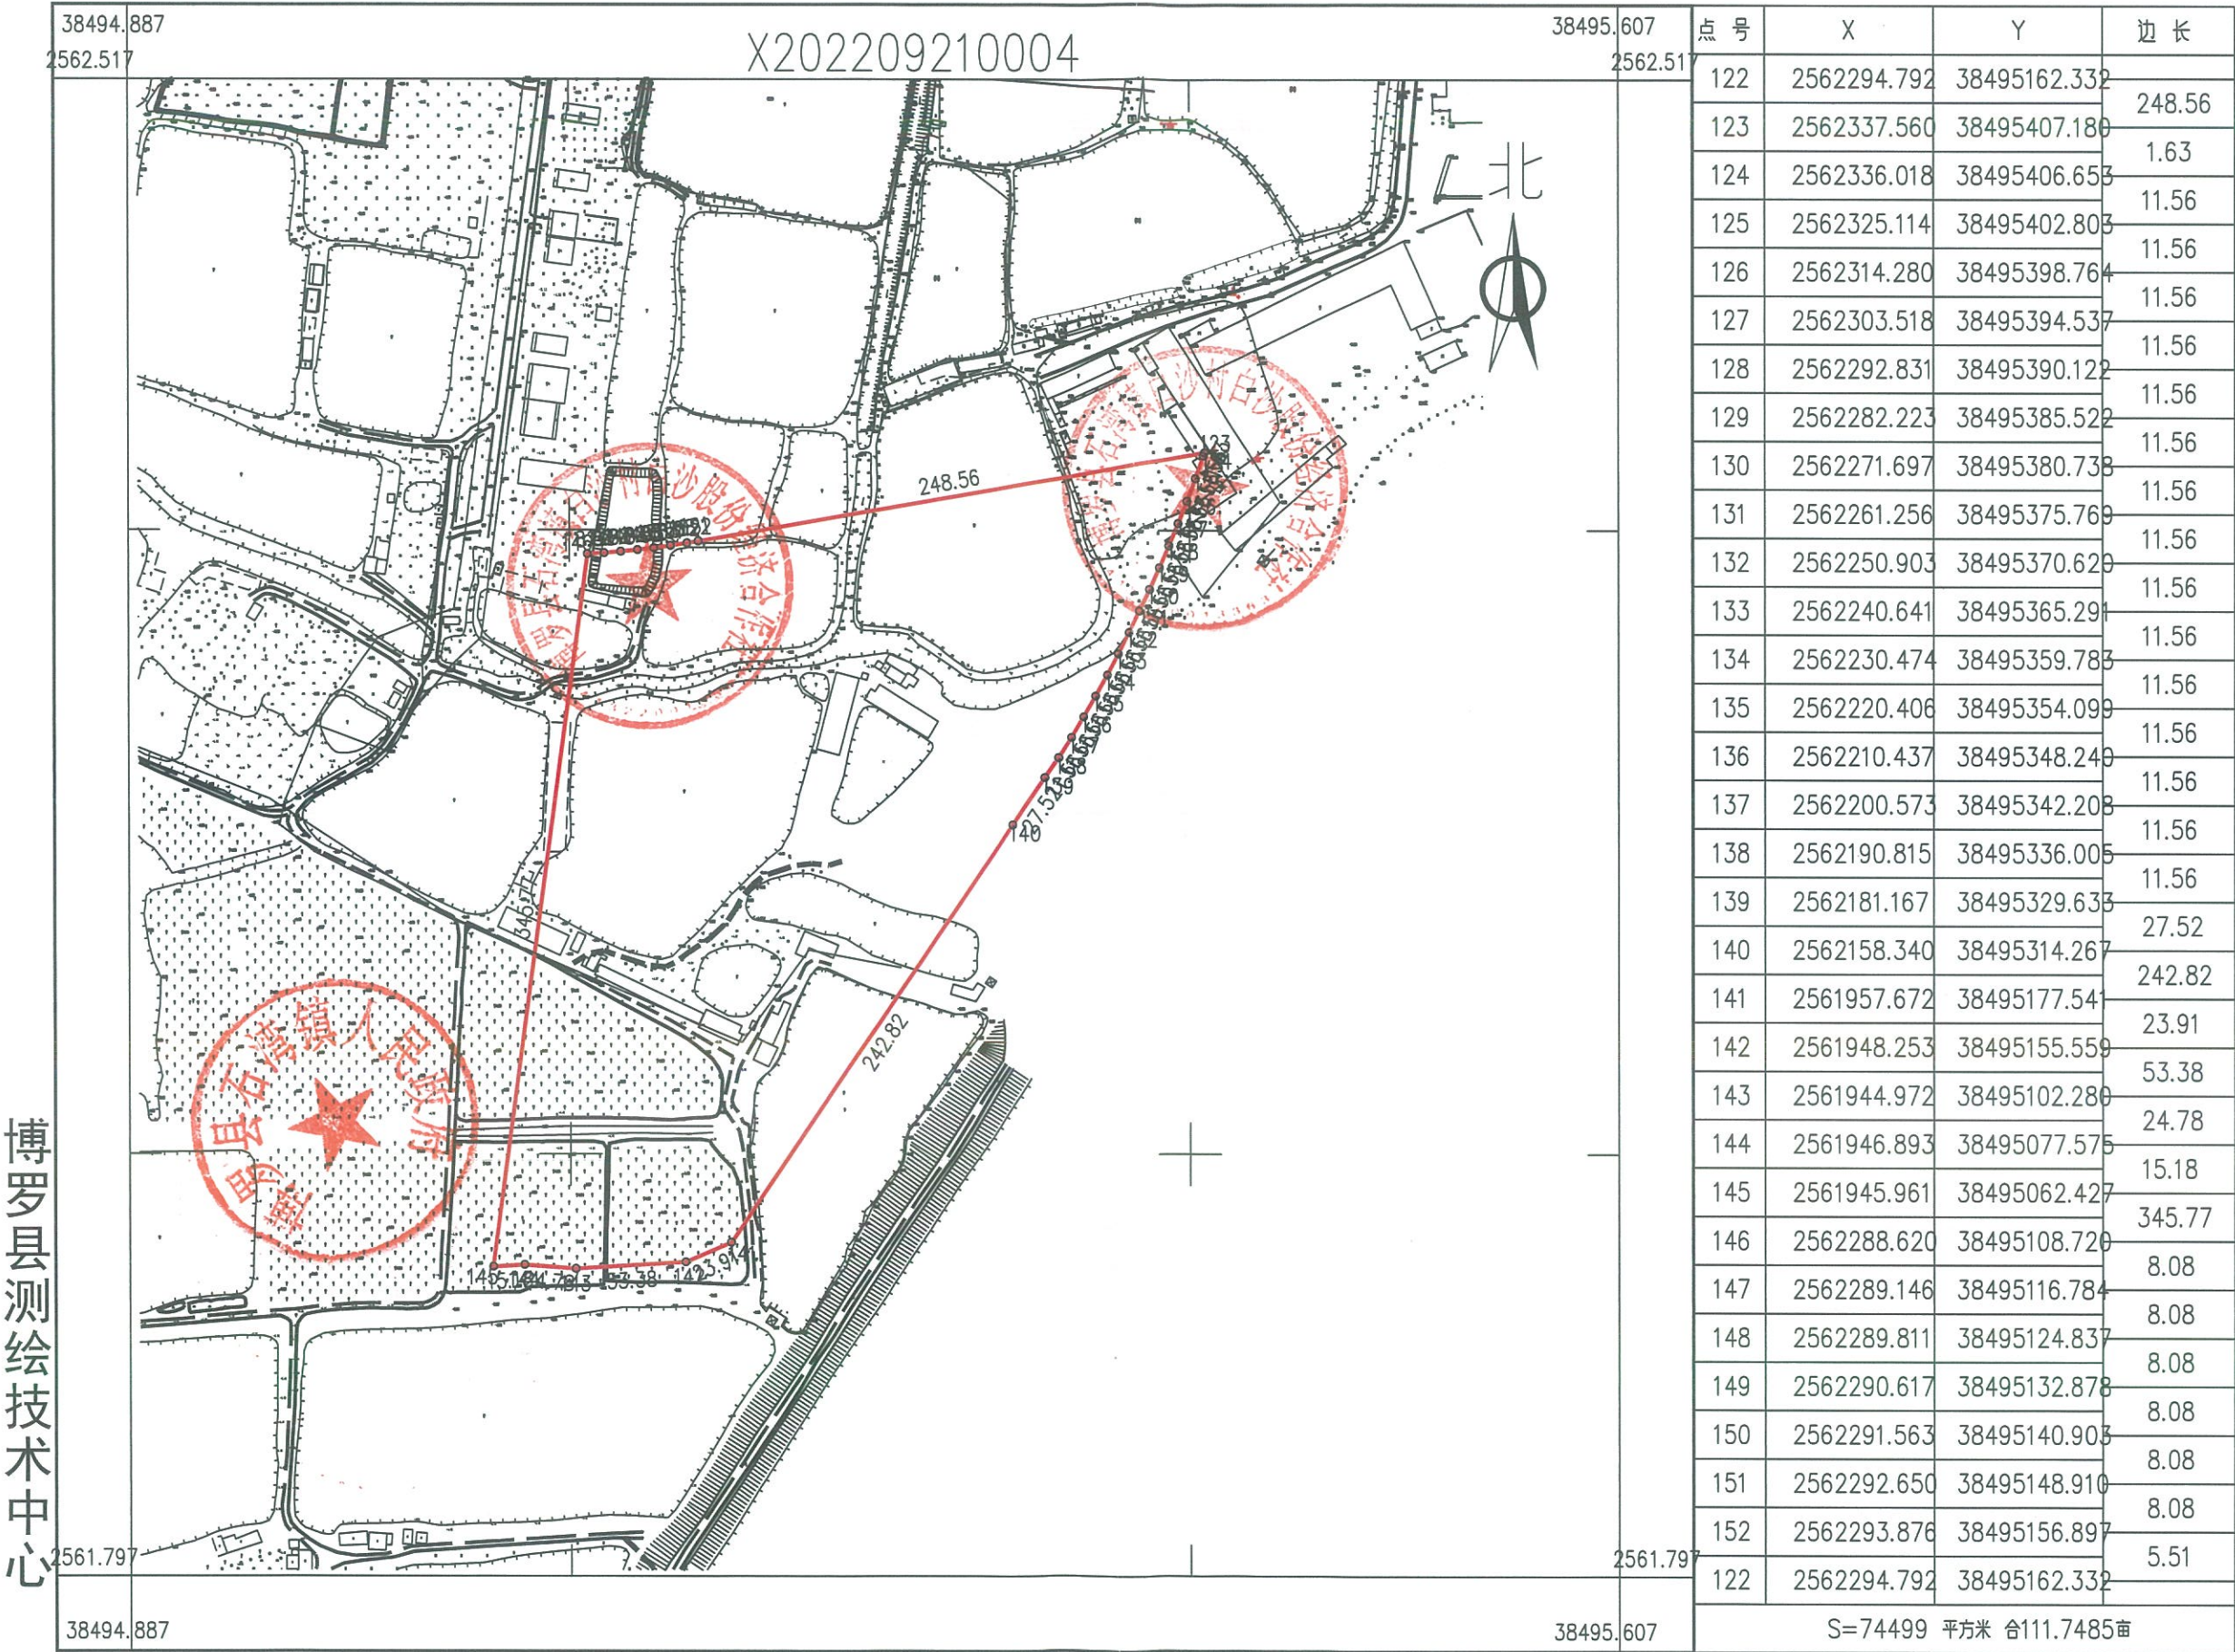

博罗县测绘技术中心

博罗县2022年度第四批次城镇建设用地位
(石湾镇源头村茹卢股份经济合作社)位置红线图

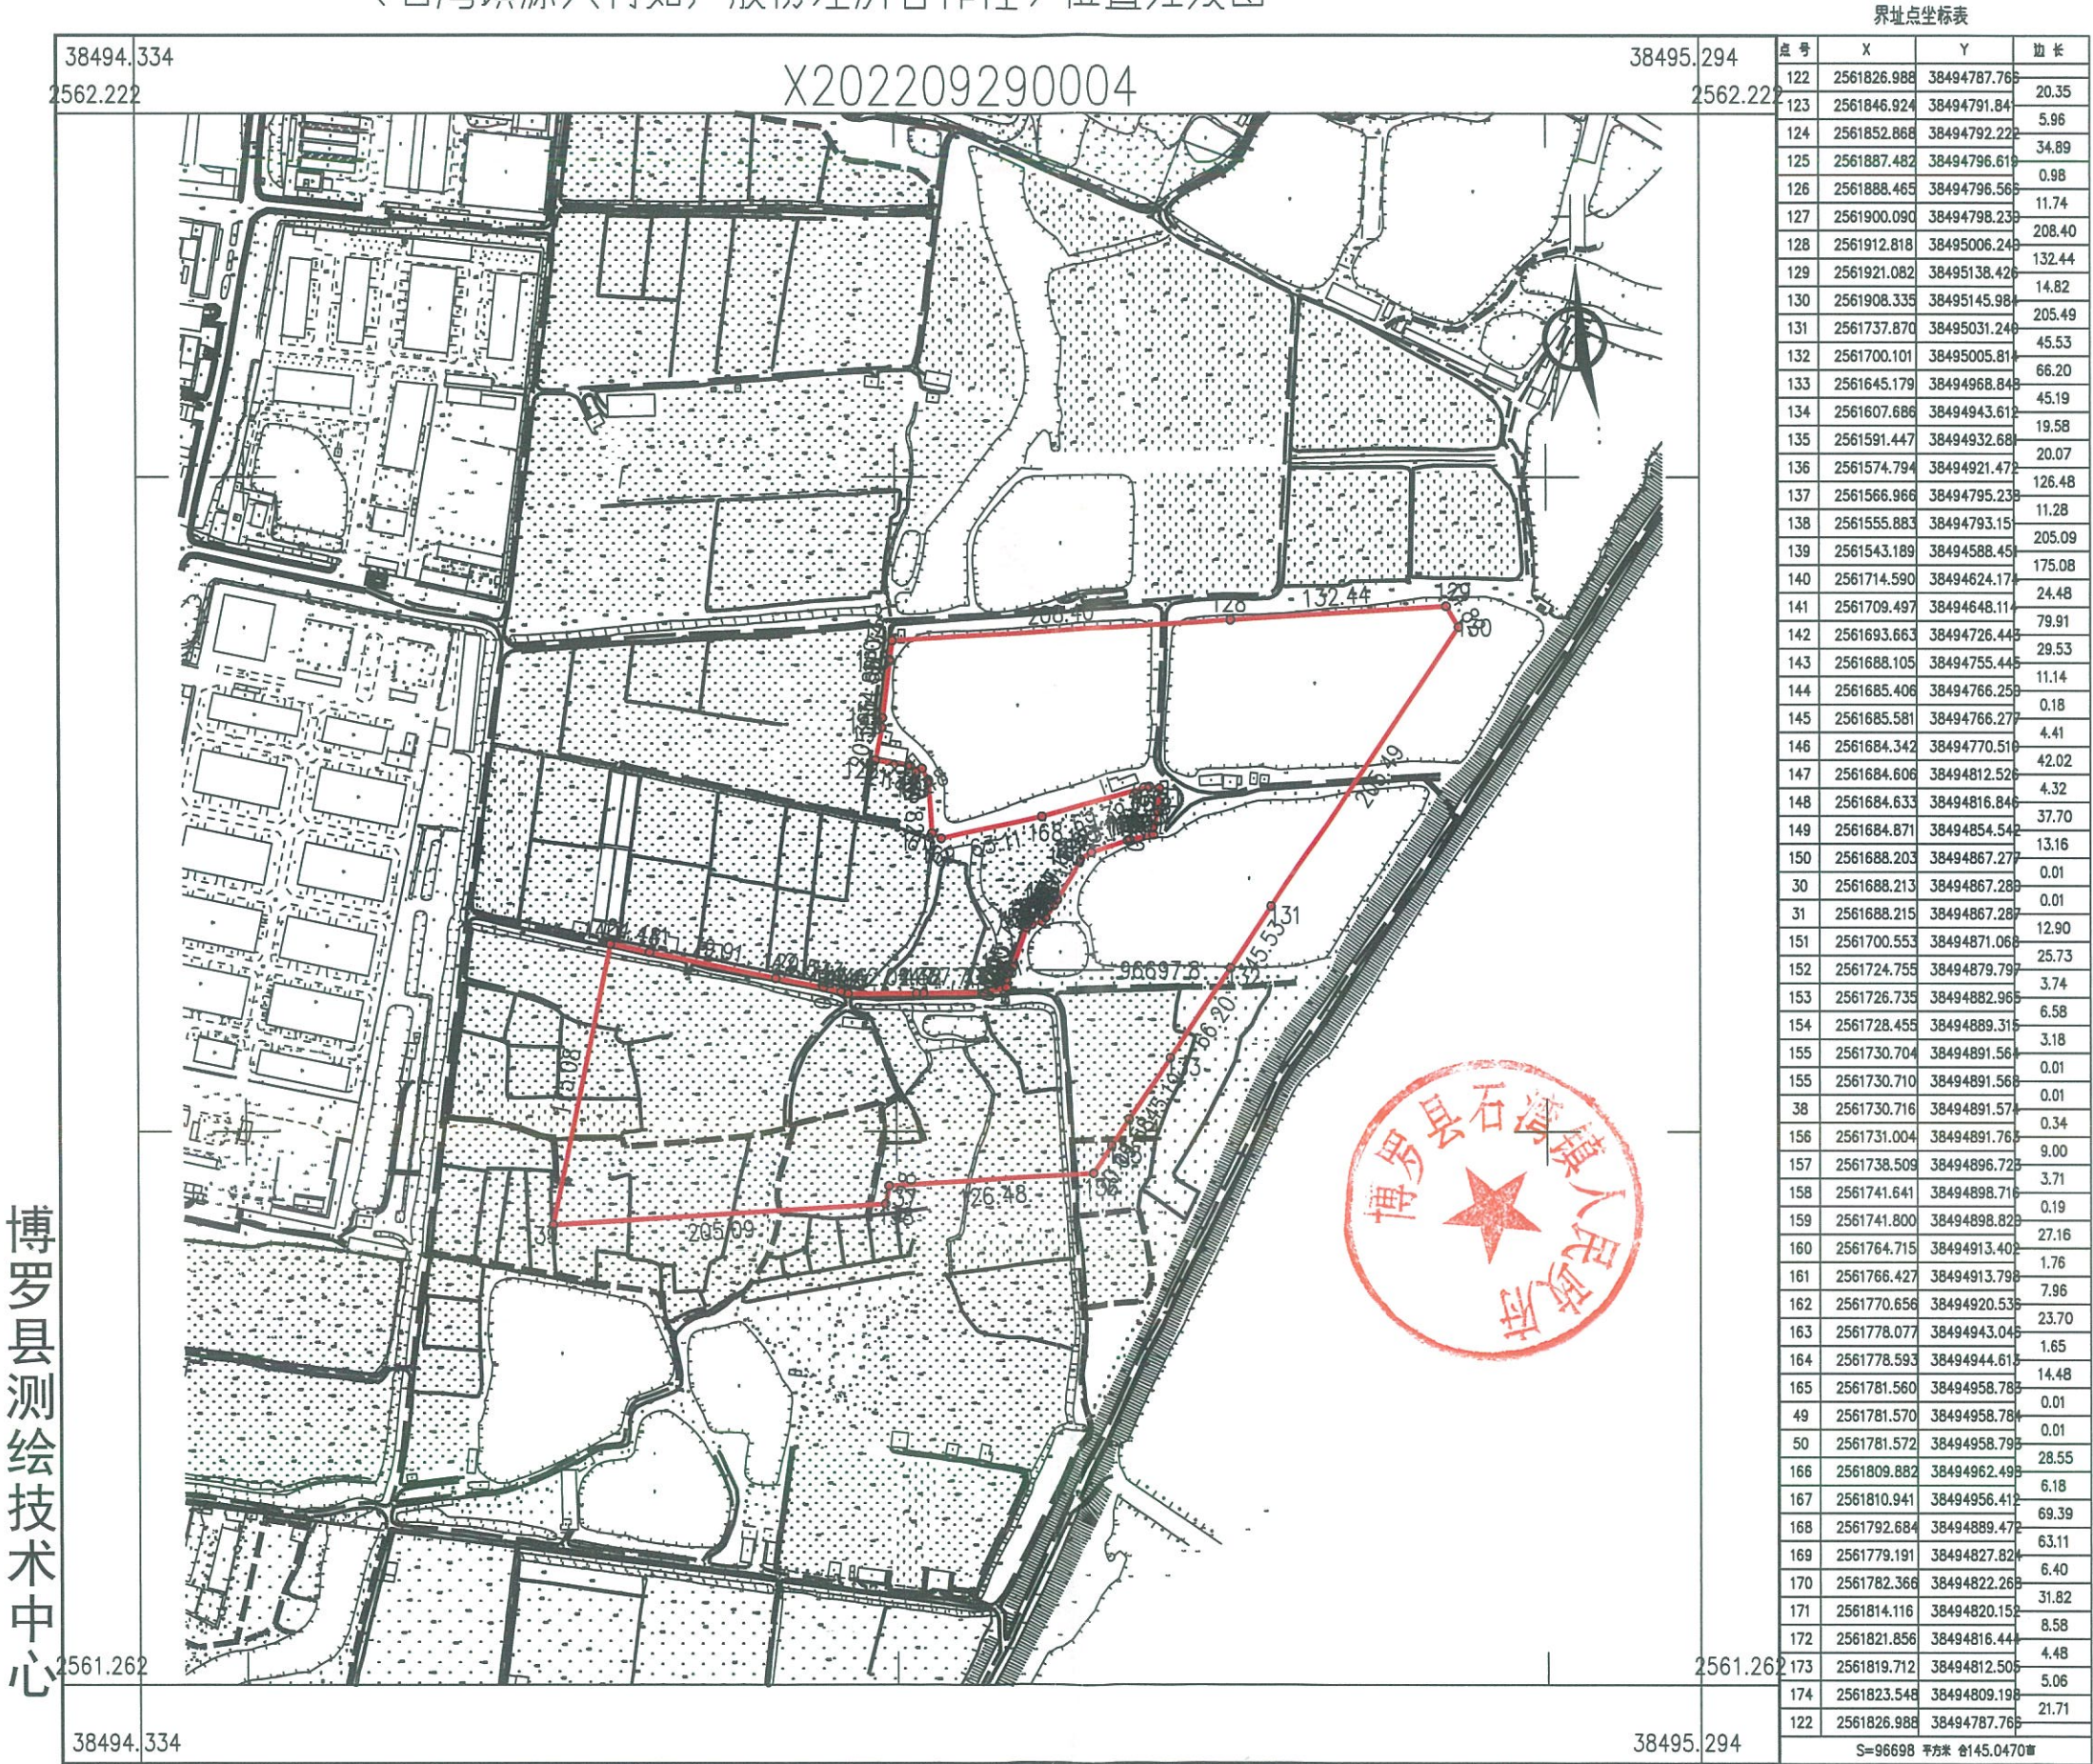


2022年9月数字化测图。面积：96698平方米。
2000国家大地坐标系，1985国家高程基准。
此图单独使用时，不作为权属依据。
2017年版图式。

绘图员：郭健（全成多维）
检查员：李慧娜

博罗县2022年度第四批次城镇建设用
地（石湾镇铁场村擢桂股份经济合作社）位置红线图

界址点坐标表

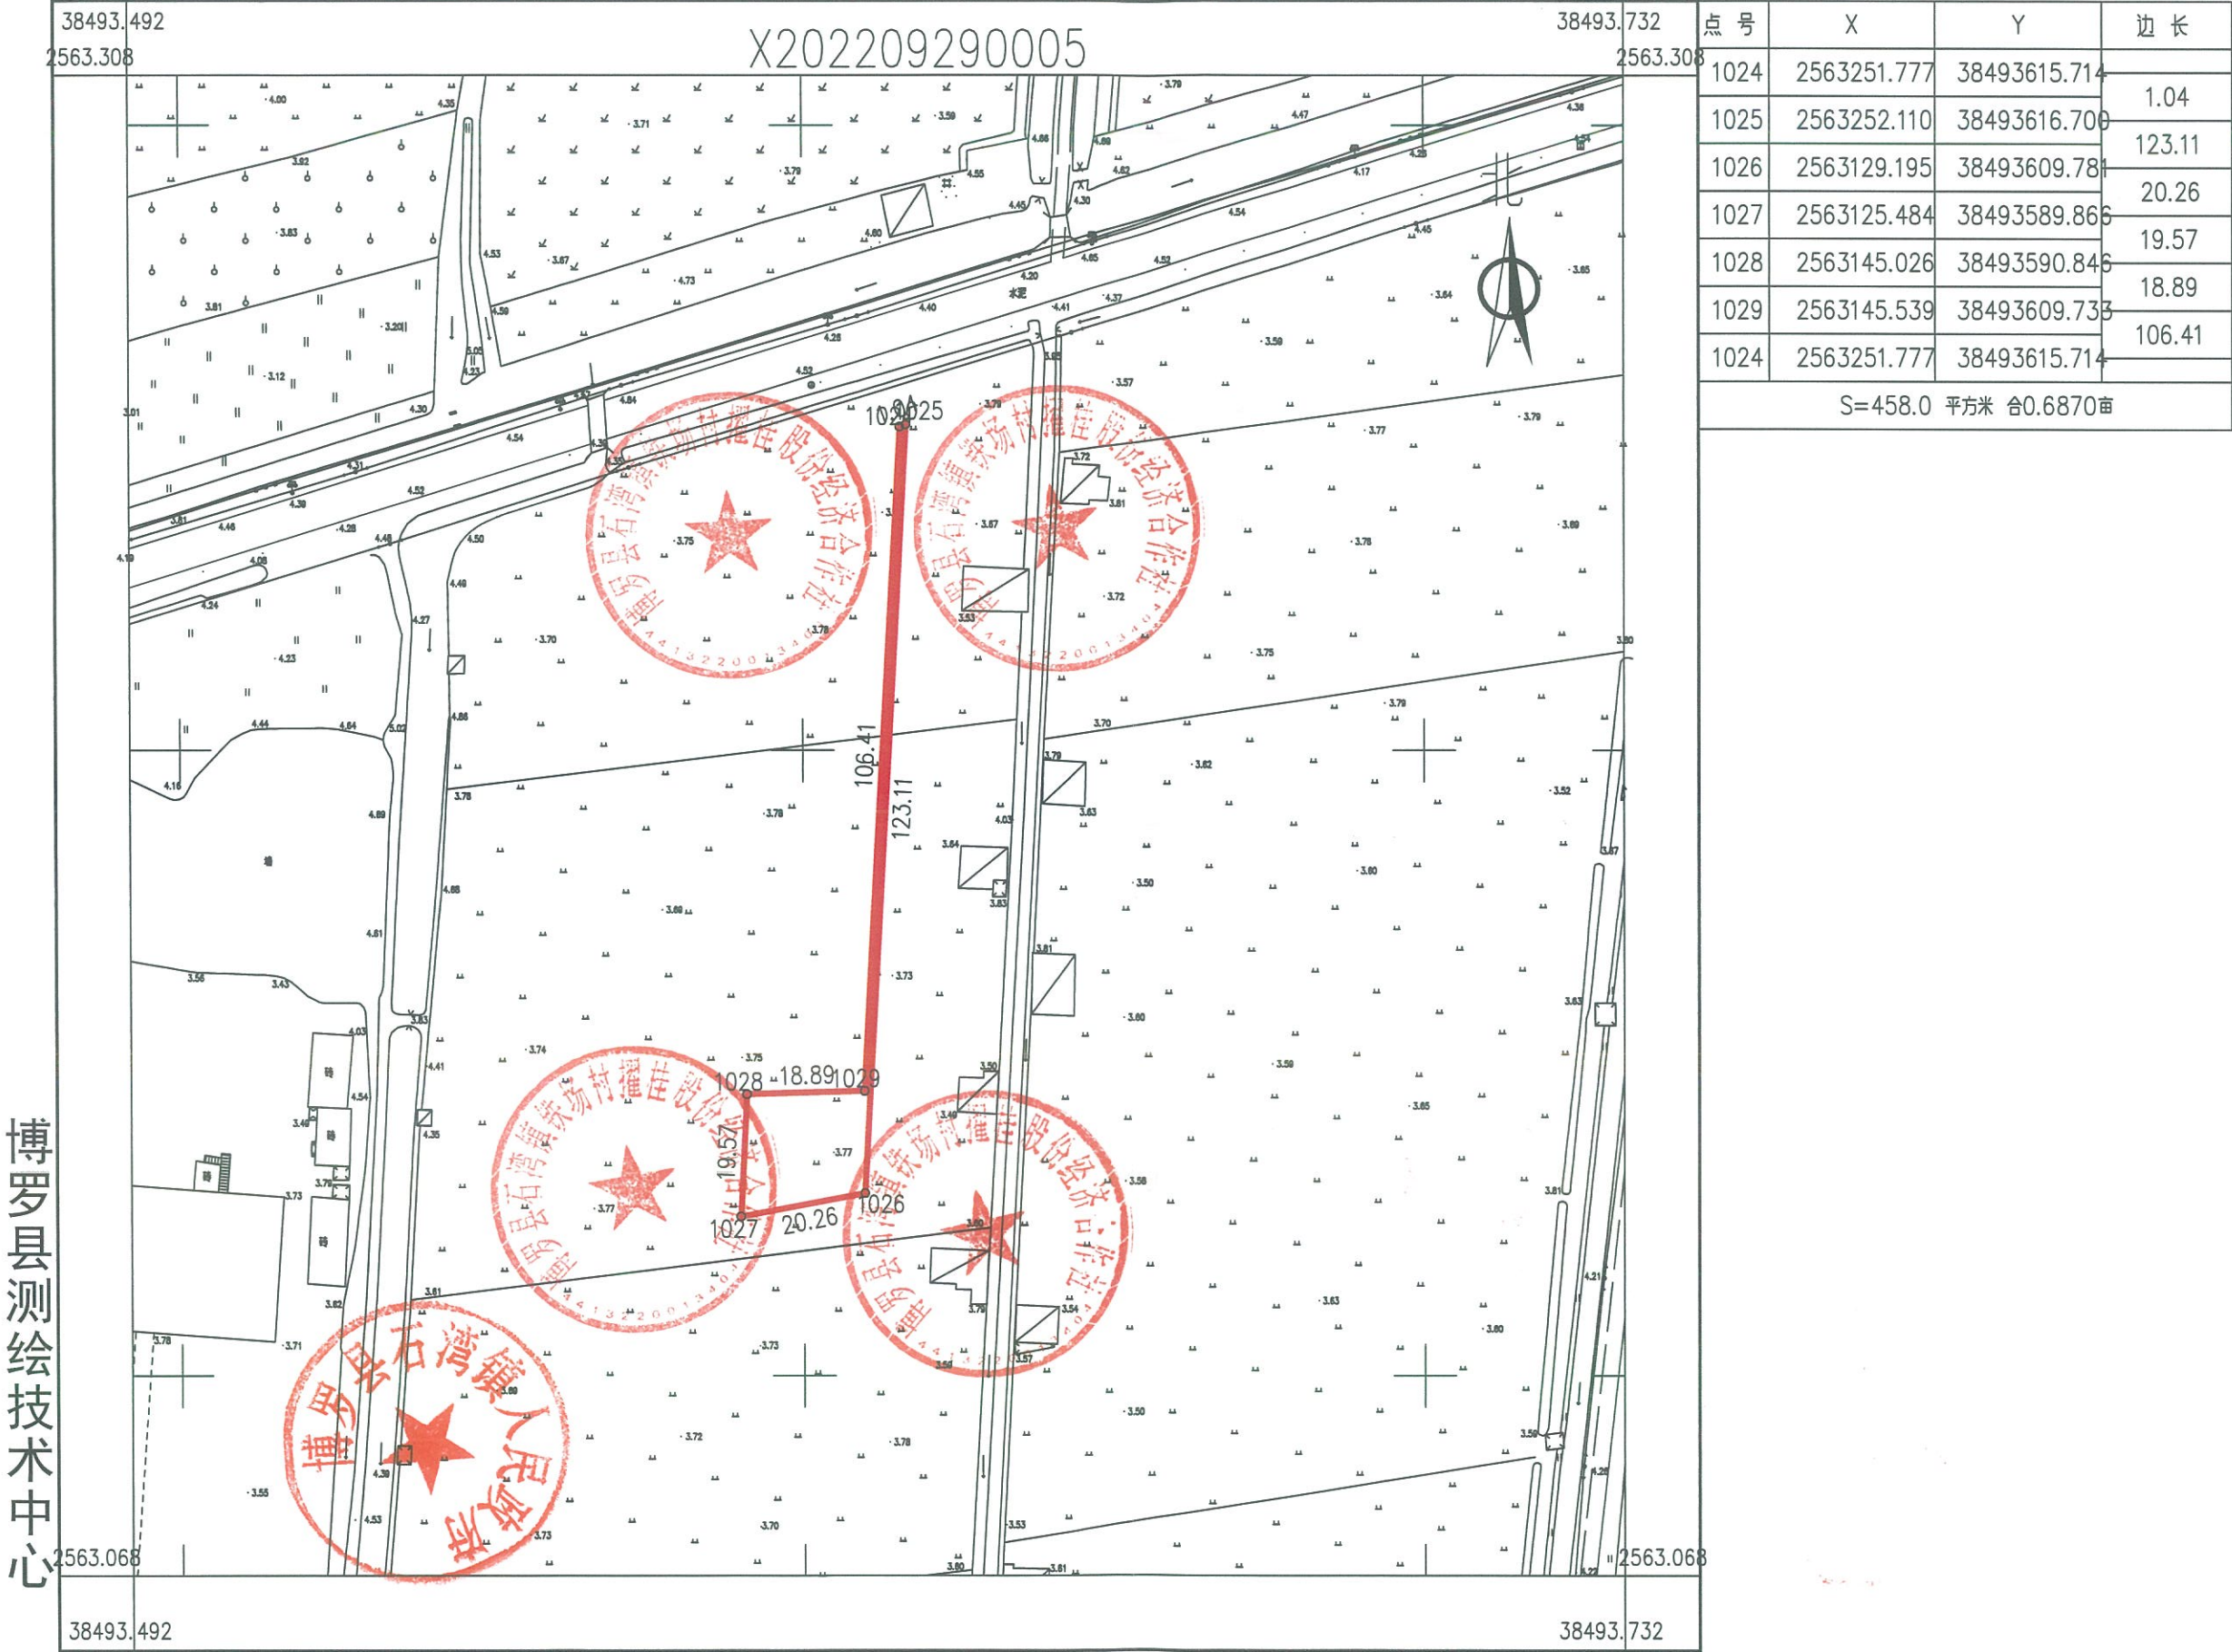


2022年9月数字化测图。面积：458平方米。
2000国家大地坐标系，1985国家高程基准。
此图单独使用时，不作为权属依据。
2017年版图式。

1:1100

绘图员：郭健（全成多维）
检查员：李慧娜

博罗县2022年度第四批次城镇建设用地位
〈石湾镇源头村茹卢股份经济合作社〉位置红线图

界址点坐标表

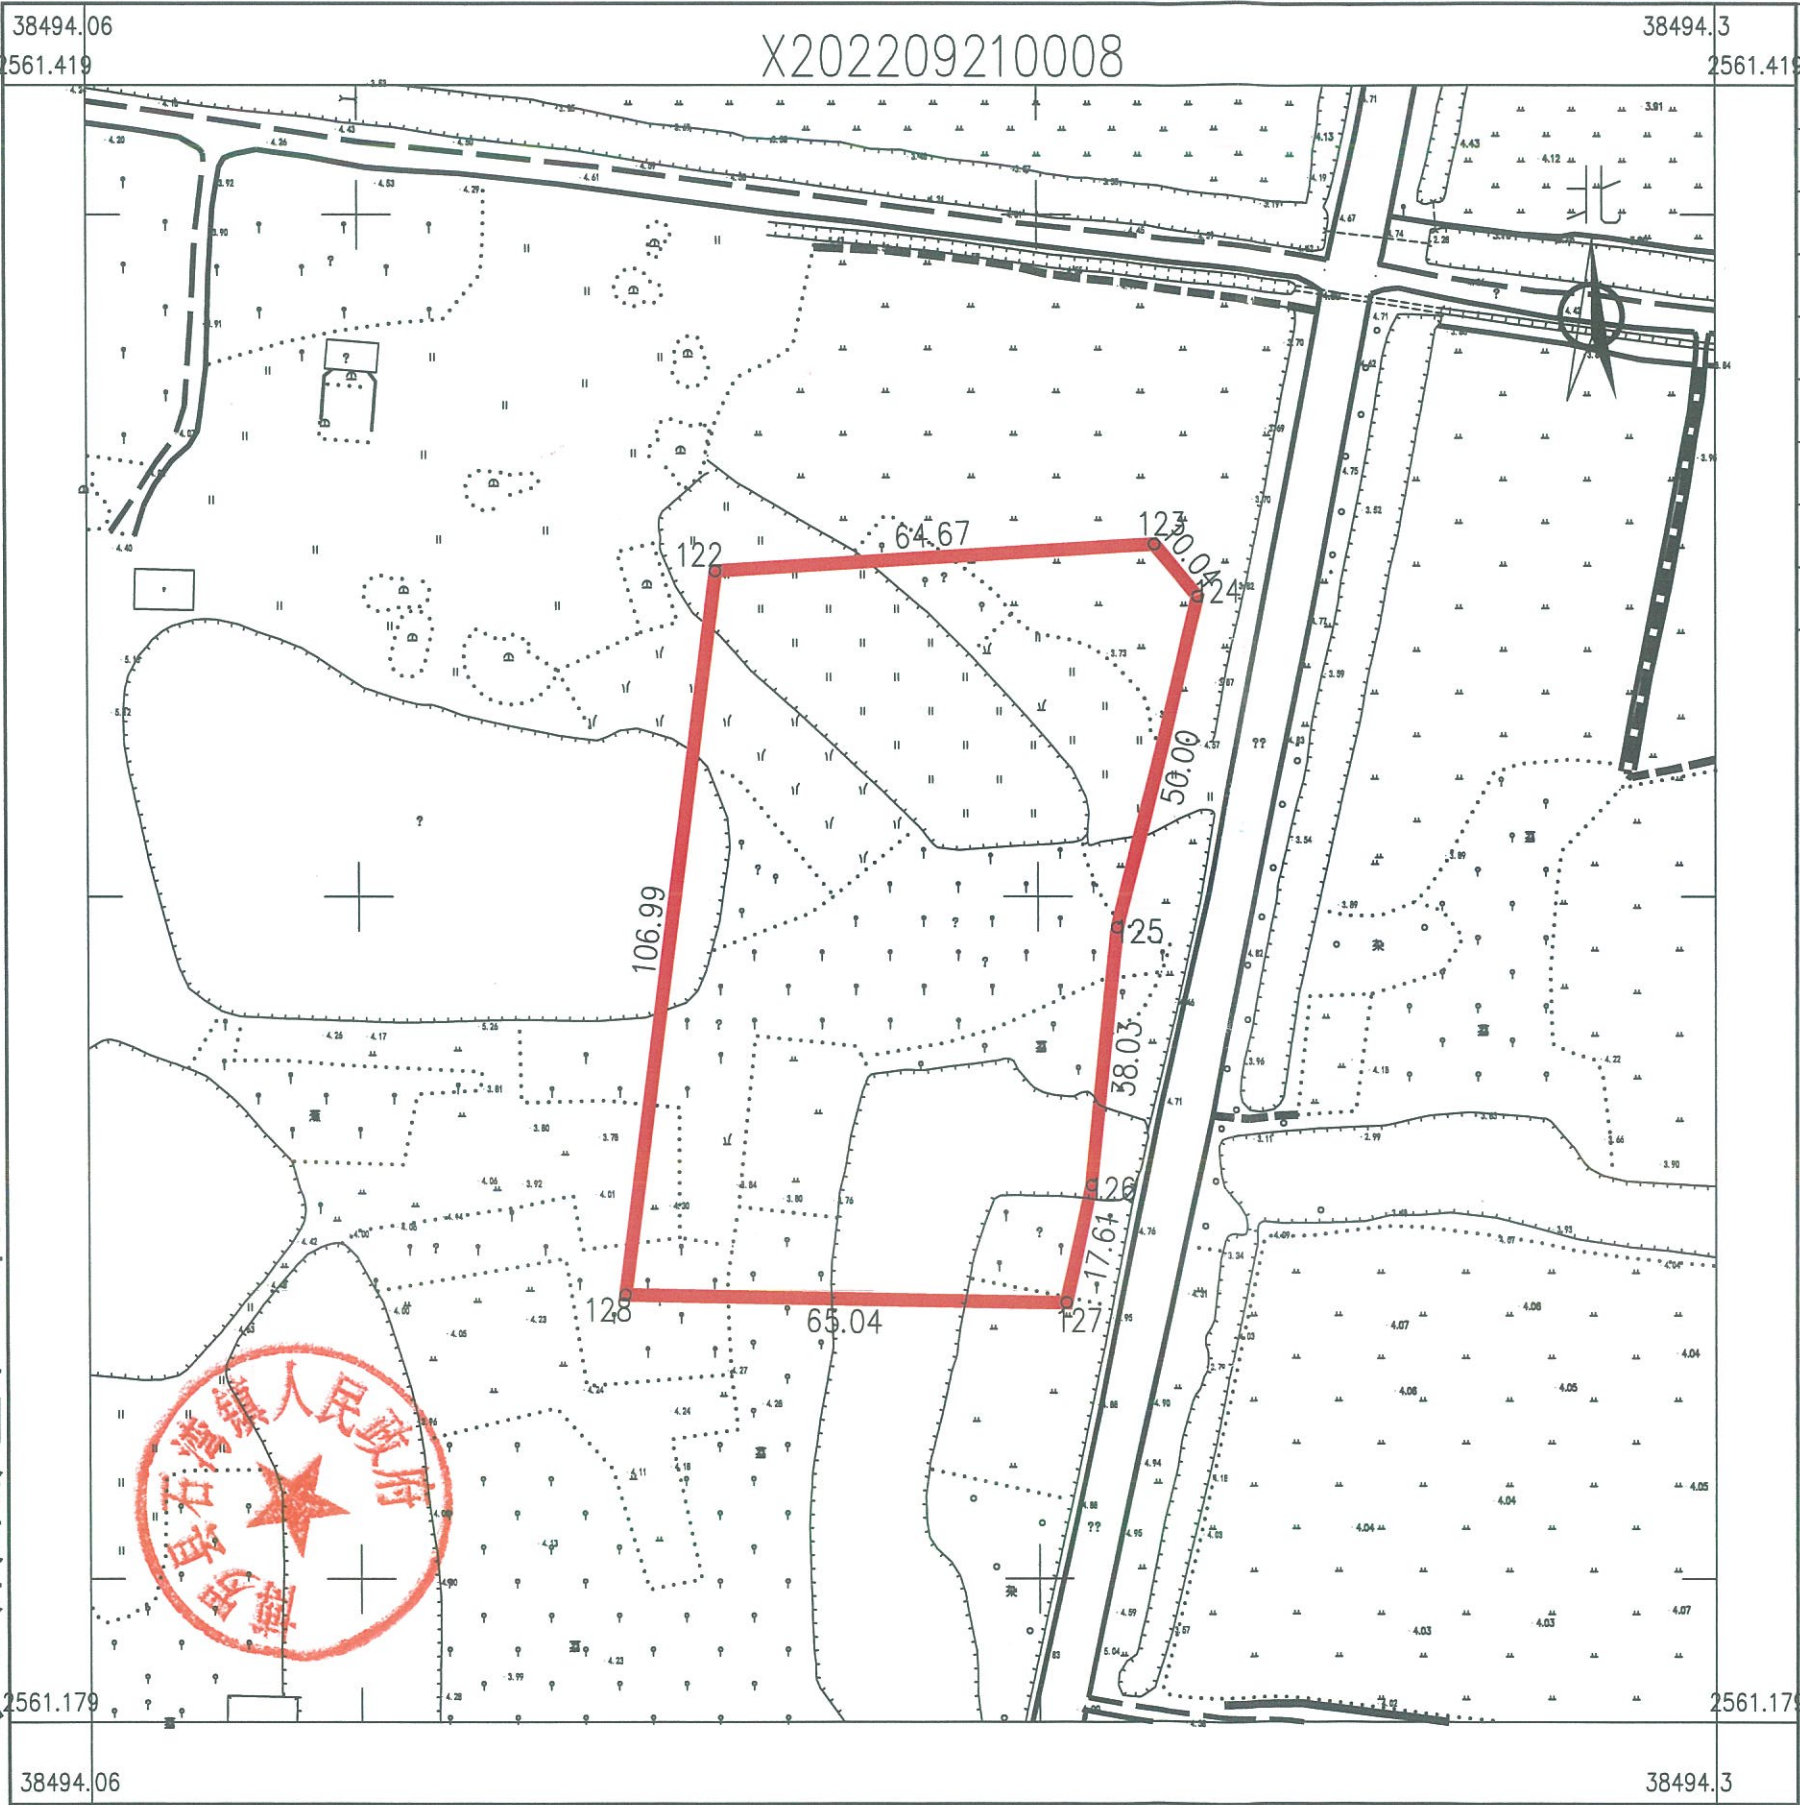

点 号	X	Y	边 长
122	2561347.763	38494152.690	64.67
123	2561351.765	38494217.237	10.04
124	2561344.065	38494223.687	50.00
125	2561295.494	38494211.819	38.03
126	2561257.674	38494207.856	17.61
127	2561240.491	38494204.024	65.04
128	2561241.652	38494138.994	106.99
122	2561347.763	38494152.690	
S=7334.0 平方米 合11.0010亩			

博罗县测绘技术中心


2022年9月数字化测图。面积：7334平方米。
2000国家大地坐标系，1985国家高程基准。
此图单独使用时，不作为权属依据。
2017年版图式。

1:1100

绘图员：郭健〈全成多维〉
检查员：李慧娜

博罗县2022年度第四批次城镇建设用
地（石湾镇源头村茹卢股份经济合作社）位置红线图

界址点坐标表

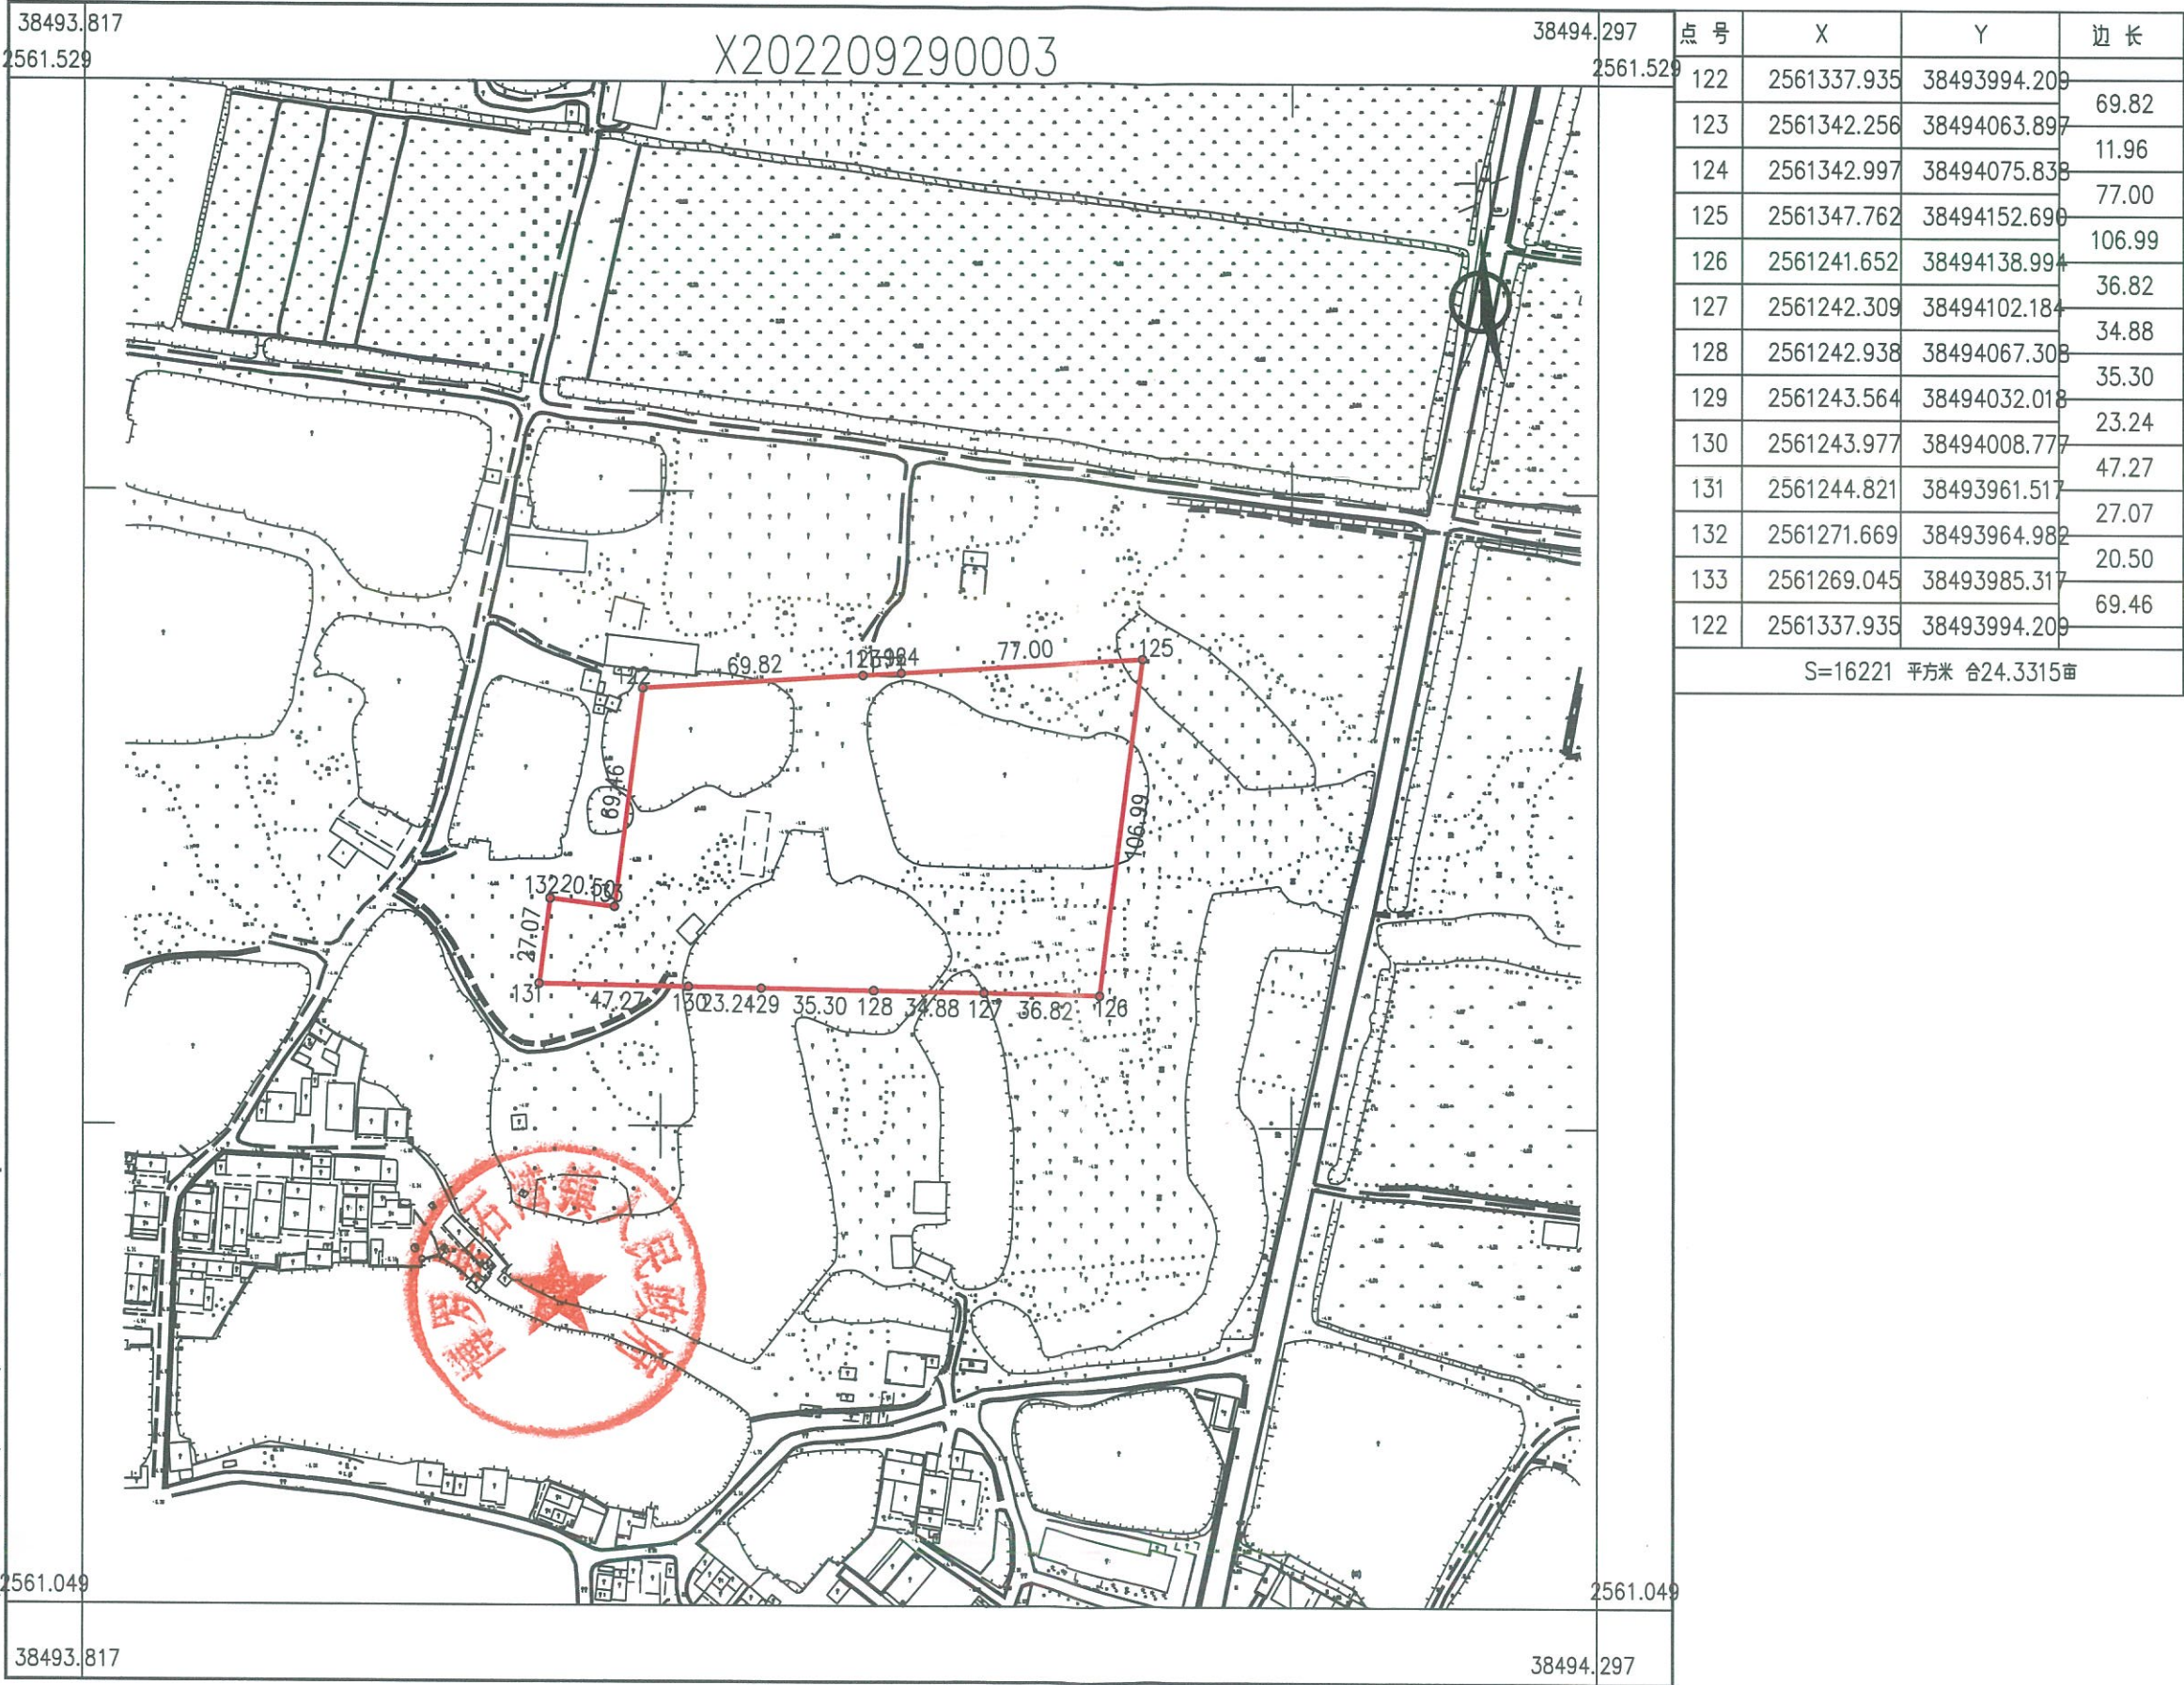


博罗县测绘技术中心

2022年9月数字化测图。面积：16221平方米。
2000国家大地坐标系，1985国家高程基准。
此图单独使用时，不作为权属依据。
2017年版图式。

1:2100

绘图员：郭健（全成多维）
检查员：李慧娜

博罗县2022年度第四批次城镇建设用地
〈石湾镇源头村茹卢股份经济合作社〉位置红线图

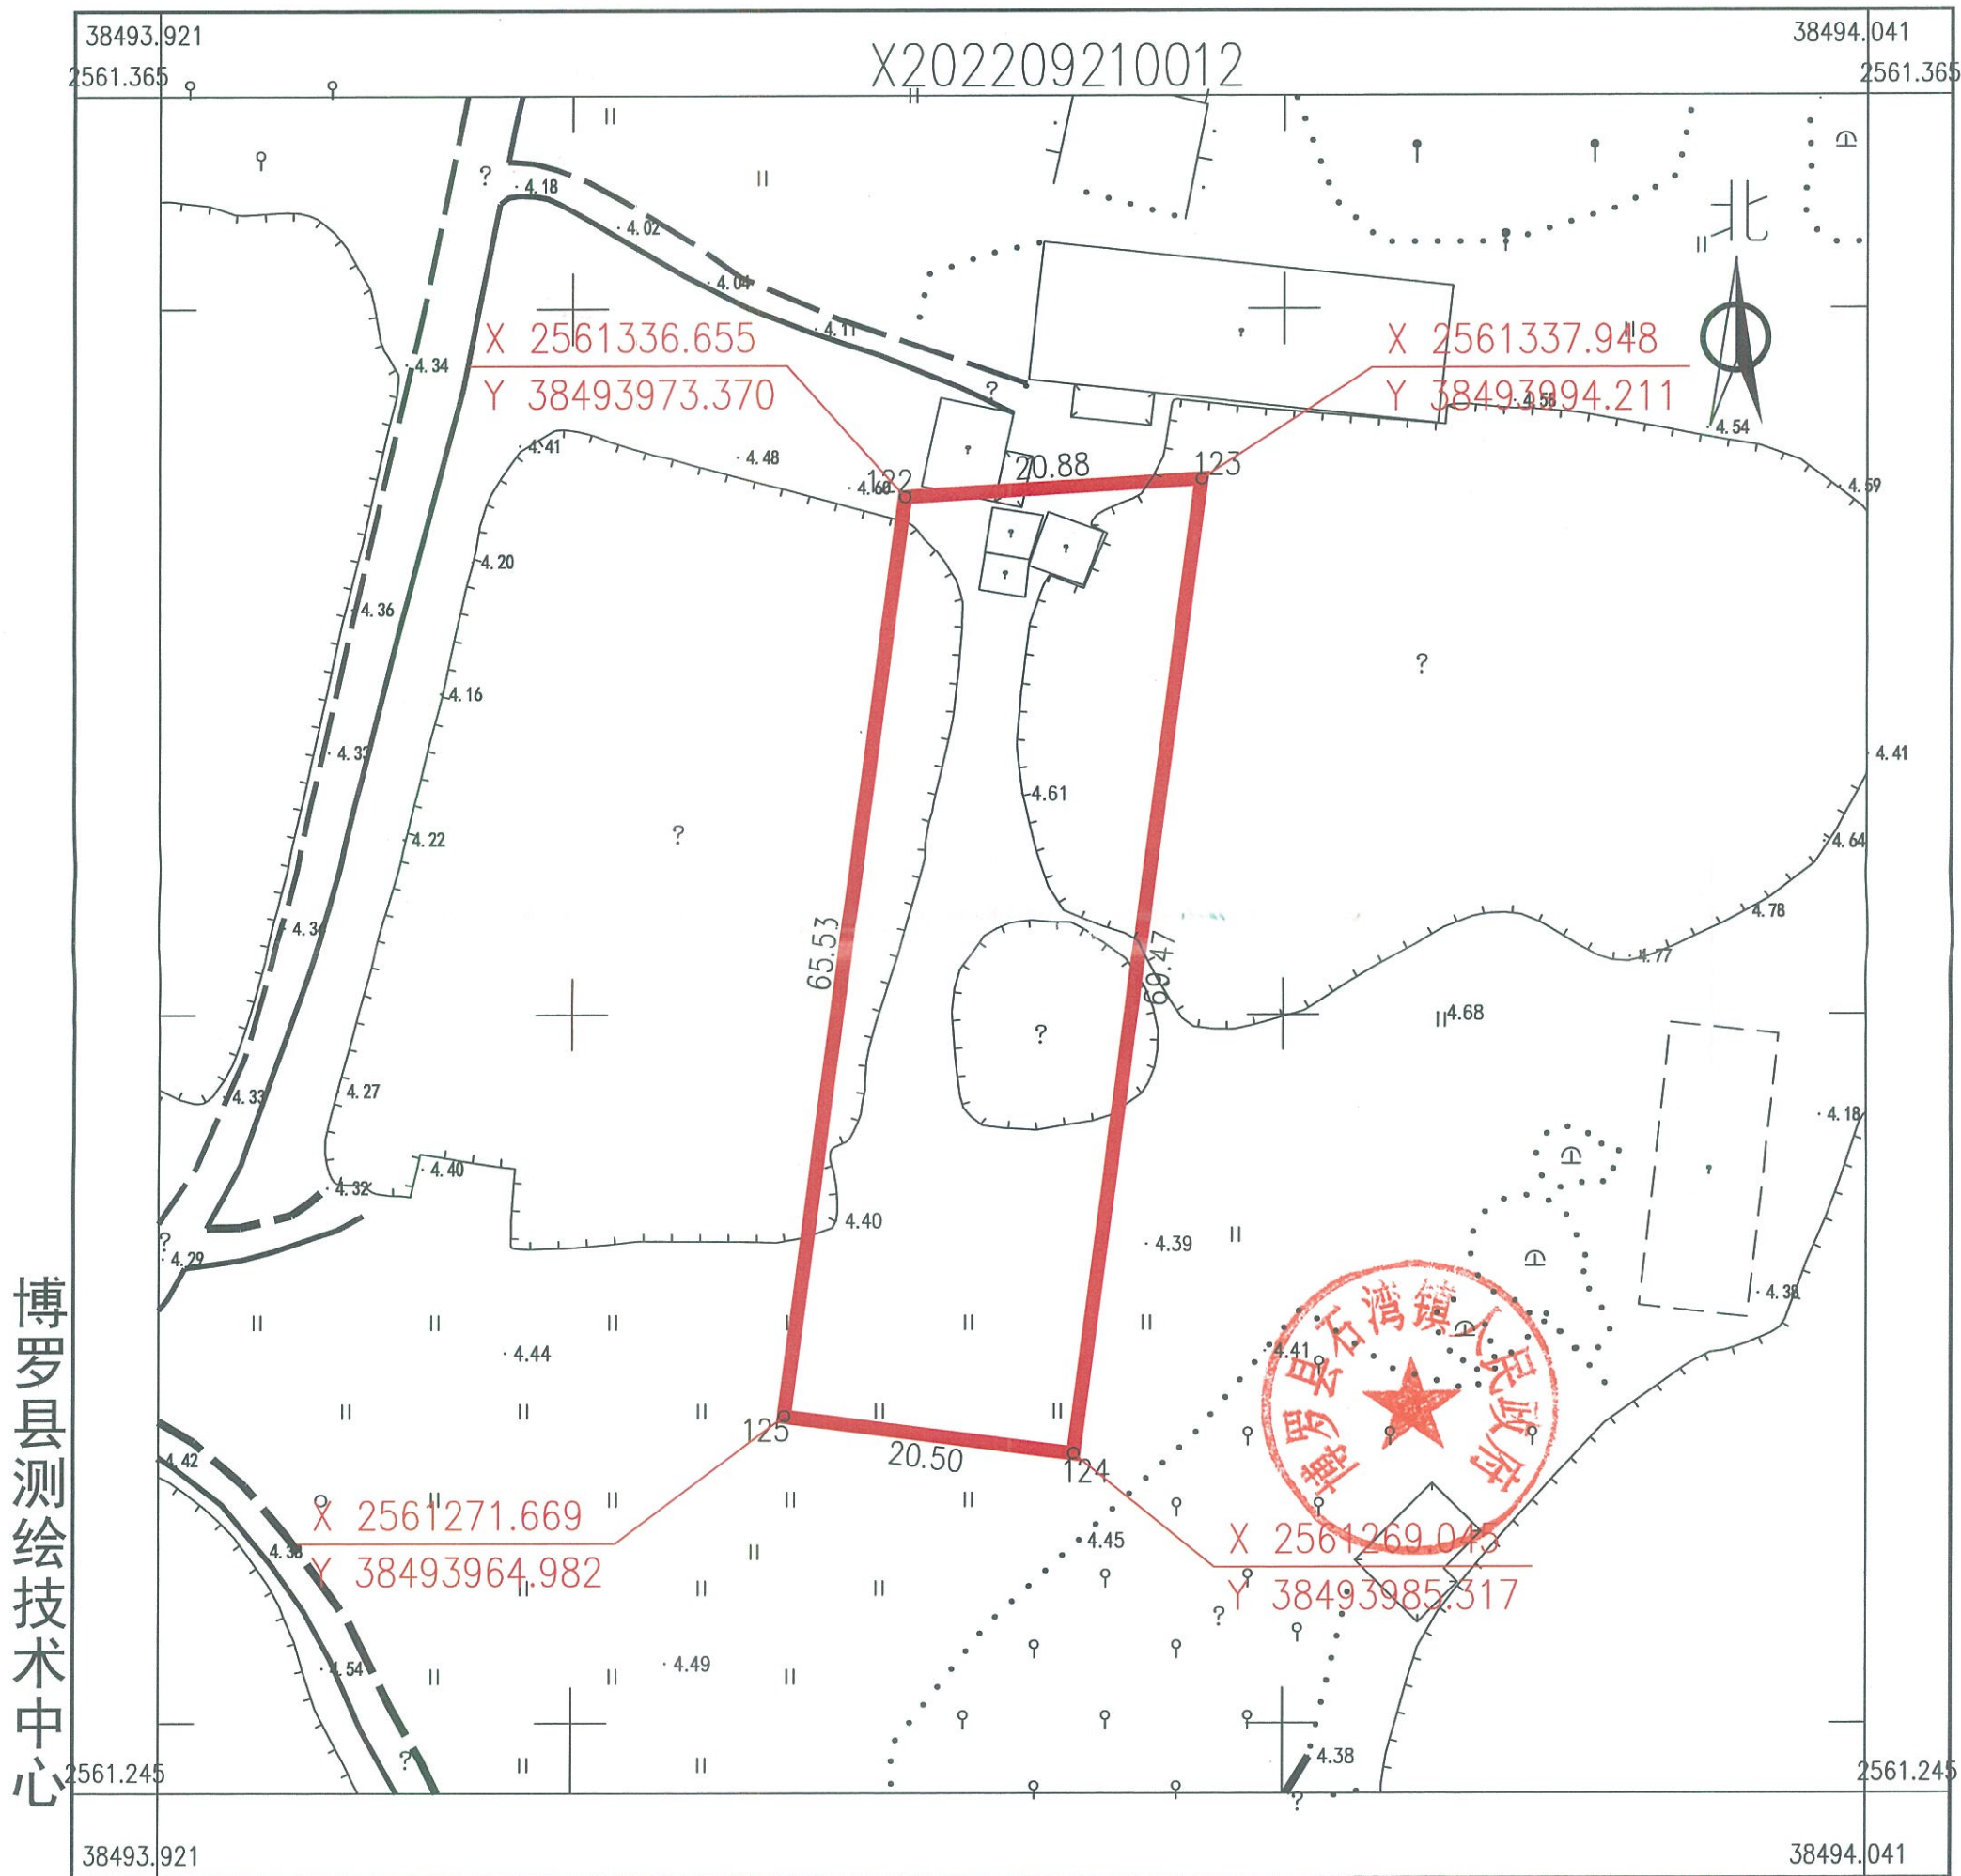


2022年9月数字化测图。面积：1384平方米。
2000国家大地坐标系，1985国家高程基准。
此图单独使用时，不作为权属依据。
2017年版图式。

1:500

绘图员：郭健（全成多维）
检查员：李慧娜

博罗县2022年度第四批次城镇建设用地位
(石湾镇白沙股份经济合作联社) 位置红线图

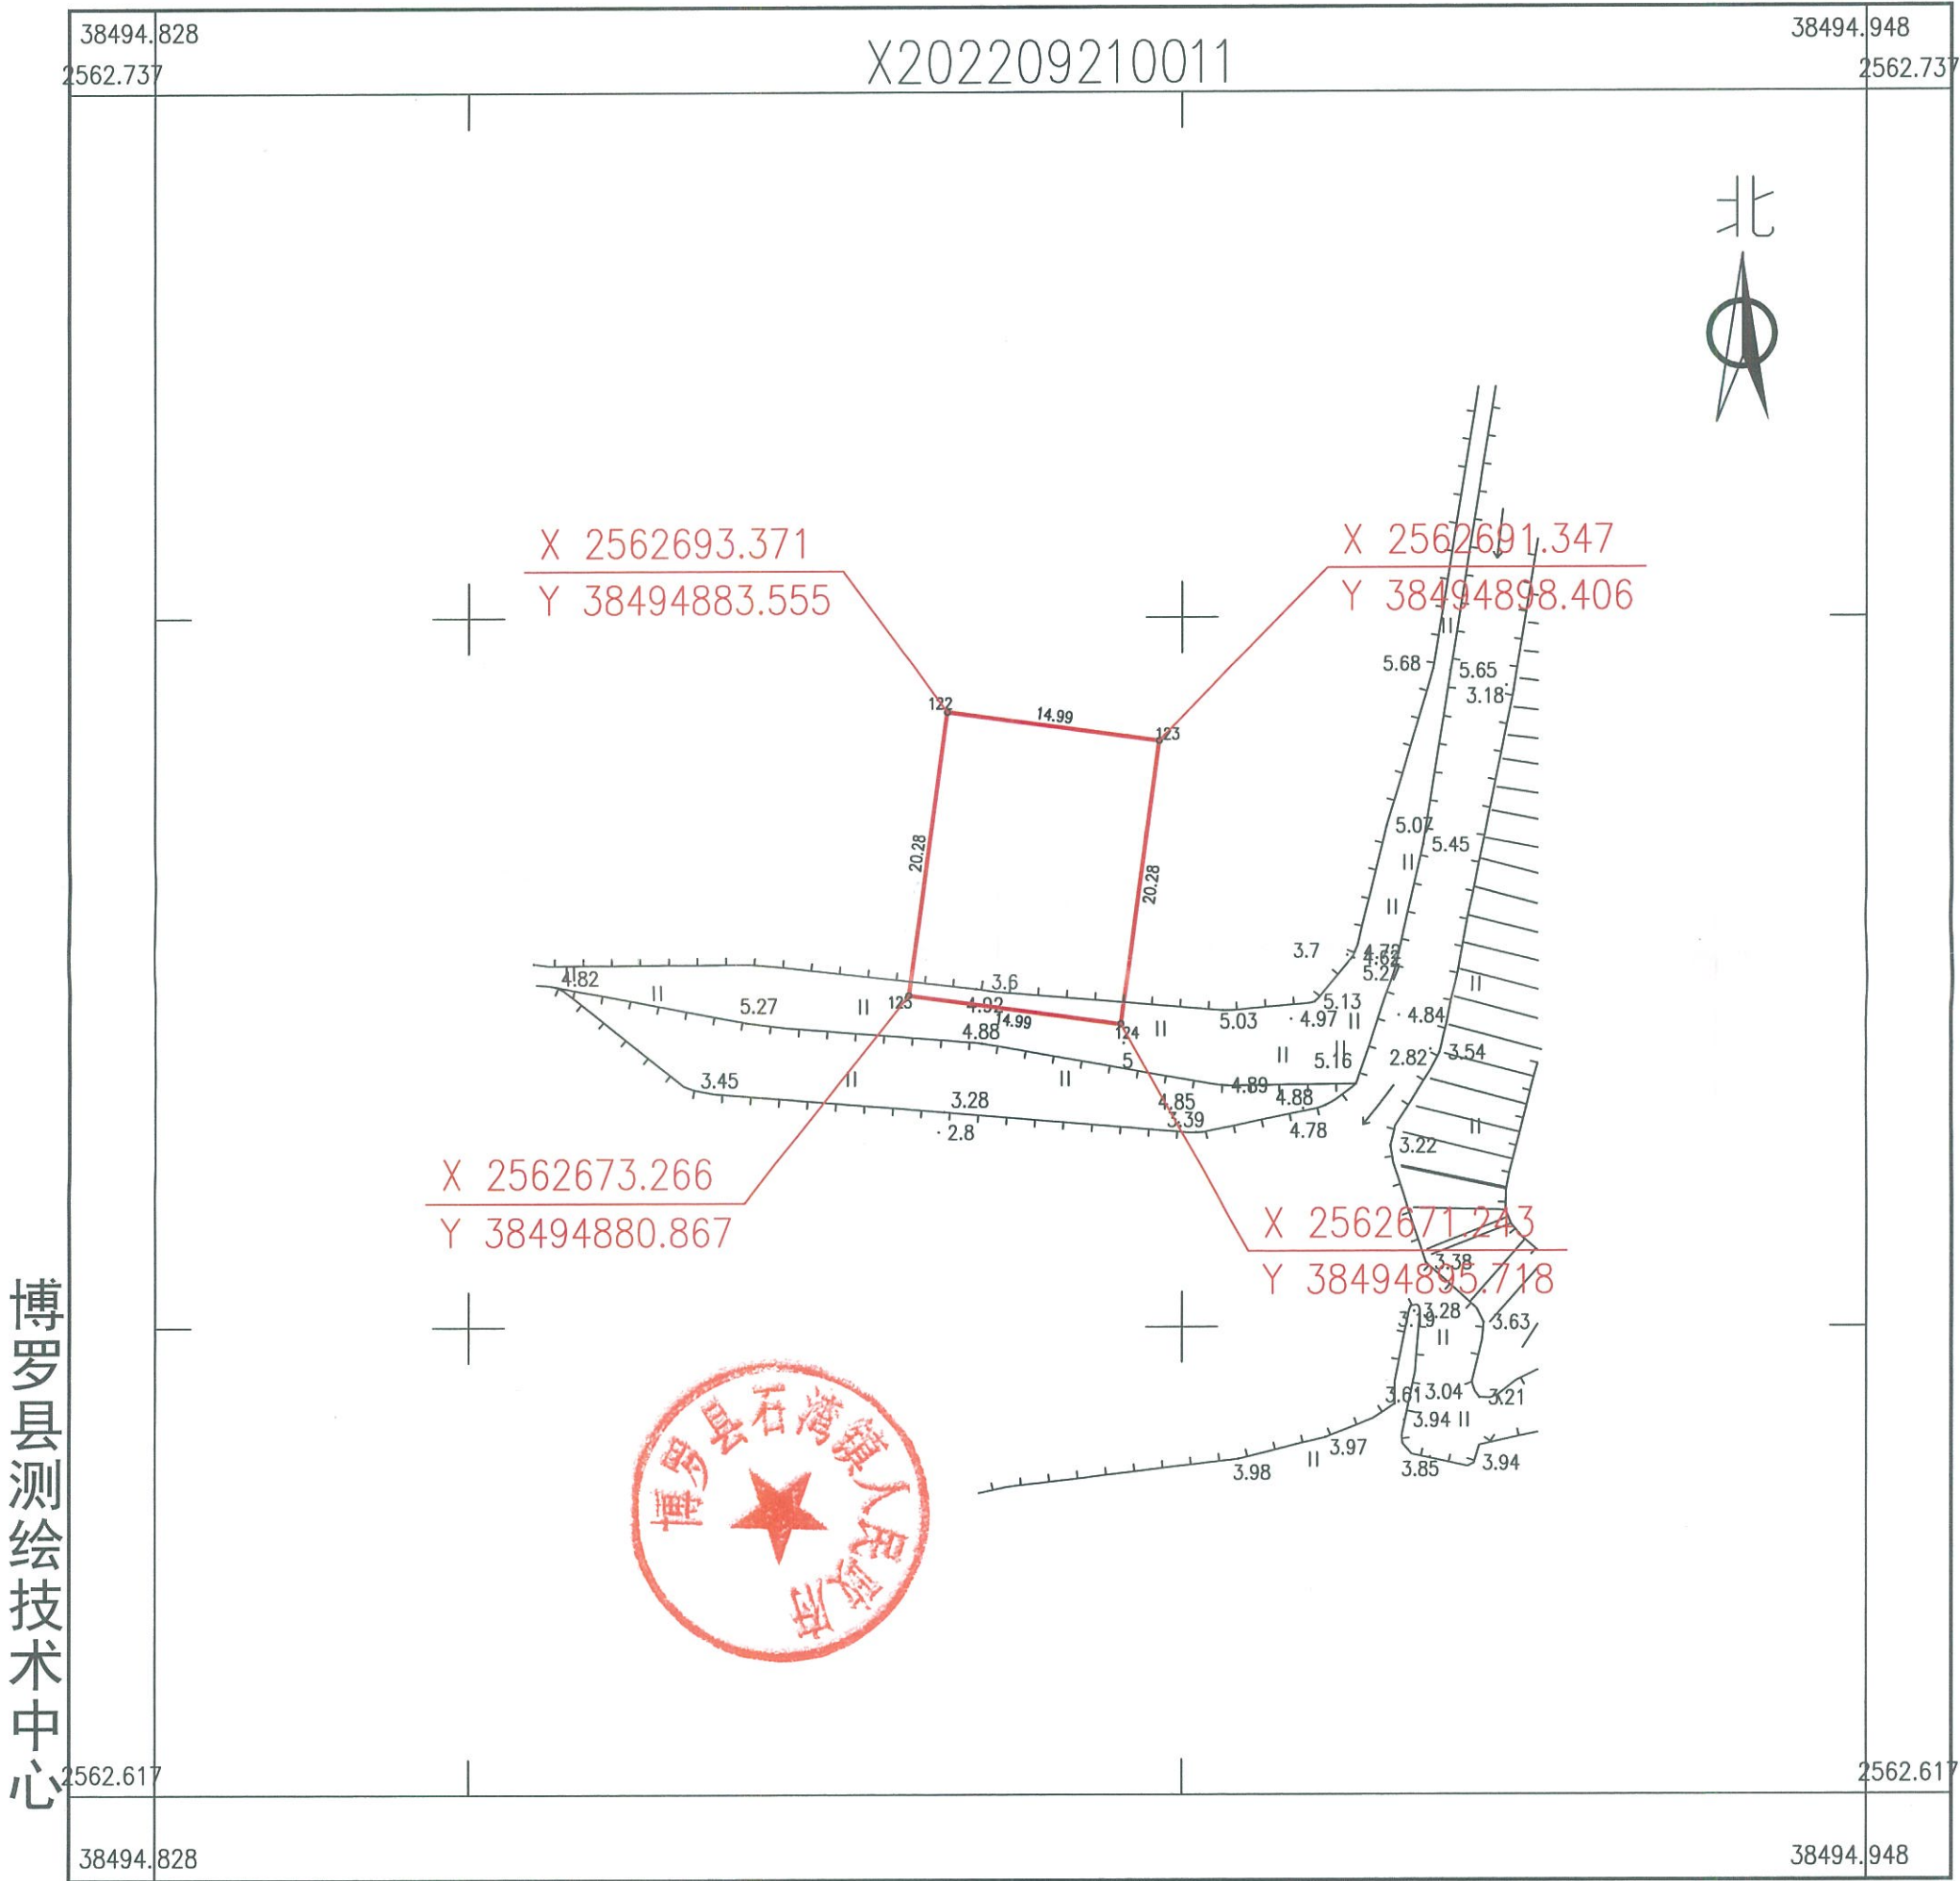


2022年9月数字化测图。面积：304平方米。
2000国家大地坐标系，1985国家高程基准。
此图单独使用时，不作为权属依据。
2017年版图式。

1:500

绘图员：郭健（全成多维）
检查员：李慧娜

博罗县2022年度第四批次城镇建设用地图（石湾镇白沙村白沙股份经济合作社、石湾镇白沙村沙迳股份经济合作社、石湾镇白沙股份经济合作联社）位置红线图

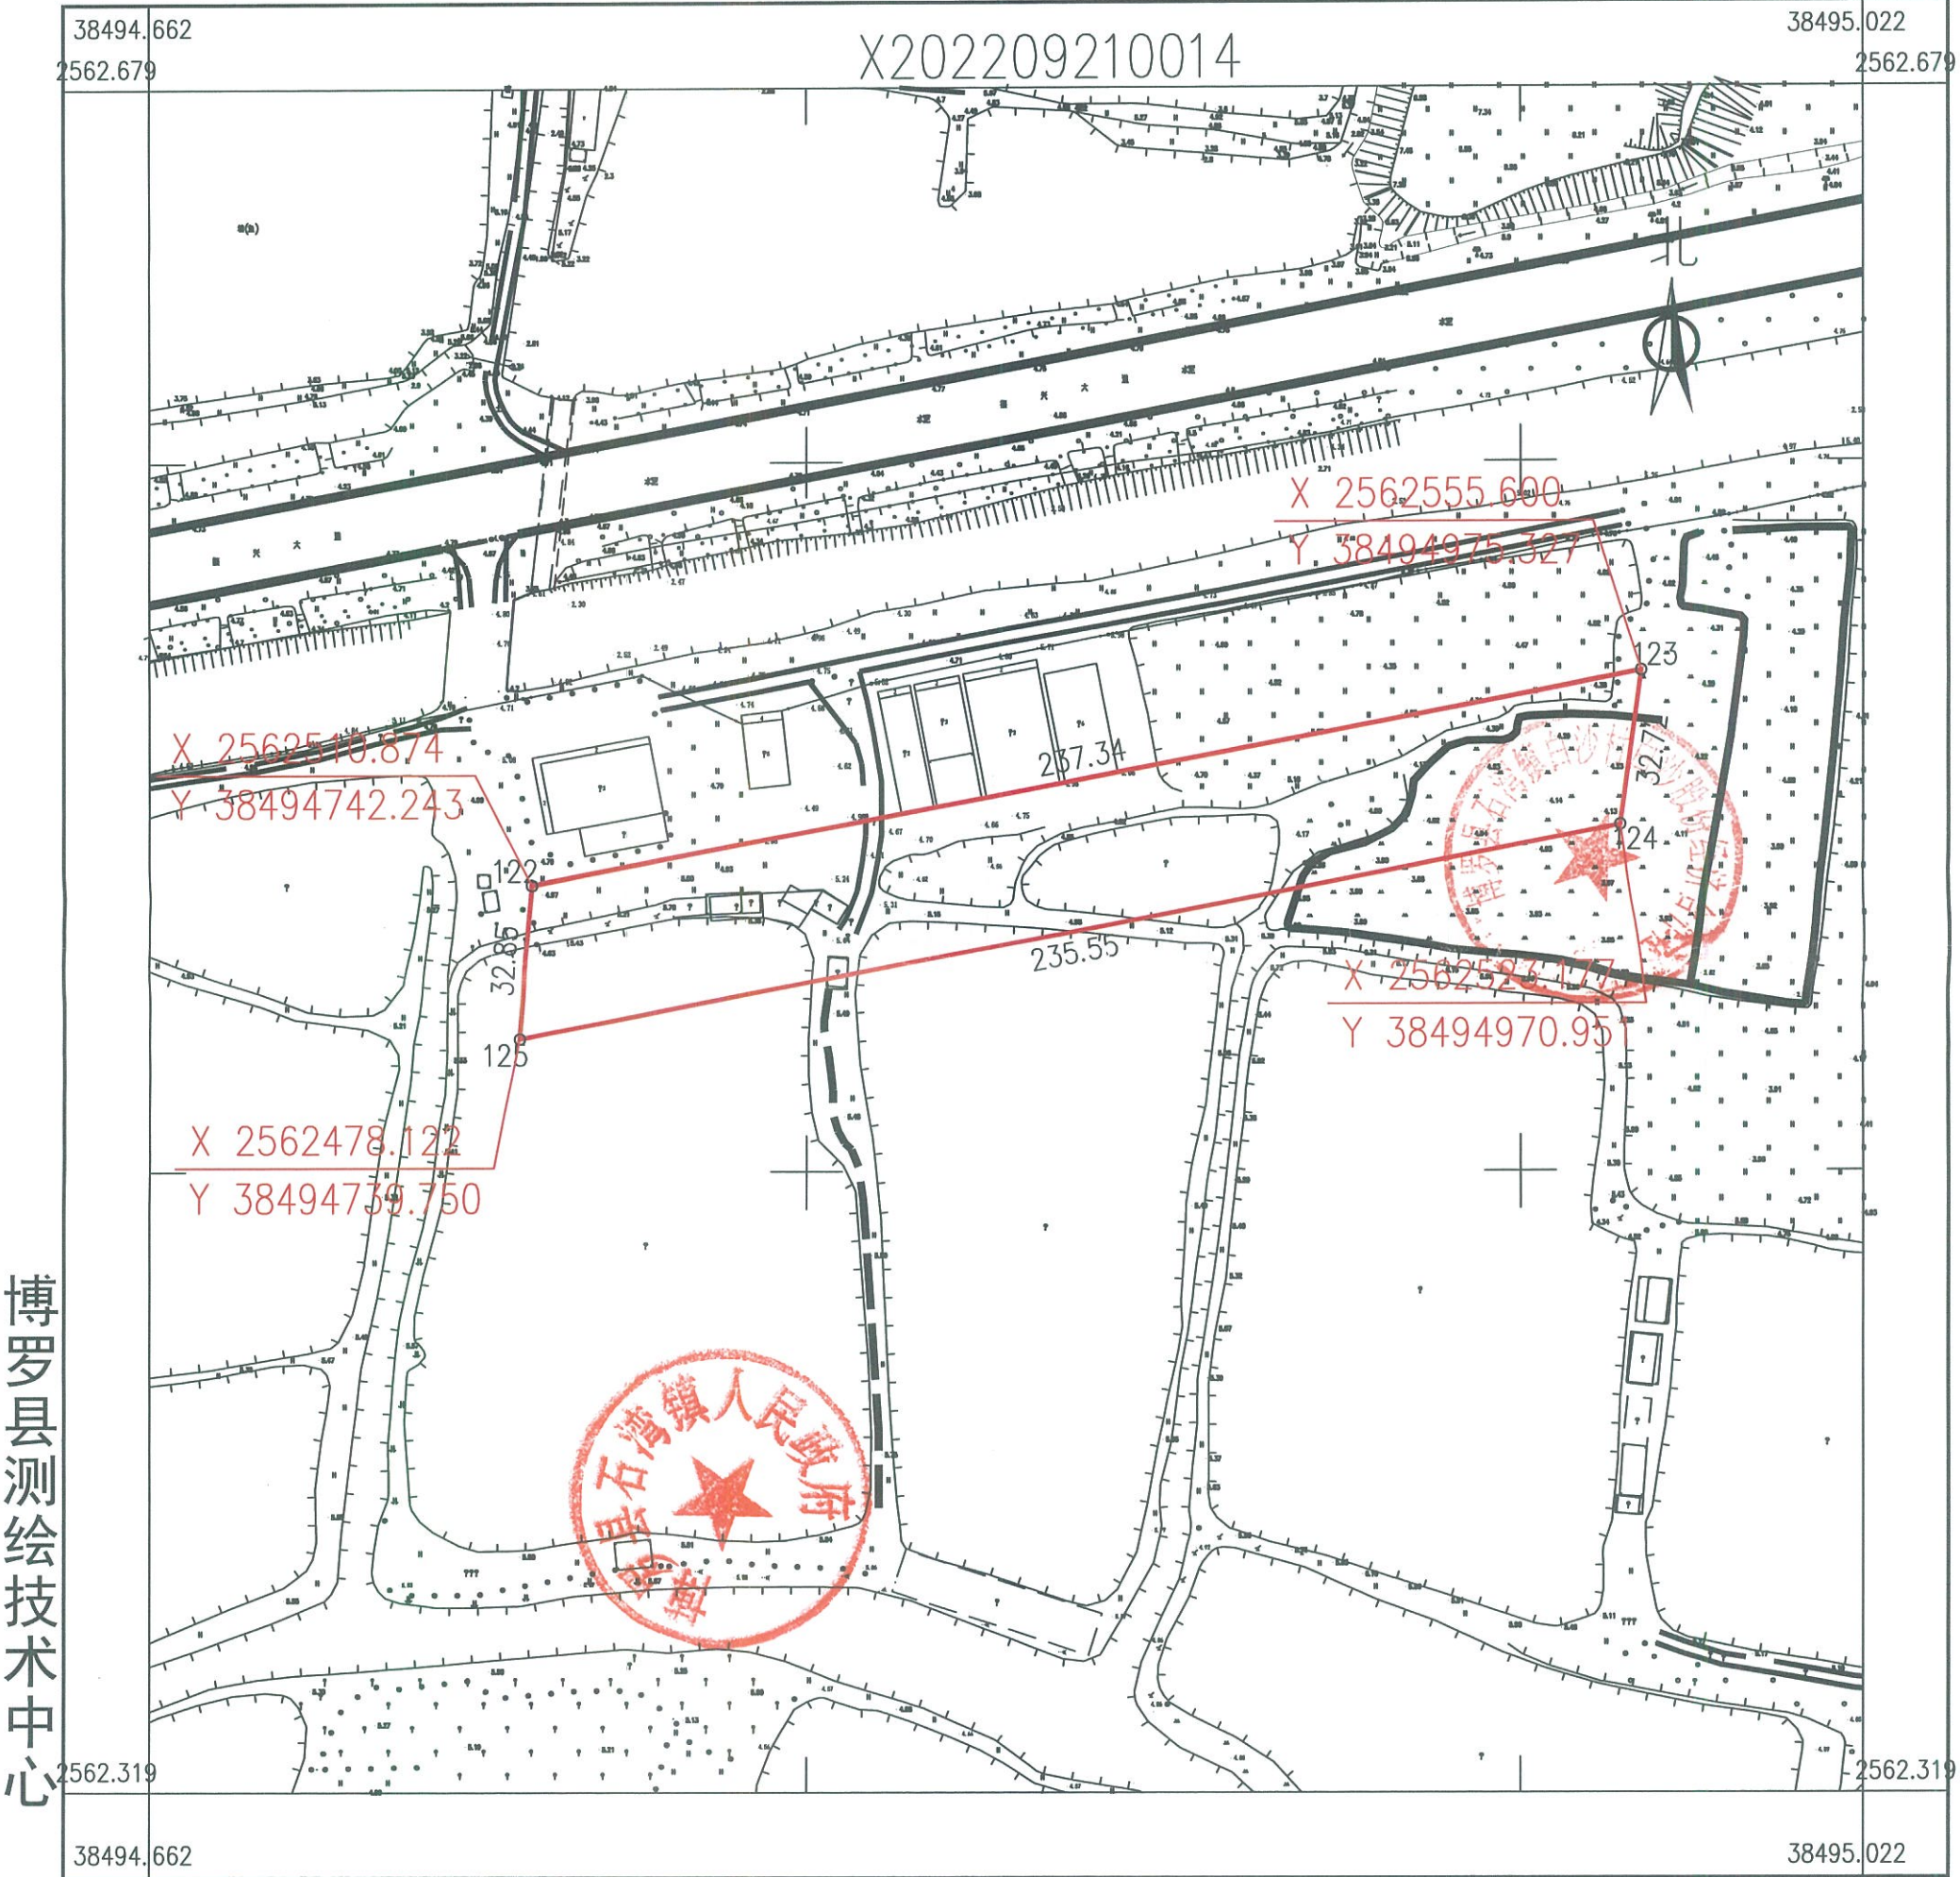


1:1500

绘图员：郭健（全成多维）
检查员：李慧娜

博罗县2022年度第四批次城镇建设用
地(石湾镇白沙村沙迳经济合作社)位置红线图

界址点坐标表

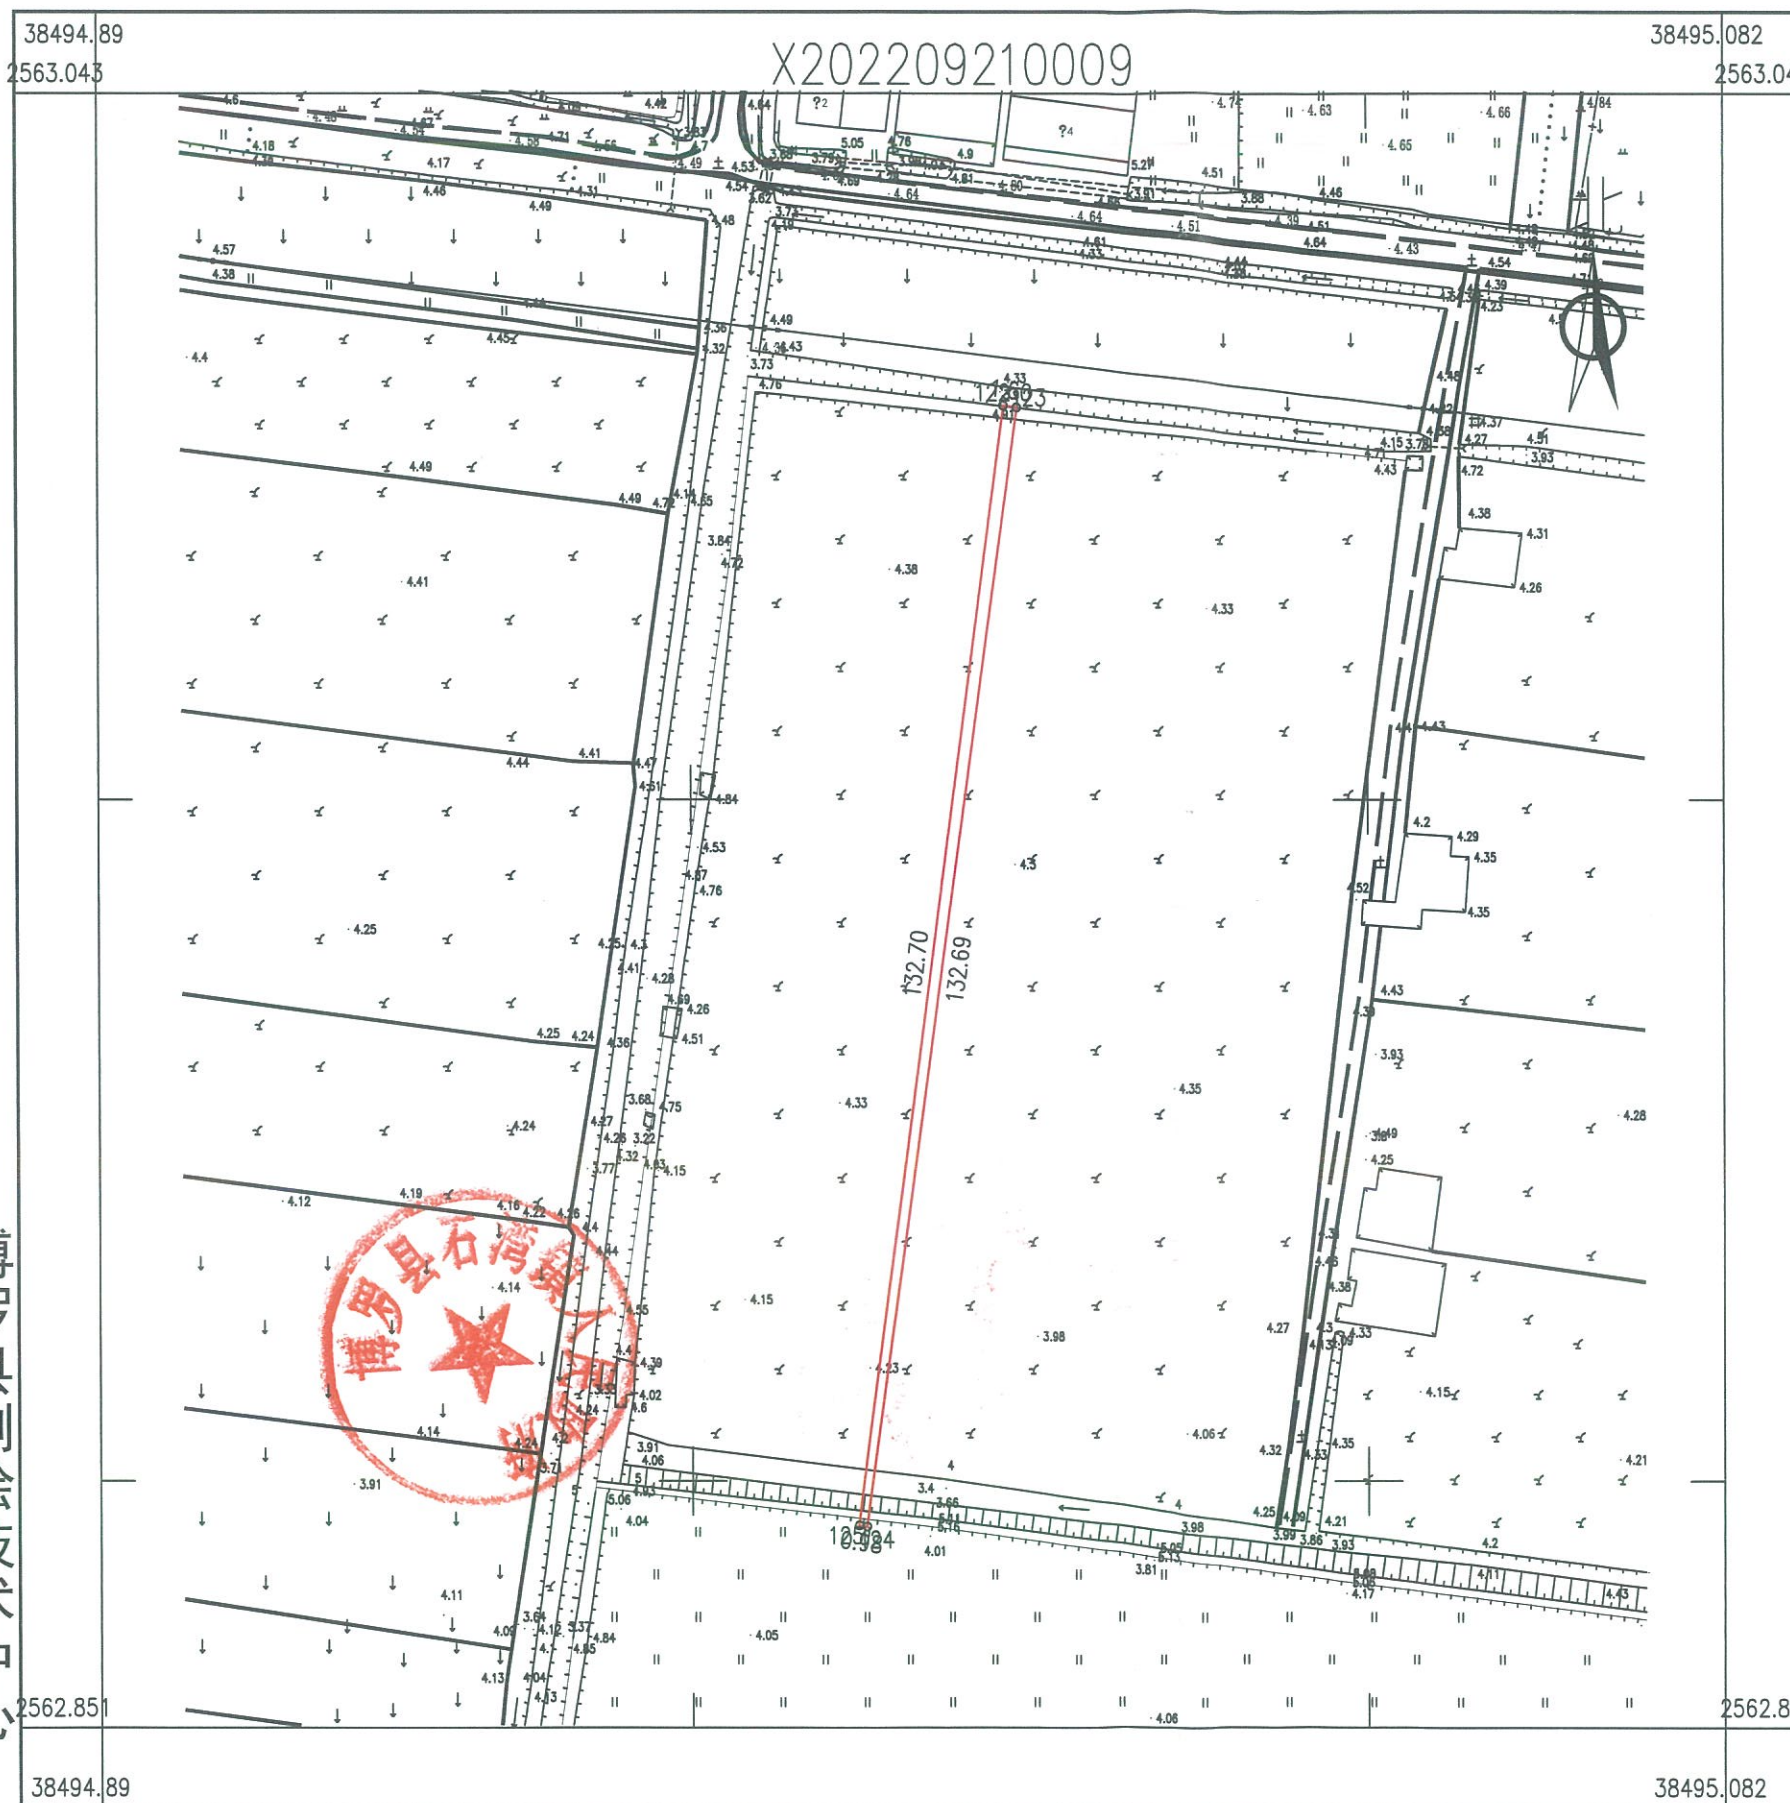

点 号	X	Y	边 长
122	2563006.343	38494996.931	1.60
123	2563006.127	38494998.517	132.69
124	2562874.652	38494980.607	0.98
125	2562874.779	38494979.638	132.70
122	2563006.343	38494996.931	
S=171.0 平方米 合0.2565亩			


博罗县测绘技术中心

2022年9月数字化测图。面积：171平方米。
2000国家大地坐标系，1985国家高程基准。
此图单独使用时，不作为权属依据。
2017年版图式。

1:800

绘图员：郭健(全成多维)
检查员：李慧娜

博罗县2022年度第四批次城镇建设用
地（石湾镇白沙村沙迳经济合作社）位置红线图

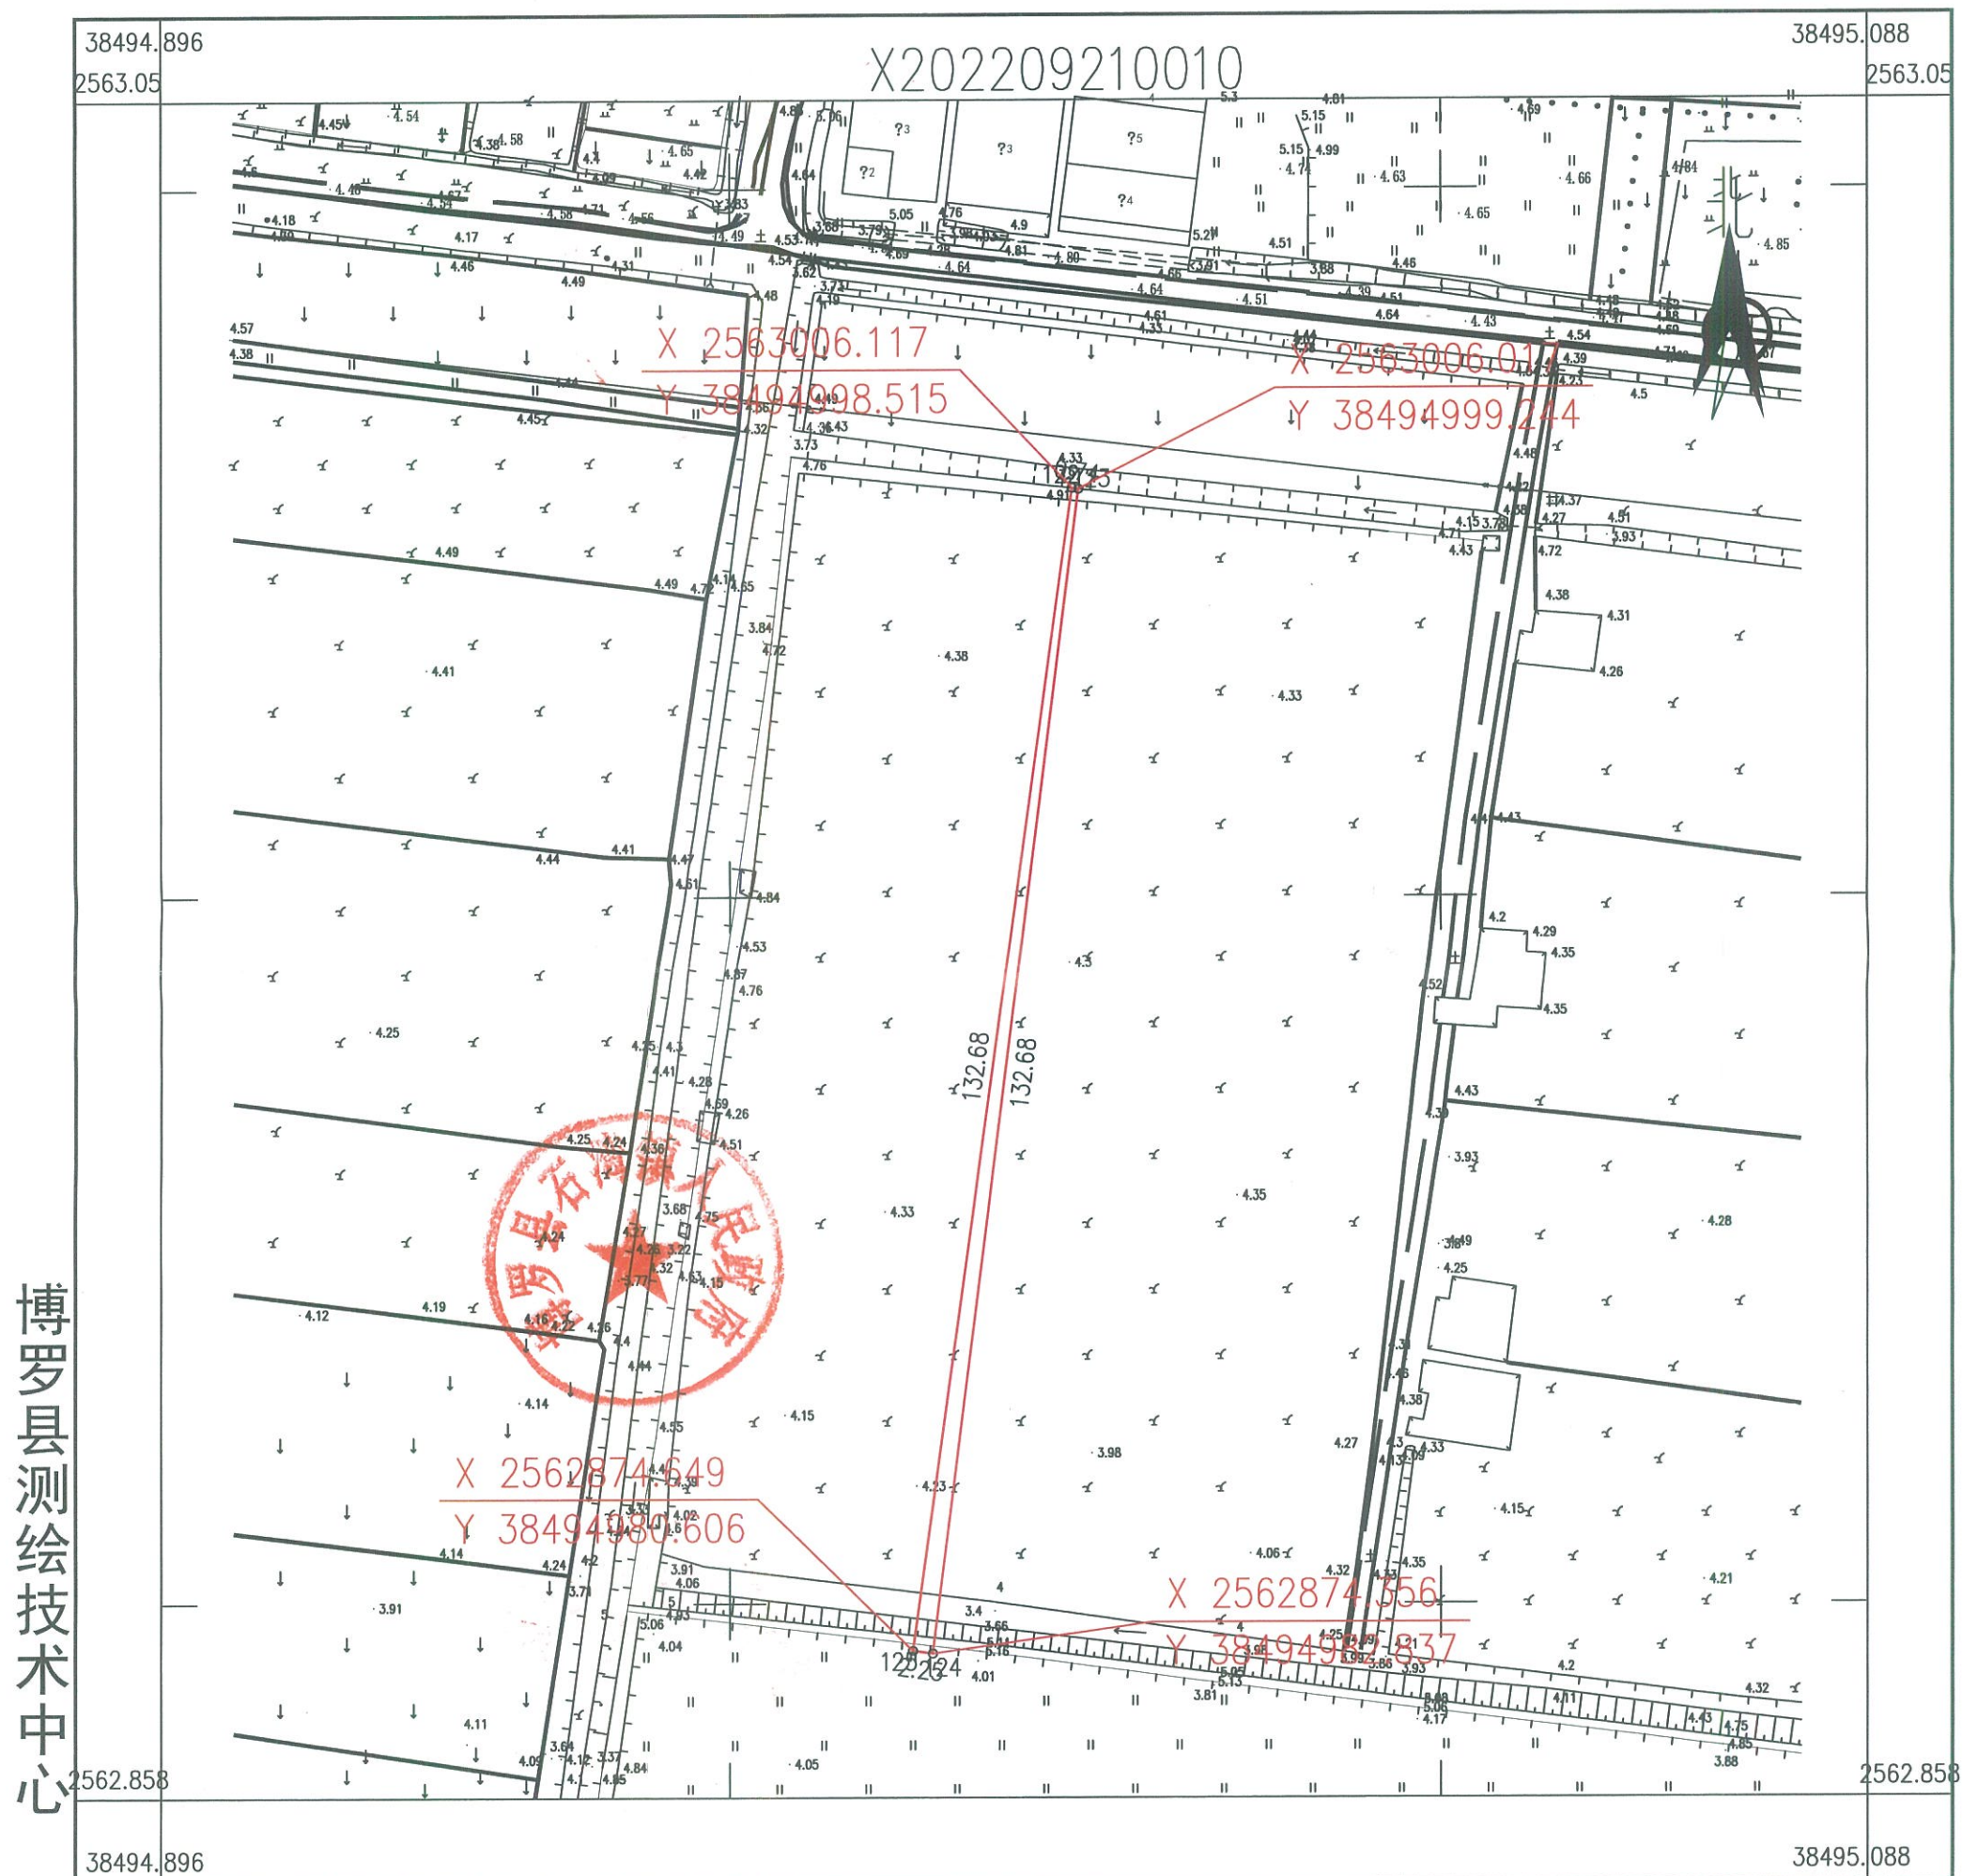

2022年9月数字化测图。面积：198平方米。
2000国家大地坐标系，1985国家高程基准。
此图单独使用时，不作为权属依据。
2017年版图式。

1:800

绘图员：郭健（全成多维）
检查员：李慧娜