


惠州市博罗县2023年度第三十批次城镇建设用地红线图

界址点坐标表

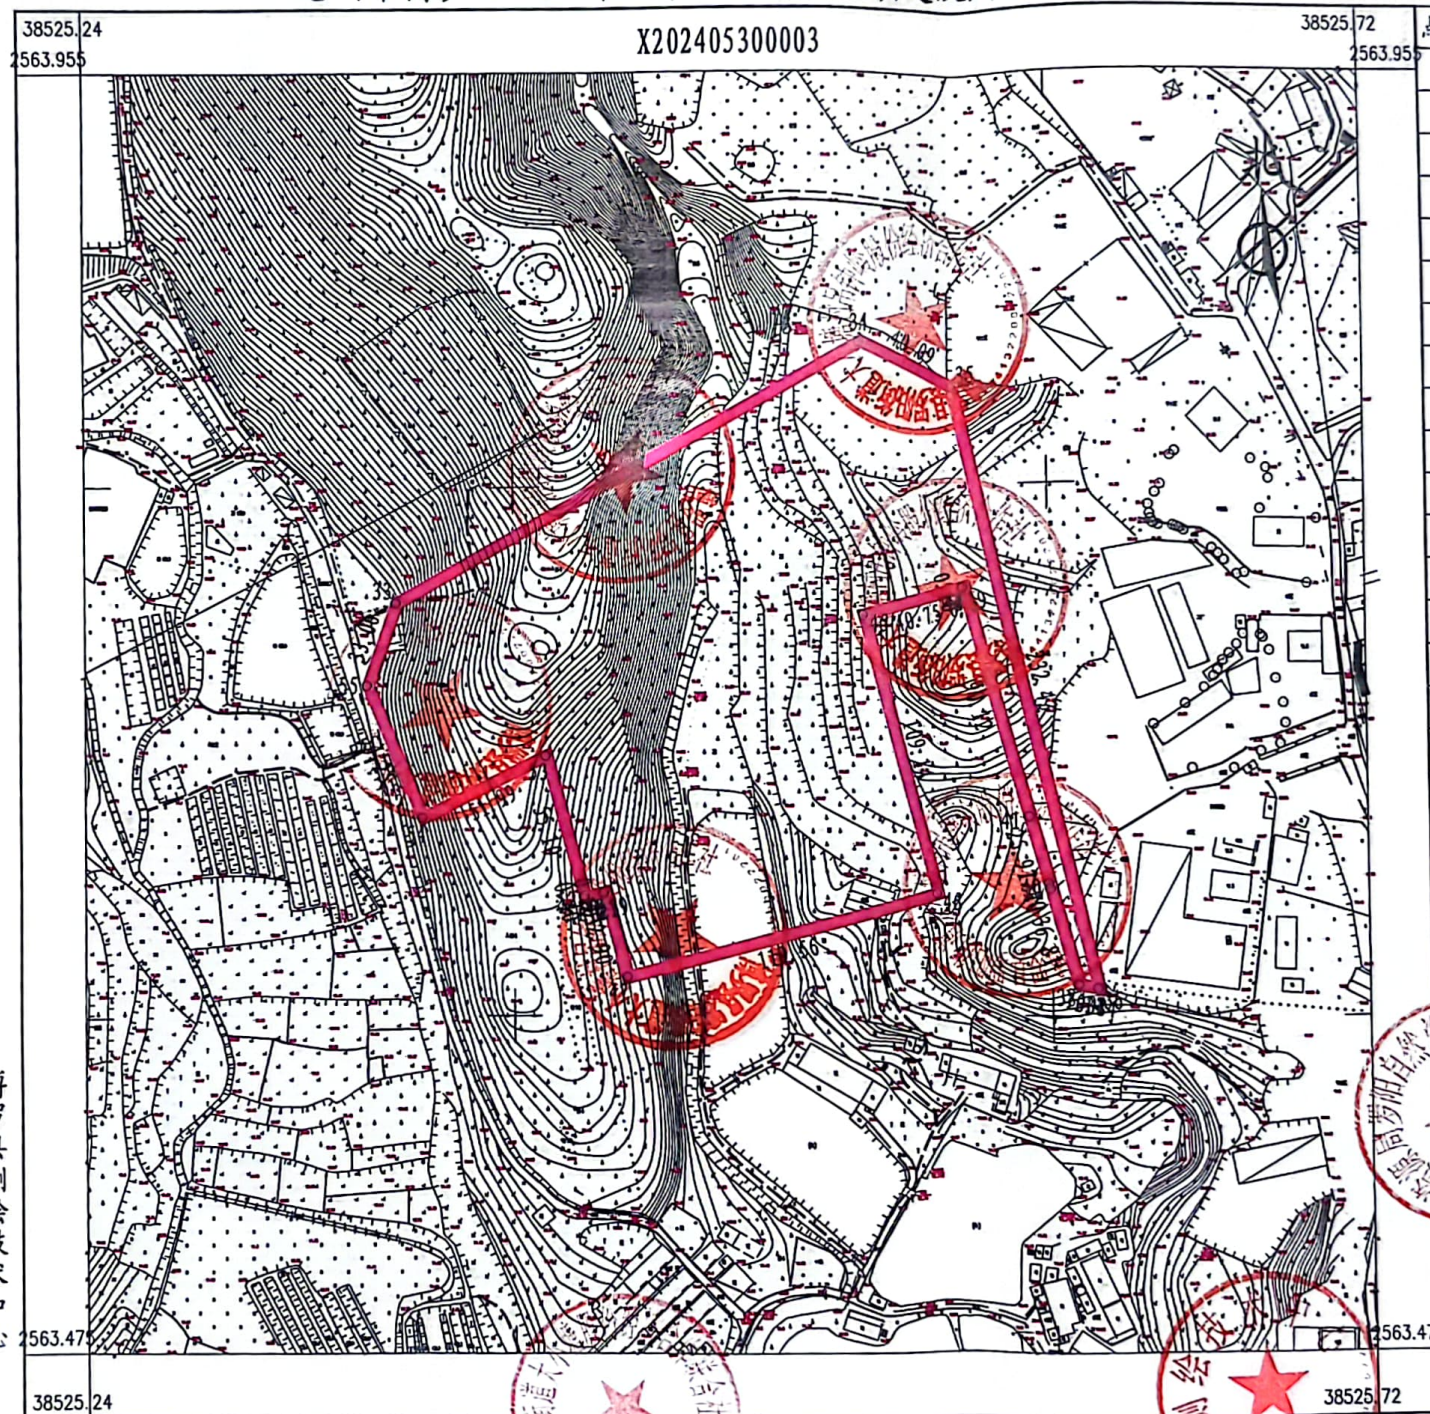

点号	X	Y	边长
33	2563756.344	38525355.971	197.80
34	2563853.462	38525528.289	40.09
35	2563837.224	38525564.942	232.43
36	2563610.580	38525616.462	0.14
37	2563610.604	38525616.323	7.08
38	2563611.911	38525609.364	36.81
39	2563647.465	38525599.840	1.90
40	2563649.299	38525599.349	25.97
41	2563674.389	38525592.628	90.12
42	2563761.443	38525569.308	0.39
43	2563761.342	38525568.931	0.10
44	2563761.443	38525568.904	40.75
45	2563750.872	38525529.547	109.14
46	2563645.420	38525557.687	119.56
47	2563614.594	38525442.166	32.90
48	2563646.377	38525433.684	0.39
49	2563646.277	38525433.307	0.10
50	2563646.378	38525433.280	7.21
51	2563644.519	38525426.315	0.40
52	2563644.907	38525426.212	55.10
53	2563698.162	38525412.070	51.99
54	2563674.892	38525365.580	54.25
55	2563725.125	38525345.097	33.06
33	2563756.344	38525355.971	

S=34066 平方米 合51.0991亩


博罗县测绘技术中心

2024年4月数字化测图。面积：34066平方米。
2000国家大地坐标系，1985国家高程基准。
此图单独使用时，不作为权属依据。
1996年版图式。

1:2000

绘图员：杨书智（广核测绘）
检查员：徐建标、陈兴武

惠州市博罗县2023年度第三十批次城镇建设用地图

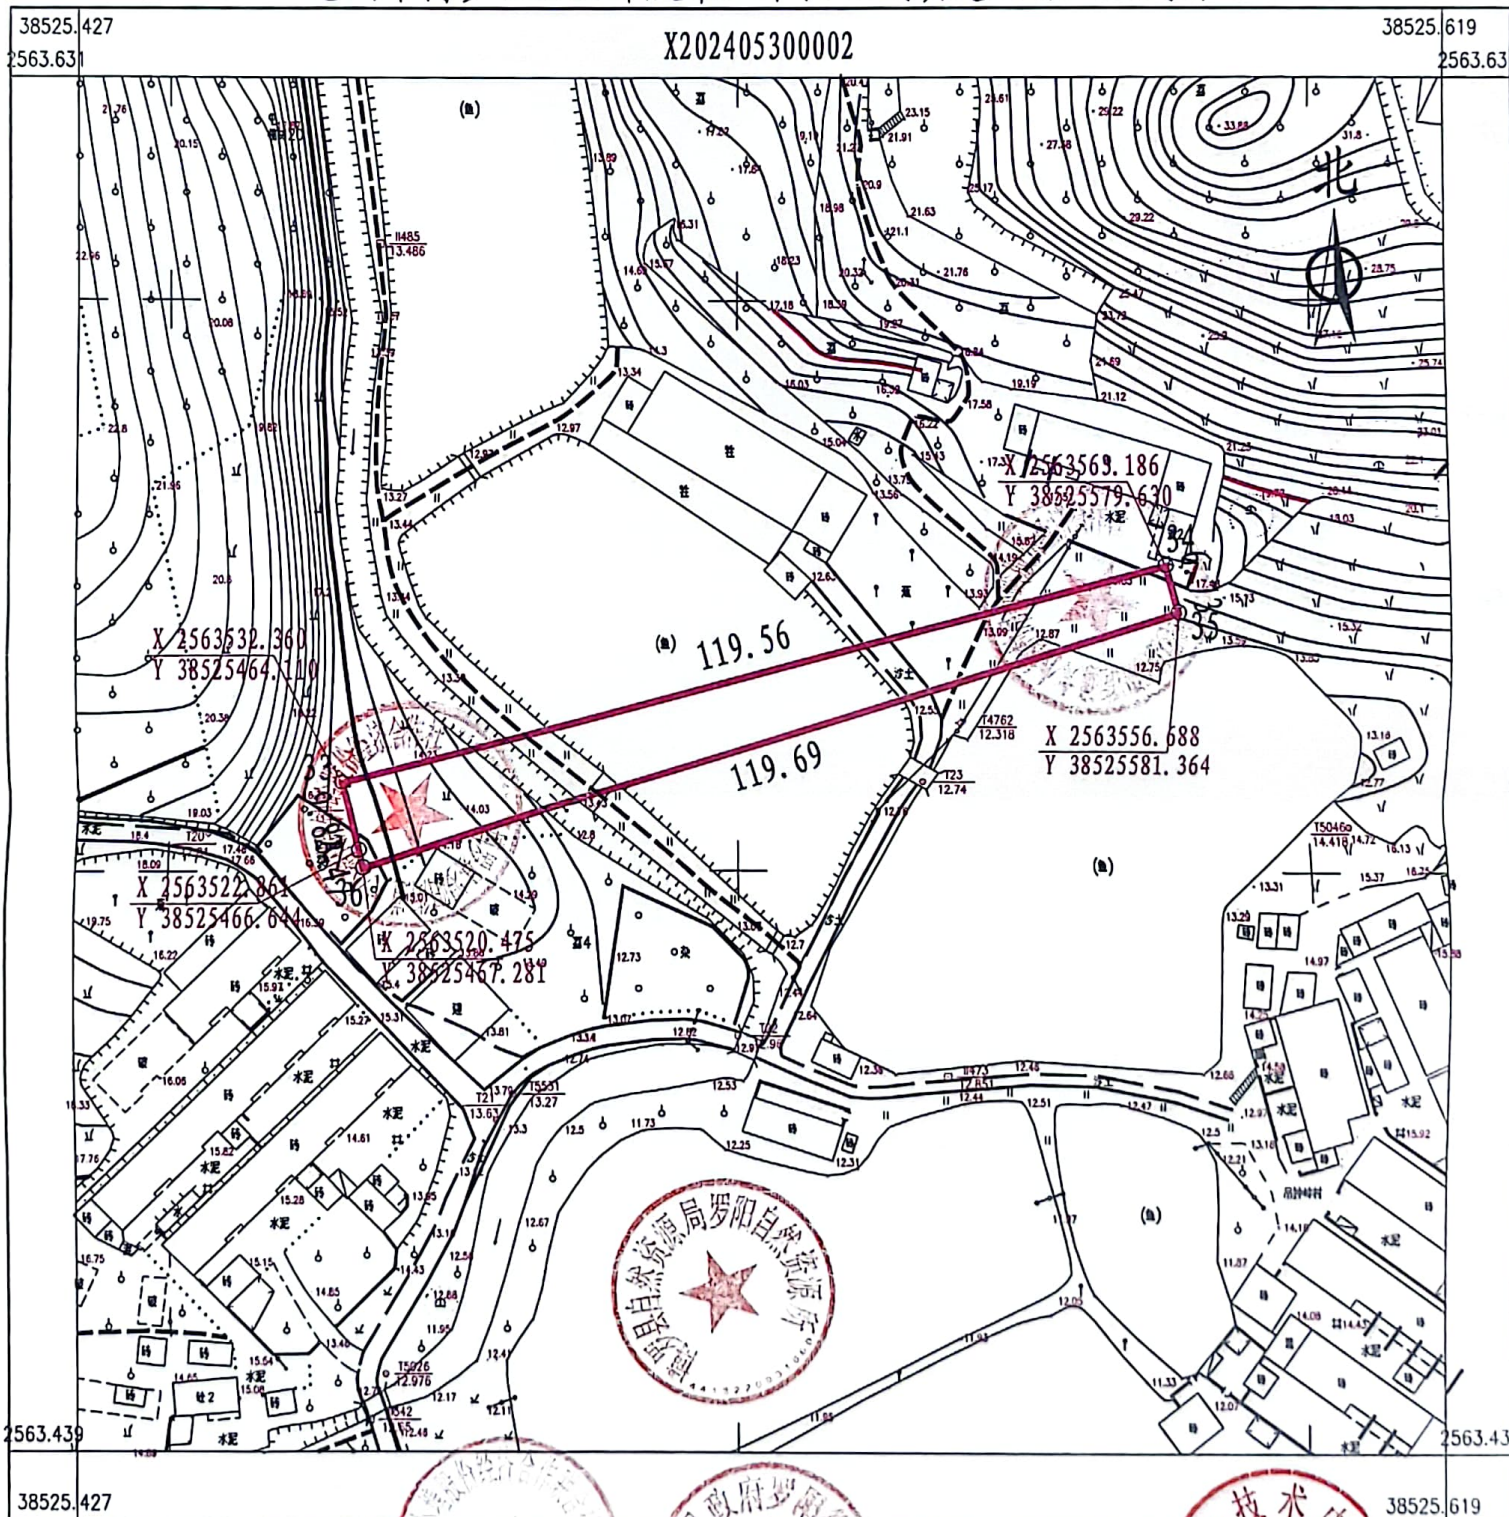

2024年5月数字化测图。面积：1137平方米。
2000国家大地坐标系，1985国家高程基准。
此图单独使用时，不作为权属依据。
1996年版图式。

制图员：杨书（广标制图）
检查员：陈兴武

1:800

博罗县测绘技术中心