


惠州市博罗县2023年度第六十四批次城镇建设用地红线图

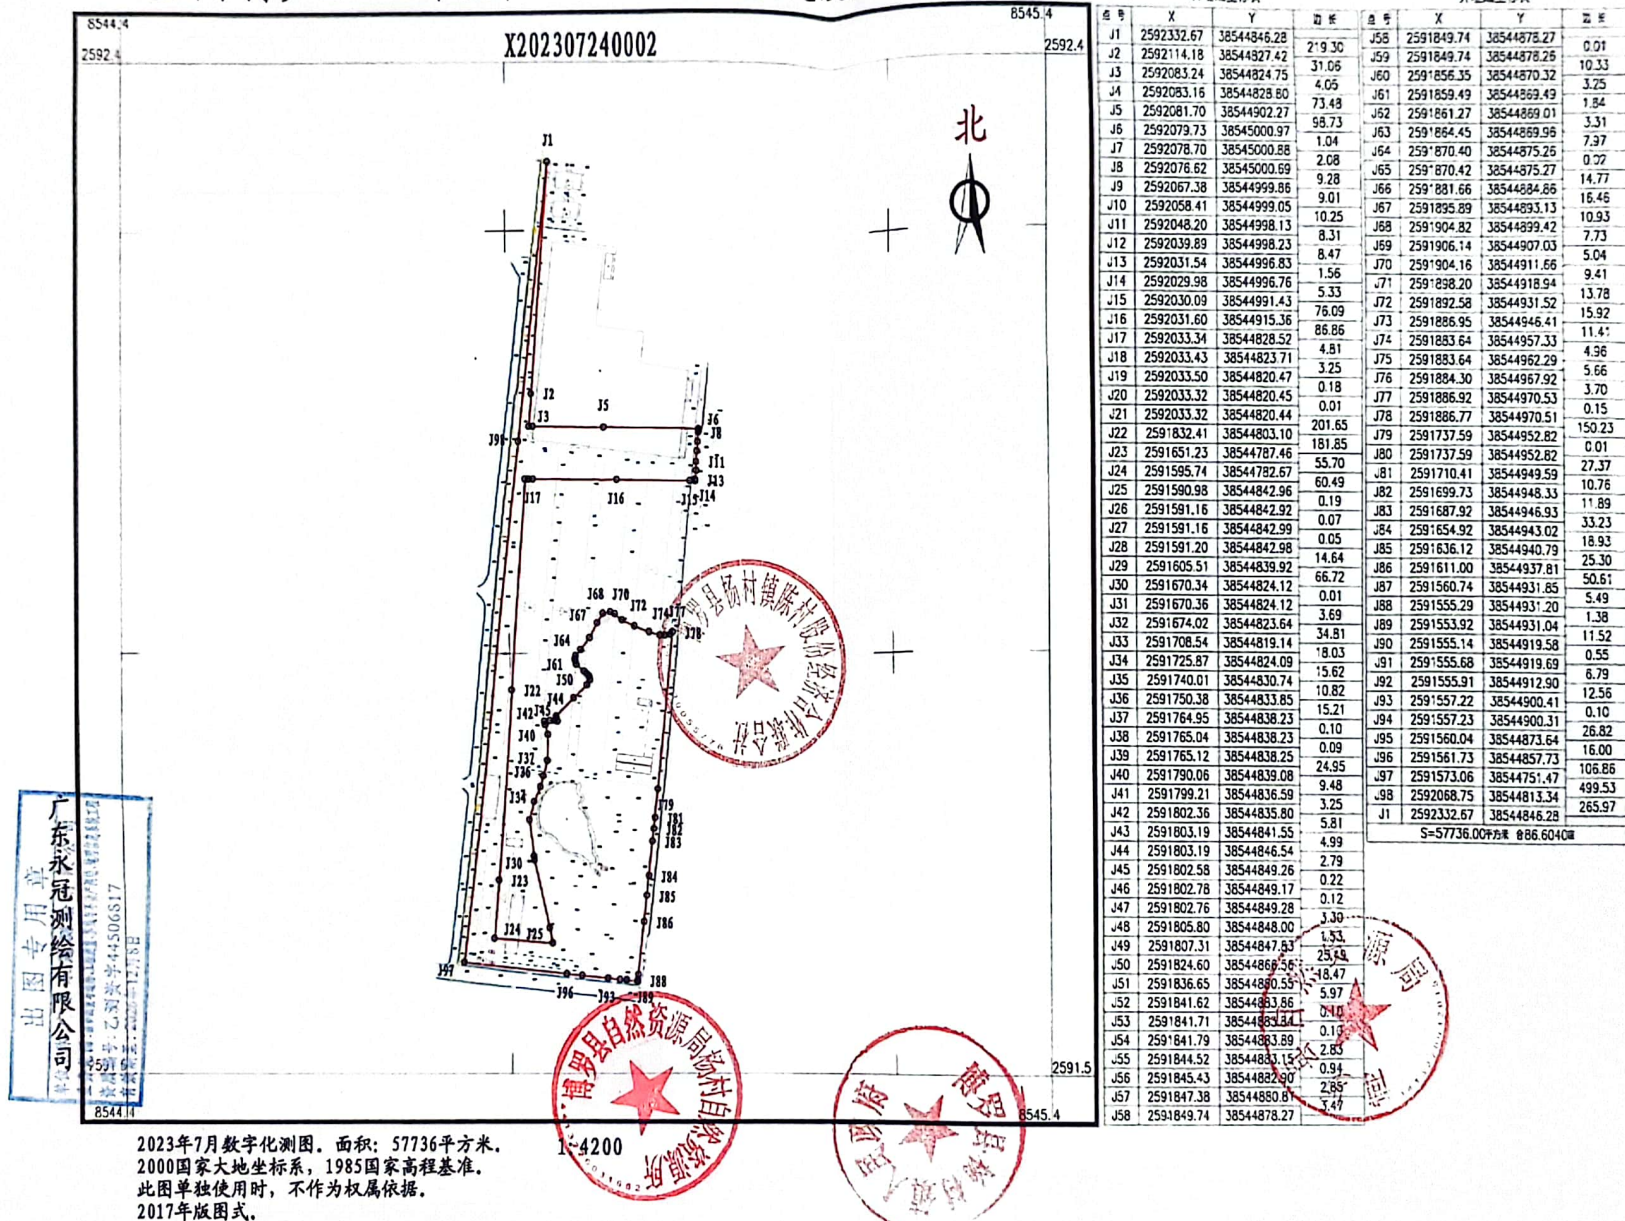

2023年7月数字化测图。面积：57736平方米。
2000国家大地坐标系，1985国家高程基准。
此图单独使用时，不作为权属依据。
2017年版图式。



扫描全能王 创建