


惠州市博罗县2023年度第十二批次城镇建设用地红线图

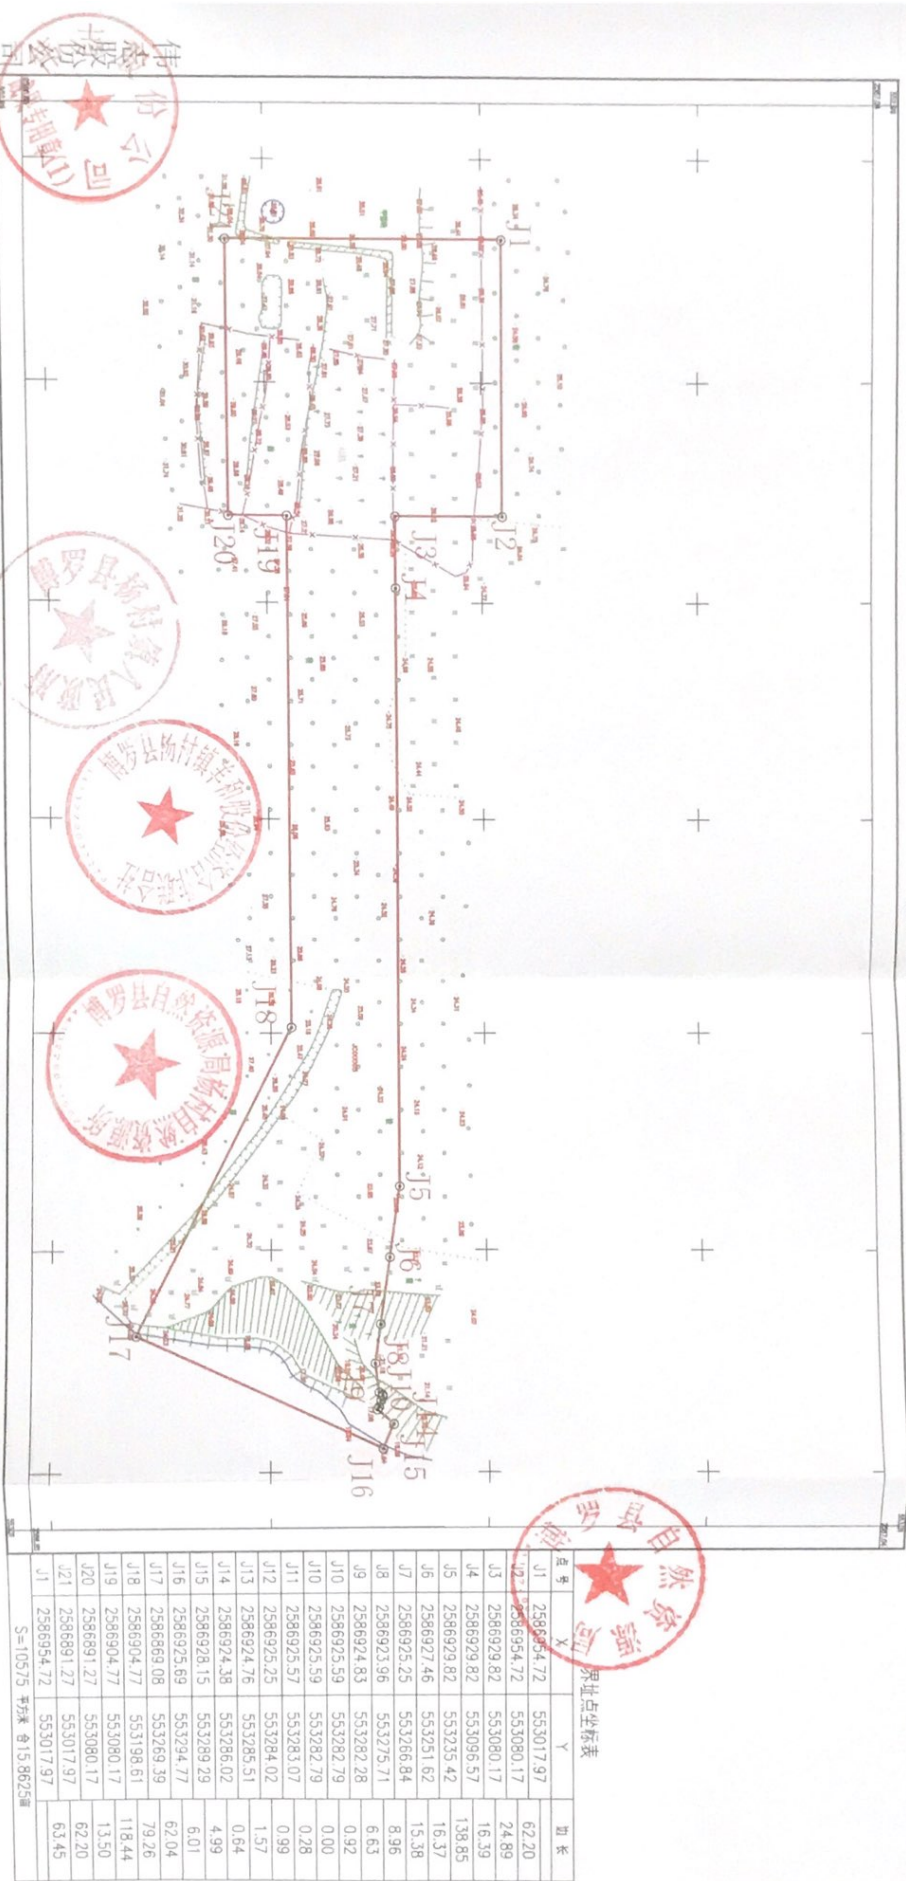

2023年12月数字化测图。面积：10575平方米（15.8625亩）

2000国家大地坐标系，1985国家高程基准。

此图单独使用时，不作为权属依据。

2017年版图式。

1:500

界址点坐标表			
点号	X	Y	边长
J1	2586954.72	553017.97	62.20
J2	2586954.72	553080.17	24.89
J3	2586929.82	553080.17	16.39
J4	2586929.82	553096.57	138.85
J5	2586929.82	553235.42	16.37
J6	2586927.46	553251.62	15.38
J7	2586925.25	553266.84	8.96
J8	2586923.96	553275.71	6.63
J9	2586924.83	553282.28	0.92
J10	2586925.59	553282.79	0.00
J11	2586925.57	553283.07	0.28
J12	2586925.25	553284.02	0.99
J13	2586924.76	553285.51	1.57
J14	2586924.38	553286.02	0.64
J15	2586928.15	553289.29	4.99
J16	2586923.69	553294.77	6.01
J17	2586923.69	553269.39	62.04
J18	2586904.77	553198.61	79.26
J19	2586904.77	553080.17	118.44
J20	2586891.27	553080.17	13.50
J21	2586891.27	553017.97	62.20
J1	2586954.72	553017.97	63.45

S=10575 平方米 合15.8625亩