


惠州市博罗县2024年度第四十八批次城镇建设用地图
(园洲镇廖尾股份经济合作社、廖尾村下廖、禾山村林屋、禾山村李屋股份经济合作社地块)

界址点坐标表

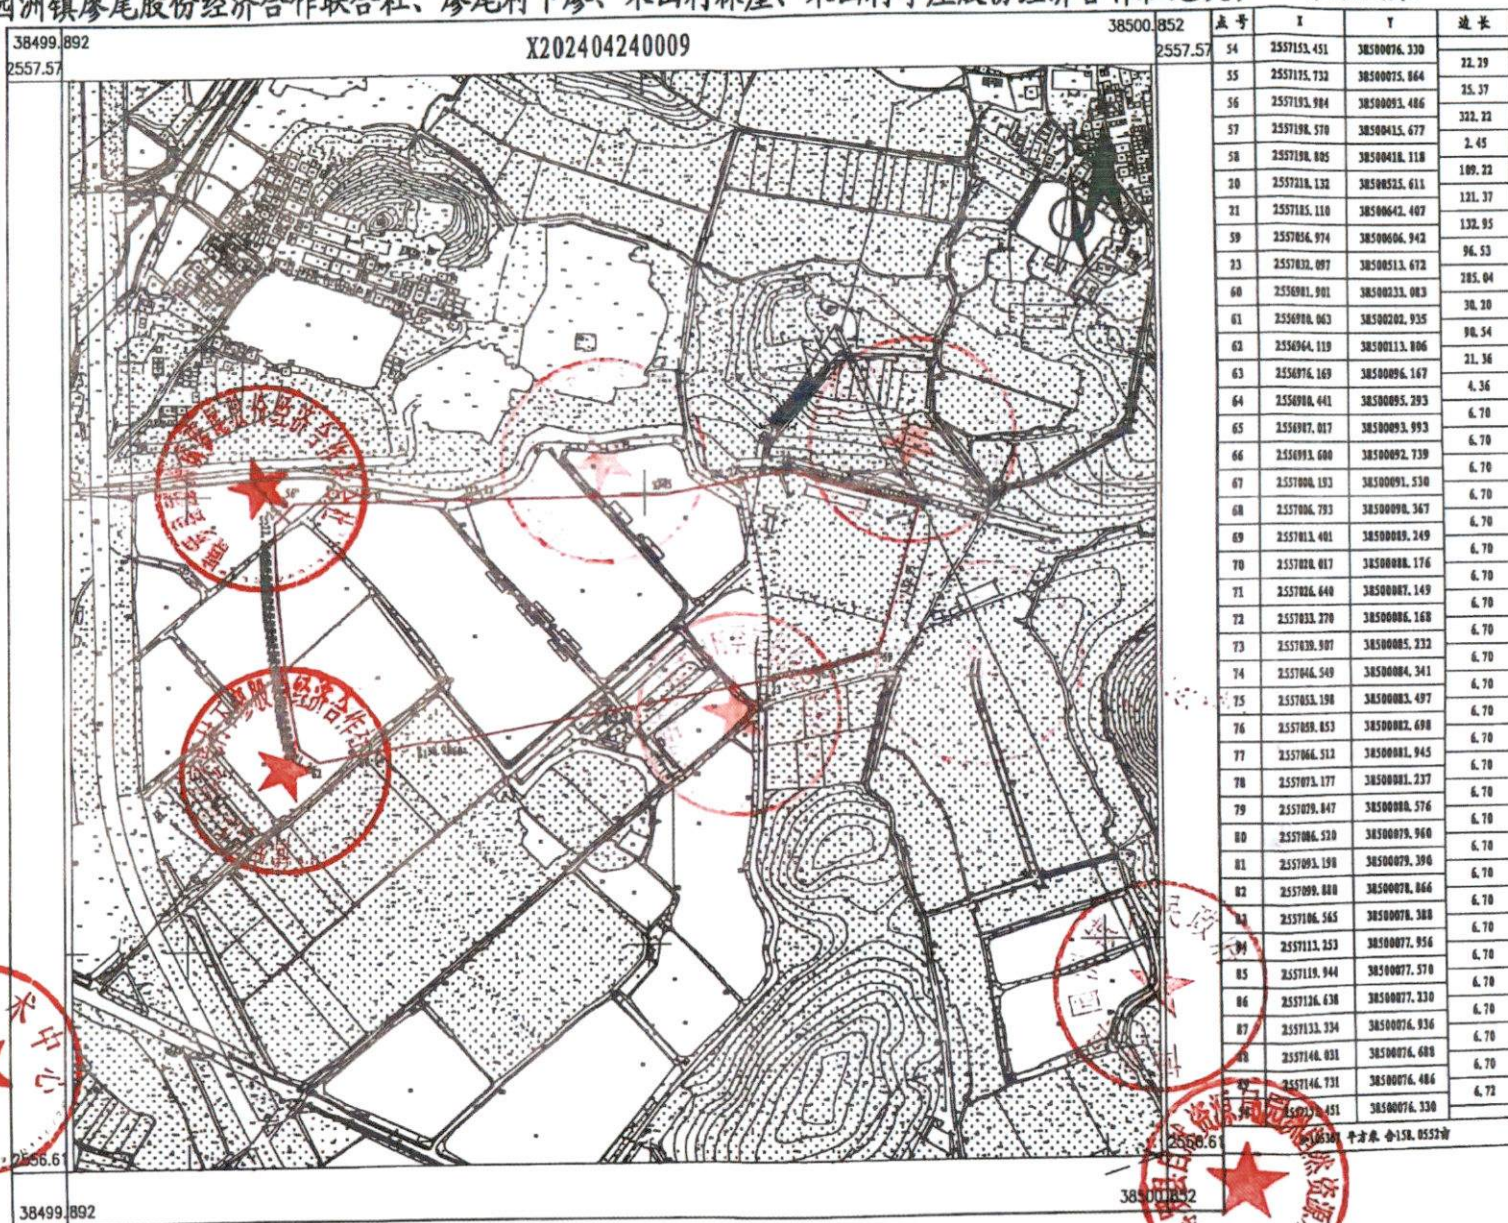

2024年4月数字化测图。面积：105367平方米。
2000国家大地坐标系，1985国家高程基准。
此图单独使用时，不作为权属依据。
1996年版图式。

1:4000


绘图员：杨书智（广核测绘）
检查员：徐惠标、陈英武



扫描全能王 创建

惠州市博罗县2024年度第四十八批次城镇建设用地(园洲镇禾山村林屋股份经济合作社地块)

2557.28

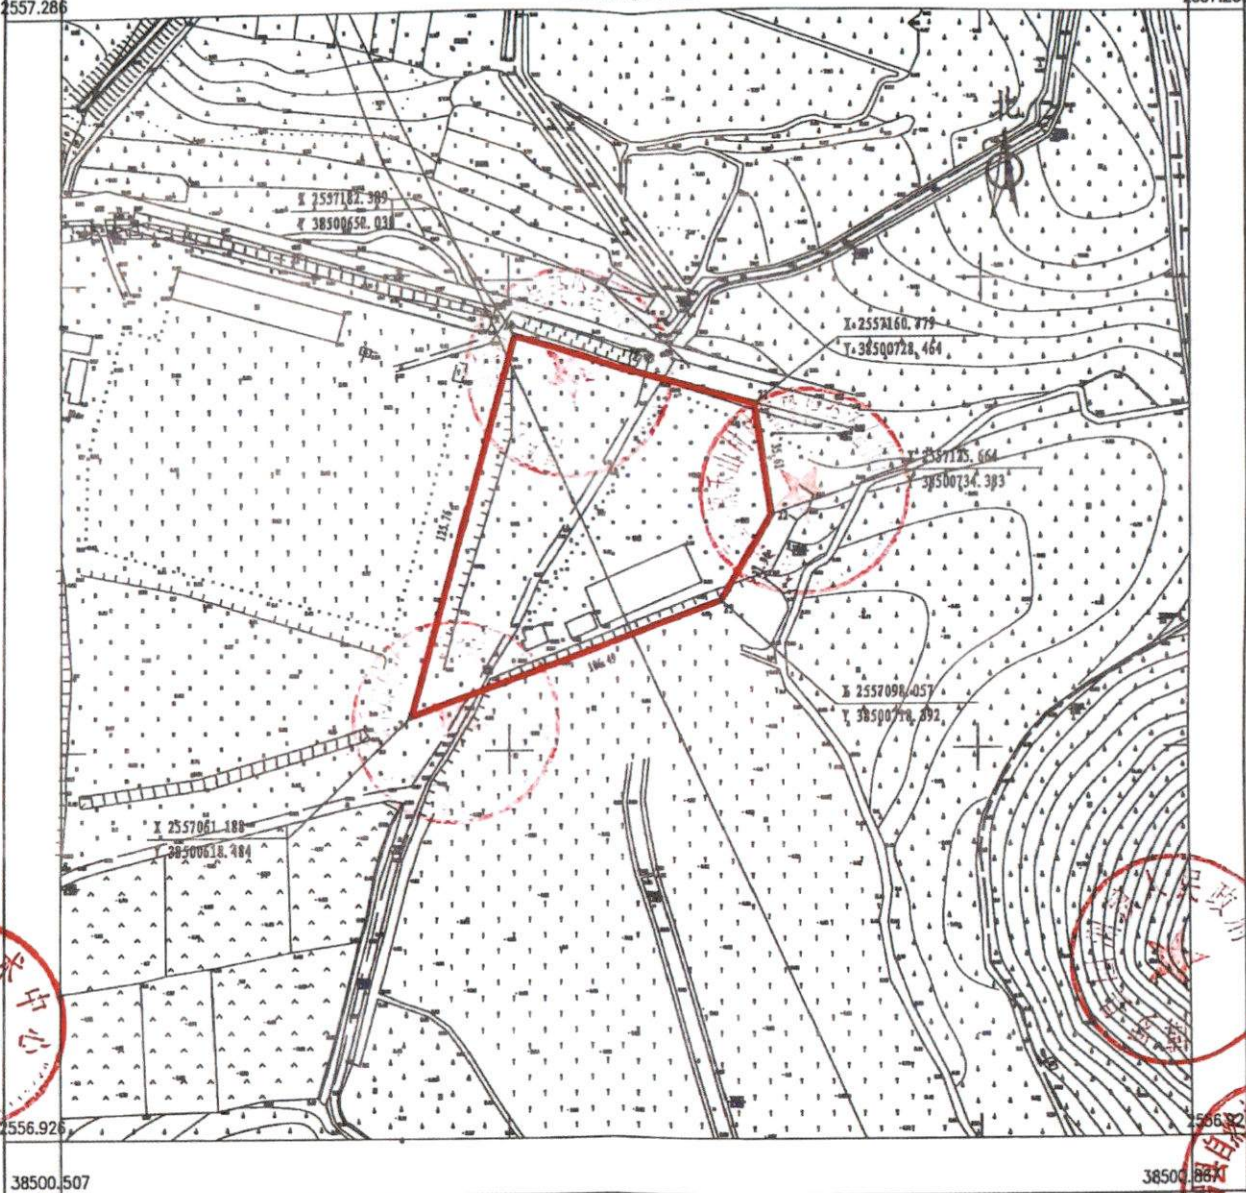

2024年4月数字化测图。面积: 8304平方米。
2000国家大地坐标系, 1985国家高程基准。
此图单独使用时, 不作为权属依据。
1996年版图式。

1: 1500

绘图员: 杨书哲 (广核测验)
检查员: 徐惠标、陈兴武

