


惠州市博罗县2024年度第一百一十一批次城镇建设用地（博罗县石湾镇铁场村朱黎股份经济合作社
农民集体、渔村股份经济合作联合社农民集体）用地红线图

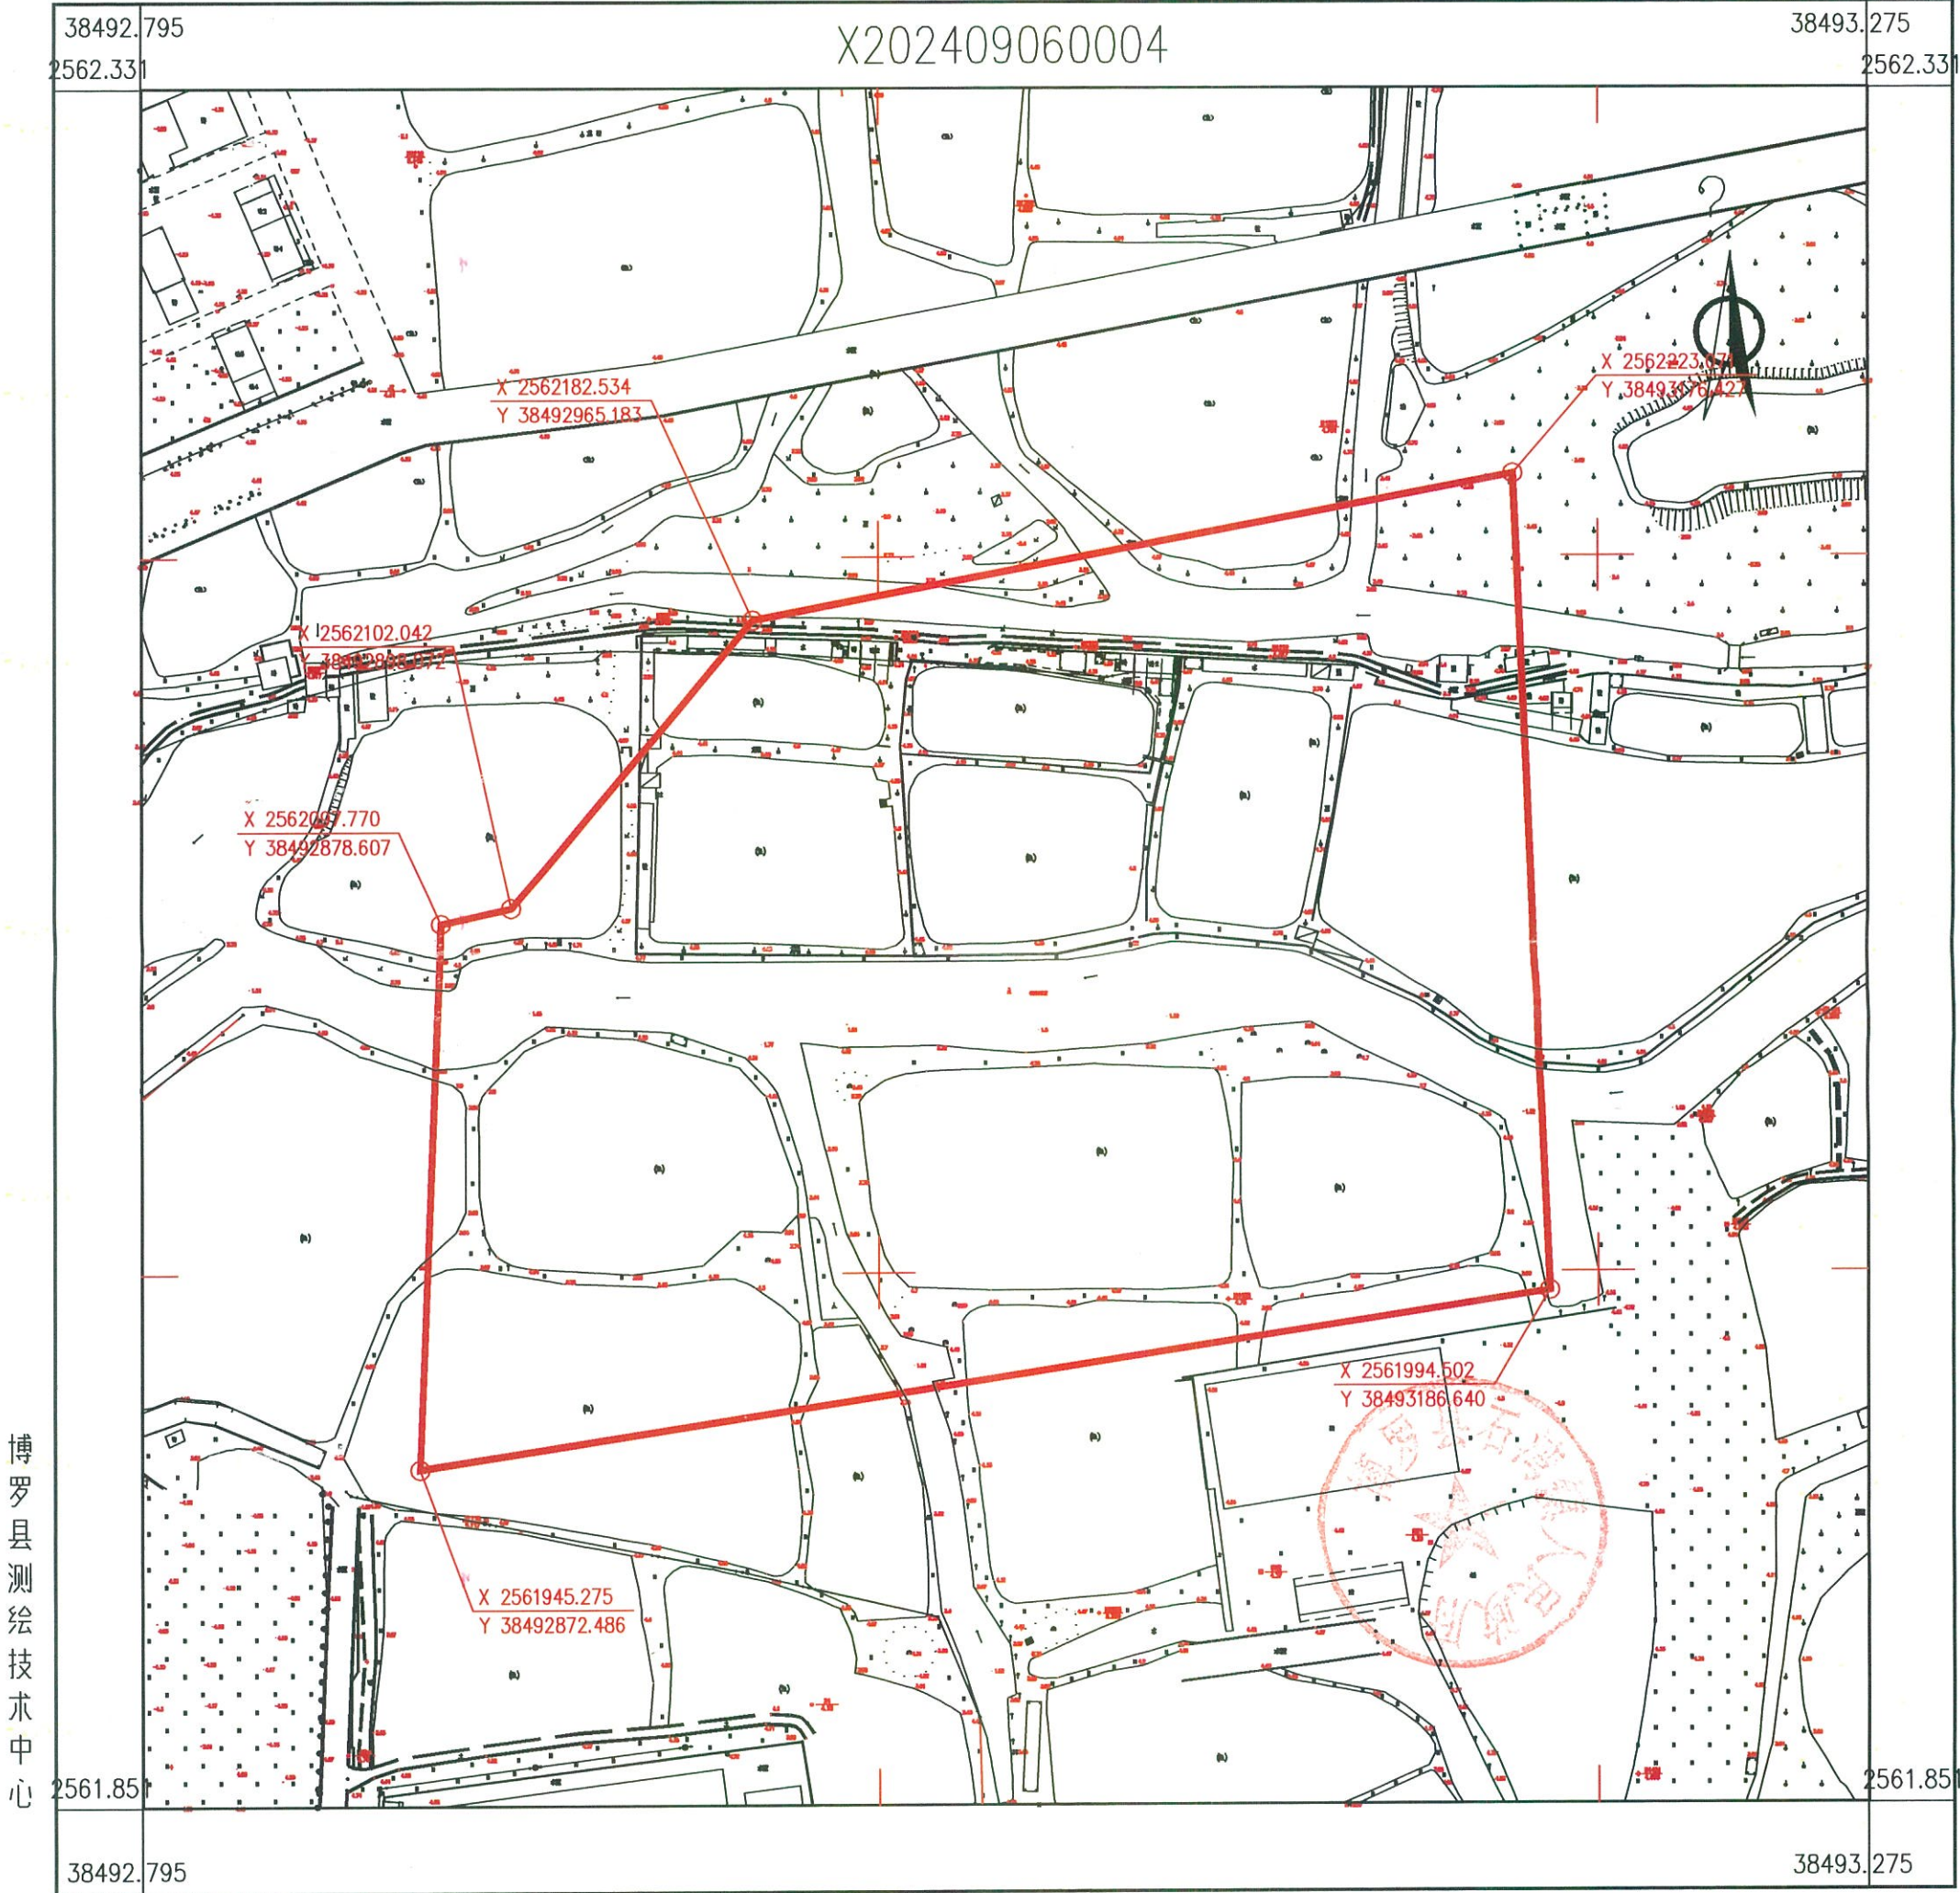


2024年9月数字化测图。面积：65037平方米。
2000国家大地坐标系，1985国家高程基准。
此图单独使用时，不作为权属依据。
1996年版图式。

1:2000

绘图员：杨书哲（广核测绘）
检查员：徐惠标、陈兴武

惠州市博罗县2024年度第一百一十一批次城镇建设用地（博罗县石湾镇铁场村擢桂股份经济合作社农民集体）用地红线图

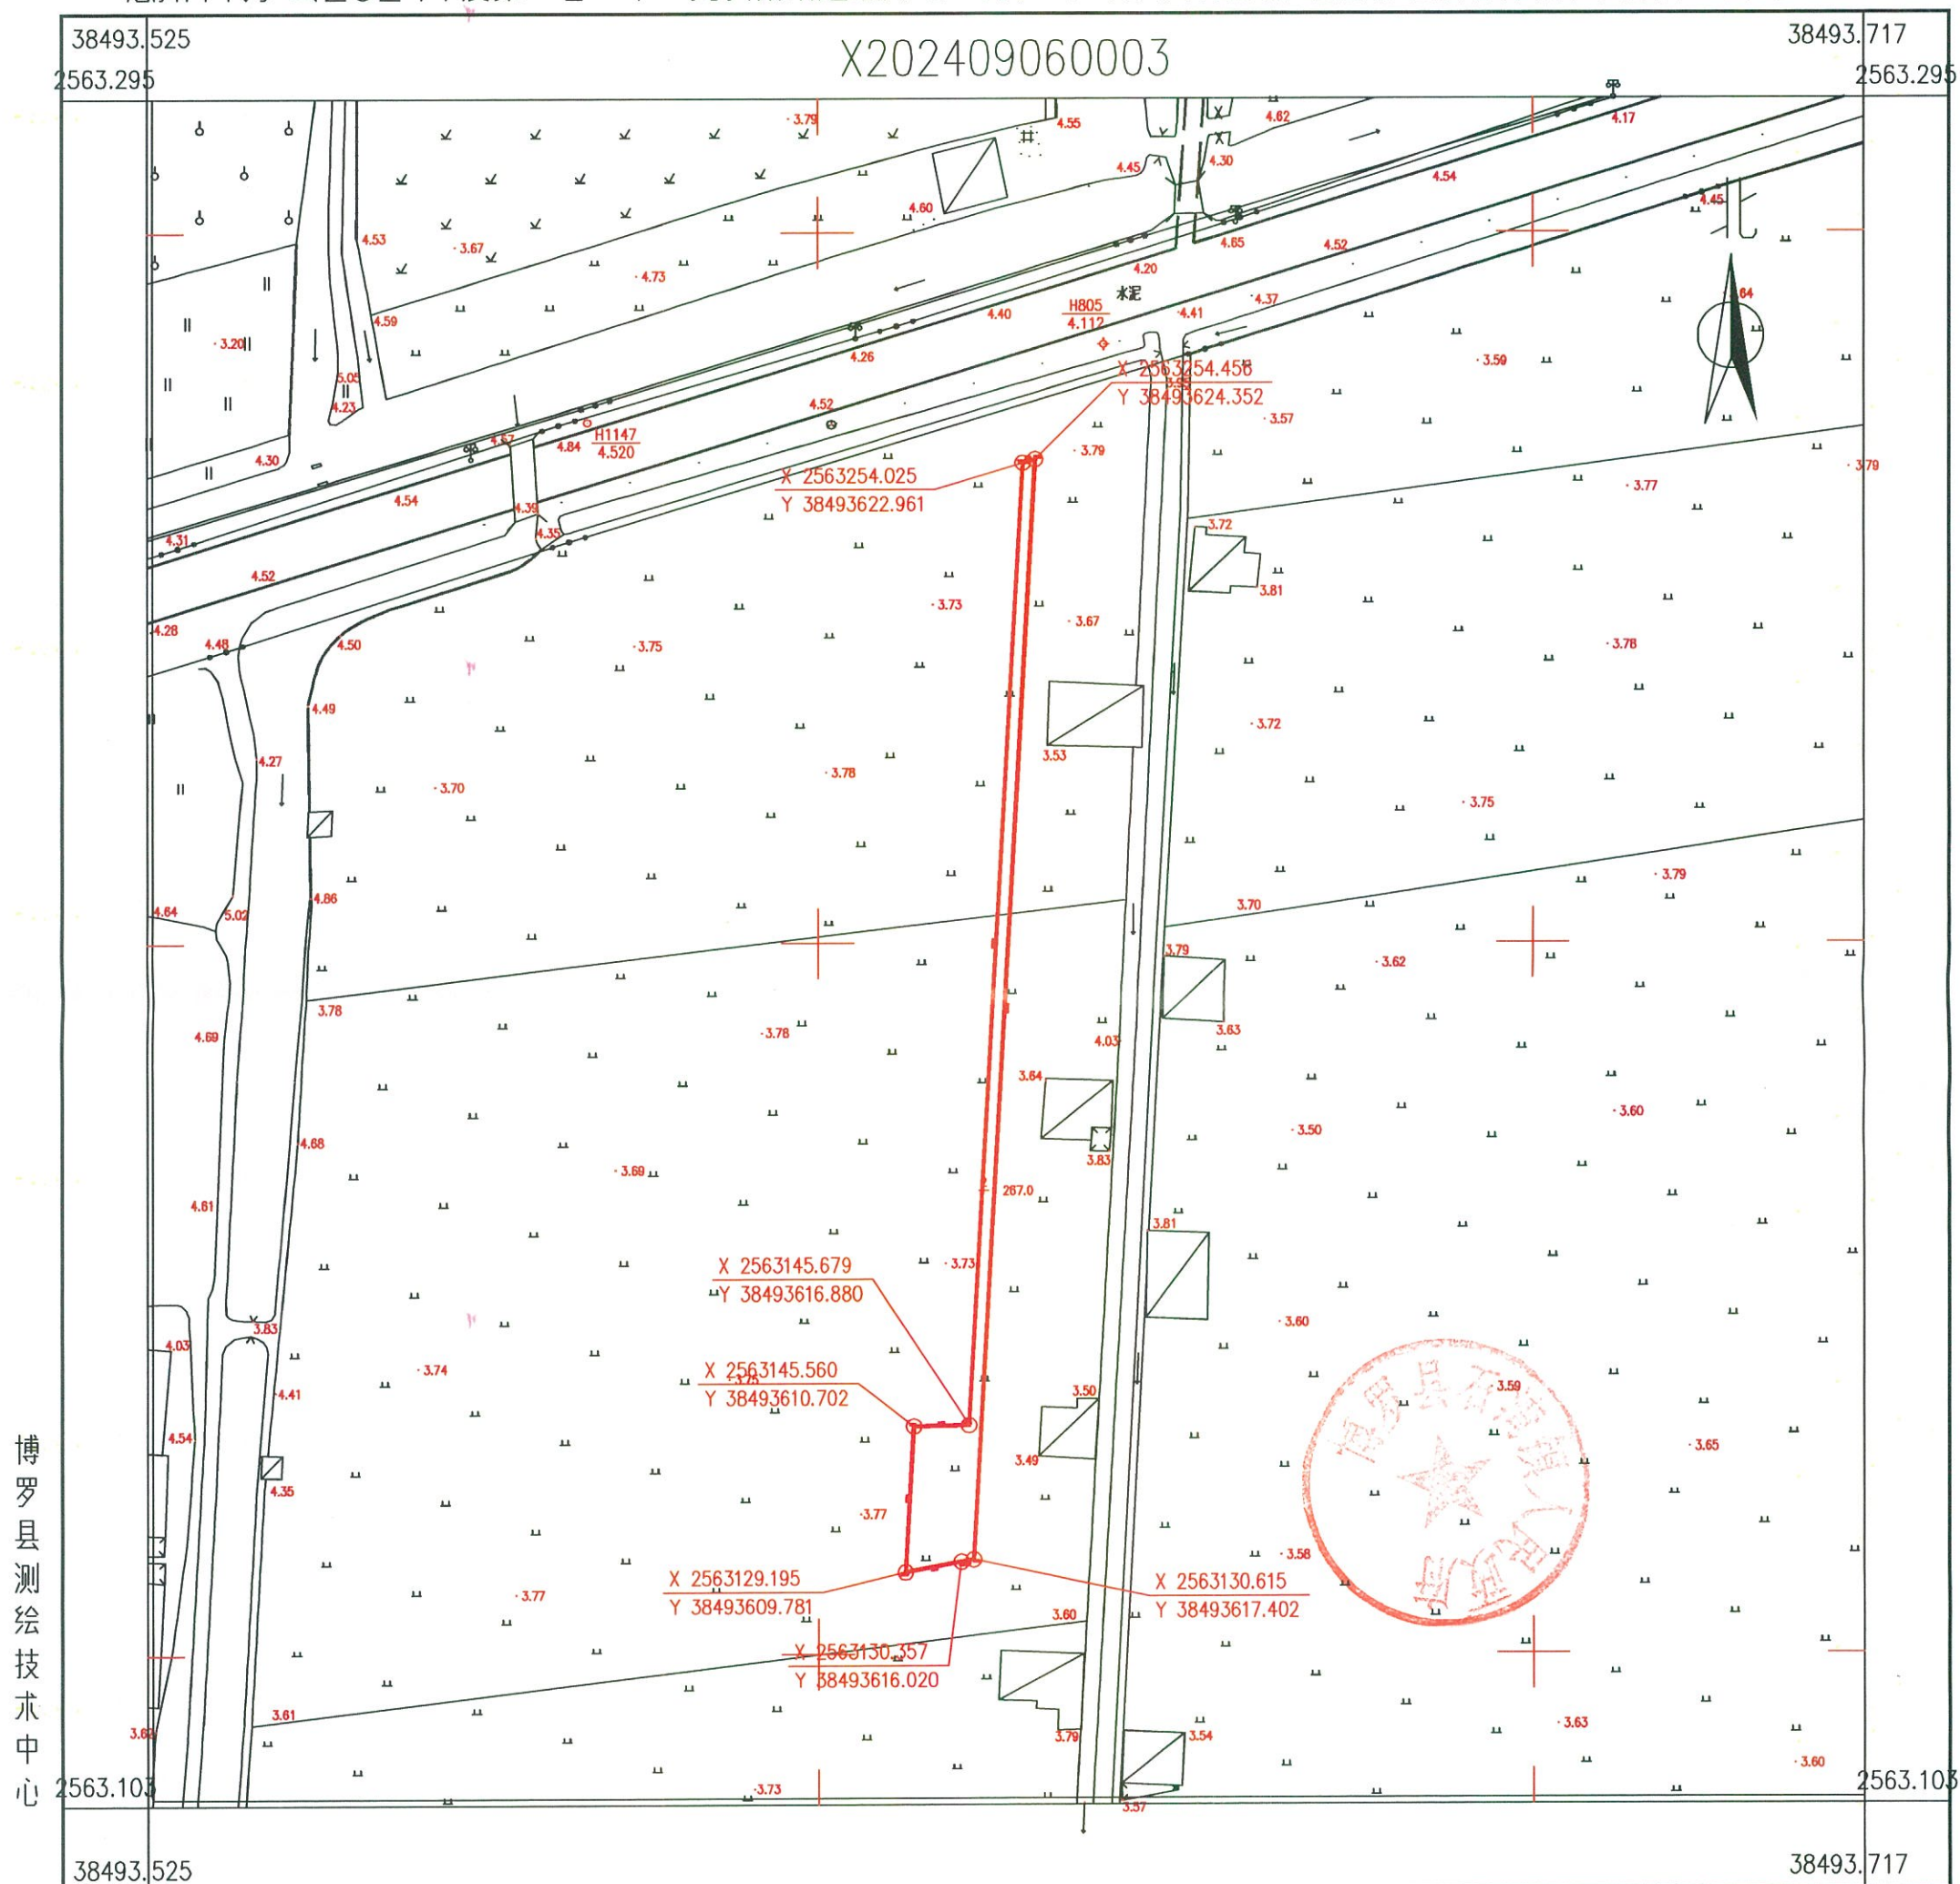


2024年9月数字化测图。面积：267平方米。
2000国家大地坐标系，1985国家高程基准。
此图单独使用时，不作为权属依据。
1996年版图式。

1:800

绘图员：杨书哲（广核测绘）
检查员：徐惠标、陈兴武

惠州市博罗县2024年度第一百一十一批次城镇建设用地（博罗县石湾镇铁场村朱黎股份经济合作社农民集体）用地红线图

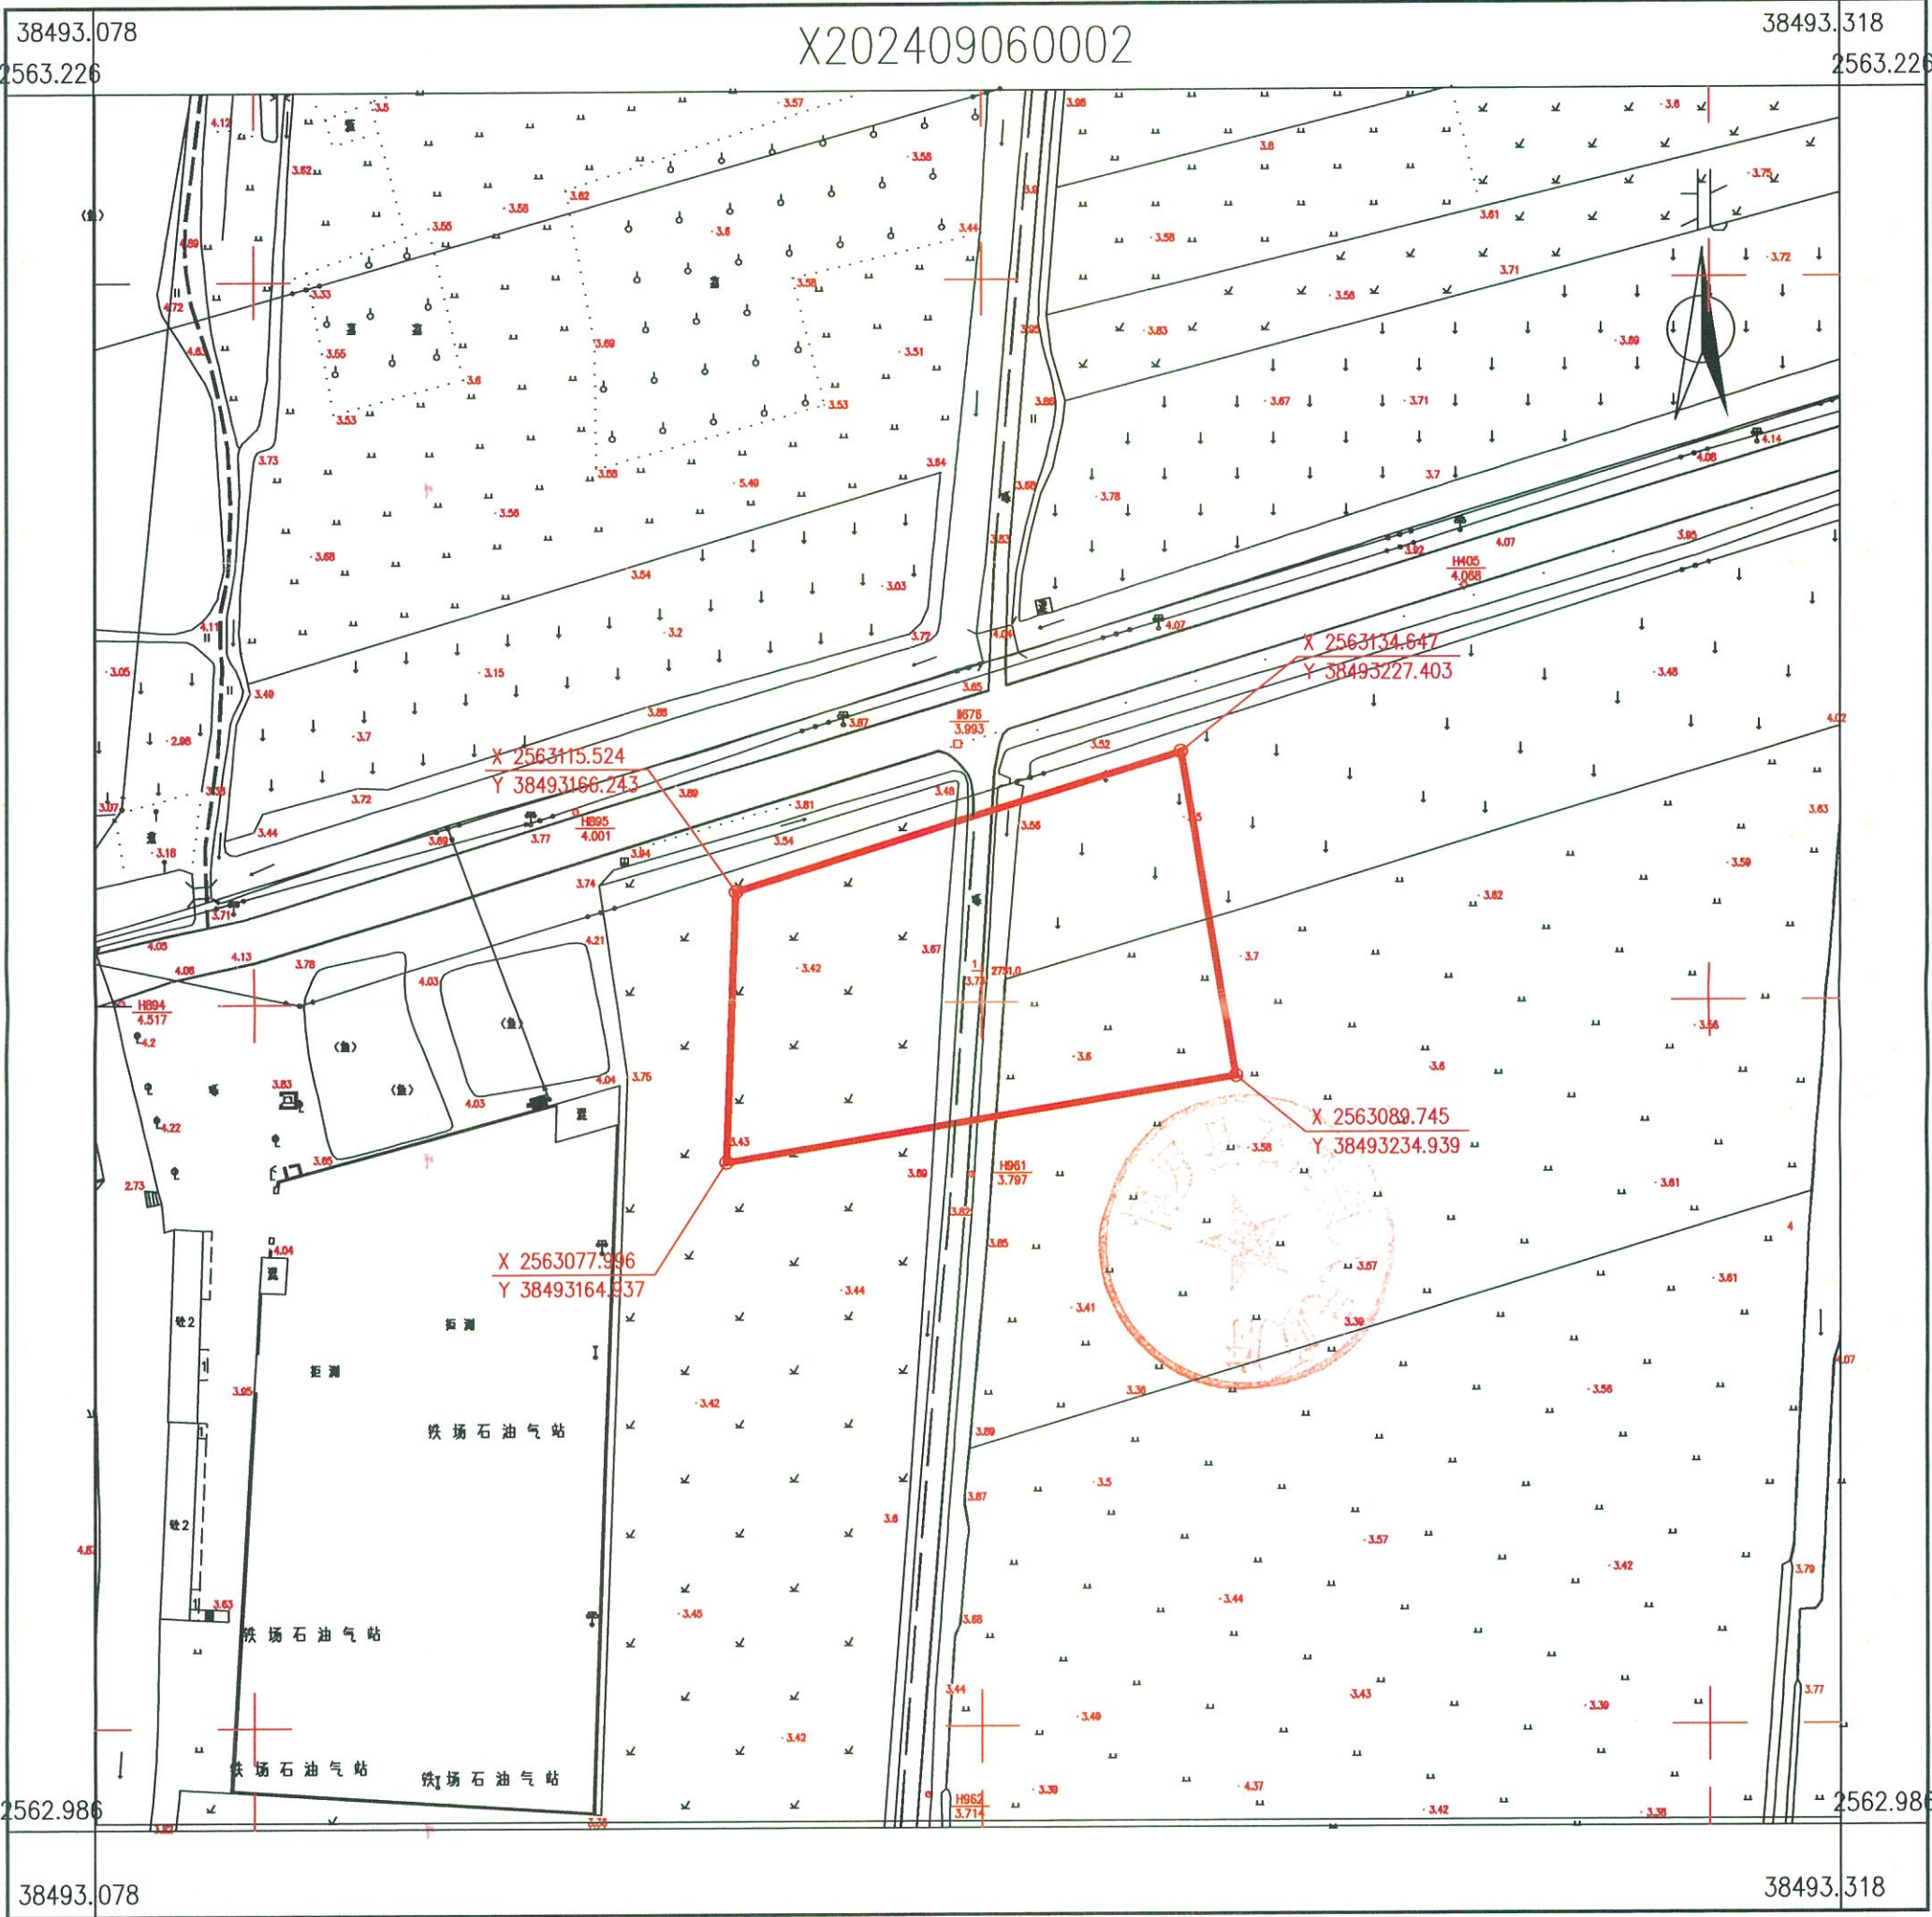

博罗县测绘技术中心


2024年9月数字化测图。面积：2751平方米。
2000国家大地坐标系，1985国家高程基准。
此图单独使用时，不作为权属依据。
1996年版图式。

1:1000

绘图员：杨书哲（广核测绘）
检查员：徐惠标、陈兴武

惠州市博罗县2024年度第一百一十一批次城镇建设用地
(博罗县石湾镇渔村股份经济合作联合社农民集体) 用地红线图

X202409060001

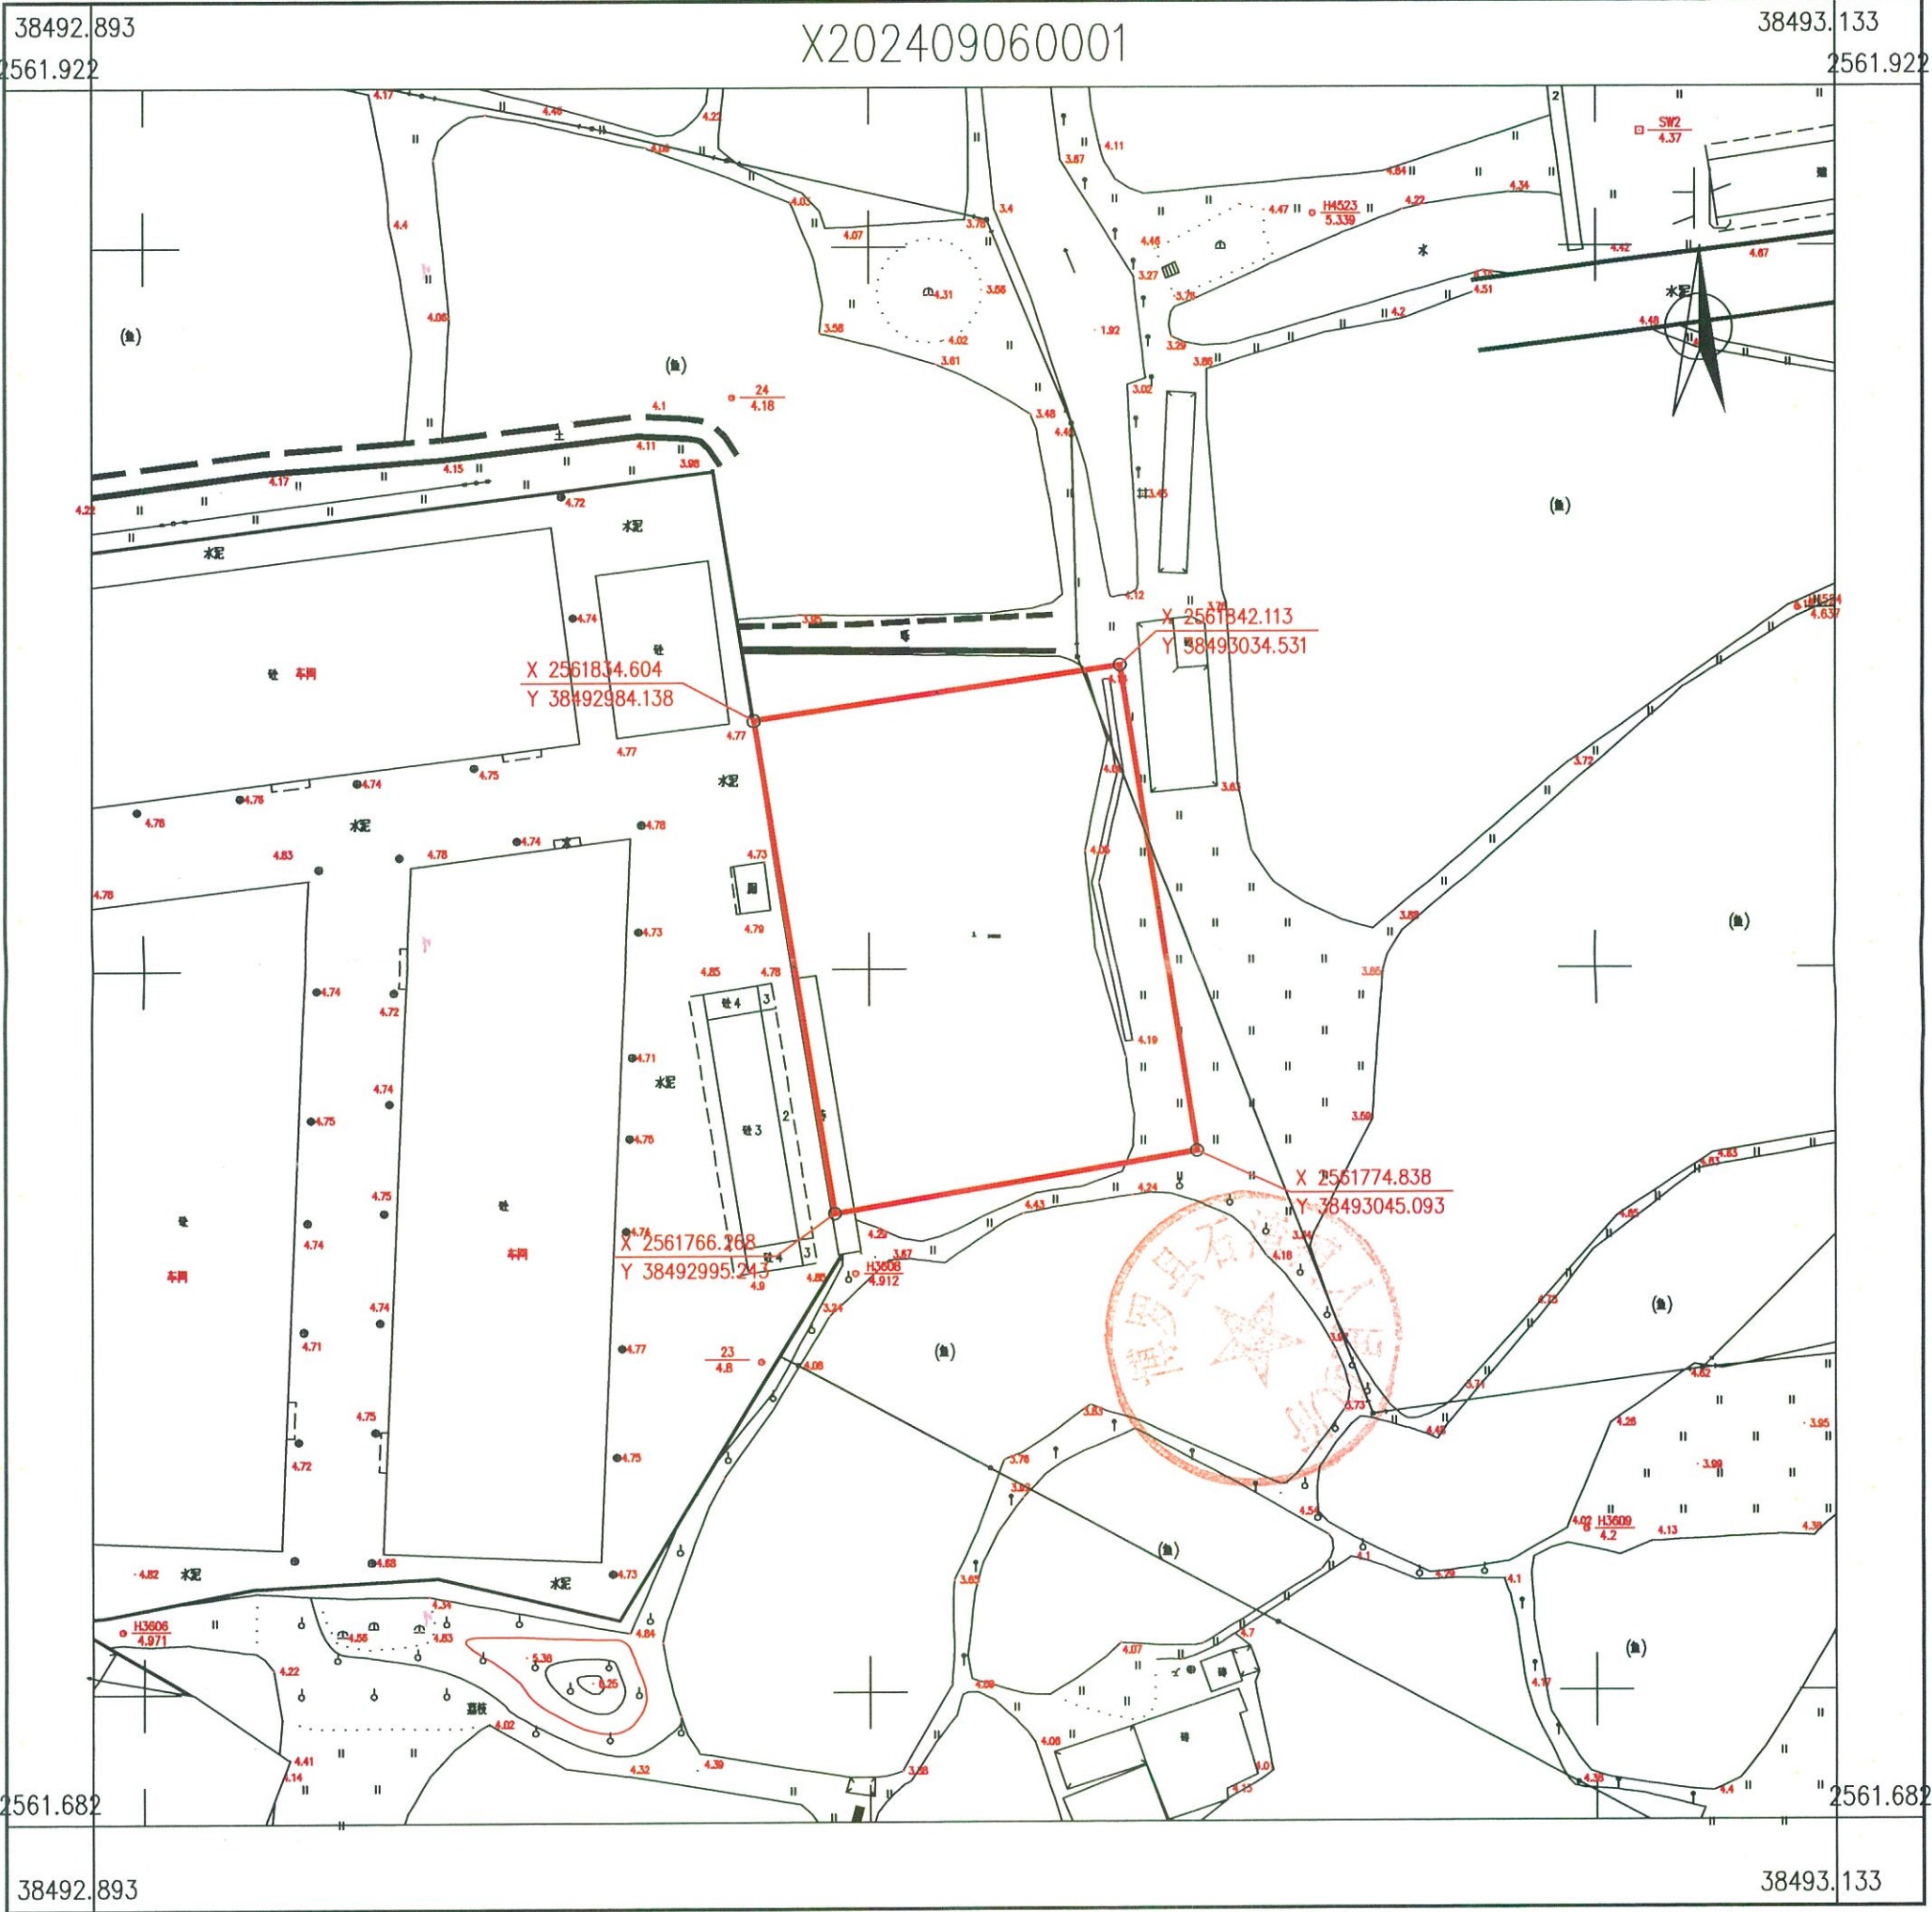

博罗县测绘技术中心

2024年9月数字化测图。面积：3486平方米。
2000国家大地坐标系，1985国家高程基准。
此图单独使用时，不作为权属依据。
1996年版图式。

1:1000

绘图员：杨书哲（广核测绘）
检查员：徐惠标、陈兴武