

惠州市博罗县2024年度第一百一十批次城镇建设用地图(博罗县石湾镇源头村茹卢股份经济合作社)用地红线图




2024年9月数字化测图。面积：9317平方米。
2000国家大地坐标系，1985国家高程基准。
此图单独使用时，不作为权属依据。
2017年版图式。

1:1100

绘图员:杨书哲(广核测绘)
检查员:徐惠标、陈兴武

惠州市博罗县2024年度第一百一十批次城镇建设用地（博罗县石湾镇源头村茹卢股份经济合作社）用地红线图

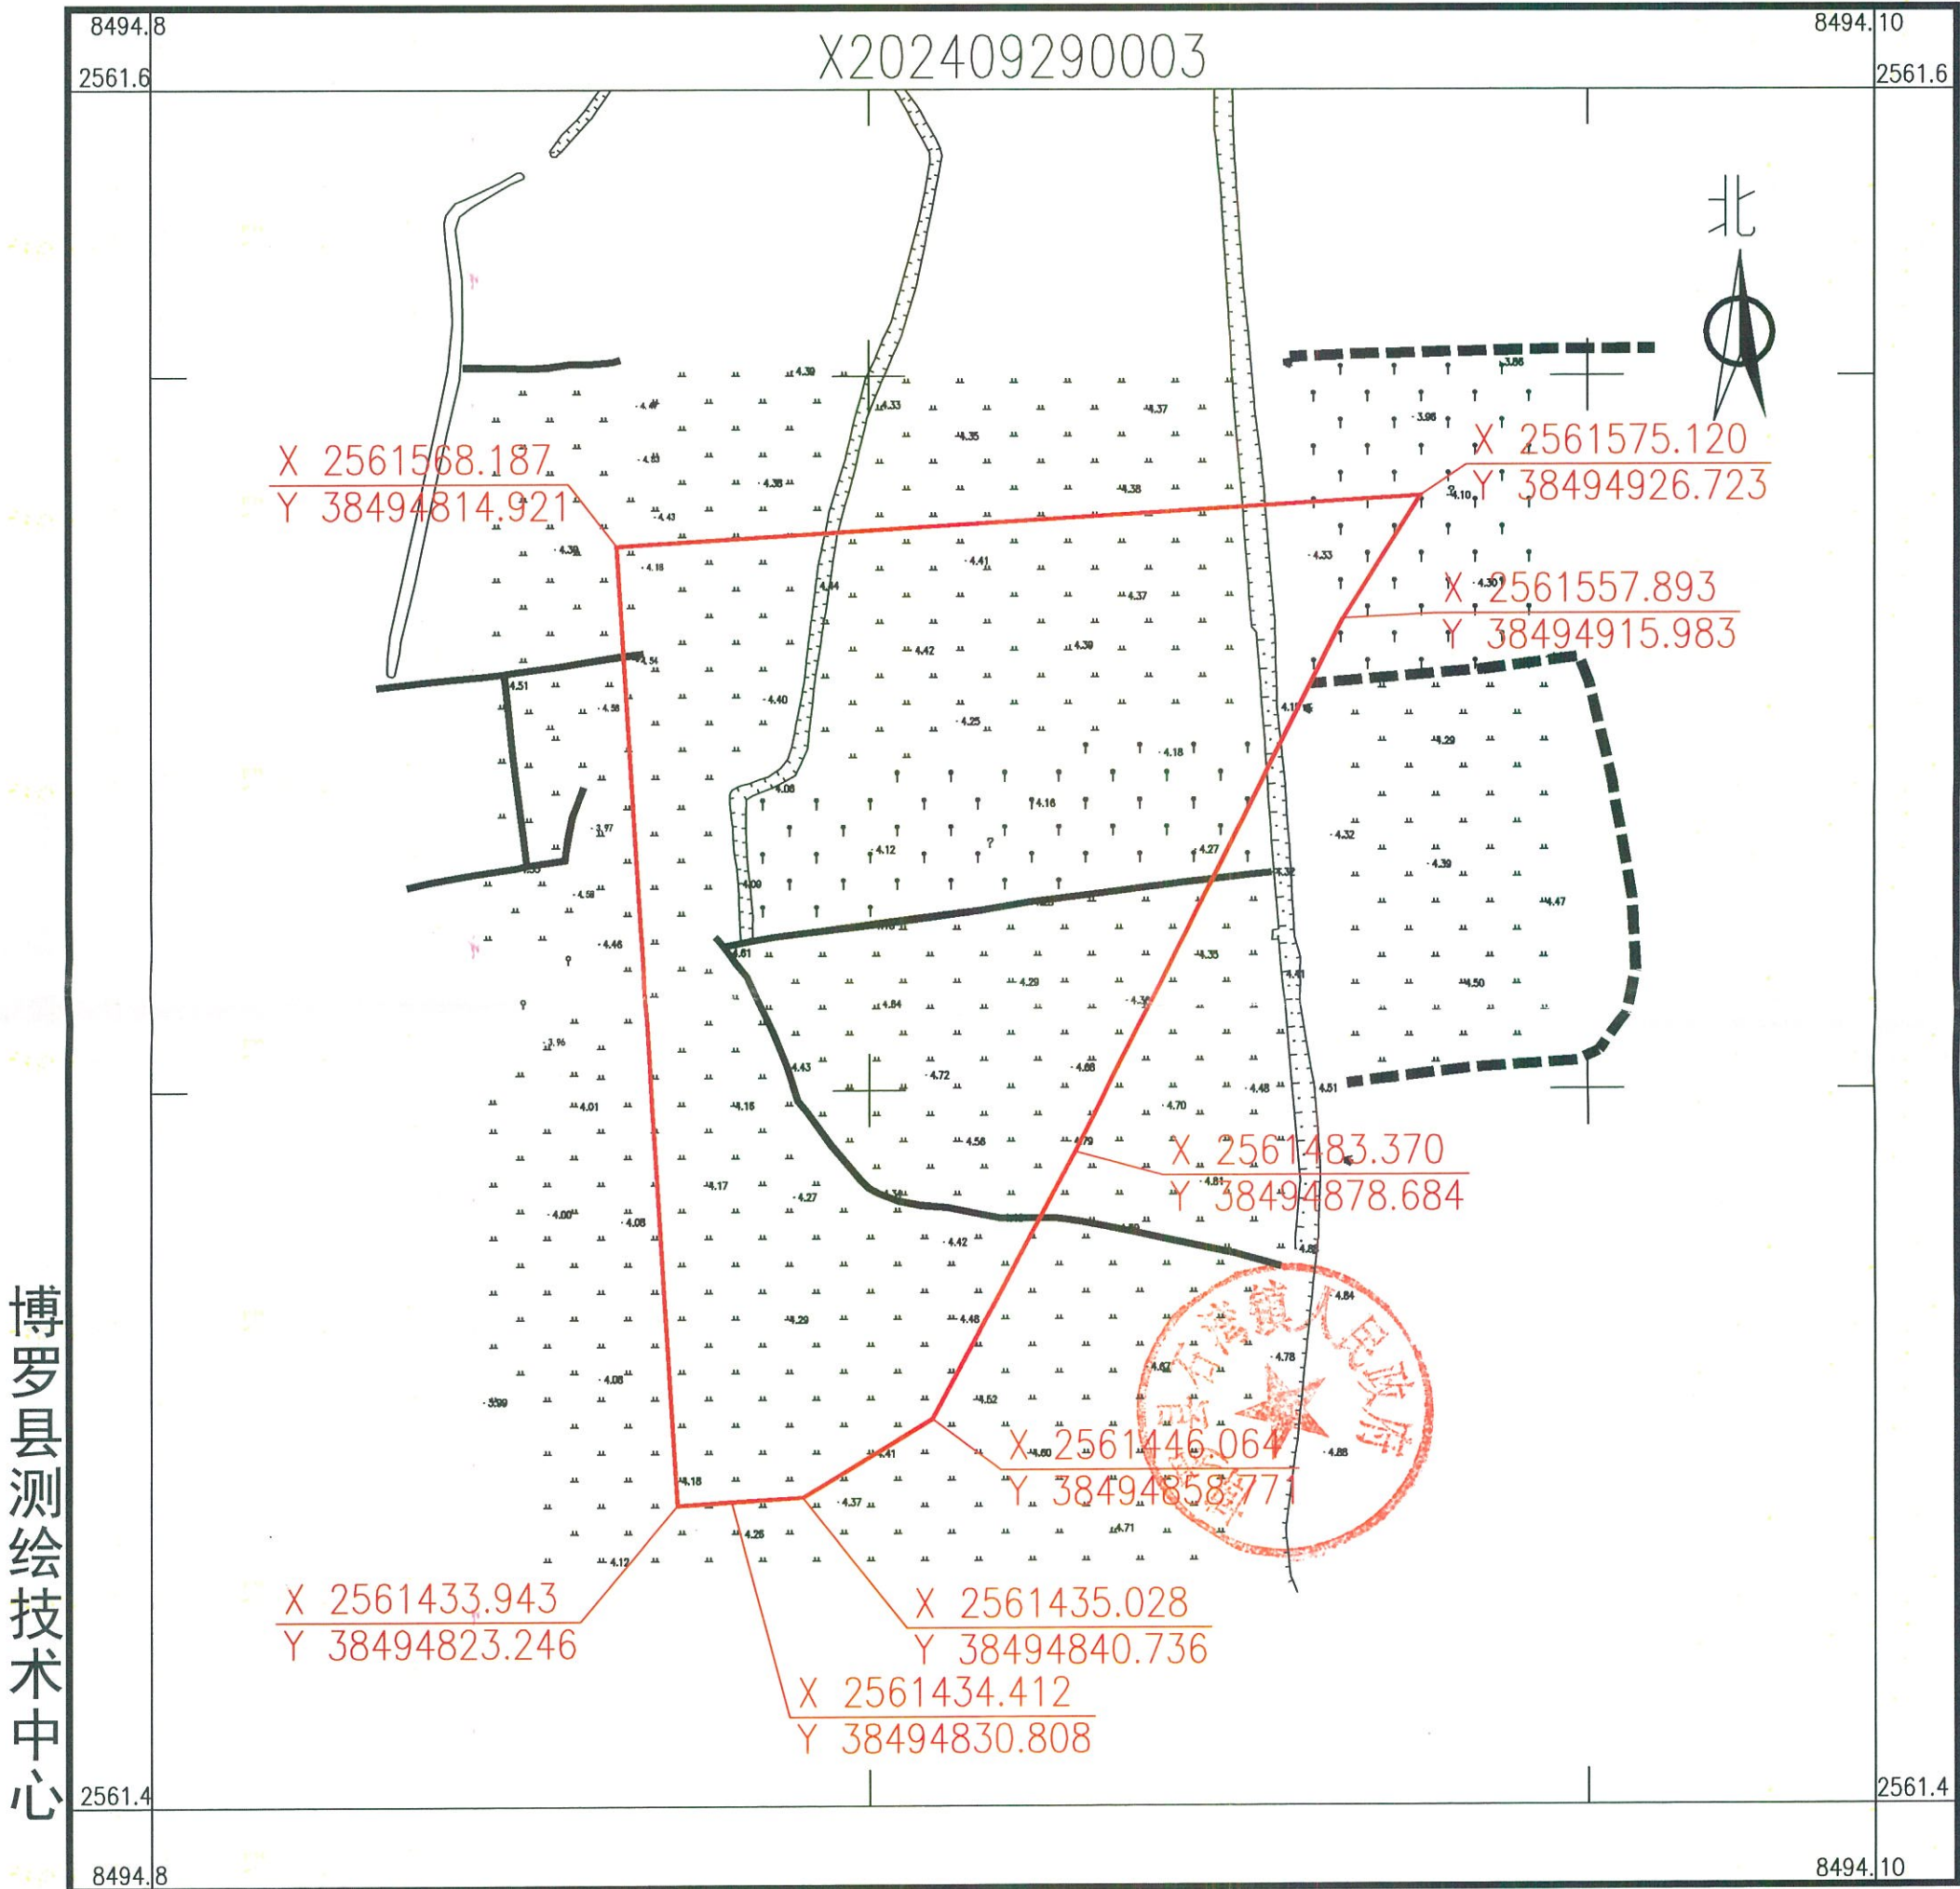


2024年9月数字化测图。面积：9439平方米。
2000国家大地坐标系，1985国家高程基准。
此图单独使用时，不作为权属依据。
2017年版图式。

1:1100

绘图员：杨书哲（广核测绘）
检查员：徐惠标、陈兴武

惠州市博罗县2024年度第一百一十批次城镇建设用地（博罗县石湾镇源头村茹卢股份经济合作社）用地红线图

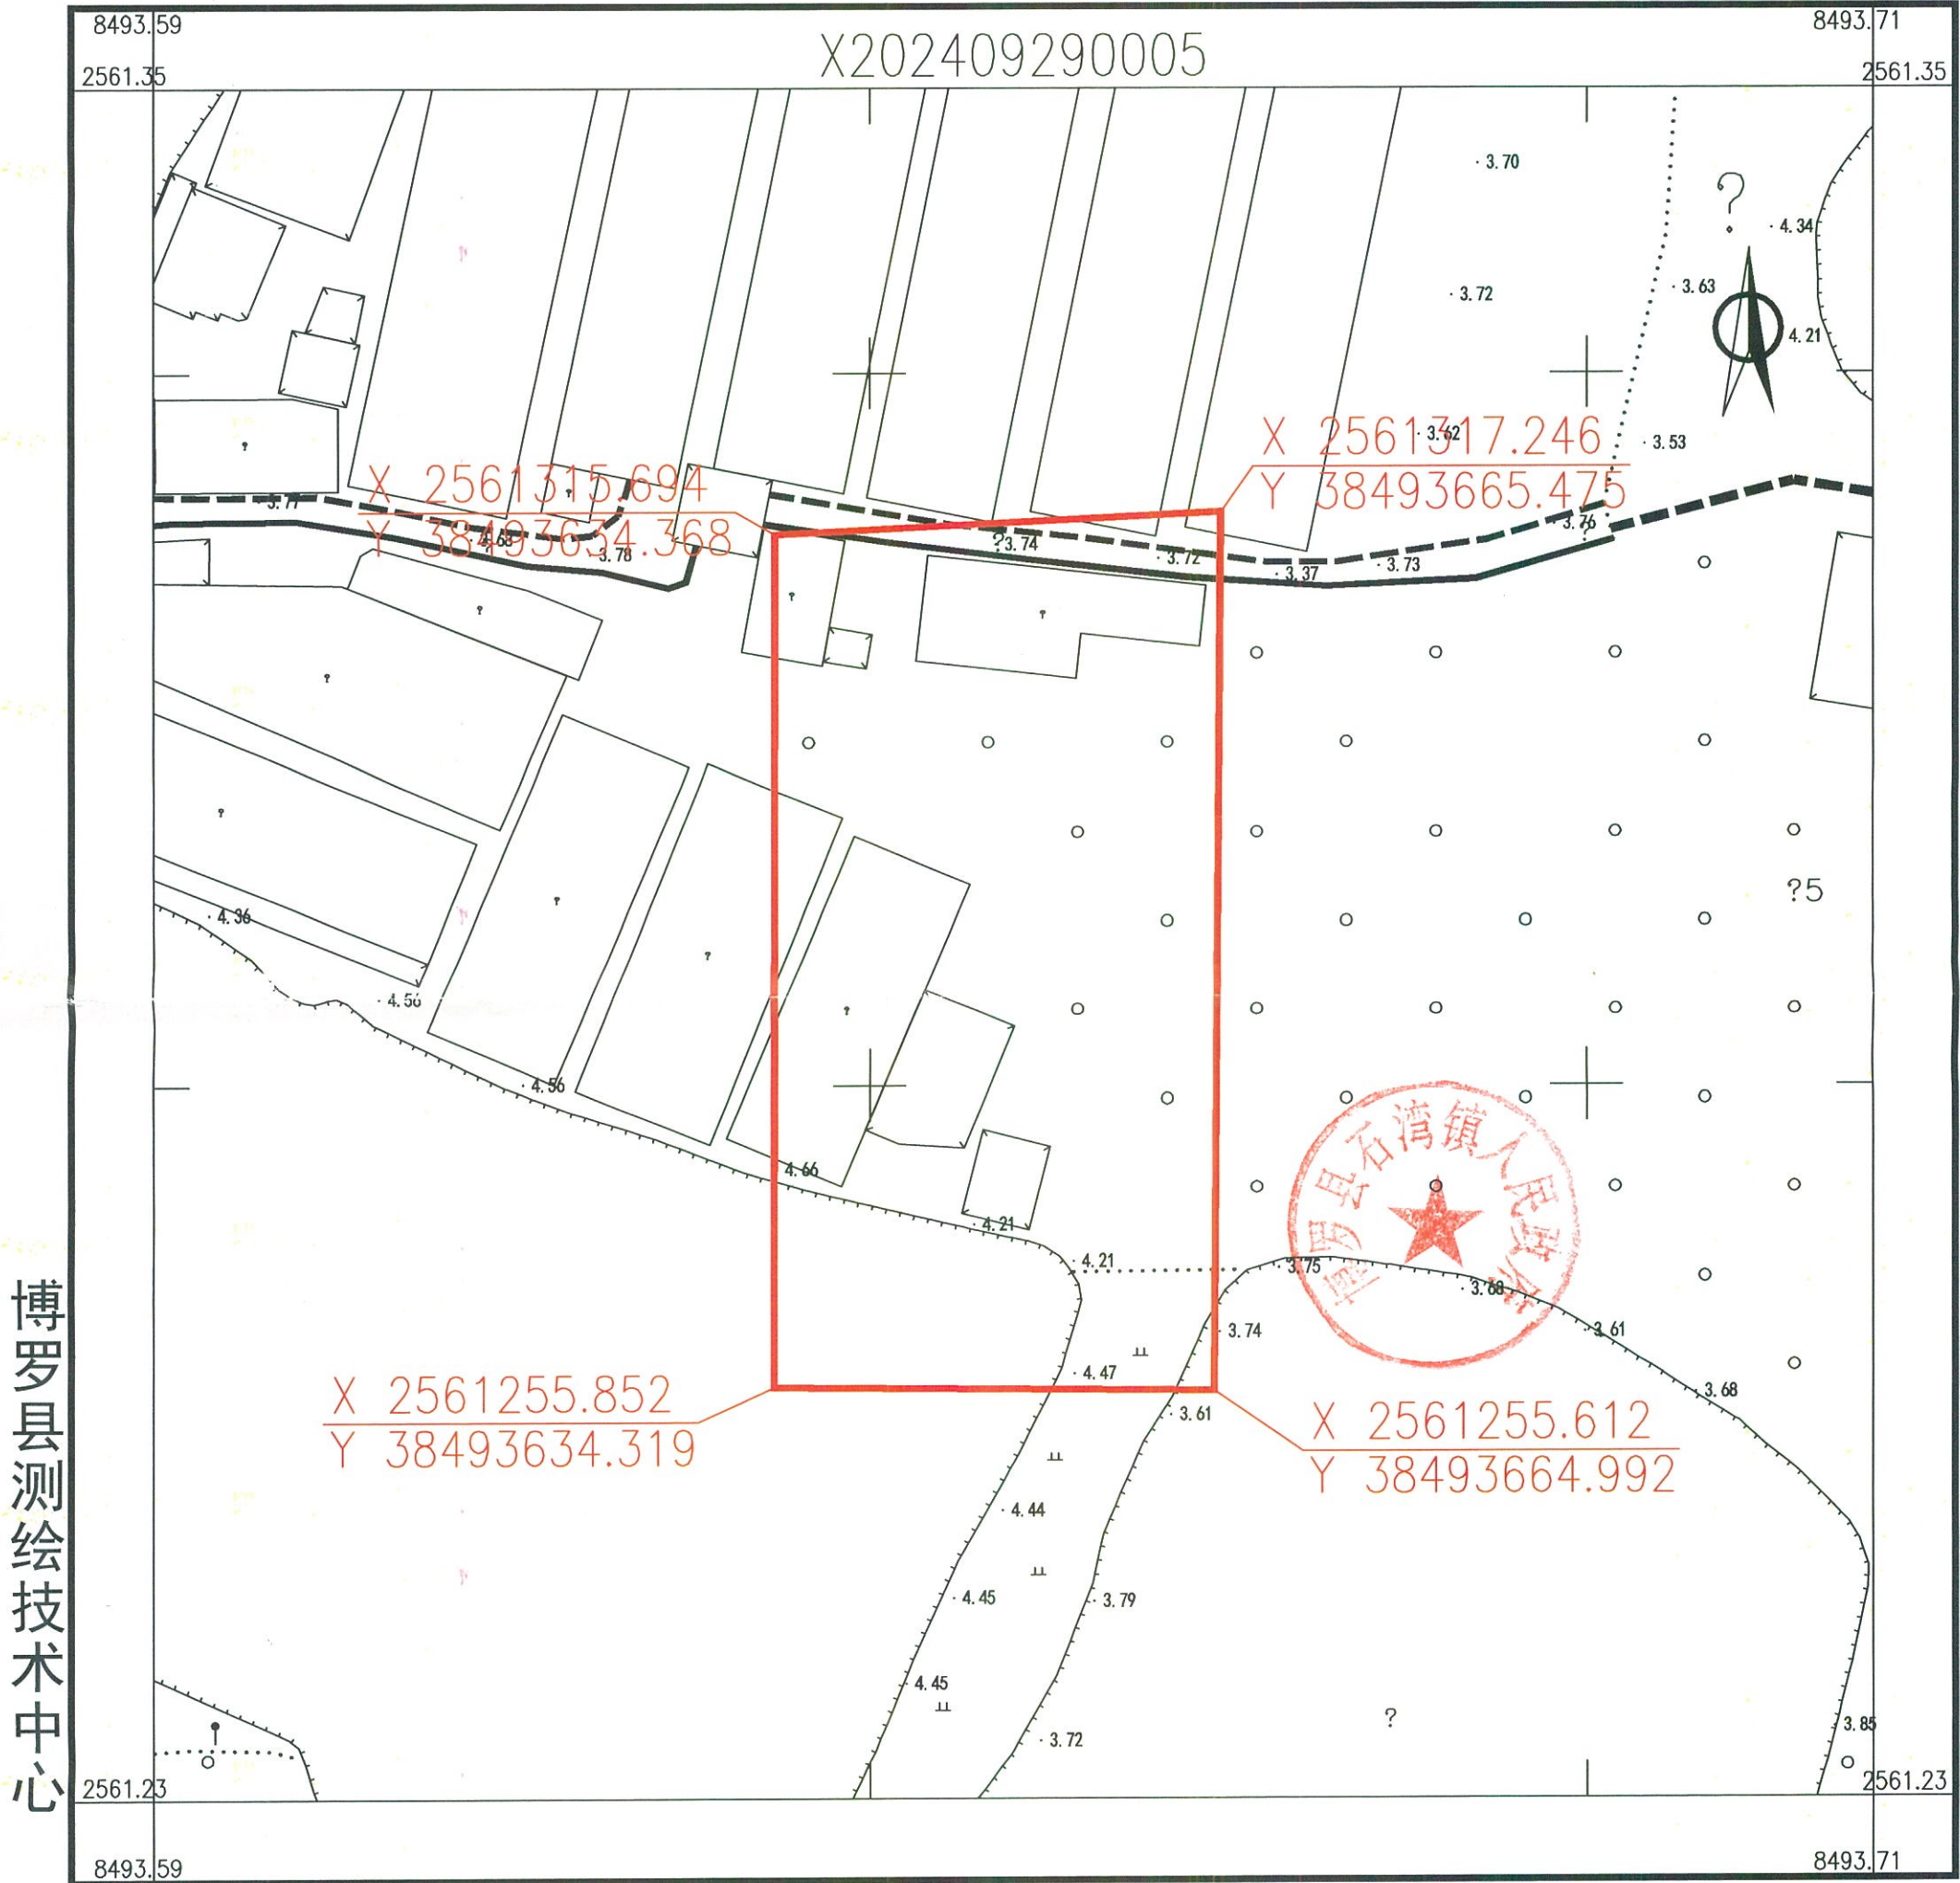

博罗县测绘技术中心

2024年9月数字化测图。面积：1876平方米。
2000国家大地坐标系，1985国家高程基准。
此图单独使用时，不作为权属依据。
2017年版图式。

1:520

绘图员：杨书哲（广核测绘）
检查员：徐惠标、陈兴武