


惠州市博罗县2025年度第七十一批次城镇建设用地位置红线图（地块一）

界址点坐标表

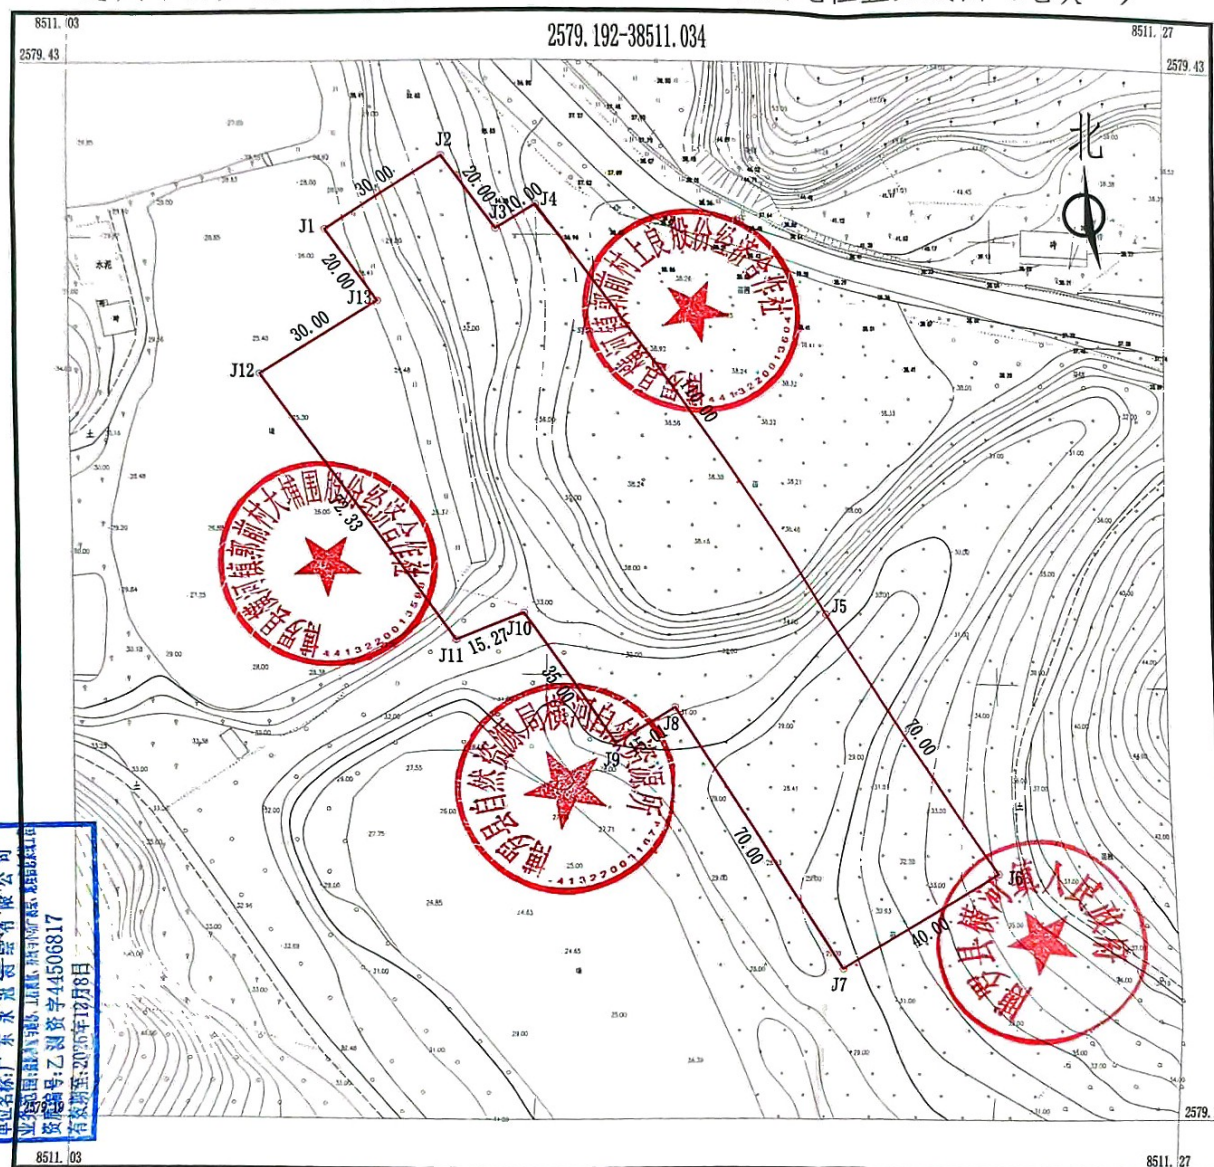

点号	X	Y	边长
J1	2579393.588	38511089.579	30.00
J2	2579410.114	38511114.617	
J3	2579393.422	38511125.634	20.00
J4	2579398.931	38511133.980	10.00
J5	2579307.125	38511194.575	110.00
J6	2579248.704	38511233.136	70.00
J7	2579226.669	38511199.752	40.00
J8	2579285.091	38511161.191	70.00
J9	2579276.841	38511148.654	15.01
J10	2579306.078	38511129.414	35.00
J11	2579300.008	38511115.400	15.27
J12	2579360.370	38511075.558	72.33
J13	2579376.896	38511100.596	30.00
J1	2579393.588	38511089.579	20.00
S=10553.0 平方米 合15.8295亩			


出图专用章
博罗县自然资源局
图号:博资字44506817
有效期至:2026年12月8日

2025年6月数字化测图,面积:10553平方米
2000国家大地坐标系,1985国家高程基准。
此图单独使用时,不作为权属依据。
2017年版图式。

1:1000

惠州市博罗县2025年度第七十一批次城镇建设用地位置红线图（地块二）

界址点坐标表

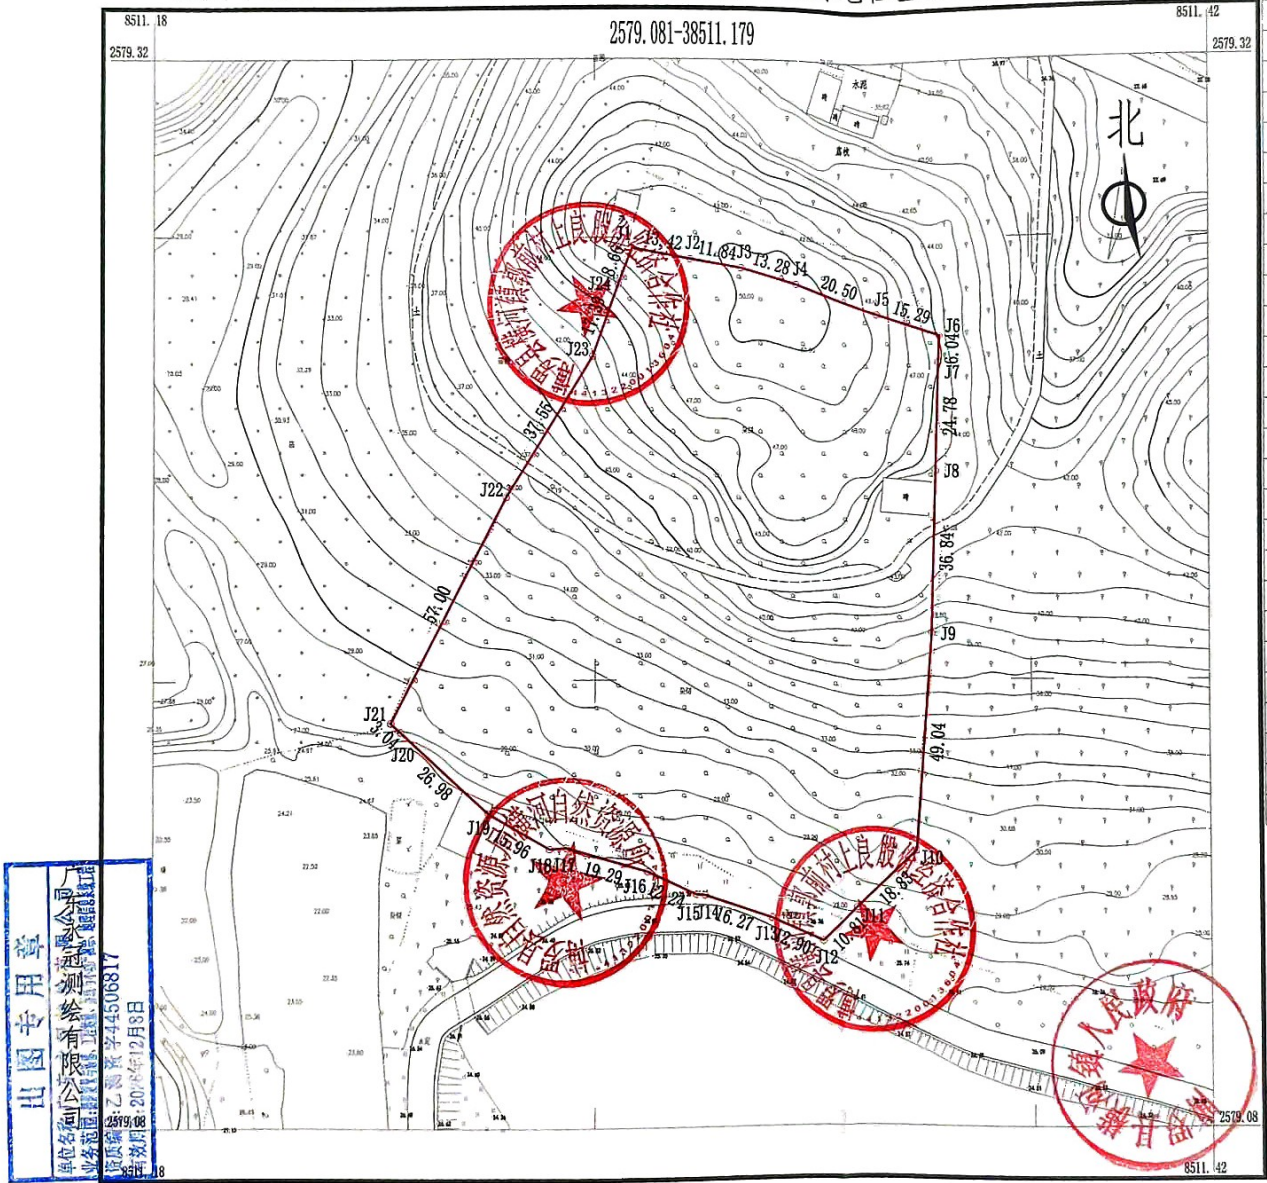

点号	X	Y	边长
J1	2579278.704	38511287.358	
J2	2579276.200	38511300.545	13.42
J3	2579274.216	38511312.220	11.84
J4	2579270.639	38511325.010	13.28
J5	2579263.988	38511344.398	20.50
J6	2579258.882	38511358.815	15.29
J7	2579252.849	38511358.537	6.04
J8	2579228.077	38511357.771	24.78
J9	2579191.254	38511356.632	36.84
J10	2579142.359	38511352.822	49.04
J11	2579129.451	38511339.107	18.83
J12	2579122.039	38511331.232	12.90
J13	2579127.283	38511319.447	16.27
J14	2579132.521	38511304.048	2.00
J15	2579132.705	38511302.058	12.24
J16	2579137.900	38511290.978	19.29
J17	2579143.414	38511272.489	3.69
J18	2579143.182	38511268.804	15.96
J19	2579151.249	38511255.032	26.98
J20	2579169.413	38511235.087	3.04
J21	2579171.457	38511232.843	57.00
J22	2579222.248	38511258.718	37.55
J23	2579254.278	38511278.318	17.39
J24	2579270.625	38511284.243	8.66
J1	2579278.704	38511287.358	
S=13530.0 平方米 合20.2950亩			

2025年6月数字化测图，面积：13530平方米
2000国家大地坐标系，1985国家高程基准。
此图单独使用时，不作为权属依据。
2017年版图式。

1:1000