


附件

拟征收土地四至界线图（稔山镇涧背村茶耳、上屋村民小组地段13367.63平方米地块）

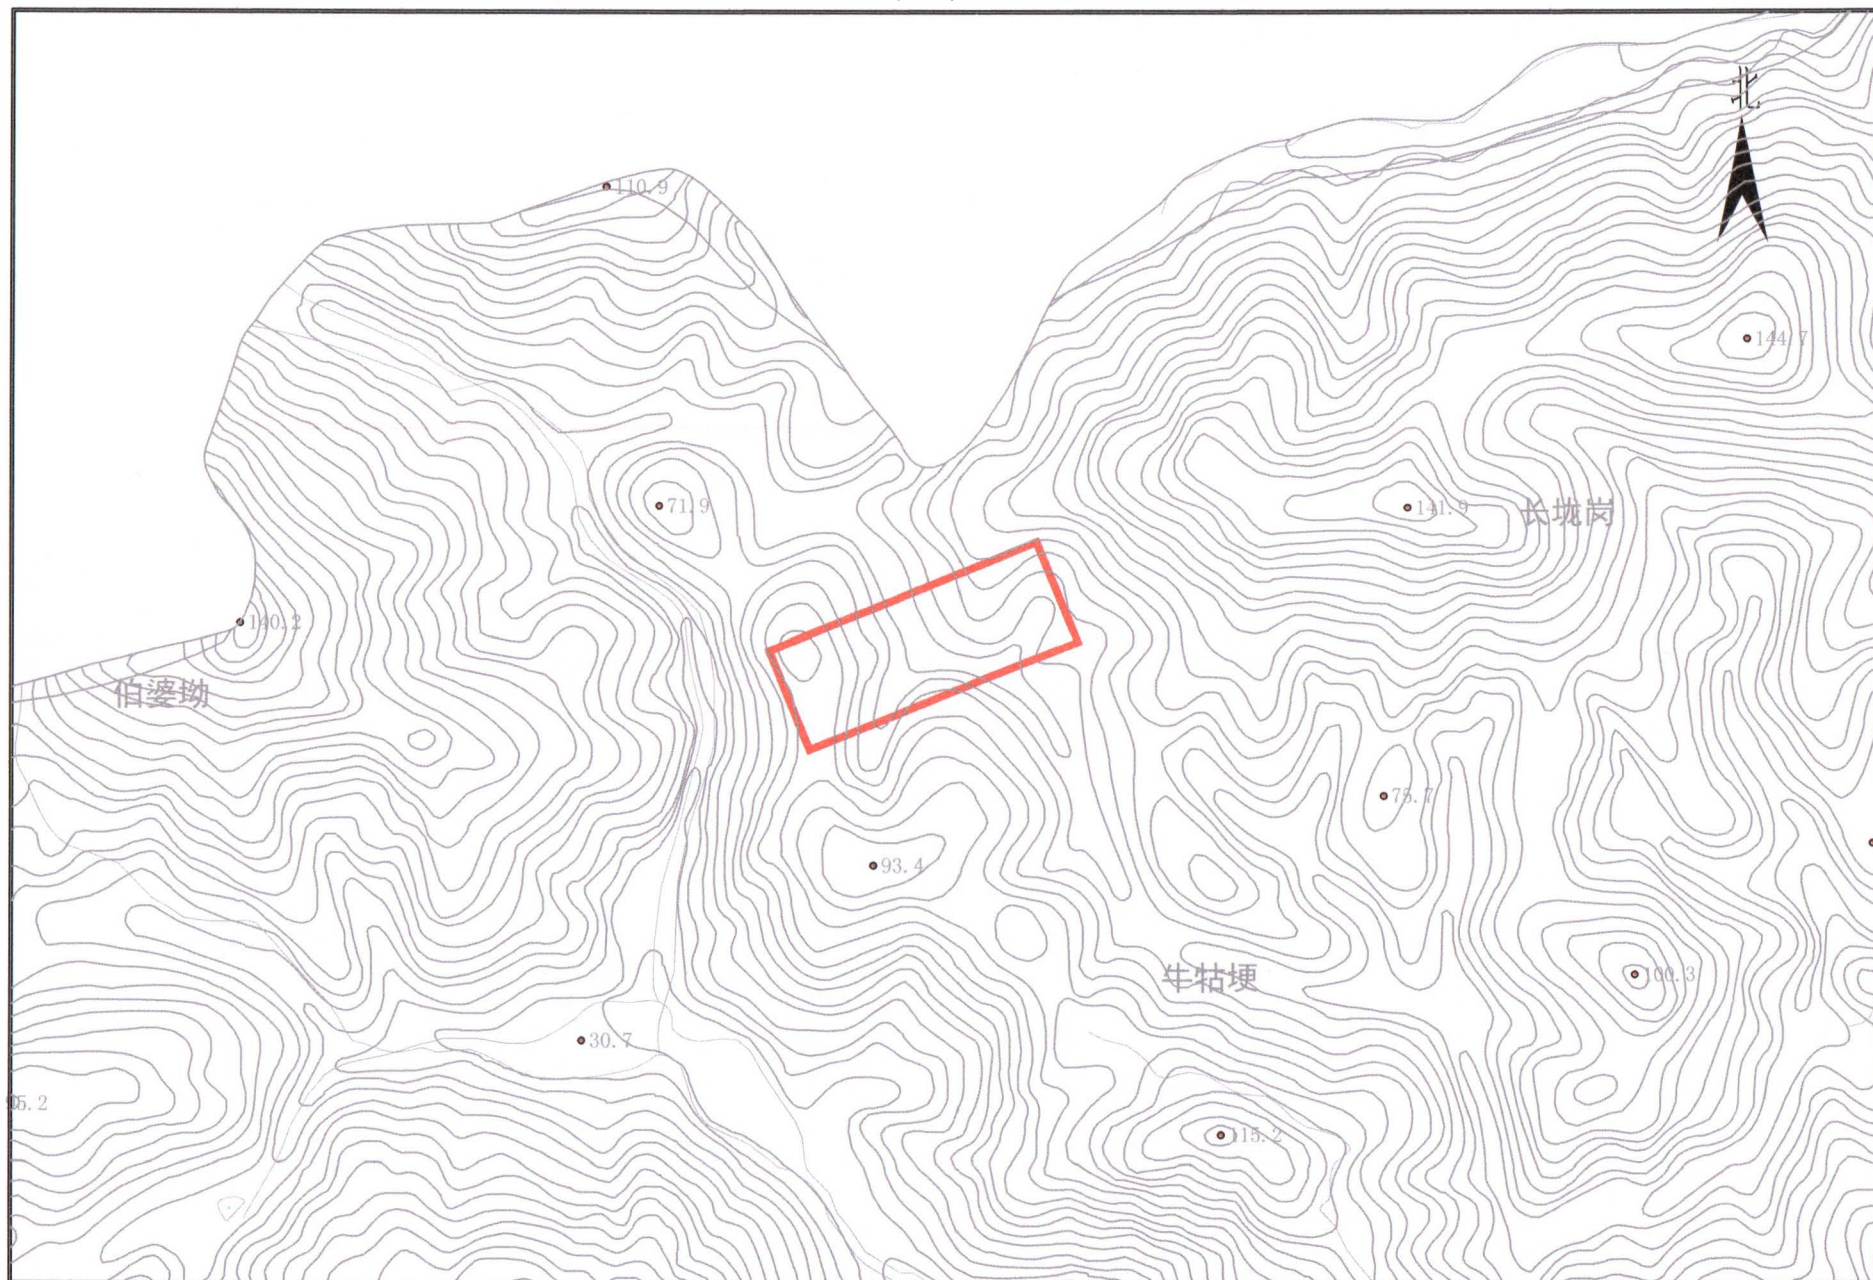

2000国家大地坐标系

比例：1:5000

绘图日期：2025年6月