


惠州市博罗县2025年度第八十二批次城镇建设用地位置红线图(地块一)

界址点坐标表

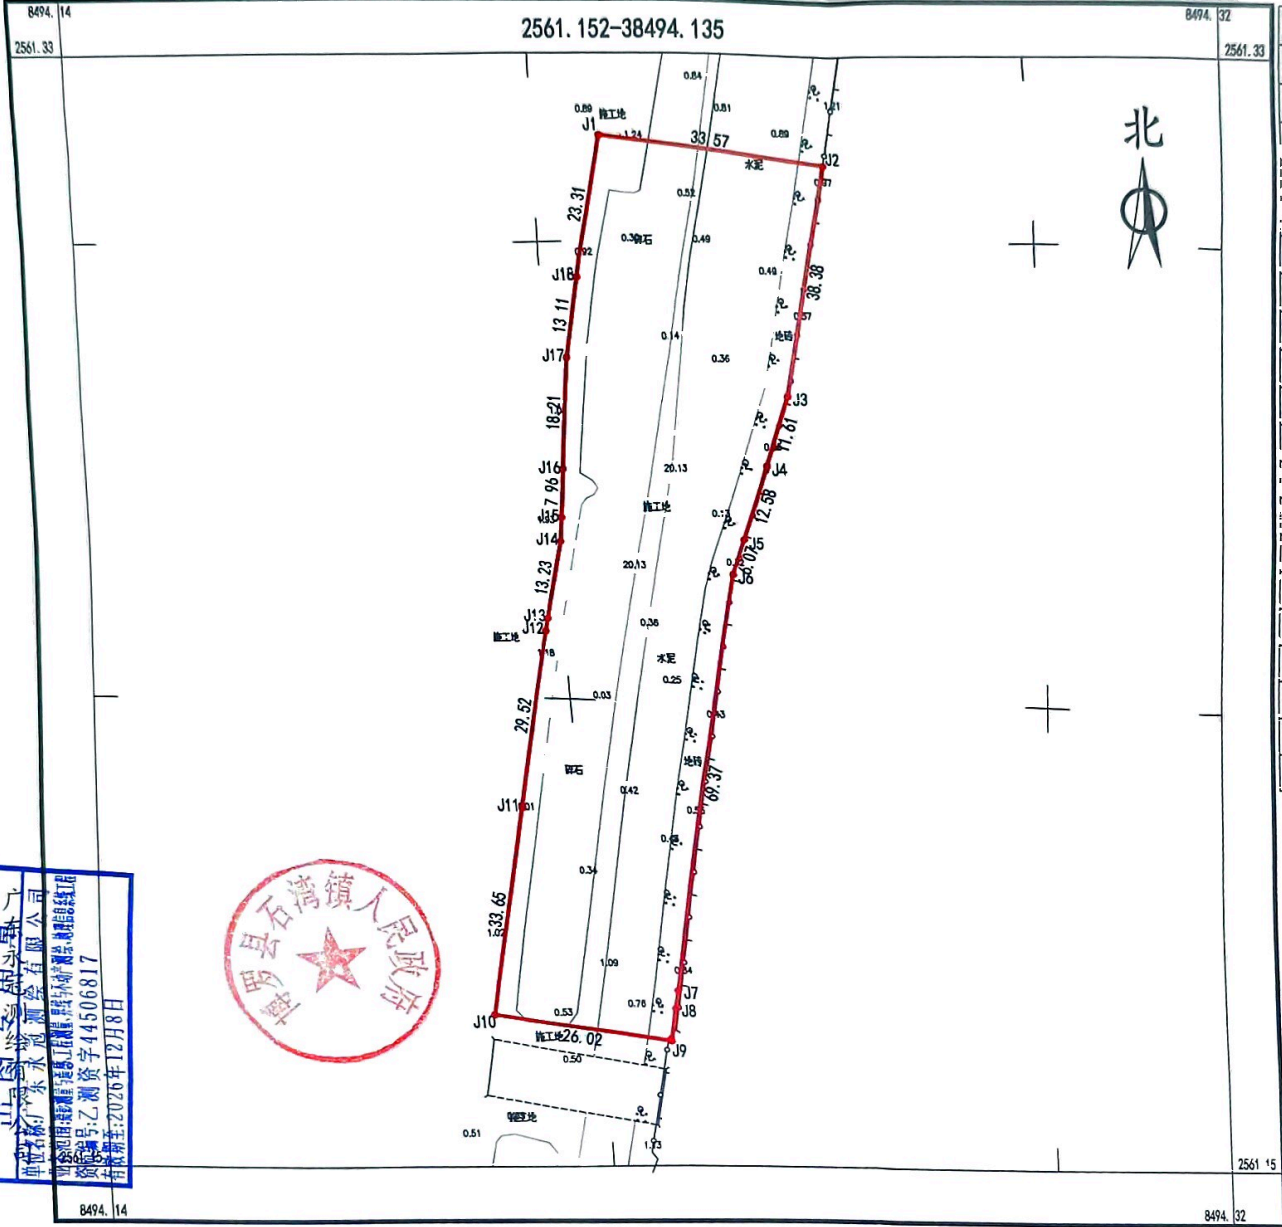

点号	X	Y	边长
J1	2561319.115	38494220.491	
J2	2561314.398	38494253.727	33.57
J3	2561276.829	38494245.897	38.38
J4	2561265.878	38494242.048	11.61
J5	2561254.007	38494237.875	12.58
J6	2561248.276	38494235.860	6.07
J7	2561180.368	38494221.707	69.37
J8	2561177.431	38494221.094	3.00
J9	2561172.126	38494219.989	5.42
J10	2561176.455	38494194.332	26.02
J11	2561209.394	38494201.197	33.65
J12	2561238.291	38494207.220	29.52
J13	2561240.426	38494207.665	2.18
J14	2561253.382	38494210.366	13.23
J15	2561257.404	38494210.726	4.04
J16	2561265.332	38494211.436	7.96
J17	2561283.465	38494213.060	18.21
J18	2561296.296	38494215.735	13.11
J1	2561319.115	38494220.491	23.31
S=4179.00 平方米 合6.2685亩			


出图专用章
单位名称: 广东永冠测绘有限公司
统一社会信用代码: 91441302MA5A888888
资质证书号: 乙测资字44506817
有效期至: 2020年12月8日



2025年7月数字化测图。面积: 4179平方米
2000国家大地坐标系, 1985国家高程基准
此图单独使用时, 不作为权属依据。
2017年版图式。

1:750


界址点坐标表

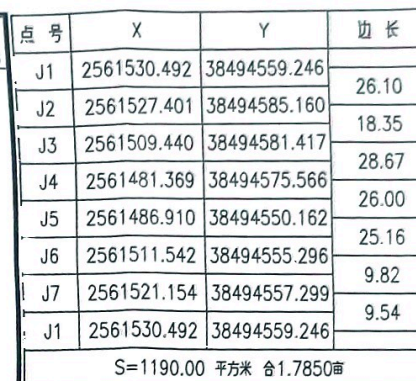

2025年7月数字化测图。面积: 1190平方米
2000国家大地坐标系, 1985国家高程基准
此图单独使用时, 不作为权属依据。
2017年版图式。

1 : 400


惠州市博罗县2025年度第八十二批次城镇建设用地位置红线图(地块三)

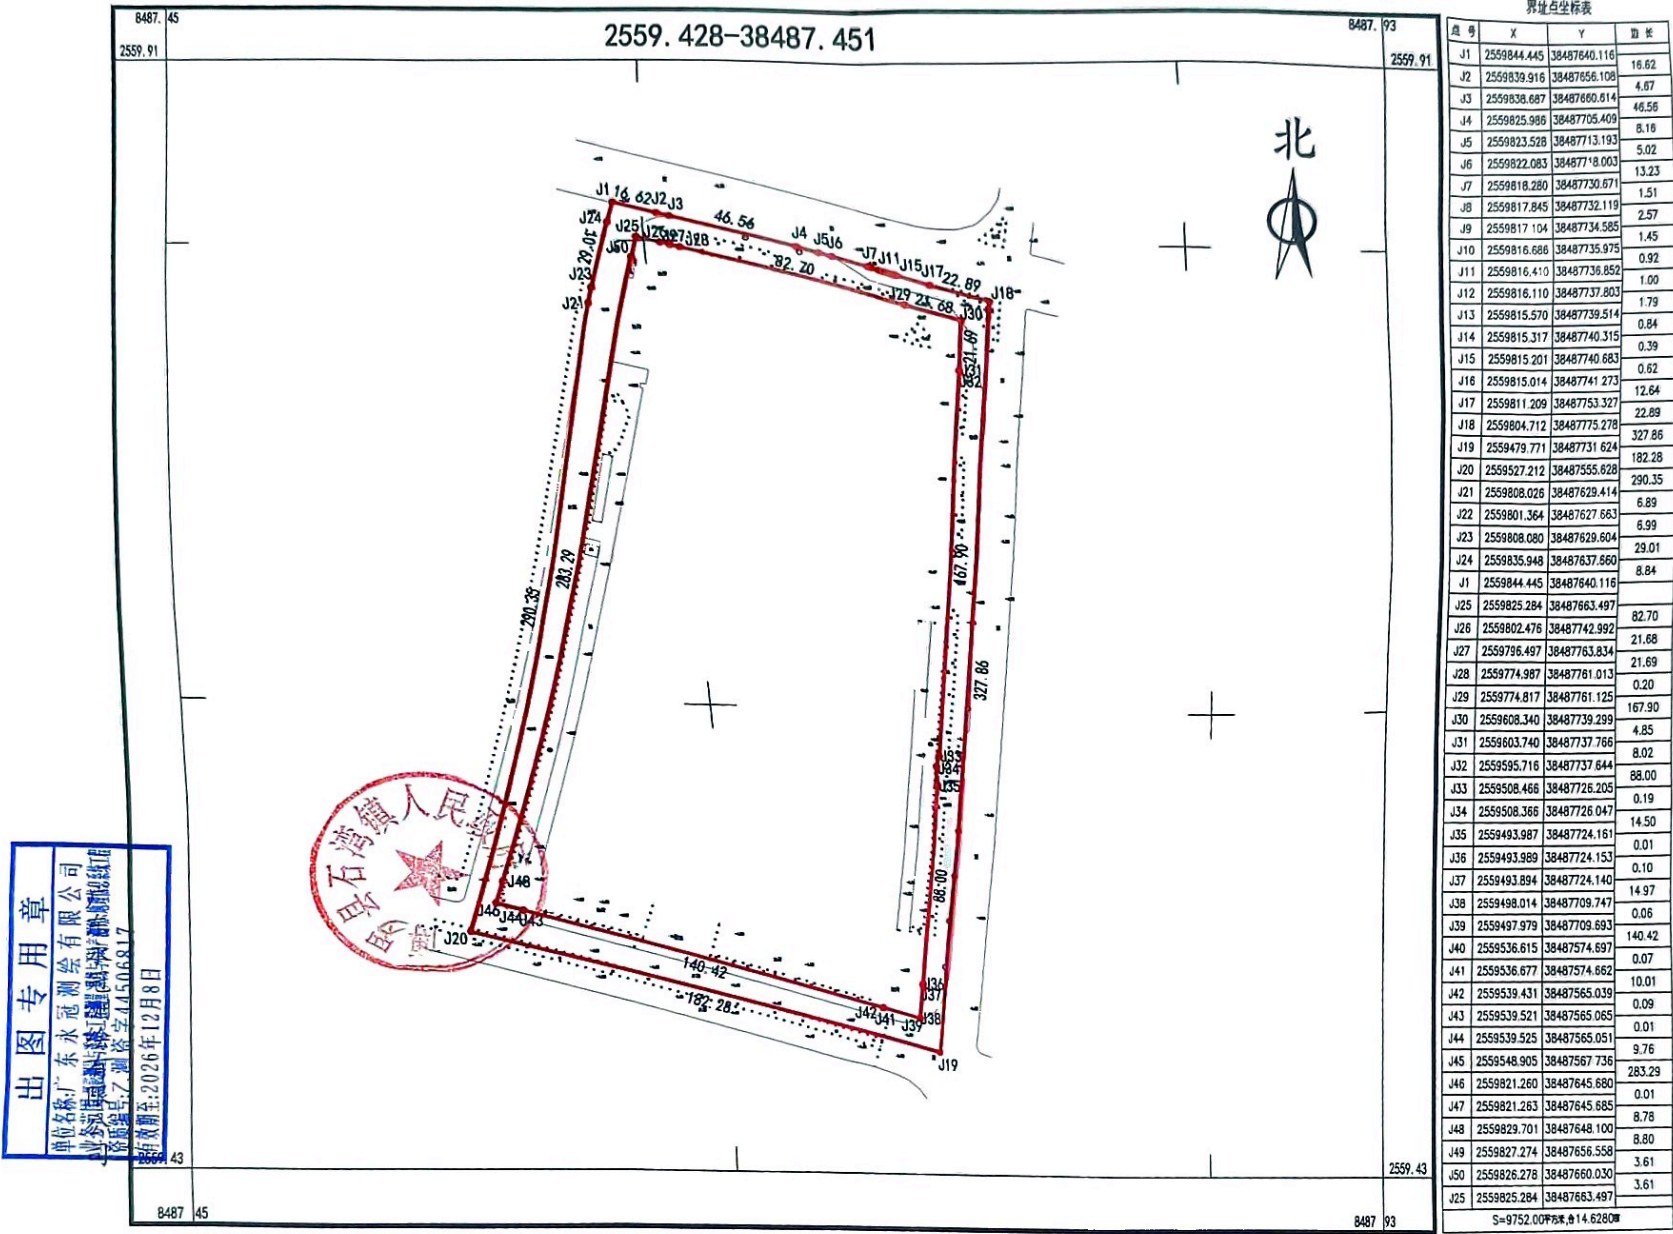

惠州市博罗县2025年度第八十二批次城镇建设用地位置红线图(地块四)

界址点坐标表

点号	X	Y	边长
J1	2560786.034	38488049.192	
J2	2560784.343	38488061.539	12.46
J3	2560718.187	38488053.018	66.70
J4	2560719.964	38488040.977	12.17
J5	2560720.155	38488039.681	1.31
J6	2560724.993	38488040.449	4.90
J1	2560786.034	38488049.192	61.66
S=863.00 平方米 合1.2945亩			

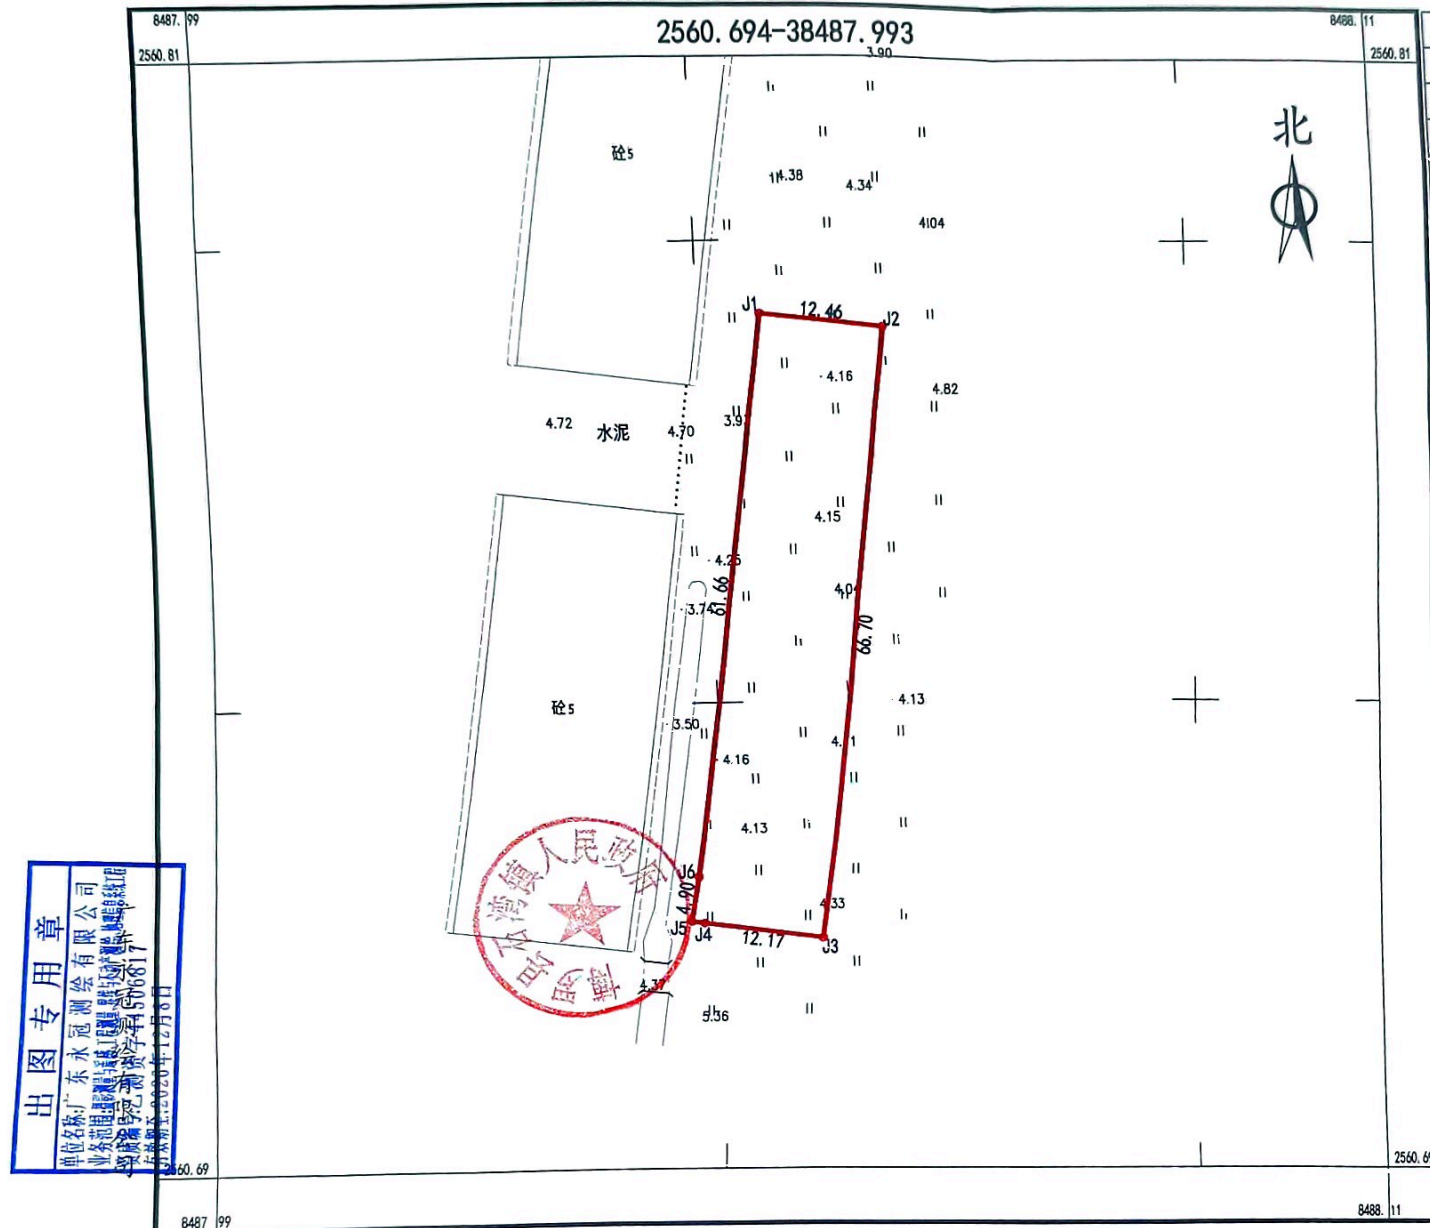

2025年7月数字化测图。面积：863平方米
2000国家大地坐标系，1985国家高程基准
此图单独使用时，不作为权属依据。
2017年版图式。

1:500