


惠州市博罗县2025年度第三十九批次城镇建设用地图

界址点坐标表

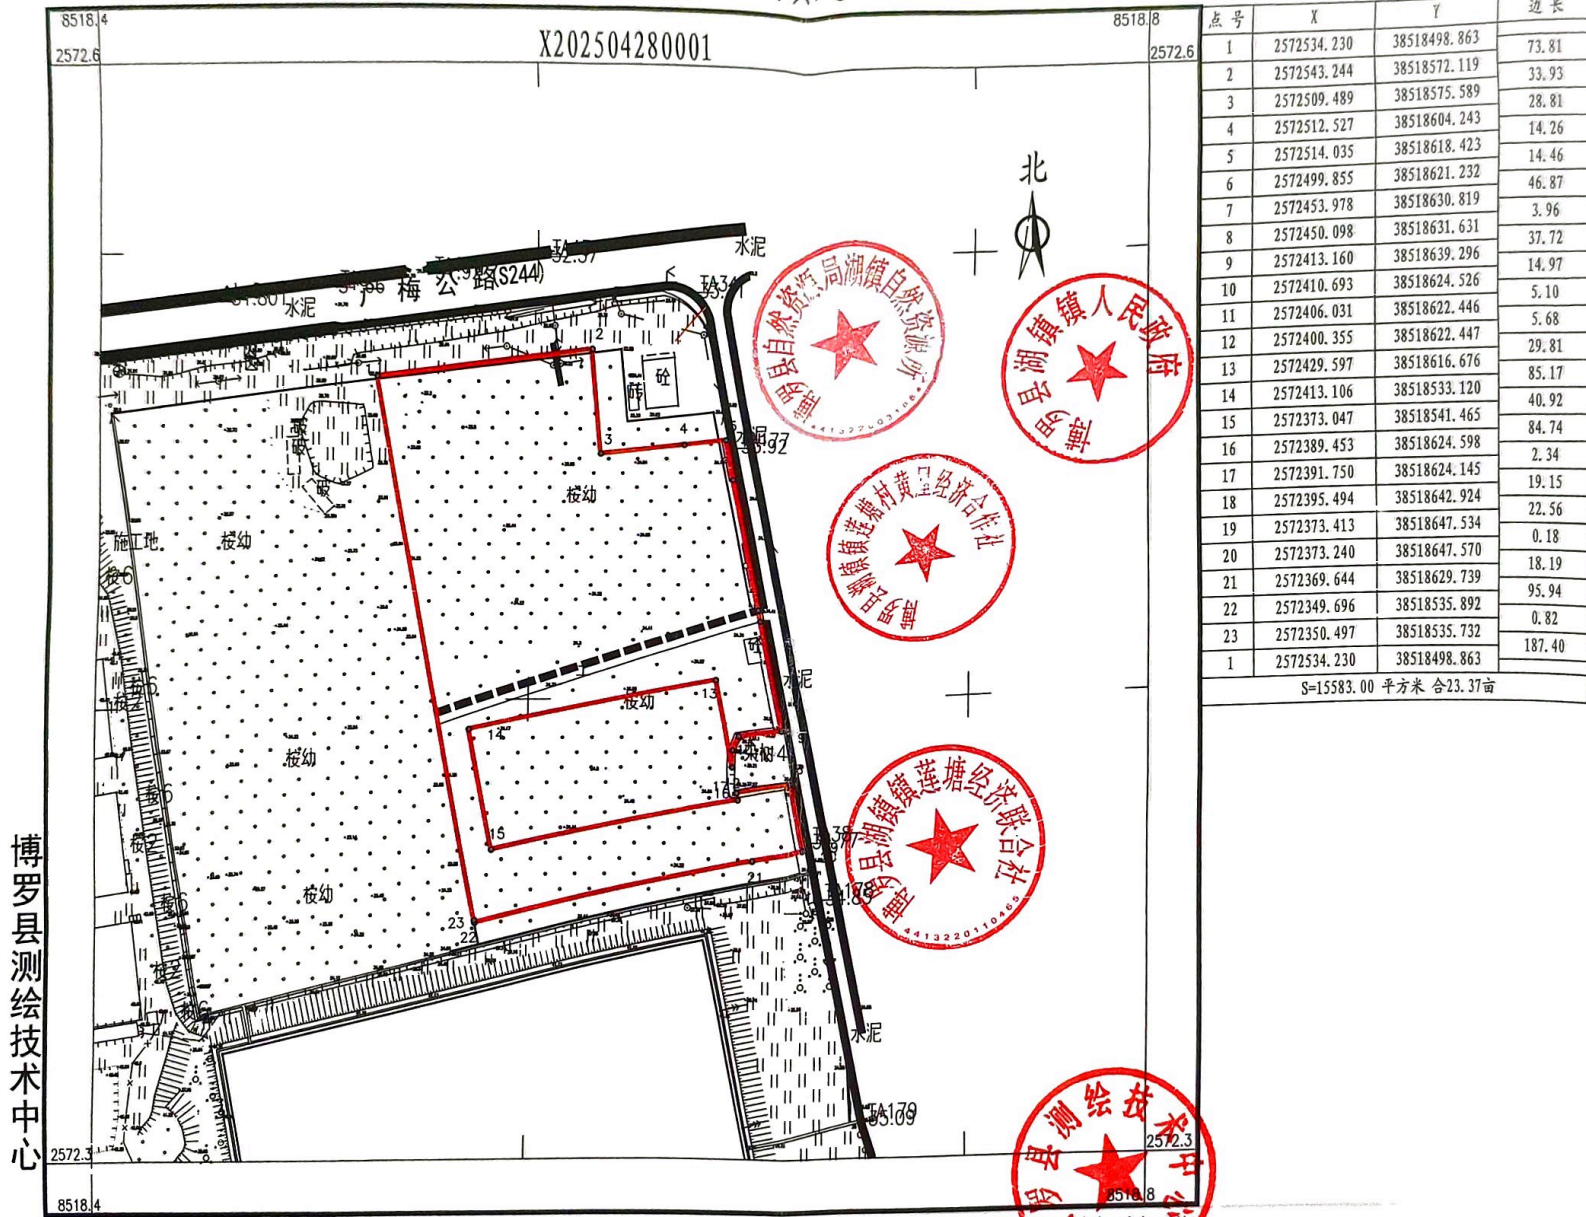

2025年4月数字化测图。面积：15583平方米。
2000国家大地坐标系，1985国家高程基准。
此图单独使用时，不作为权属依据。

1:1600

附注:

绘图员：杨书哲（广核测绘）
检查员：徐惠标、陈兴武