


惠州市博罗县2025年度第七十八批次城镇建设用地位置红线图（地块一）

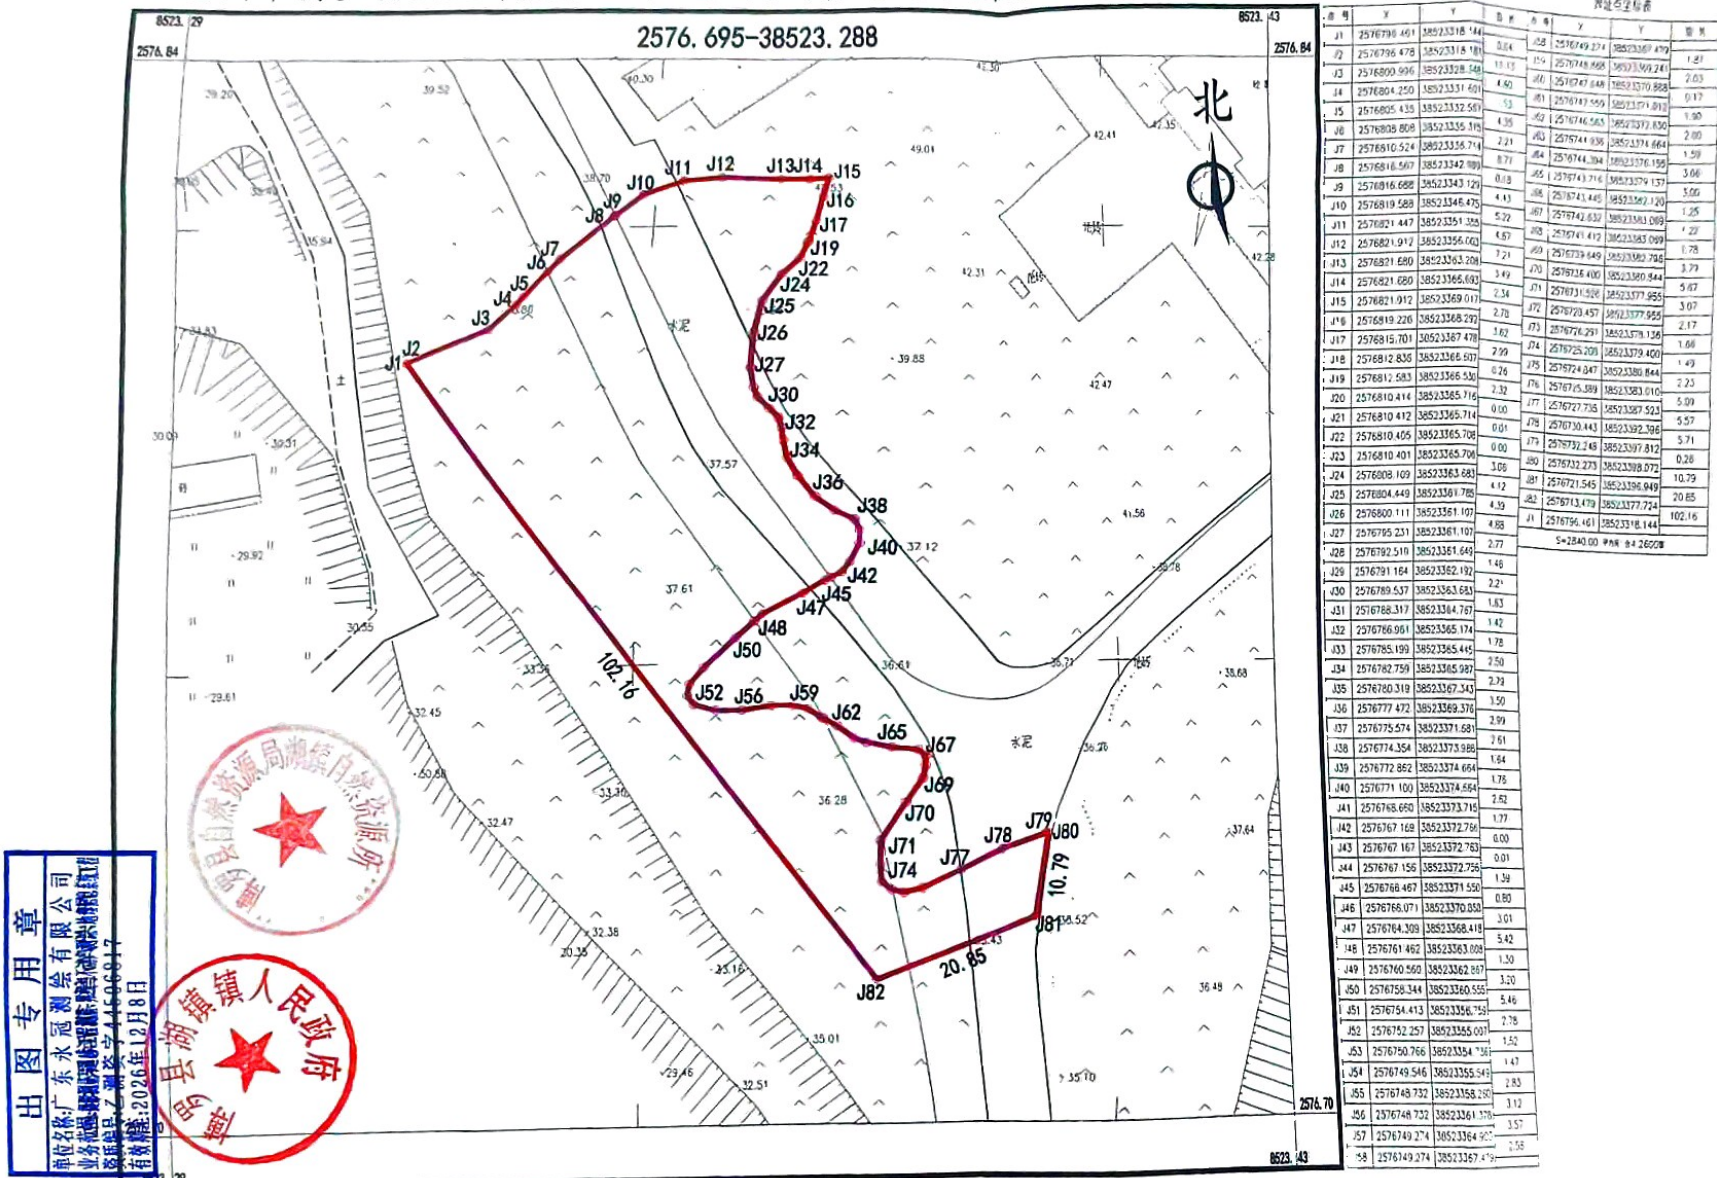

2025年7月数字化测图。面积：2840平方米
2000国家大地坐标系，1985国家高程基准
此图单独使用时，不作为权属依据。
2017年版图式。


1:600

出图专用章
单位名称：广东永冠测绘有限公司
业务公章：广东永冠测绘有限公司
图号：博罗县2025年度第七十八批次城镇建设用地位置红线图
有效期限：2026年12月8日



惠州市博罗县2025年度第七十八批次城镇建设用地位置红线图（地块二）

界址点坐标表

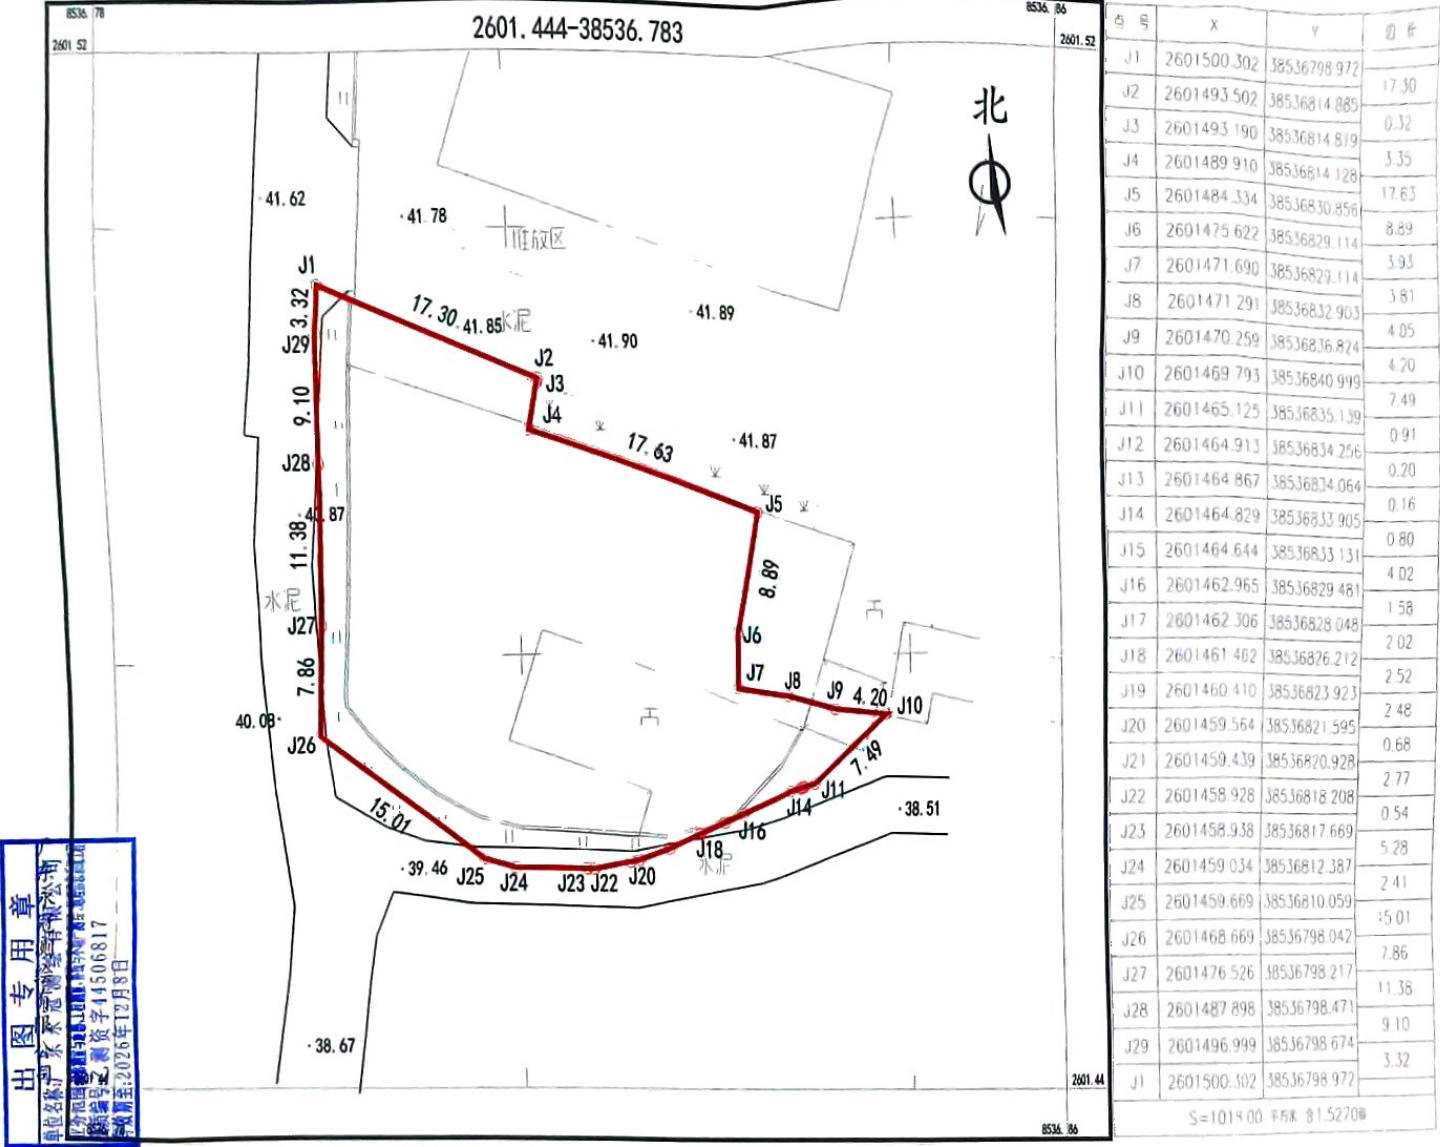

出图专用章
博罗县自然资源局
2025年7月8日

2025年7月数字化测图。面积：1018平方米
2000国家大地坐标系，1985国家高程基准
此图单独使用时，不作为权属依据。
2017年版图式。

1:300