


惠东县城镇建设用地（白花镇联丰村地段2.2888亩）项目）拟征收土地四至界线图

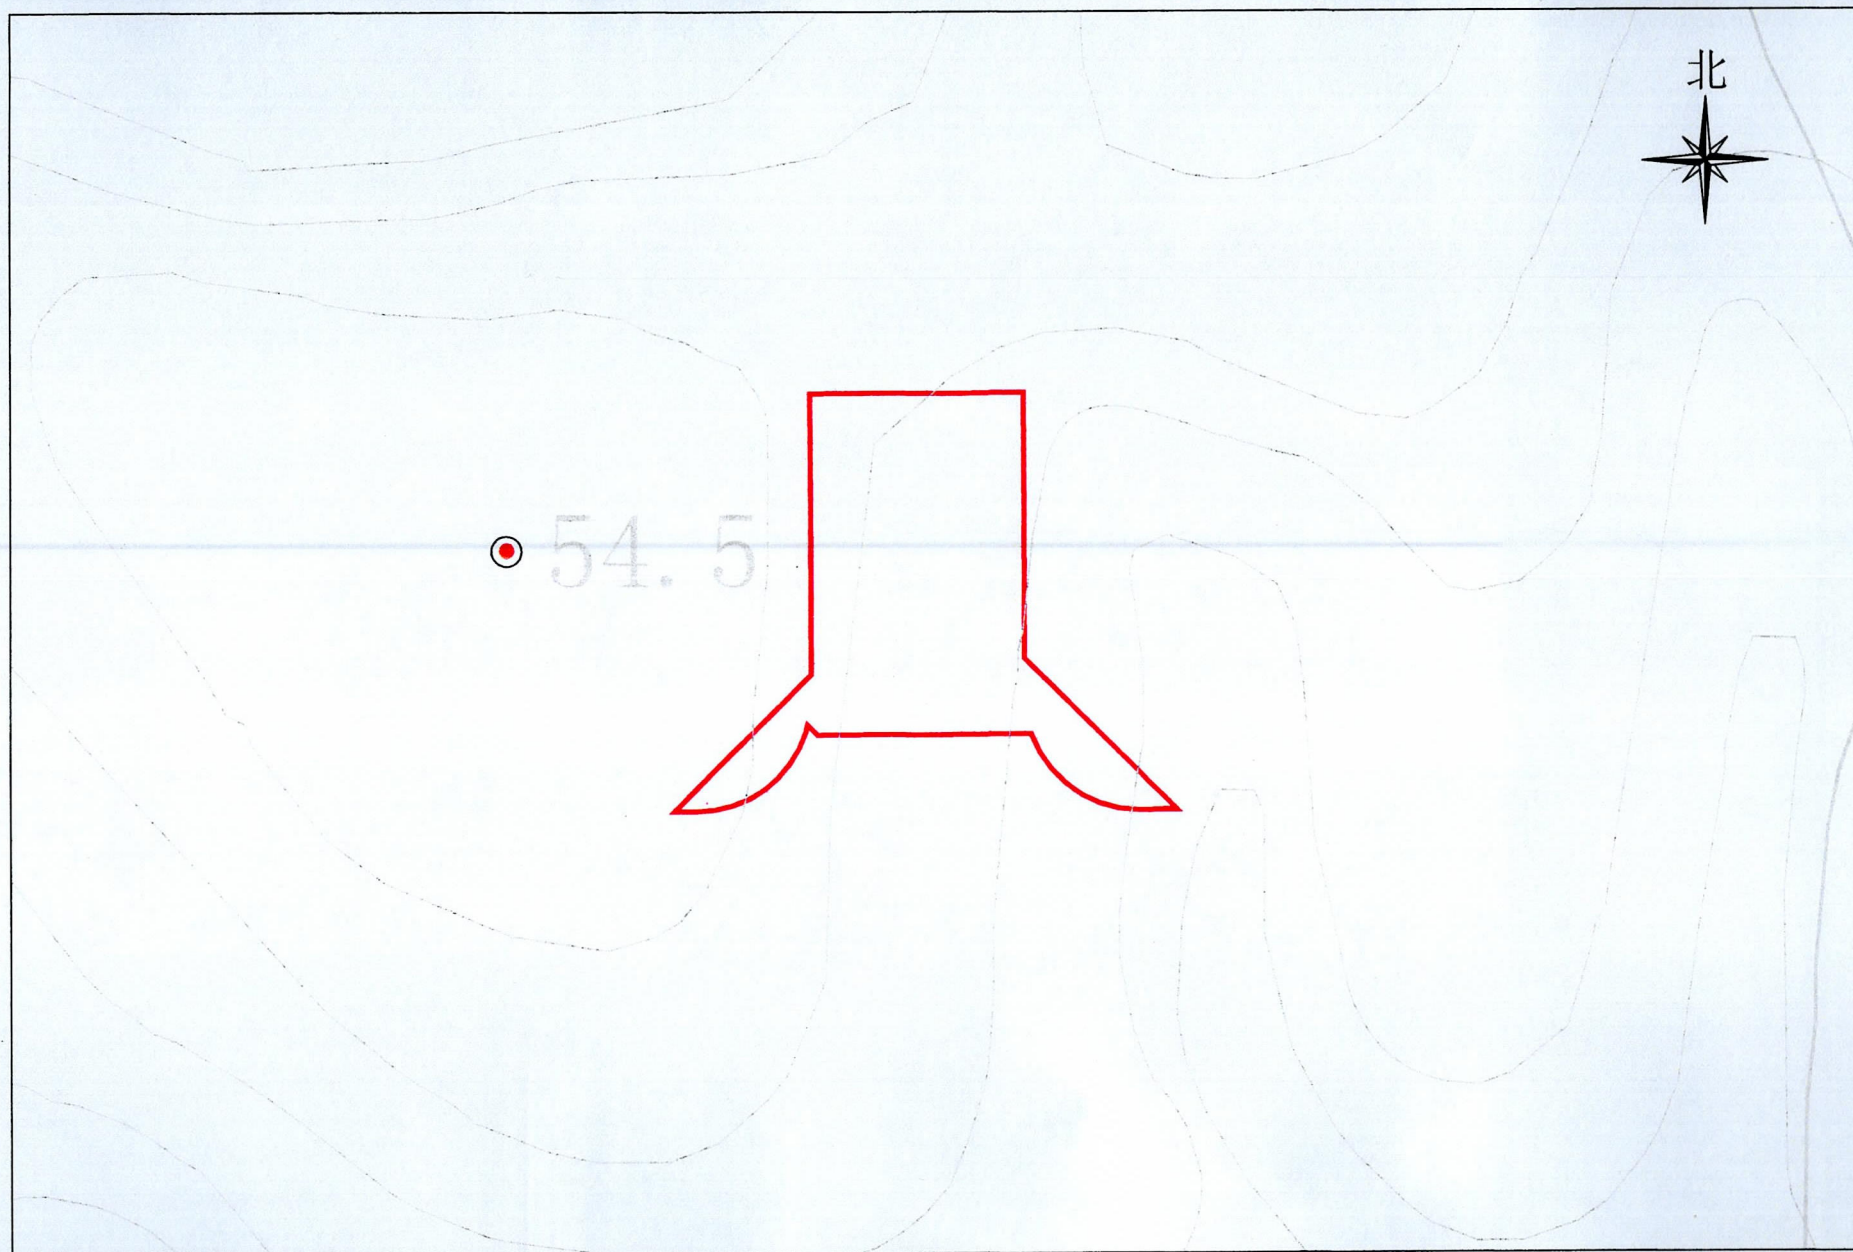

2000国家大地坐标系114°

比例：1:1000

总 面 积：1525.89m²

绘图日期：2024年7月