


(惠东县城镇建设用地（白花镇联丰村地段272.6820亩）项目）拟征收土地四至界线图

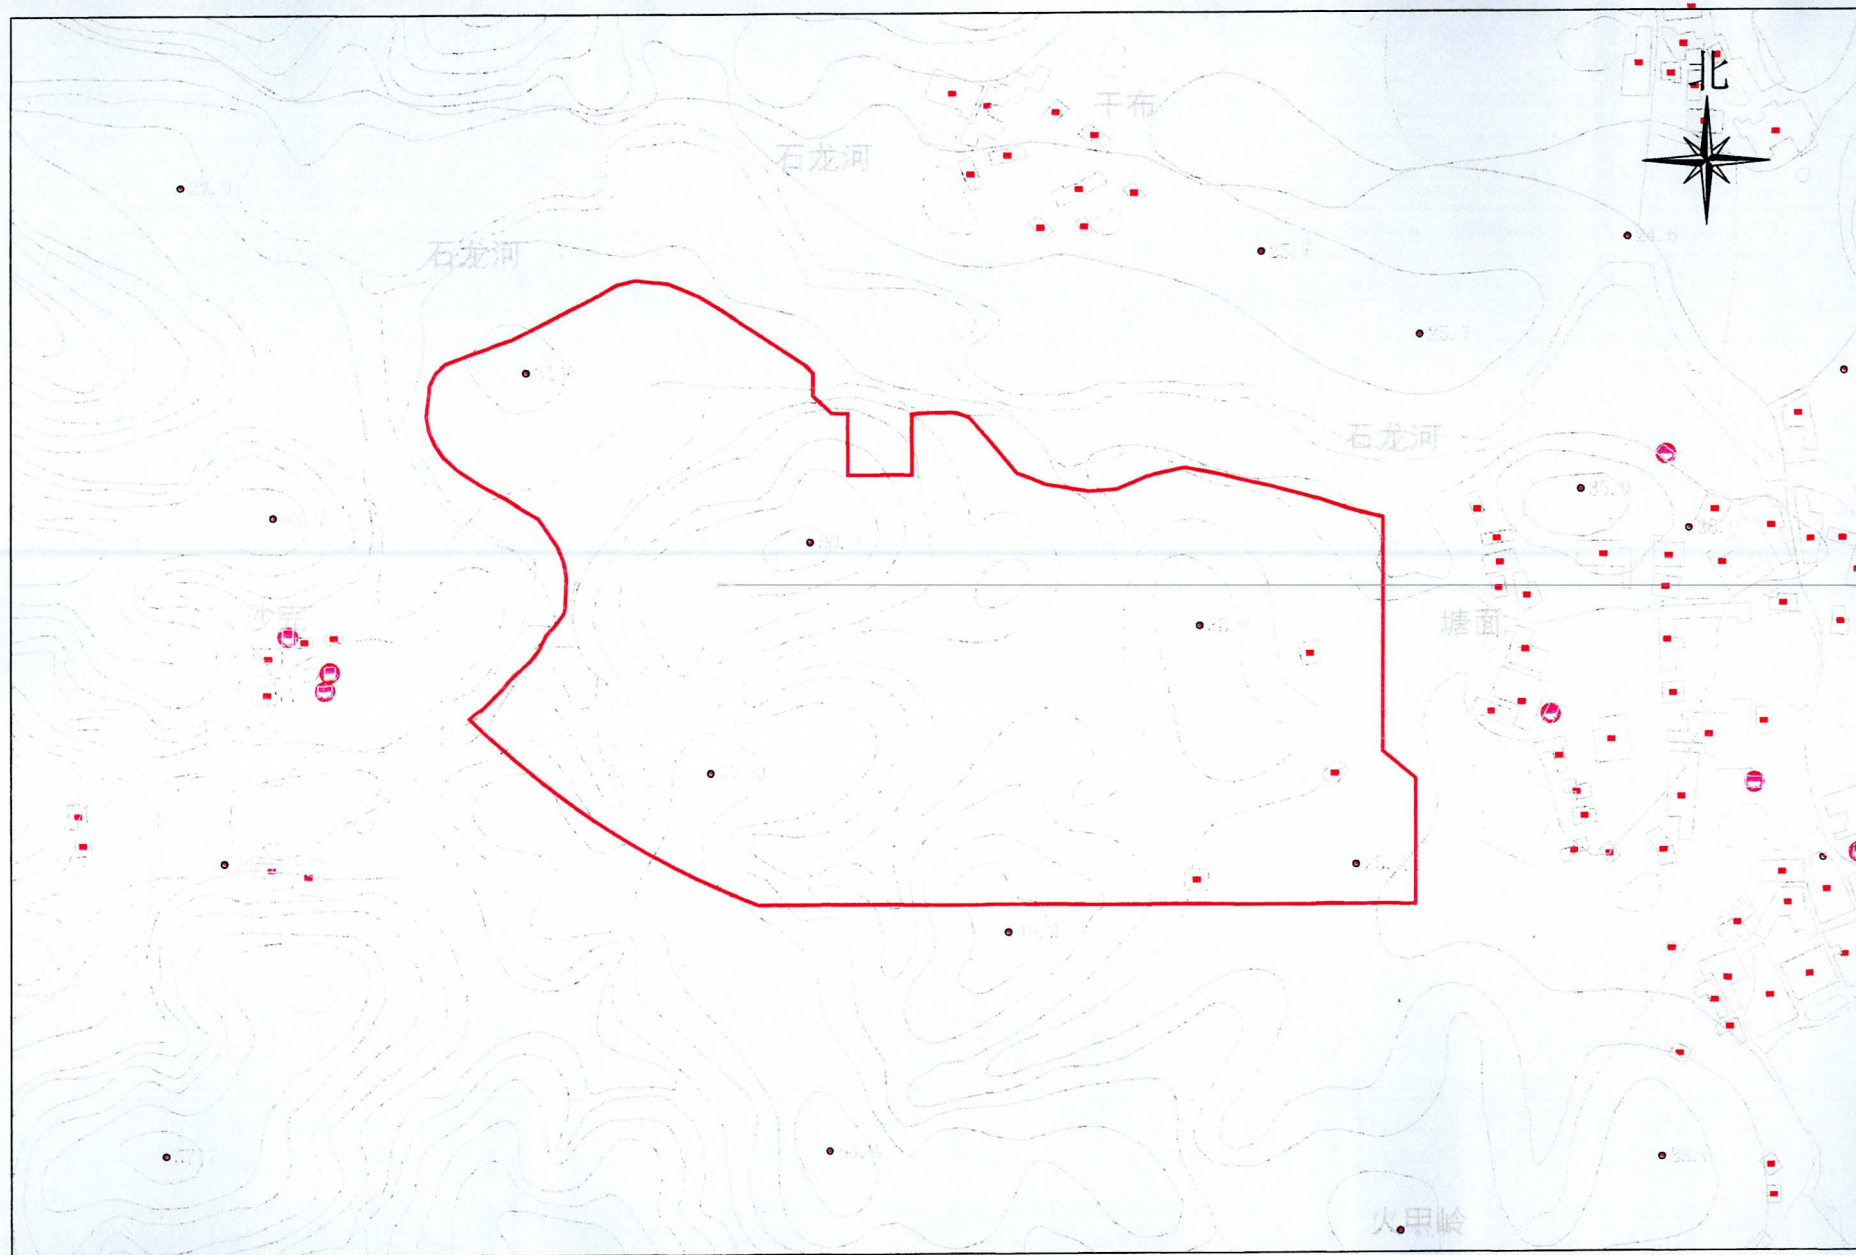

2000国家大地坐标系114°

绘图日期：2024年7月

比例：1:5000

总 面 积：181788.27m²