


惠州市博罗县2025年度第七十七批次城镇建设用地位置红线图(地块一)

界址点坐标表

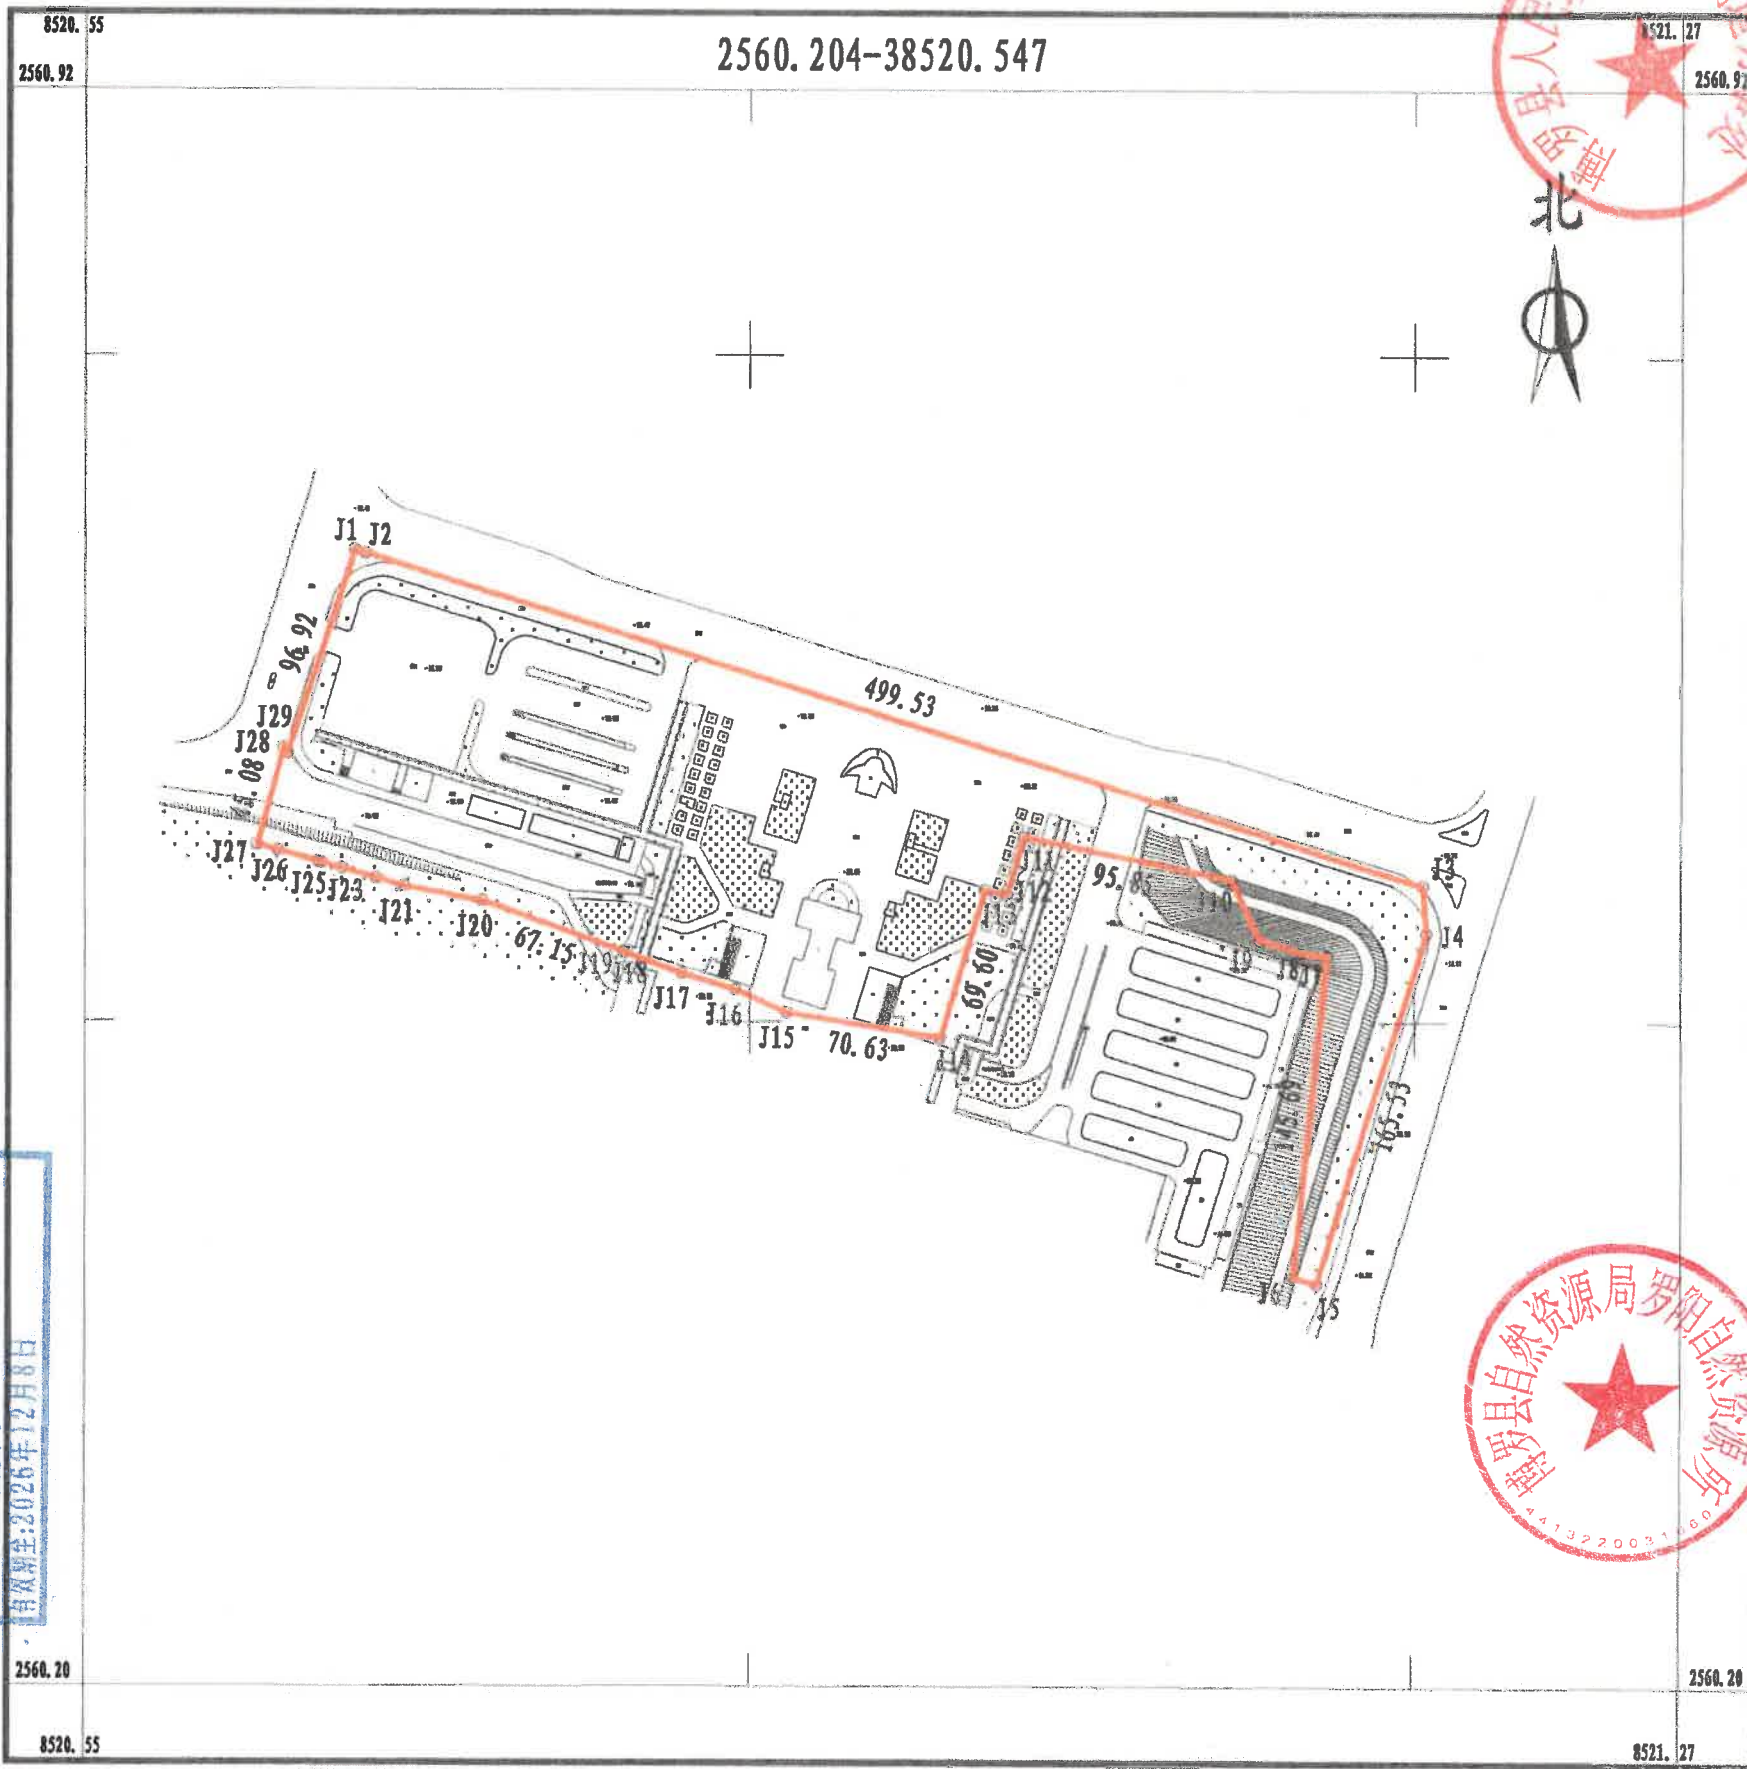

点号	X	Y	边长
J1	2560716.351	38520668.898	5.33
J2	2560714.760	38520673.982	499.53
J3	2560565.539	38521150.705	21.49
J4	2560544.107	38521152.293	165.53
J5	2560385.838	38521103.820	11.37
J6	2560388.880	38521092.865	145.69
J7	2560533.728	38521108.510	12.17
J8	2560535.313	38521096.448	20.00
J9	2560541.143	38521077.317	29.73
J10	2560568.018	38521064.599	95.85
J11	2560587.229	38520970.691	27.30
J12	2560561.111	38520962.731	9.60
J13	2560563.236	38520953.374	69.60
J14	2560496.659	38520933.084	70.63
J15	2560508.074	38520863.384	25.18
J16	2560518.232	38520840.345	25.00
J17	2560525.520	38520816.431	27.92
J18	2560535.053	38520790.184	0.21
J19	2560535.267	38520790.198	67.15
J20	2560557.998	38520727.014	36.06
J21	2560564.620	38520691.564	13.22
J22	2560568.173	38520678.829	16.08
J23	2560572.493	38520663.342	9.81
J24	2560575.130	38520653.890	1.52
J25	2560575.540	38520652.422	18.87
J26	2560580.611	38520634.243	9.89
J27	2560583.268	38520624.718	45.08
J28	2560626.736	38520636.677	2.91
J29	2560624.365	38520638.361	96.92
J1	2560716.351	38520668.898	

S=54232.00 平方米 合81.3480亩

出图专用章
单位名称:广东永冠测绘有限公司
业务经营范围:工程测量、地形图测绘、地籍测绘、不动产测绘、地理信息系统工程、测绘仪器销售、测绘技术服务
资质证书编号:乙测资字44506817
有效期限:2026年12月8日

2025年7月数字化测图。面积: 54232平方米
2000国家大地坐标系, 1985国家高程基准
此图单独使用时, 不作为权属依据。
2017年版图式。

1: 3000