


惠州市博罗县2025年度第十九批次城镇建设用地（博罗龙华镇龙华村前湖股份经济合作社农民集体）用地红线图

2565.364-38509.087

界址点坐标表

点号	X	Y	边长
J1	2565592.205	38509234.503	69.89
J2	2565547.541	38509288.261	
J3	2565515.587	38509326.721	50.00
J4	2565511.441	38509323.749	5.10
J5	2565507.602	38509320.998	4.72
J6	2565477.705	38509299.569	36.78
J7	2565422.557	38509260.042	67.85
J8	2565476.470	38509176.417	99.50
J9	2565489.619	38509163.850	18.19
J1	2565592.205	38509234.503	124.56
S=14358.00 平方米 合21.5370亩			

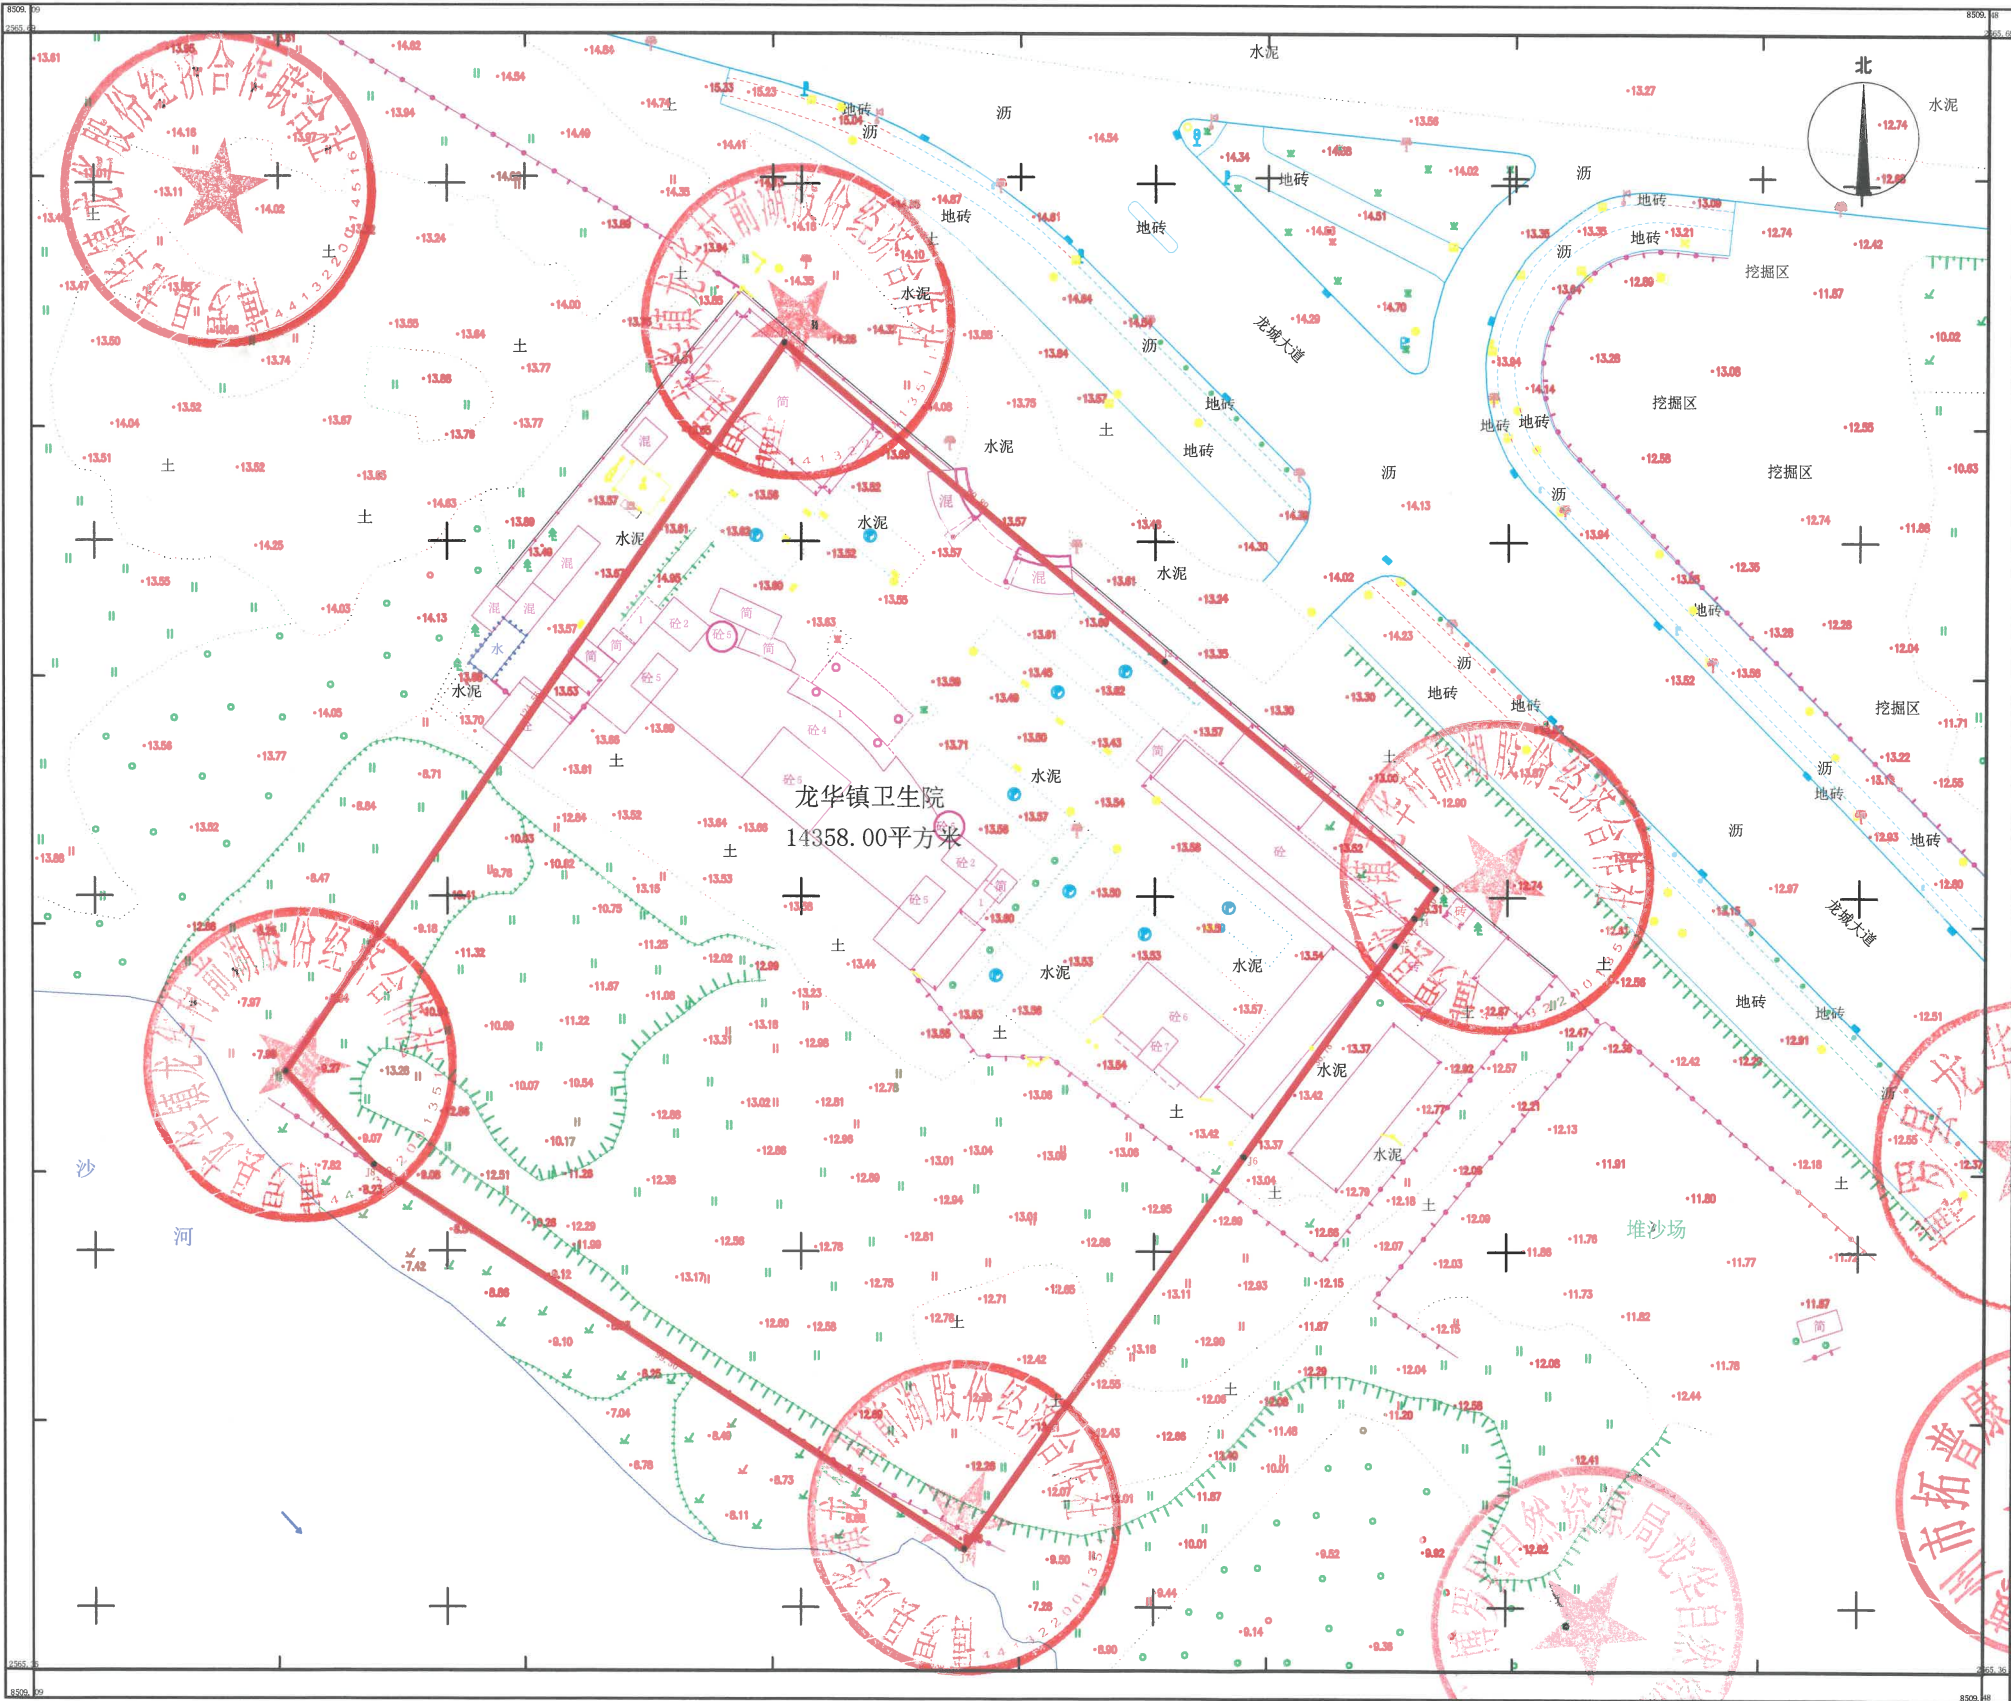

惠州市拓普康测绘有限公司

2025年7月数字化制图。面积：14358平方米。
2000国家大地坐标系
1985国家高程基准
2007年版图式

1:500

测量人：艾诗远
制图人：黄山华