


拟征收土地四至界线图

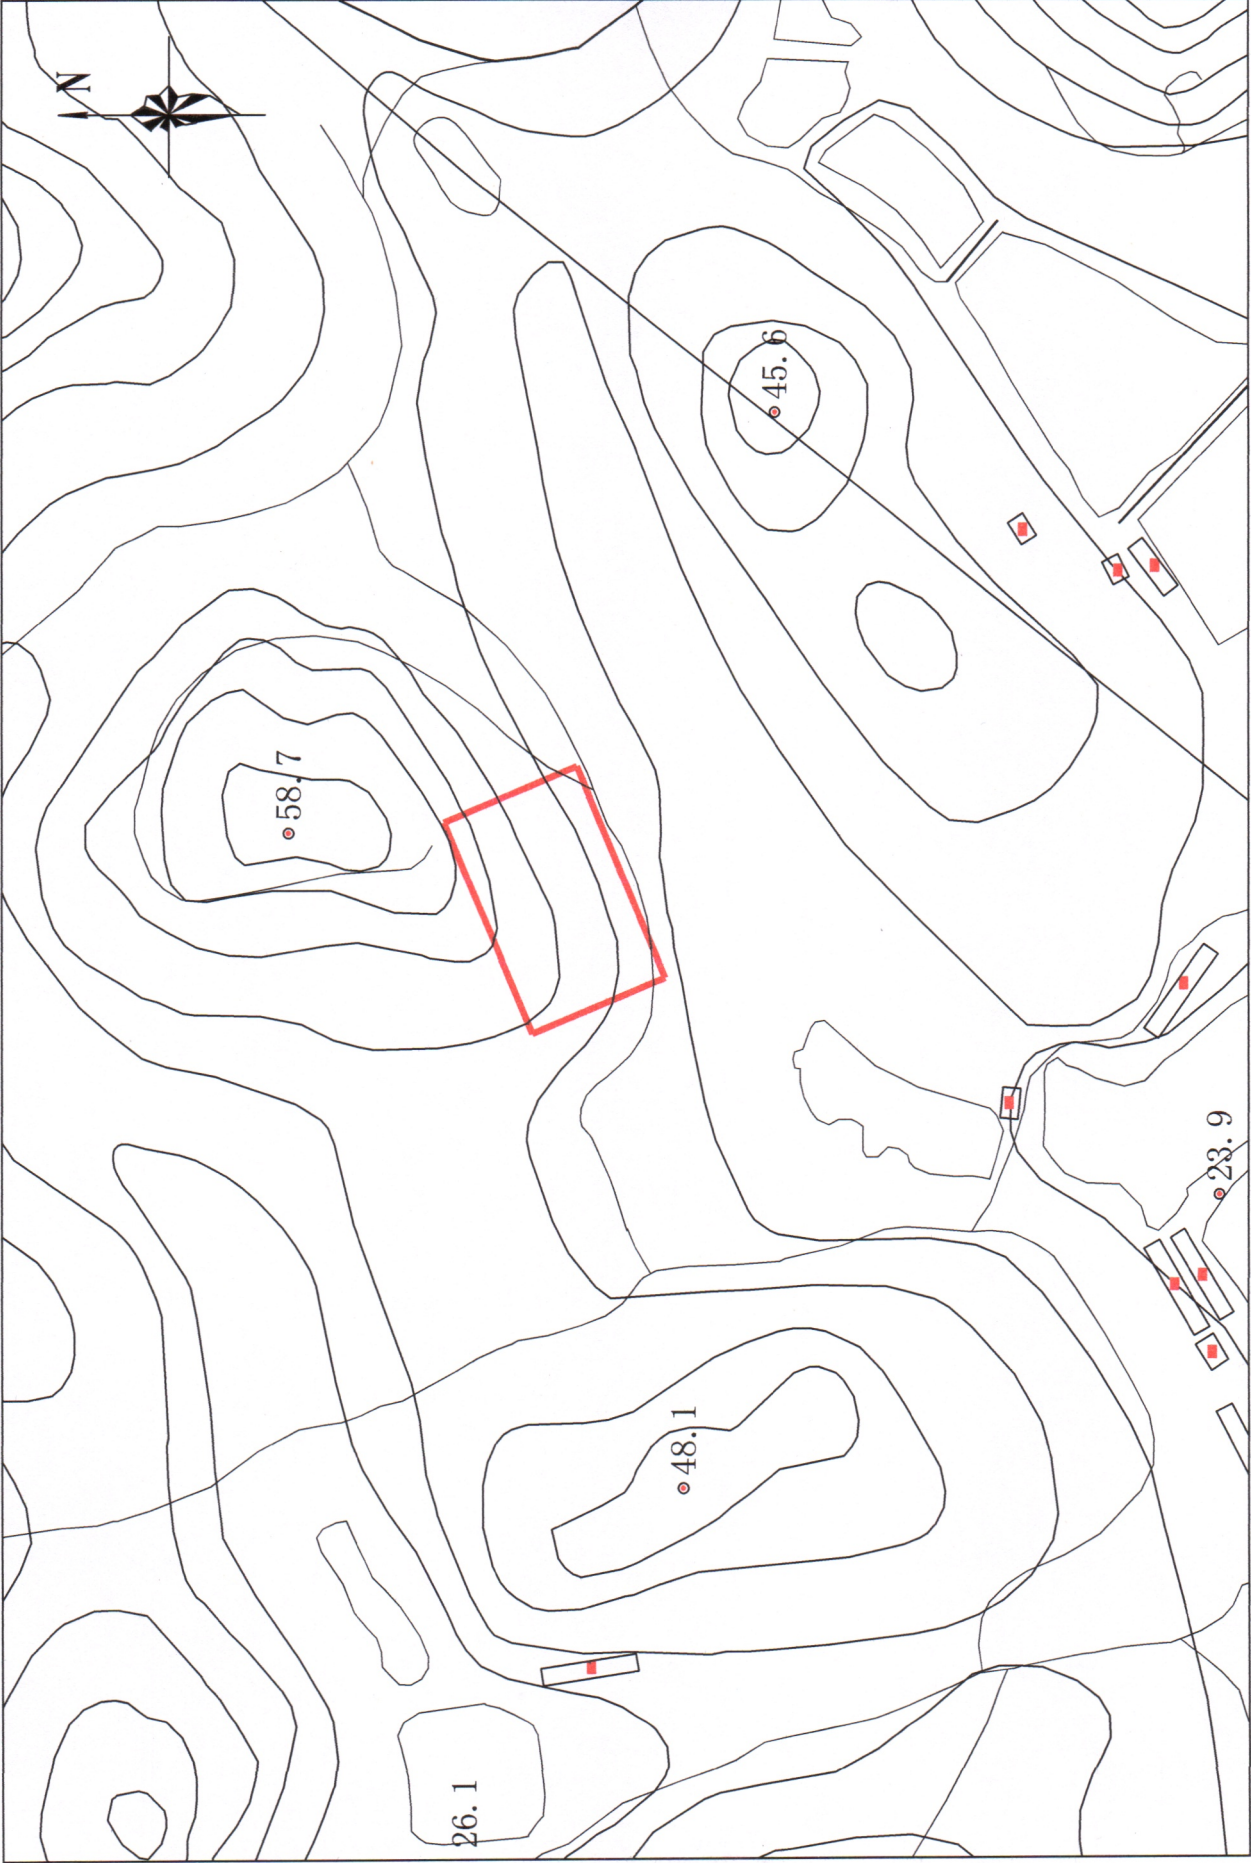

2000国家大地坐标系114°
绘图日期：2025年9月

比例：1:3000

总面积：5187.00M²