


惠州市博罗县2025年度第九十六批次城镇建设用地位置红线图（地块一）

界址点坐标表

点 号	X	Y	边 长
J1	2560691.417	38496129.326	26.21
J2	2560689.361	38496155.454	3.85
J3	2560685.507	38496155.528	26.67
J4	2560686.573	38496128.880	4.86
J1	2560691.417	38496129.326	
S=115.0 平方米 合0.1726亩			

出图专用章
广东永冠测绘有限公司
图号:乙测资字44506817
有效期至:2026年12月8日

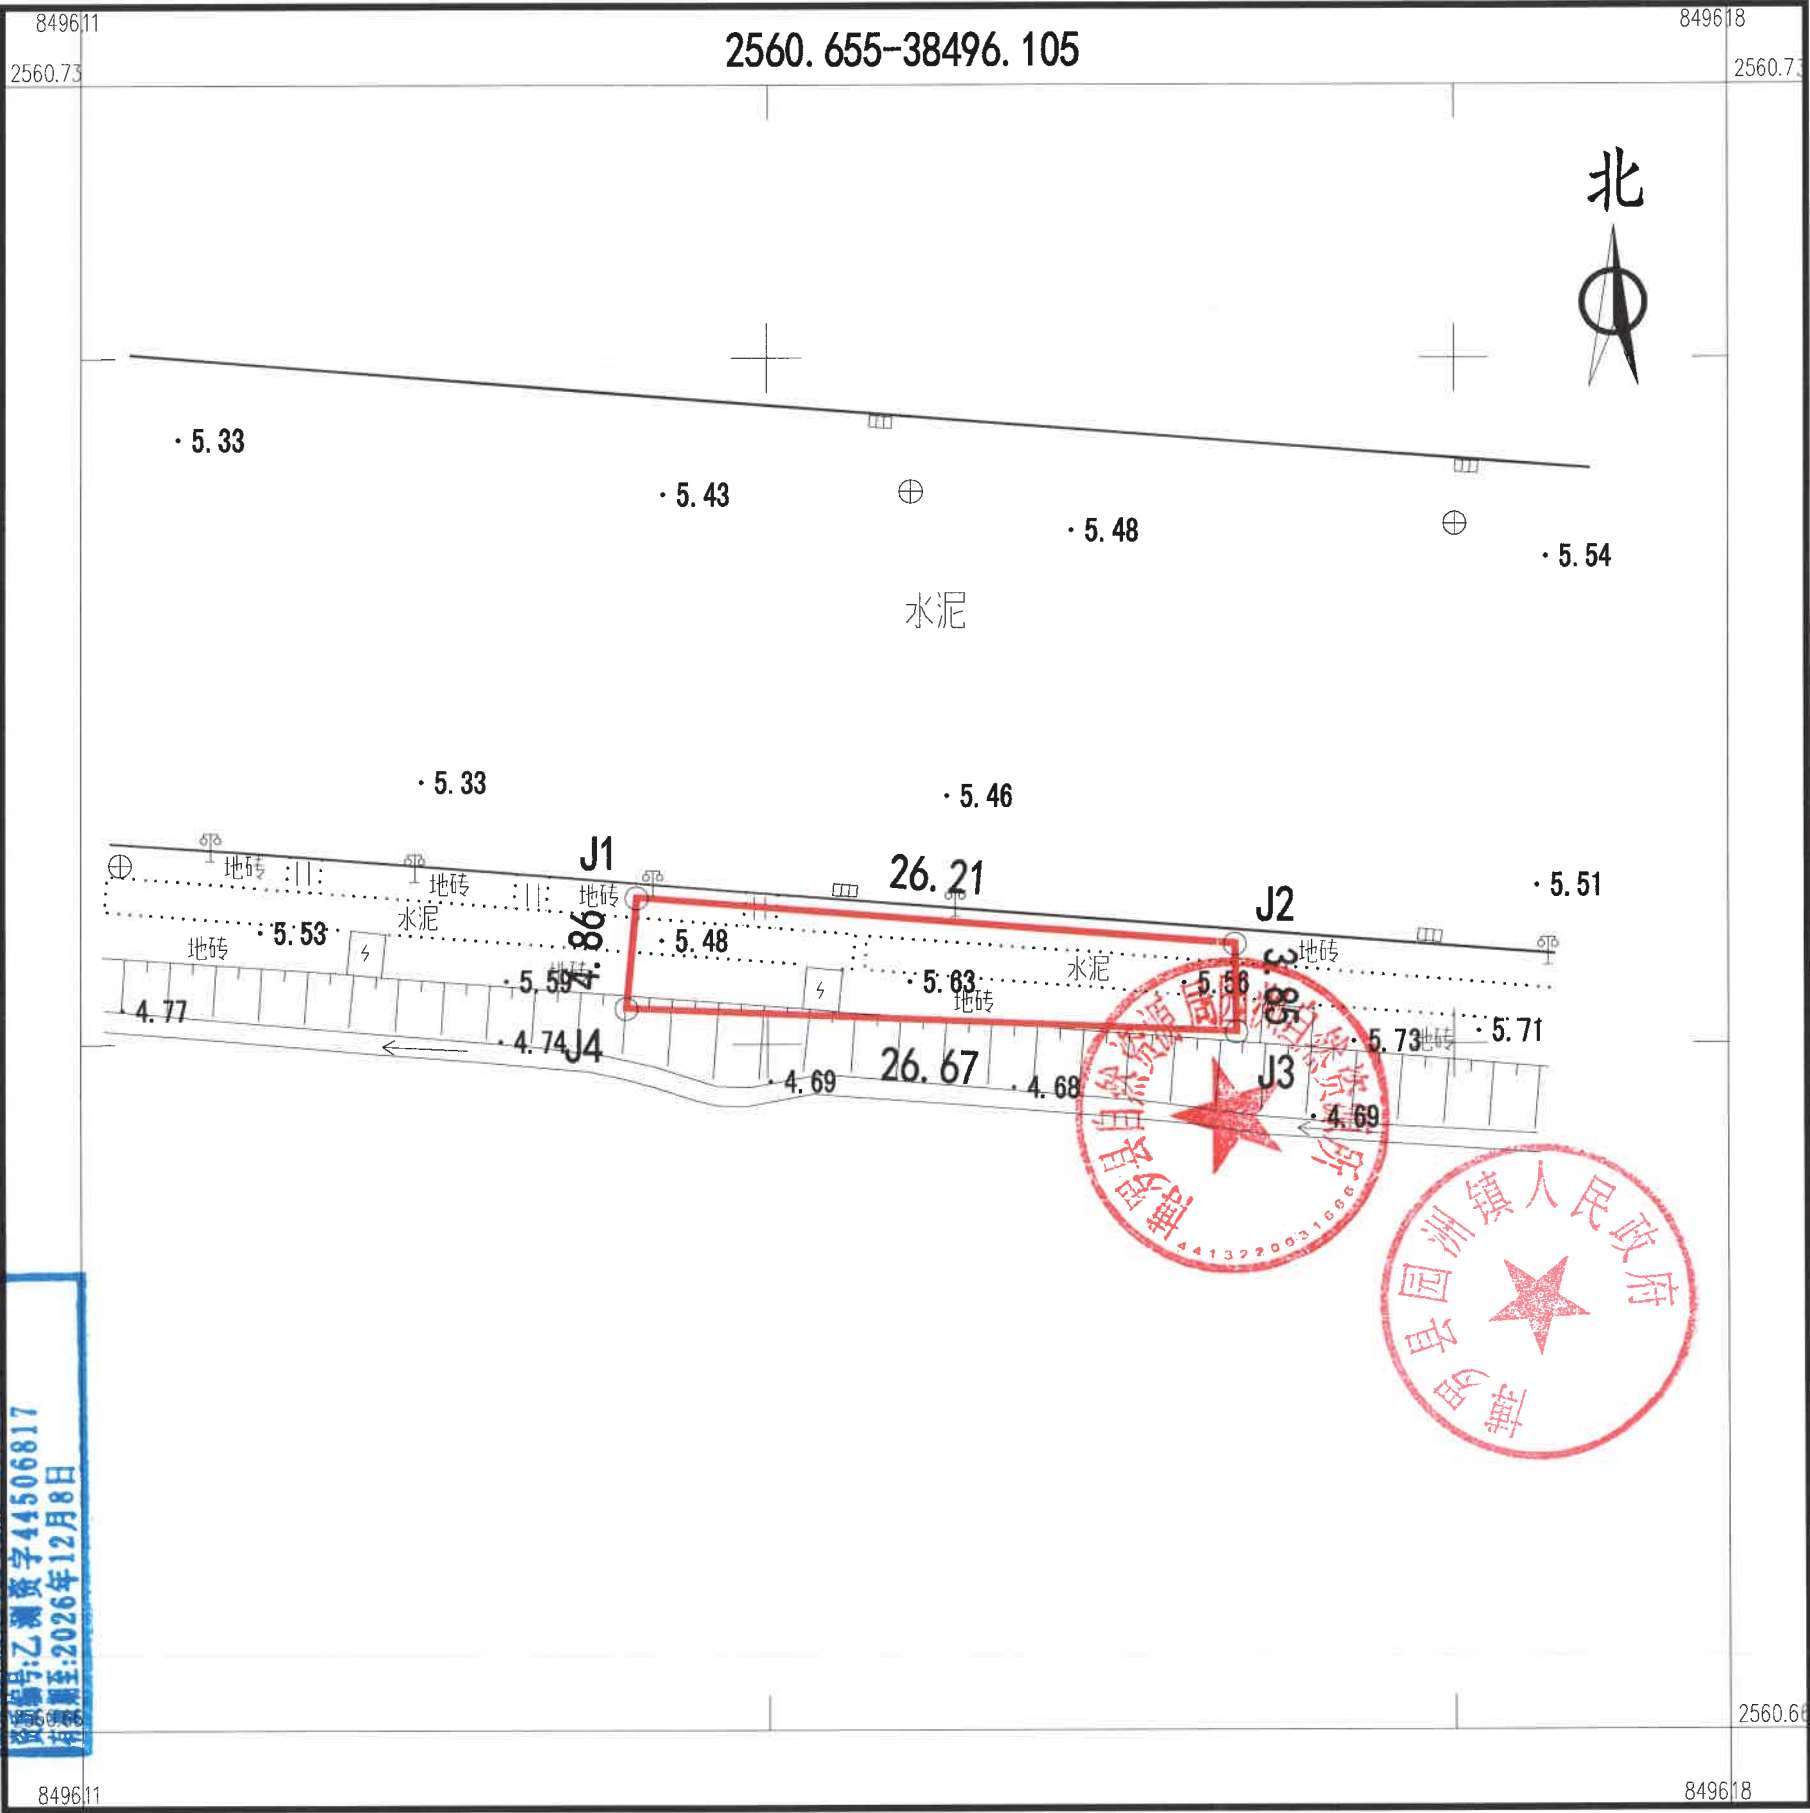


2025年7月数字化测图，面积:115平方米
2000国家大地坐标系，1985国家高程基准。
此图单独使用时，不作为权属依据。
2017年版图式。

1:300

惠州市博罗县2025年度第九十六批次城镇建设用地位置红线图（地块四）

界址点坐标表

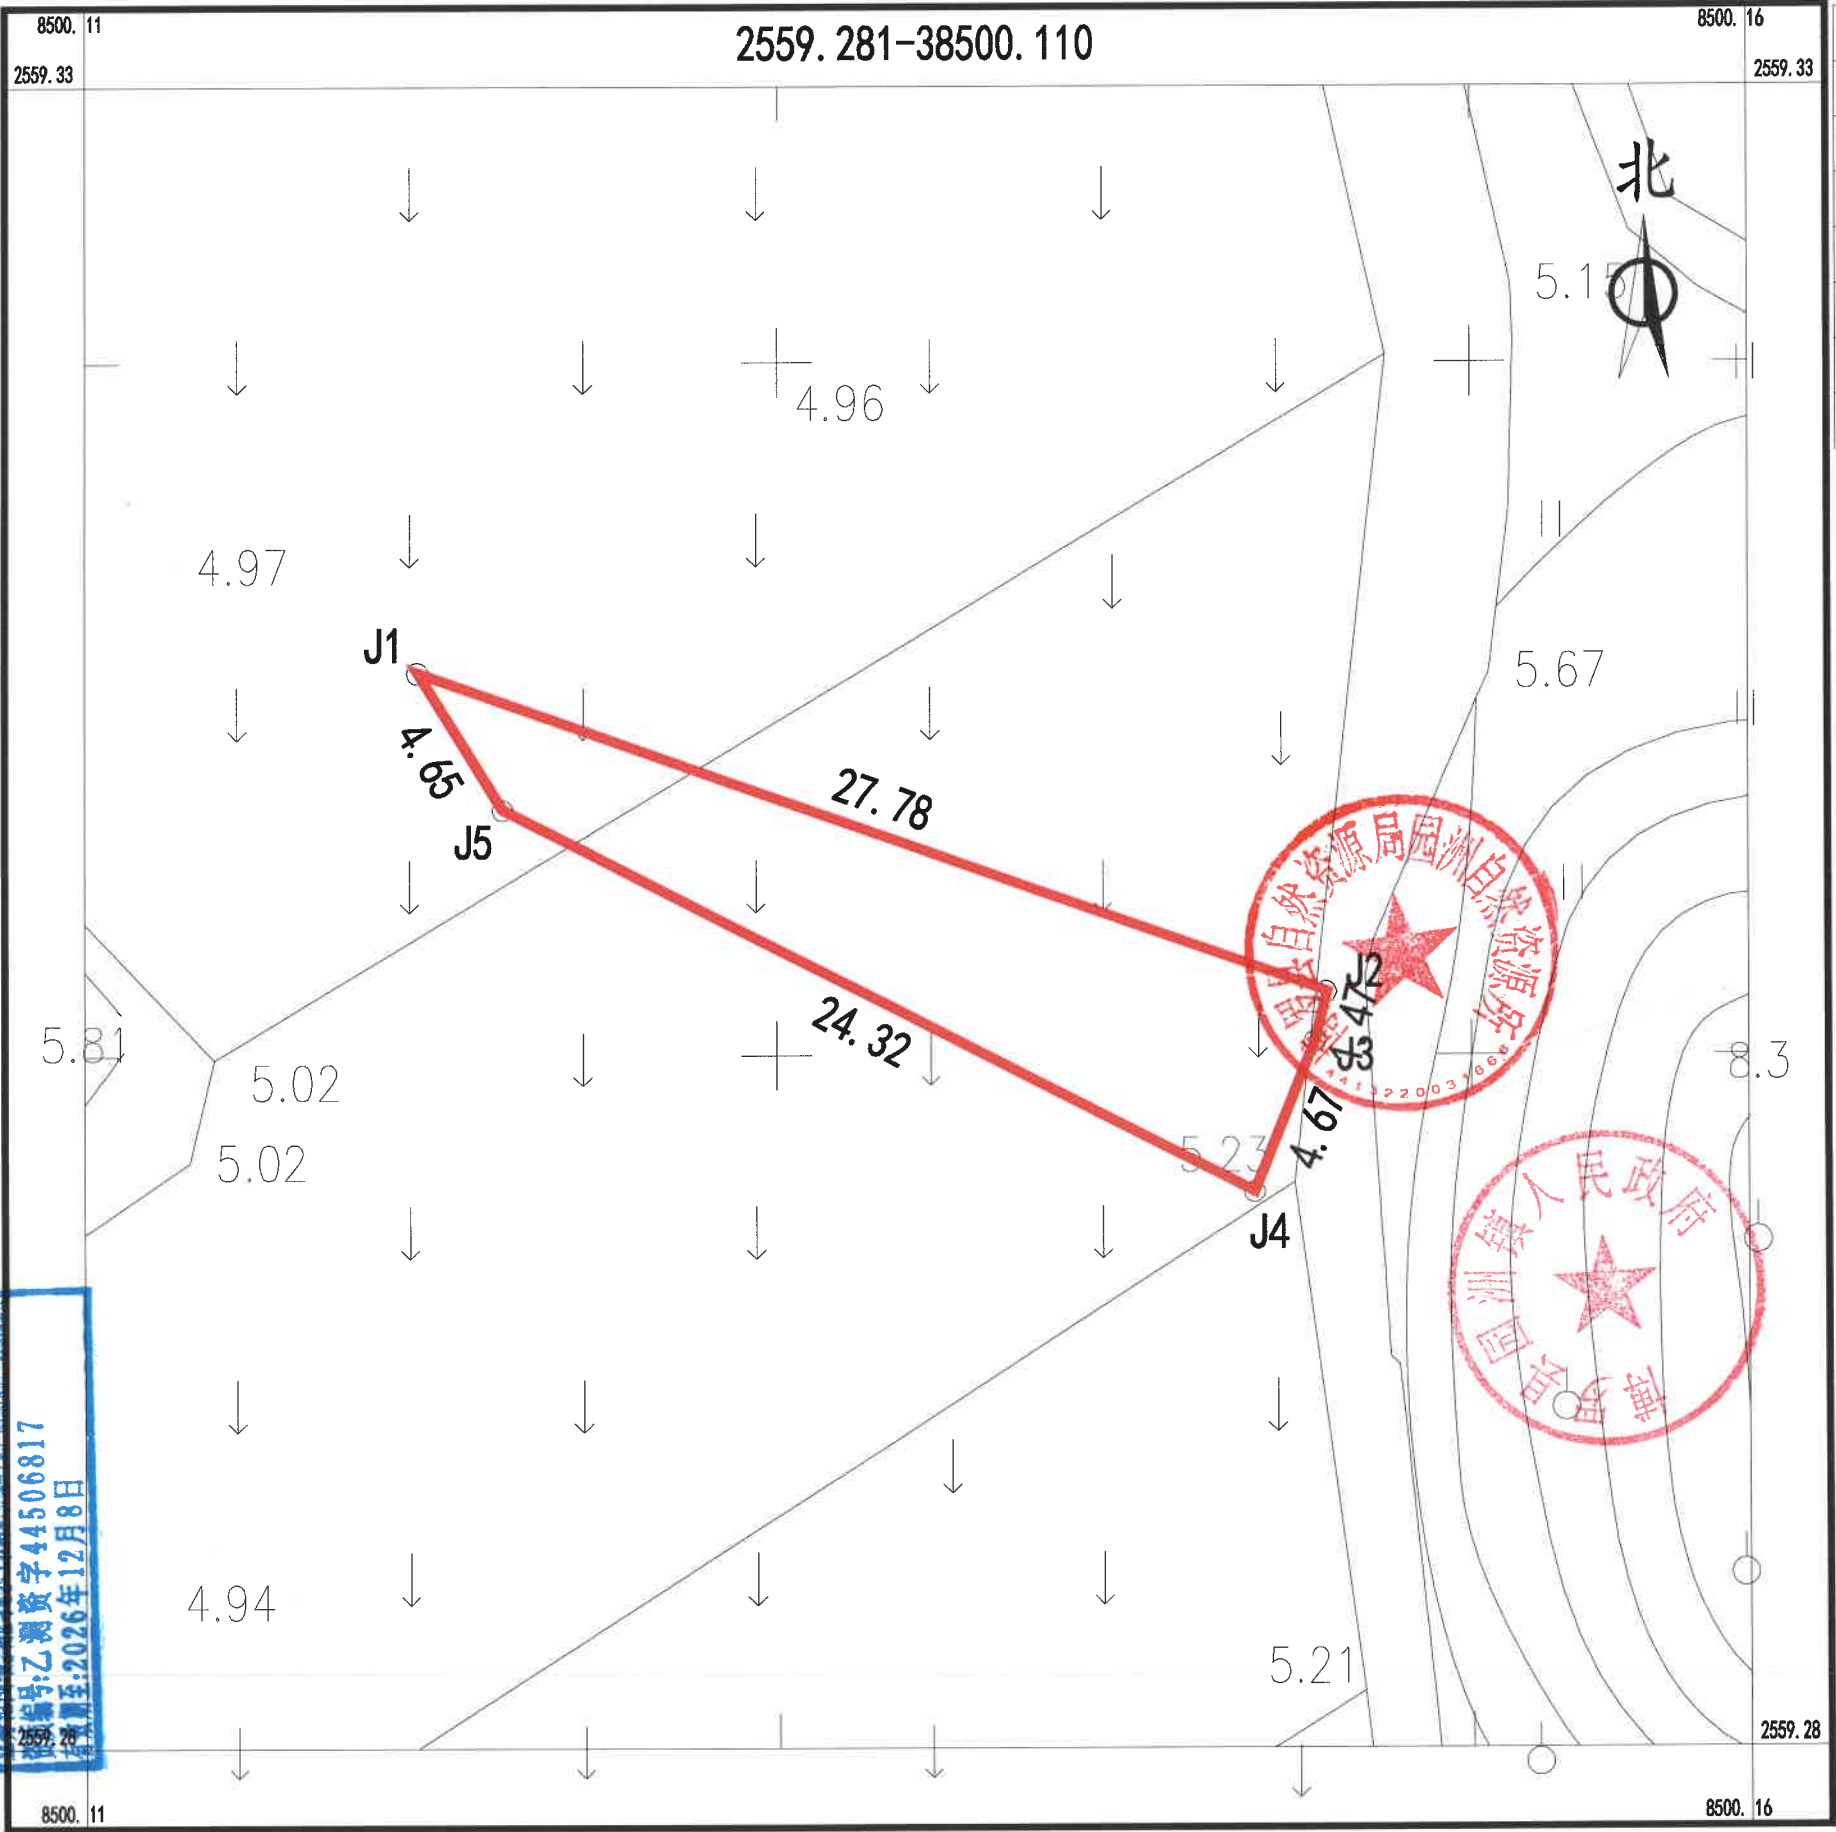

点 号	X	Y	边 长
J1	2559312.058	38500119.638	27.78
J2	2559302.810	38500145.829	
J3	2559301.381	38500145.472	1.47
J4	2559297.044	38500143.737	4.67
J5	2559308.105	38500122.076	24.32
J1	2559312.058	38500119.638	4.65
S=115.00 平方米 合0.1725亩			


出图专用章
广东永冠测绘有限公司
编号:乙测资字44506817
有效期至:2026年12月8日

2025年7月数字化测图。面积: 115平方米
2000国家大地坐标系, 1985国家高程基准
此图单独使用时, 不作为权属依据。
2017年版图式。

1:200

惠州市博罗县2025年度第九十六批次城镇建设用地位置红线图（地块五）

界址点坐标表

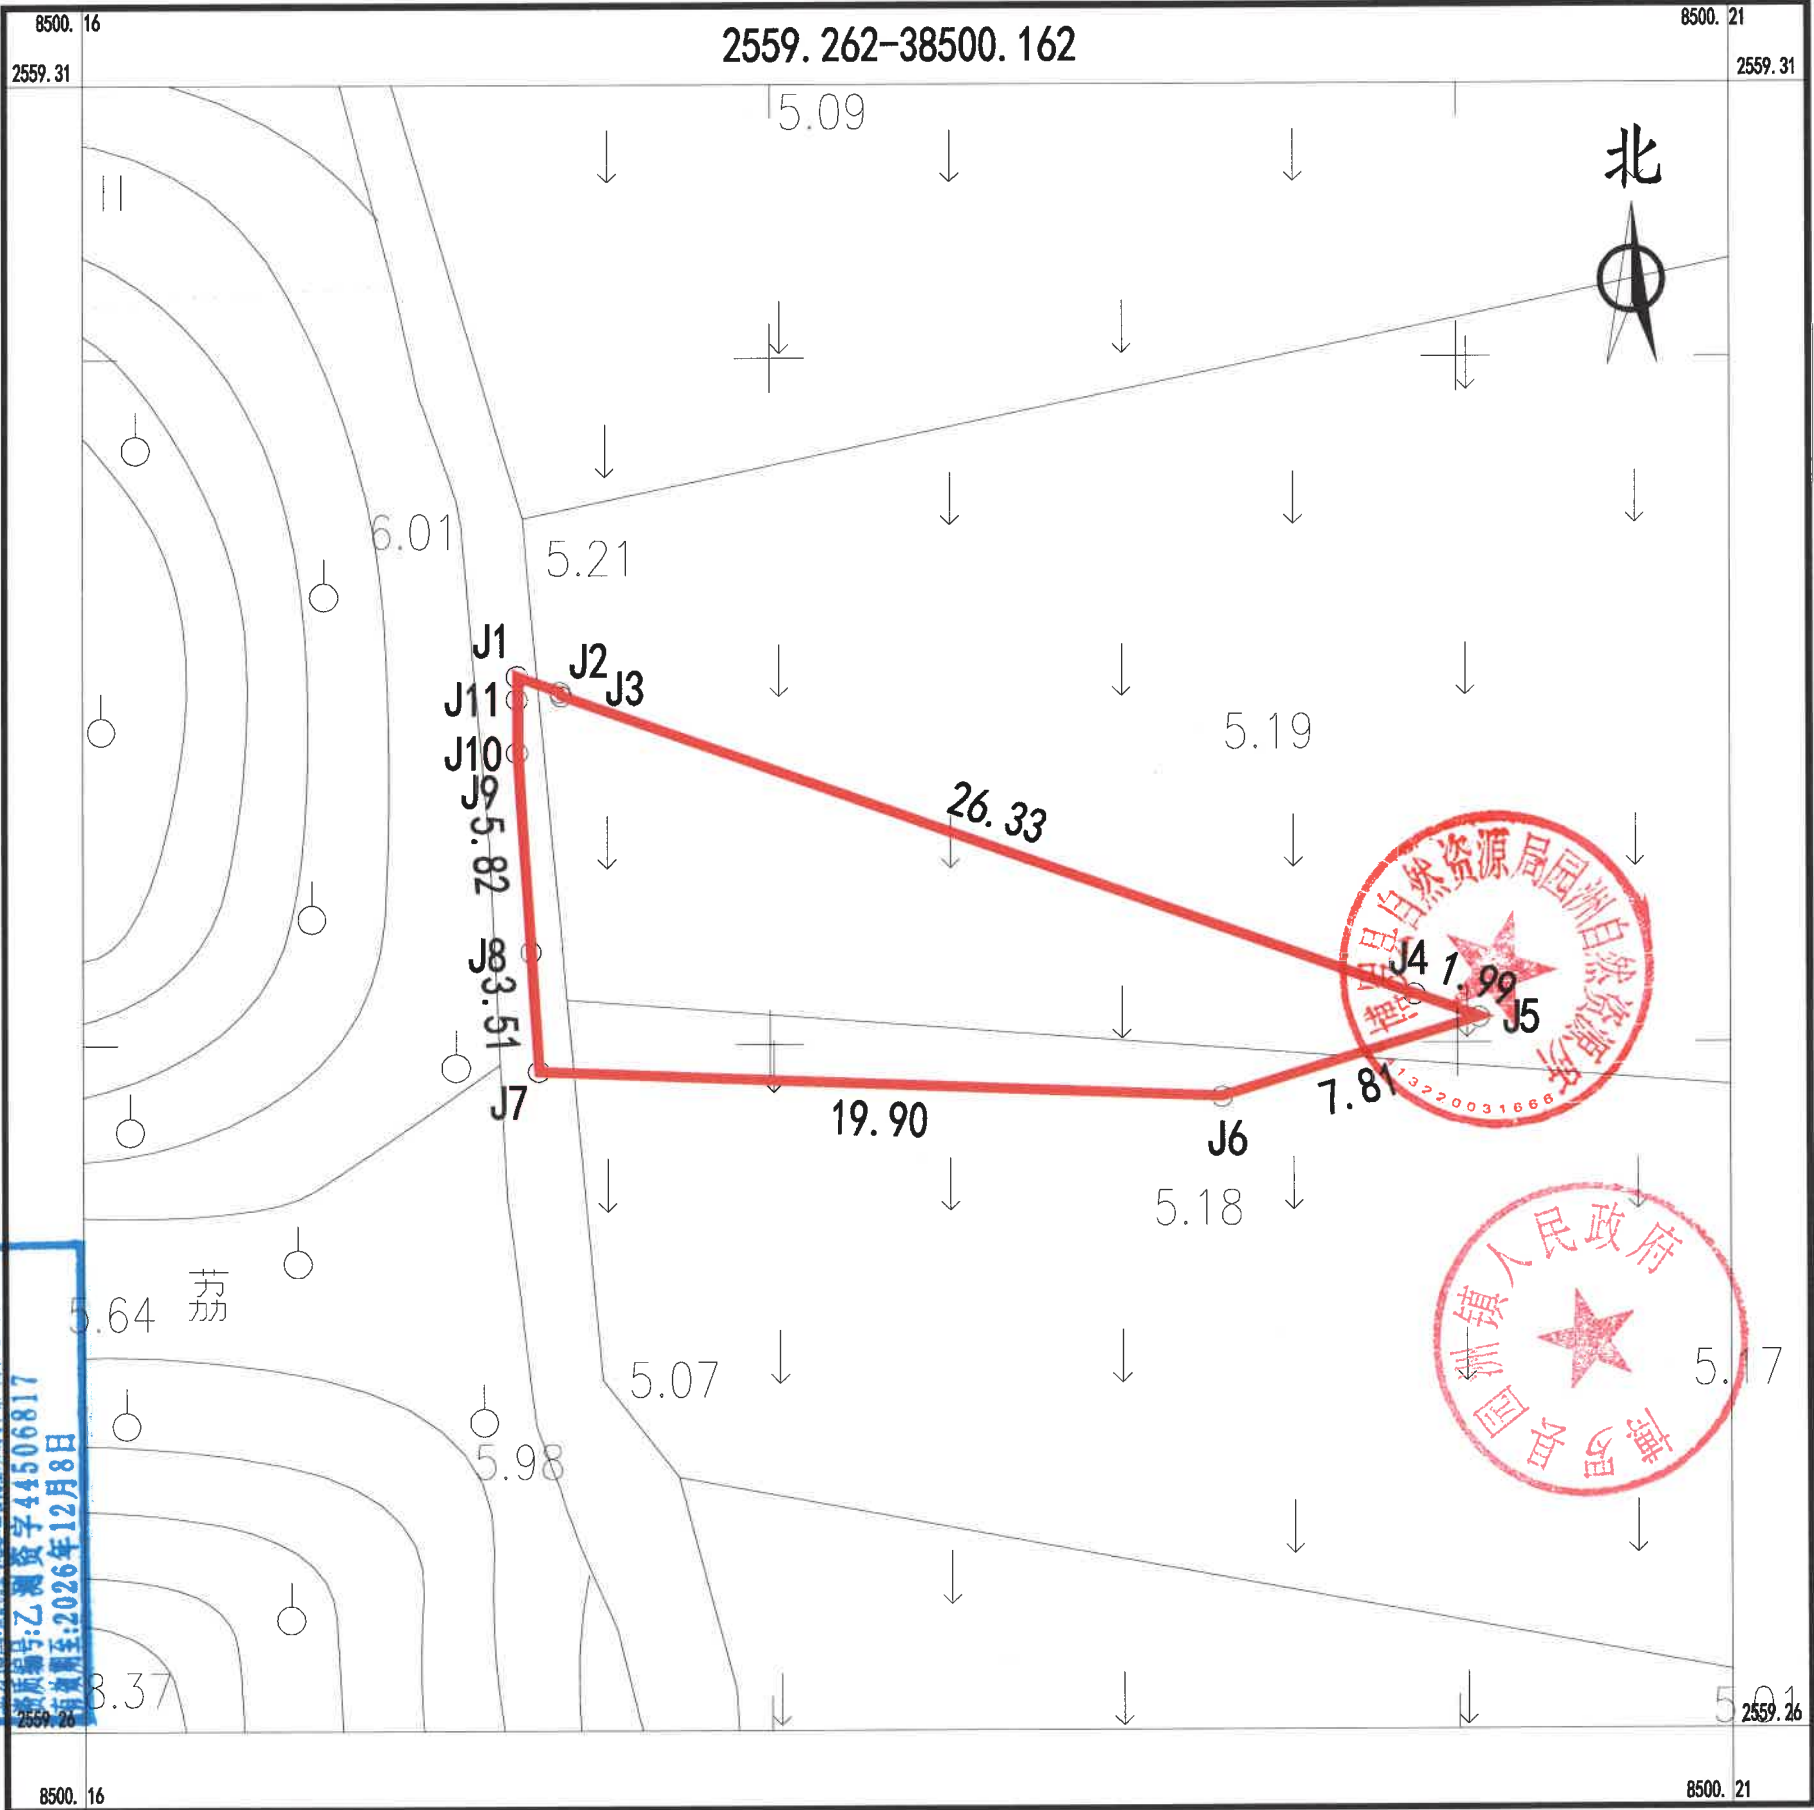

点 号	X	Y	边 长
J1	2559292.719	38500174.683	1.30
J2	2559292.287	38500175.907	0.12
J3	2559292.173	38500175.950	26.33
J4	2559283.407	38500200.774	1.99
J5	2559282.742	38500202.651	7.81
J6	2559280.436	38500195.188	19.90
J7	2559281.204	38500175.307	3.51
J8	2559284.710	38500175.072	5.82
J9	2559290.520	38500174.683	0.01
J10	2559290.531	38500174.683	1.53
J11	2559292.062	38500174.682	0.66
J1	2559292.719	38500174.683	
S=183.00 平方米 合0.2745亩			

2025年7月数字化测图。面积：183平方米
2000国家大地坐标系，1985国家高程基准
此图单独使用时，不作为权属依据。
2017年版图式。

1:200