



惠州市博罗县2025年度第九十七批次城镇建设用地位置红线图（地块一）

界址点坐标表

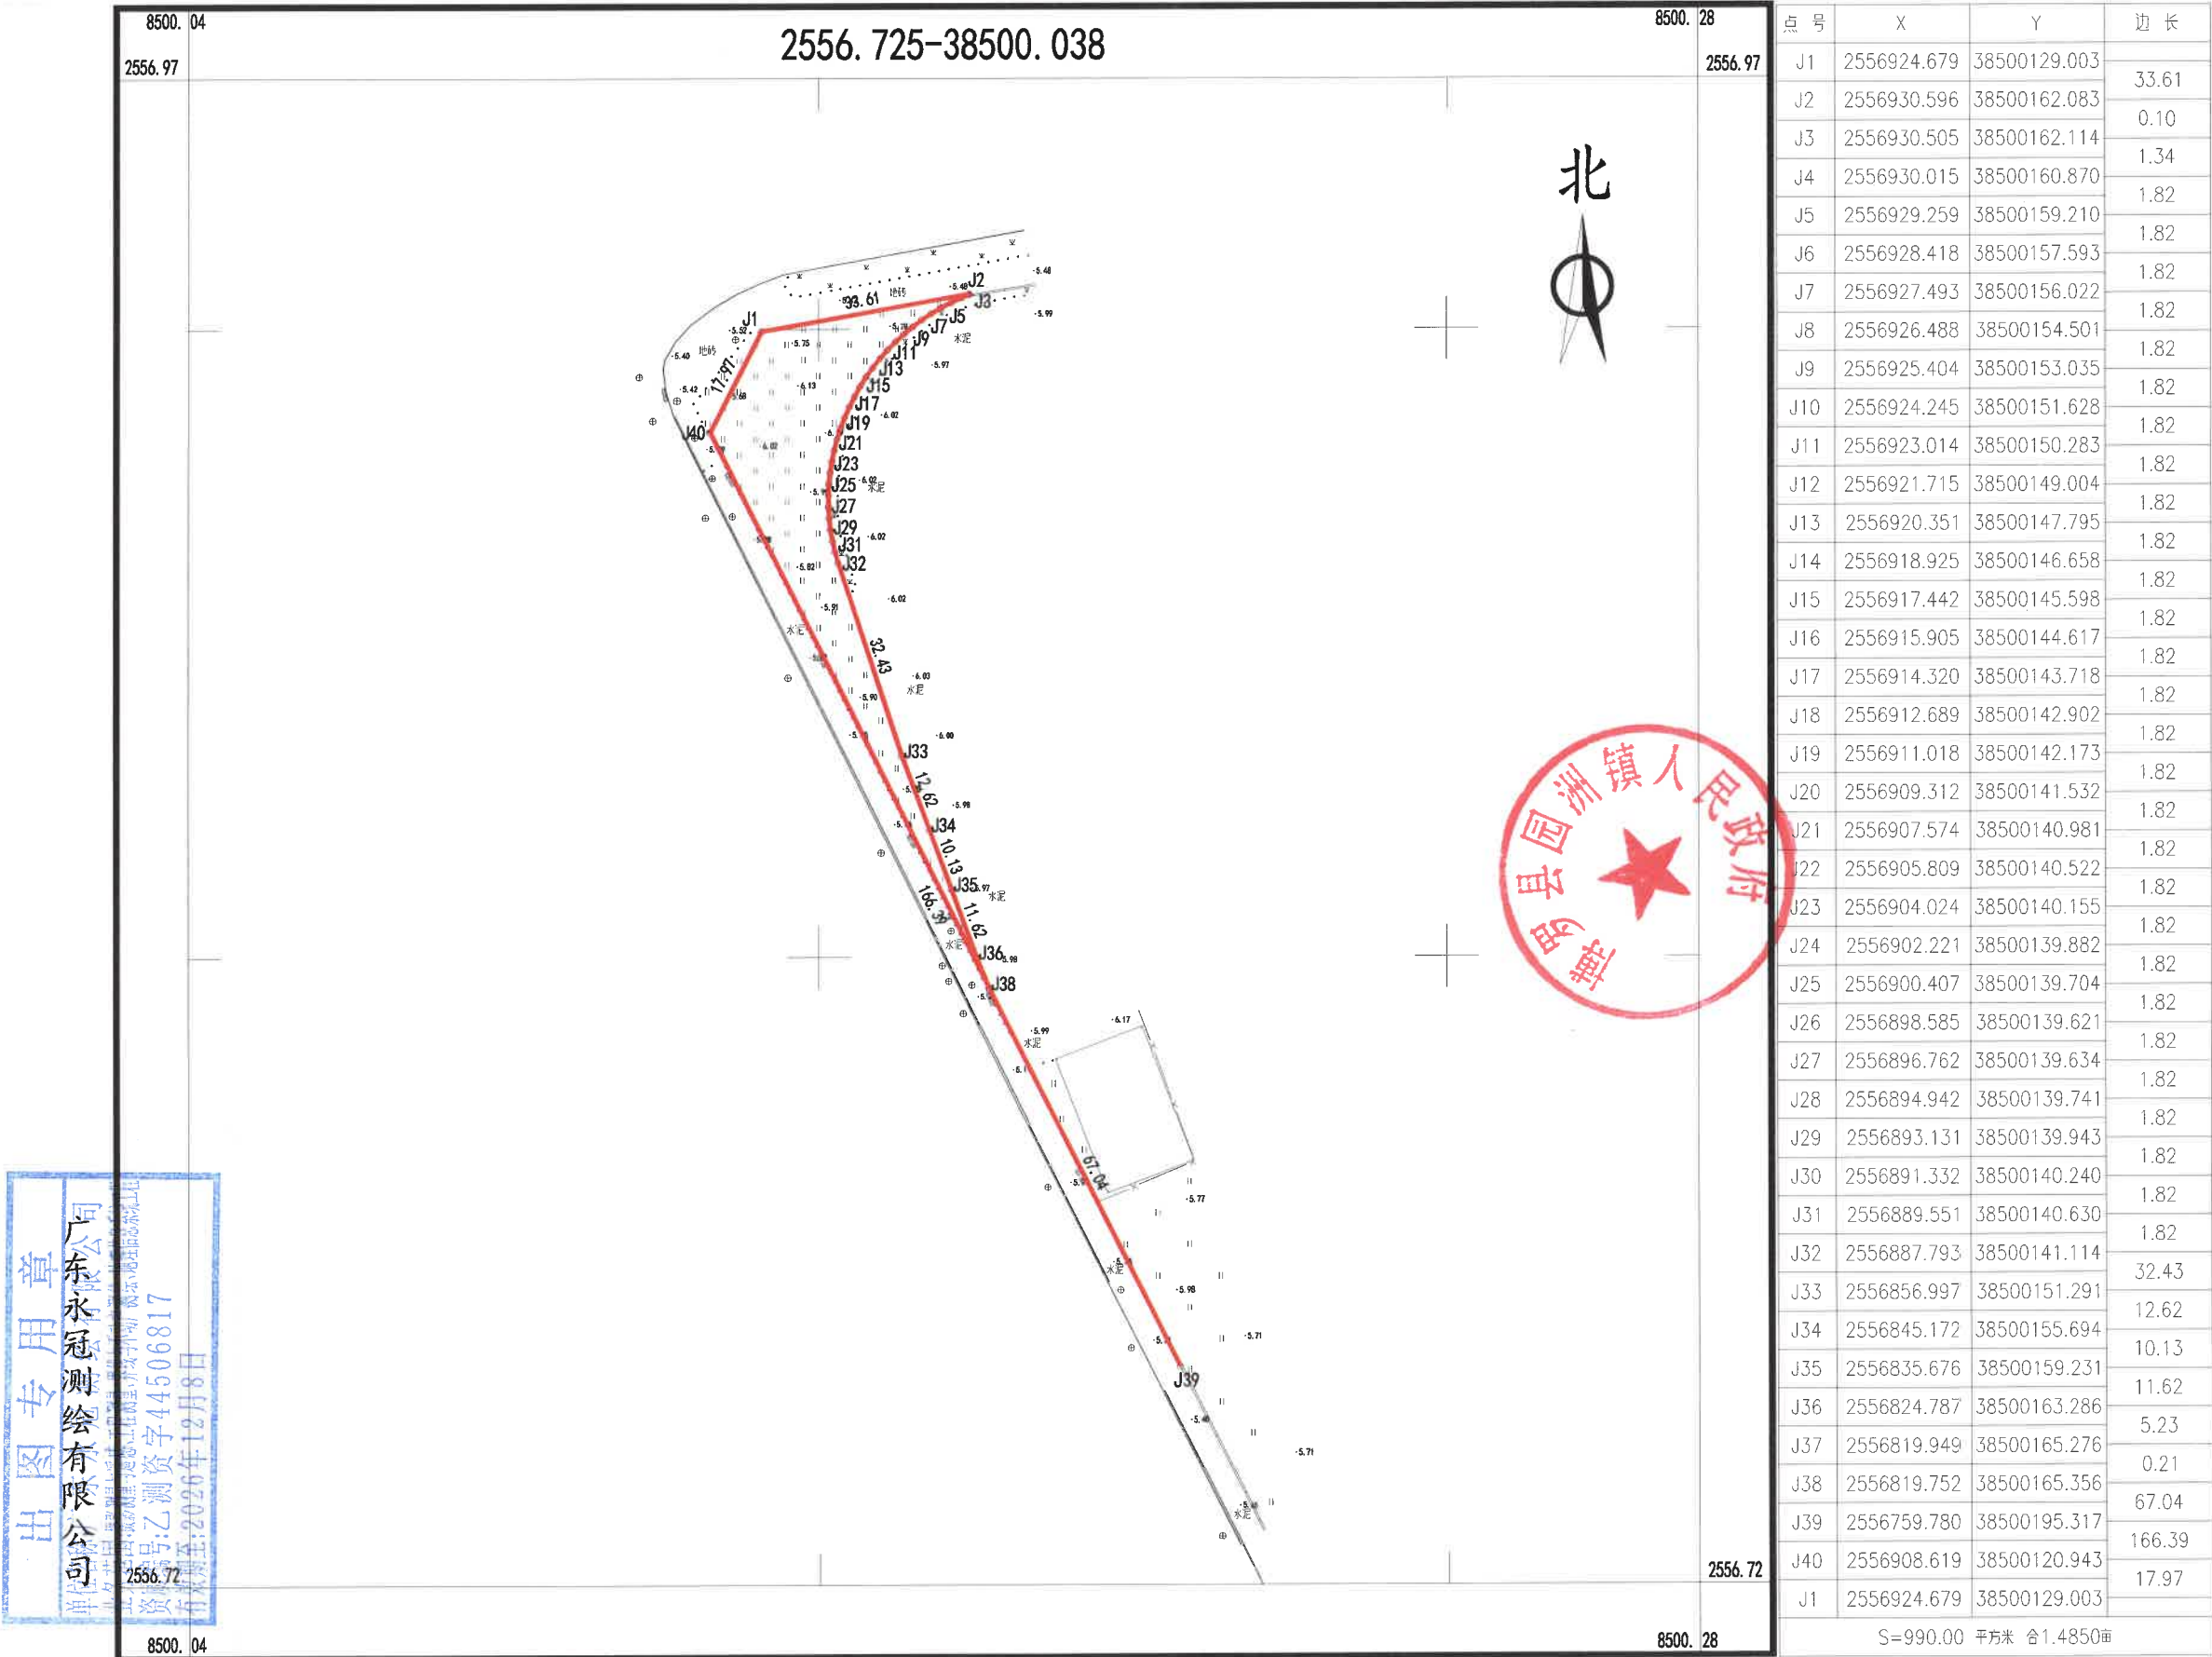

惠州市博罗县2025年度第九十七批次城镇建设用地位置红线图（地块二）

界址点坐标表

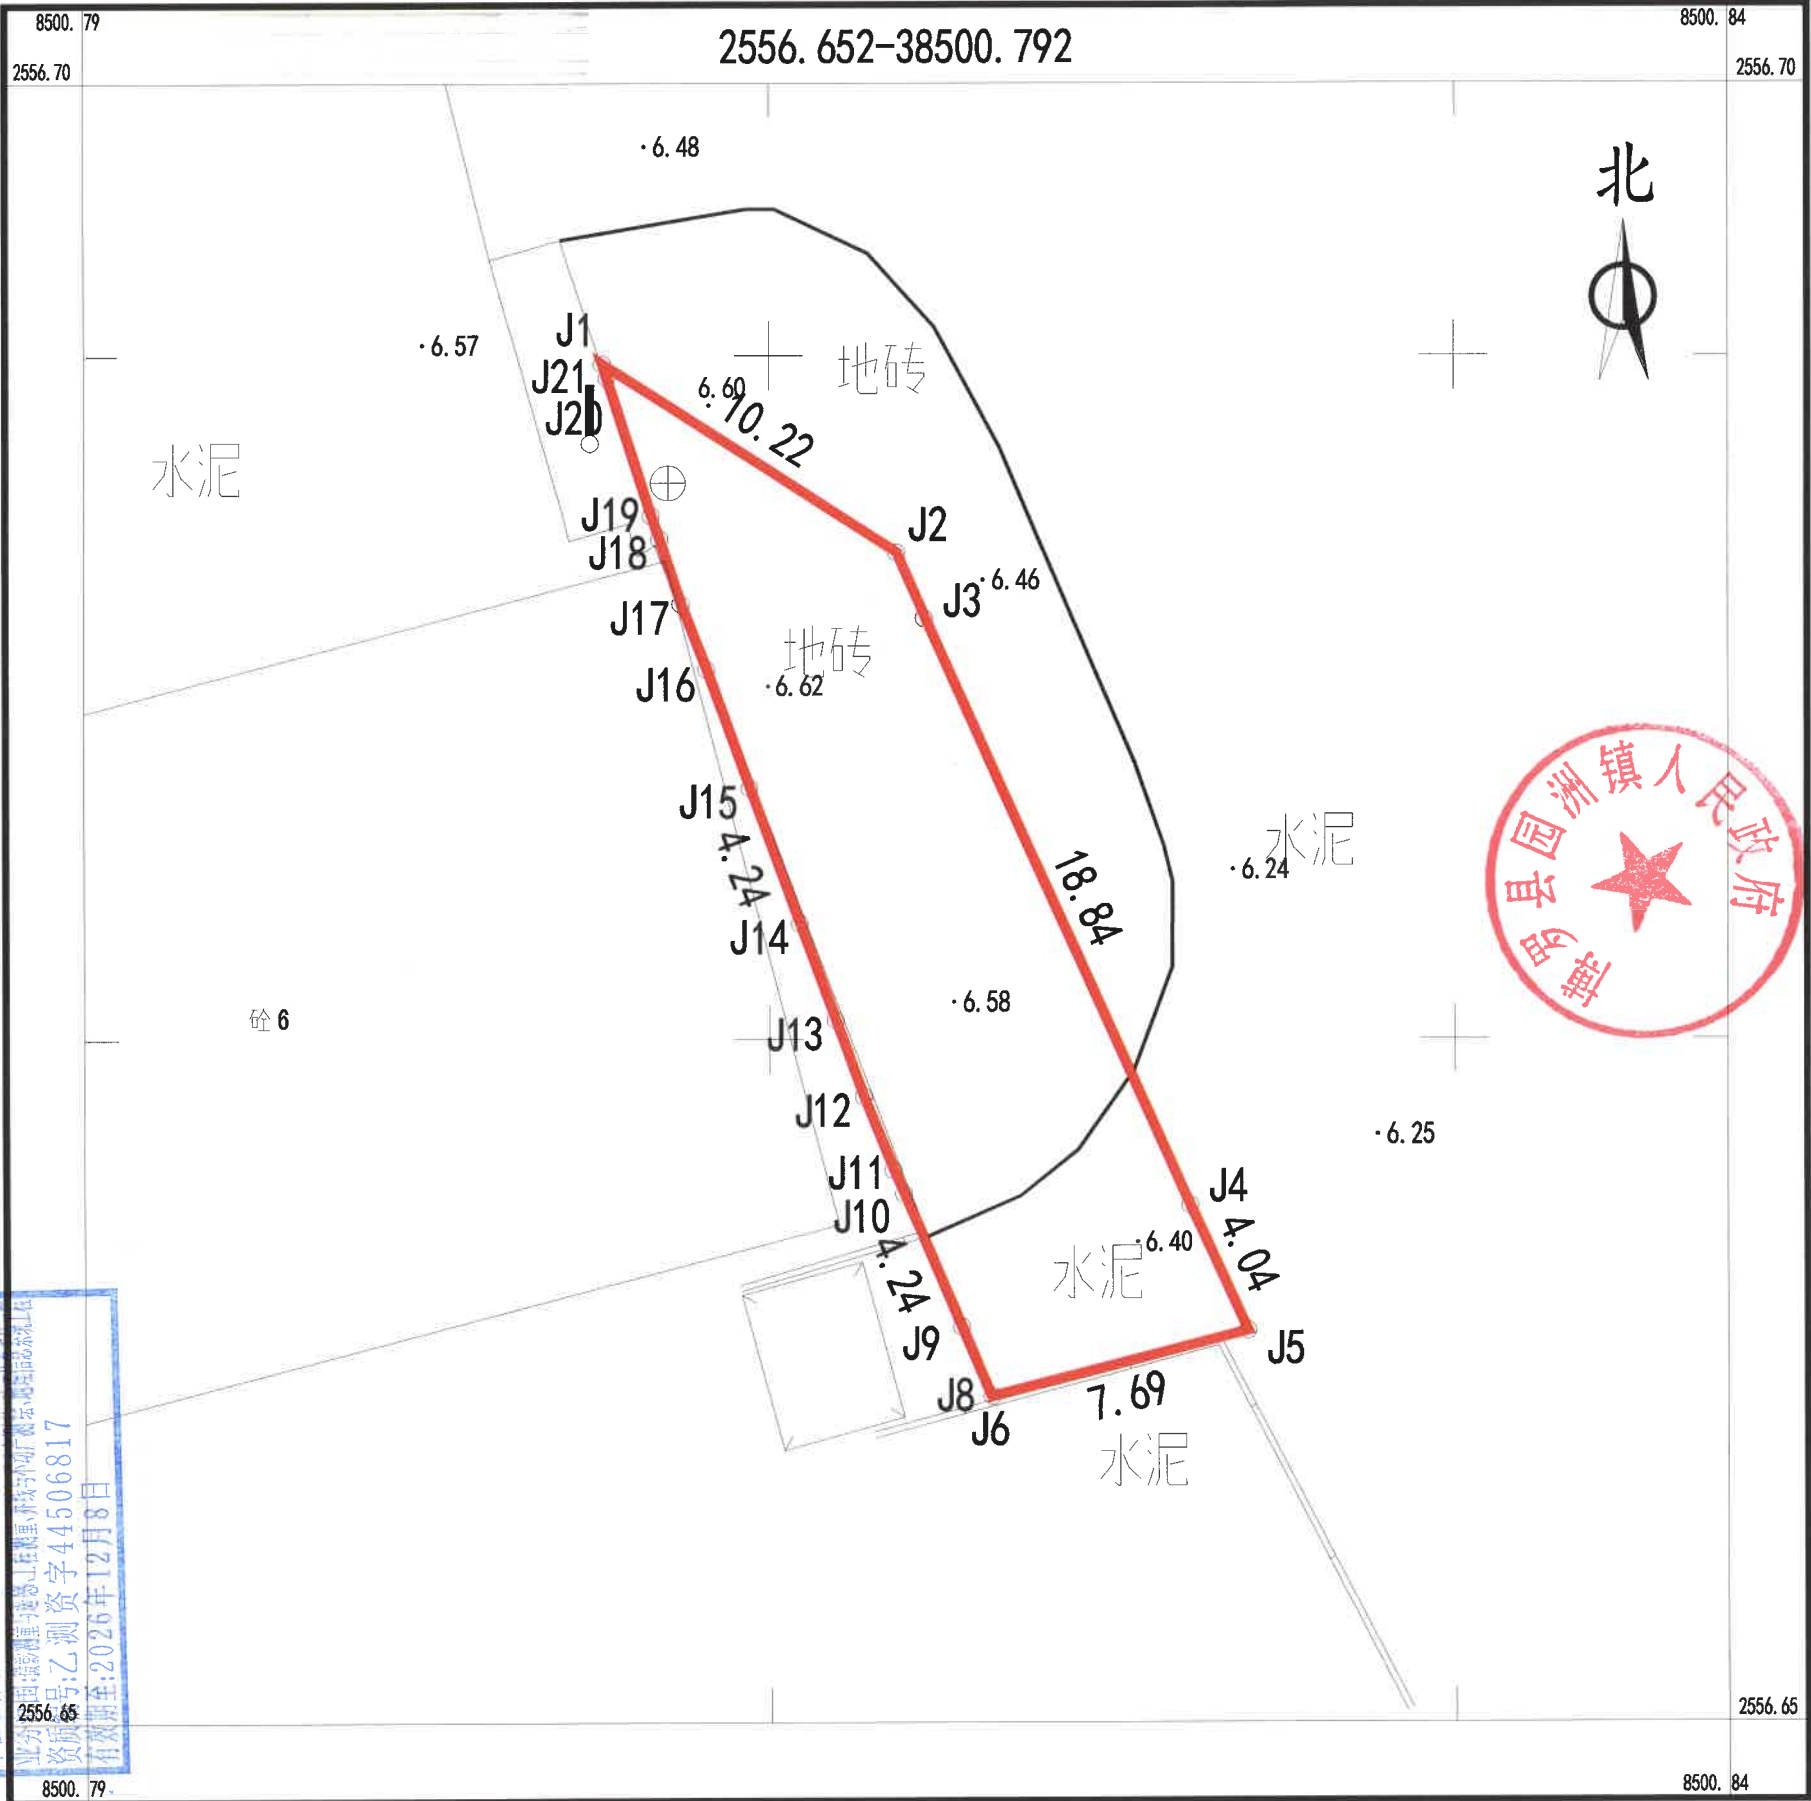


点 号	X	Y	边 长
J1	2556691.780	38500807.148	10.22
J2	2556686.255	38500815.742	2.09
J3	2556684.329	38500816.558	18.84
J4	2556667.139	38500824.266	4.04
J5	2556663.470	38500825.950	7.69
J6	2556661.550	38500818.500	0.01
J7	2556661.560	38500818.500	0.04
J8	2556661.550	38500818.460	2.21
J9	2556663.585	38500817.602	4.24
J10	2556667.482	38500815.931	0.76
J11	2556668.177	38500815.626	2.33
J12	2556670.337	38500814.757	2.38
J13	2556672.570	38500813.942	3.01
J14	2556675.393	38500812.902	4.24
J15	2556679.365	38500811.429	3.69
J16	2556682.836	38500810.174	2.04
J17	2556684.739	38500809.440	2.01
J18	2556686.651	38500808.806	0.73
J19	2556687.338	38500808.562	4.24
J20	2556691.376	38500807.272	0.42
J21	2556691.773	38500807.150	0.01
J1	2556691.780	38500807.148	
S=202.00 平方米 合0.3030亩			

2025年7月数字化测图。面积：202平方米
2000国家大地坐标系，1985国家高程基准
此图单独使用时，不作为权属依据。
2017年版图式。

1:200

惠州市博罗县2025年度第九十七批次城镇建设用地位置红线图（地块三）

界址点坐标表

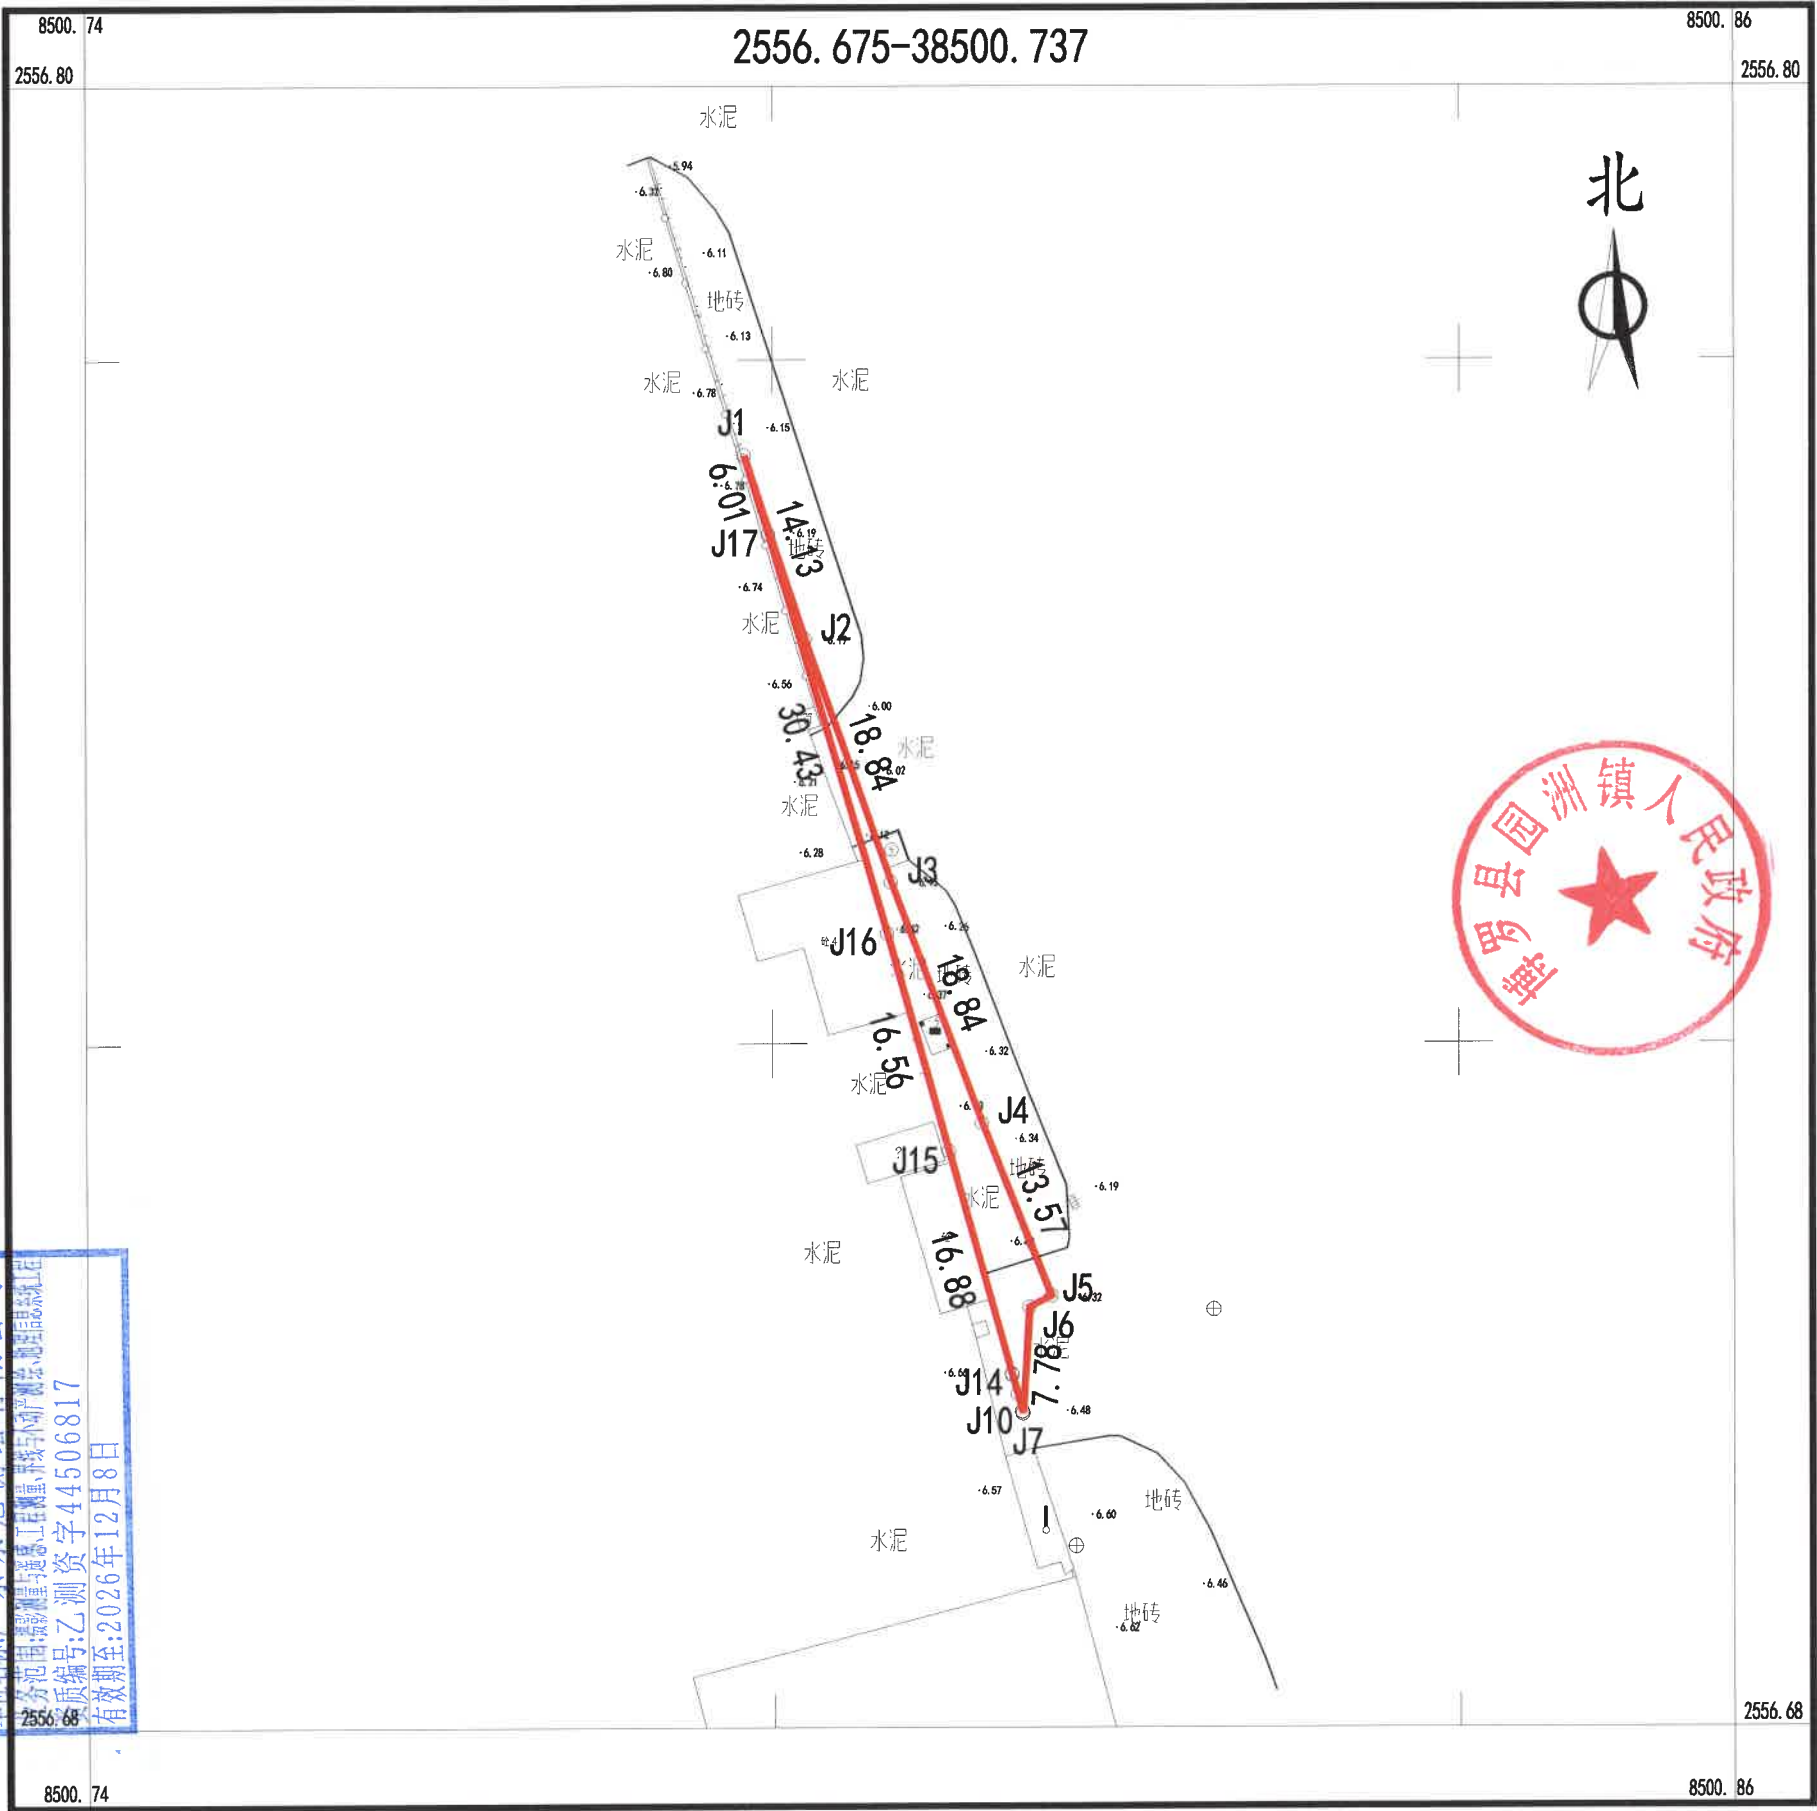

点 号	X	Y	边 长
J1	2556767.998	38500784.945	14.13
J2	2556754.578	38500789.354	18.84
J3	2556736.807	38500795.605	18.84
J4	2556719.170	38500802.225	13.57
J5	2556706.567	38500807.257	1.80
J6	2556705.737	38500805.659	7.78
J7	2556697.975	38500805.174	0.13
J8	2556698.102	38500805.137	1.32
J9	2556699.377	38500804.777	1.45
J10	2556700.769	38500804.386	0.01
J11	2556700.774	38500804.385	0.09
J12	2556700.861	38500804.360	0.00
J13	2556700.860	38500804.357	0.01
J14	2556700.868	38500804.355	16.88
J15	2556717.119	38500799.791	16.56
J16	2556733.059	38500795.314	30.43
J17	2556762.253	38500786.718	6.01
J1	2556767.998	38500784.945	
S=118.00 平方米 合0.1770亩			

广东永冠测绘有限公司
测量资质证书编号:乙测资字44506817
有效期至:2026年12月8日
2556.68

2025年7月数字化测图。面积:118平方米
2000国家大地坐标系,1985国家高程基准
此图单独使用时,不作为权属依据。
2017年版图式。

1:500

惠州市博罗县2025年度第九十七批次城镇建设用地位置红线图（地块四）

