


惠州市博罗县2025年度第九十四批次城镇建设用地位置红线图（地块四）

界址点坐标表

点 号	X	Y	边 长
J1	2556960.397	38500144.686	16.03
J2	2556971.681	38500156.079	
J3	2556972.987	38500163.376	7.41
J4	2556980.064	38500202.935	40.19
J5	2556981.901	38500233.083	30.20
J6	2556984.899	38500249.840	17.02
J7	2556984.903	38500249.861	0.02
J8	2556981.392	38500252.786	4.57
J9	2556973.007	38500216.850	36.90
J10	2556964.618	38500180.898	36.92
J1	2556960.397	38500144.686	36.46
S=880.0 平方米 合1.3200亩			

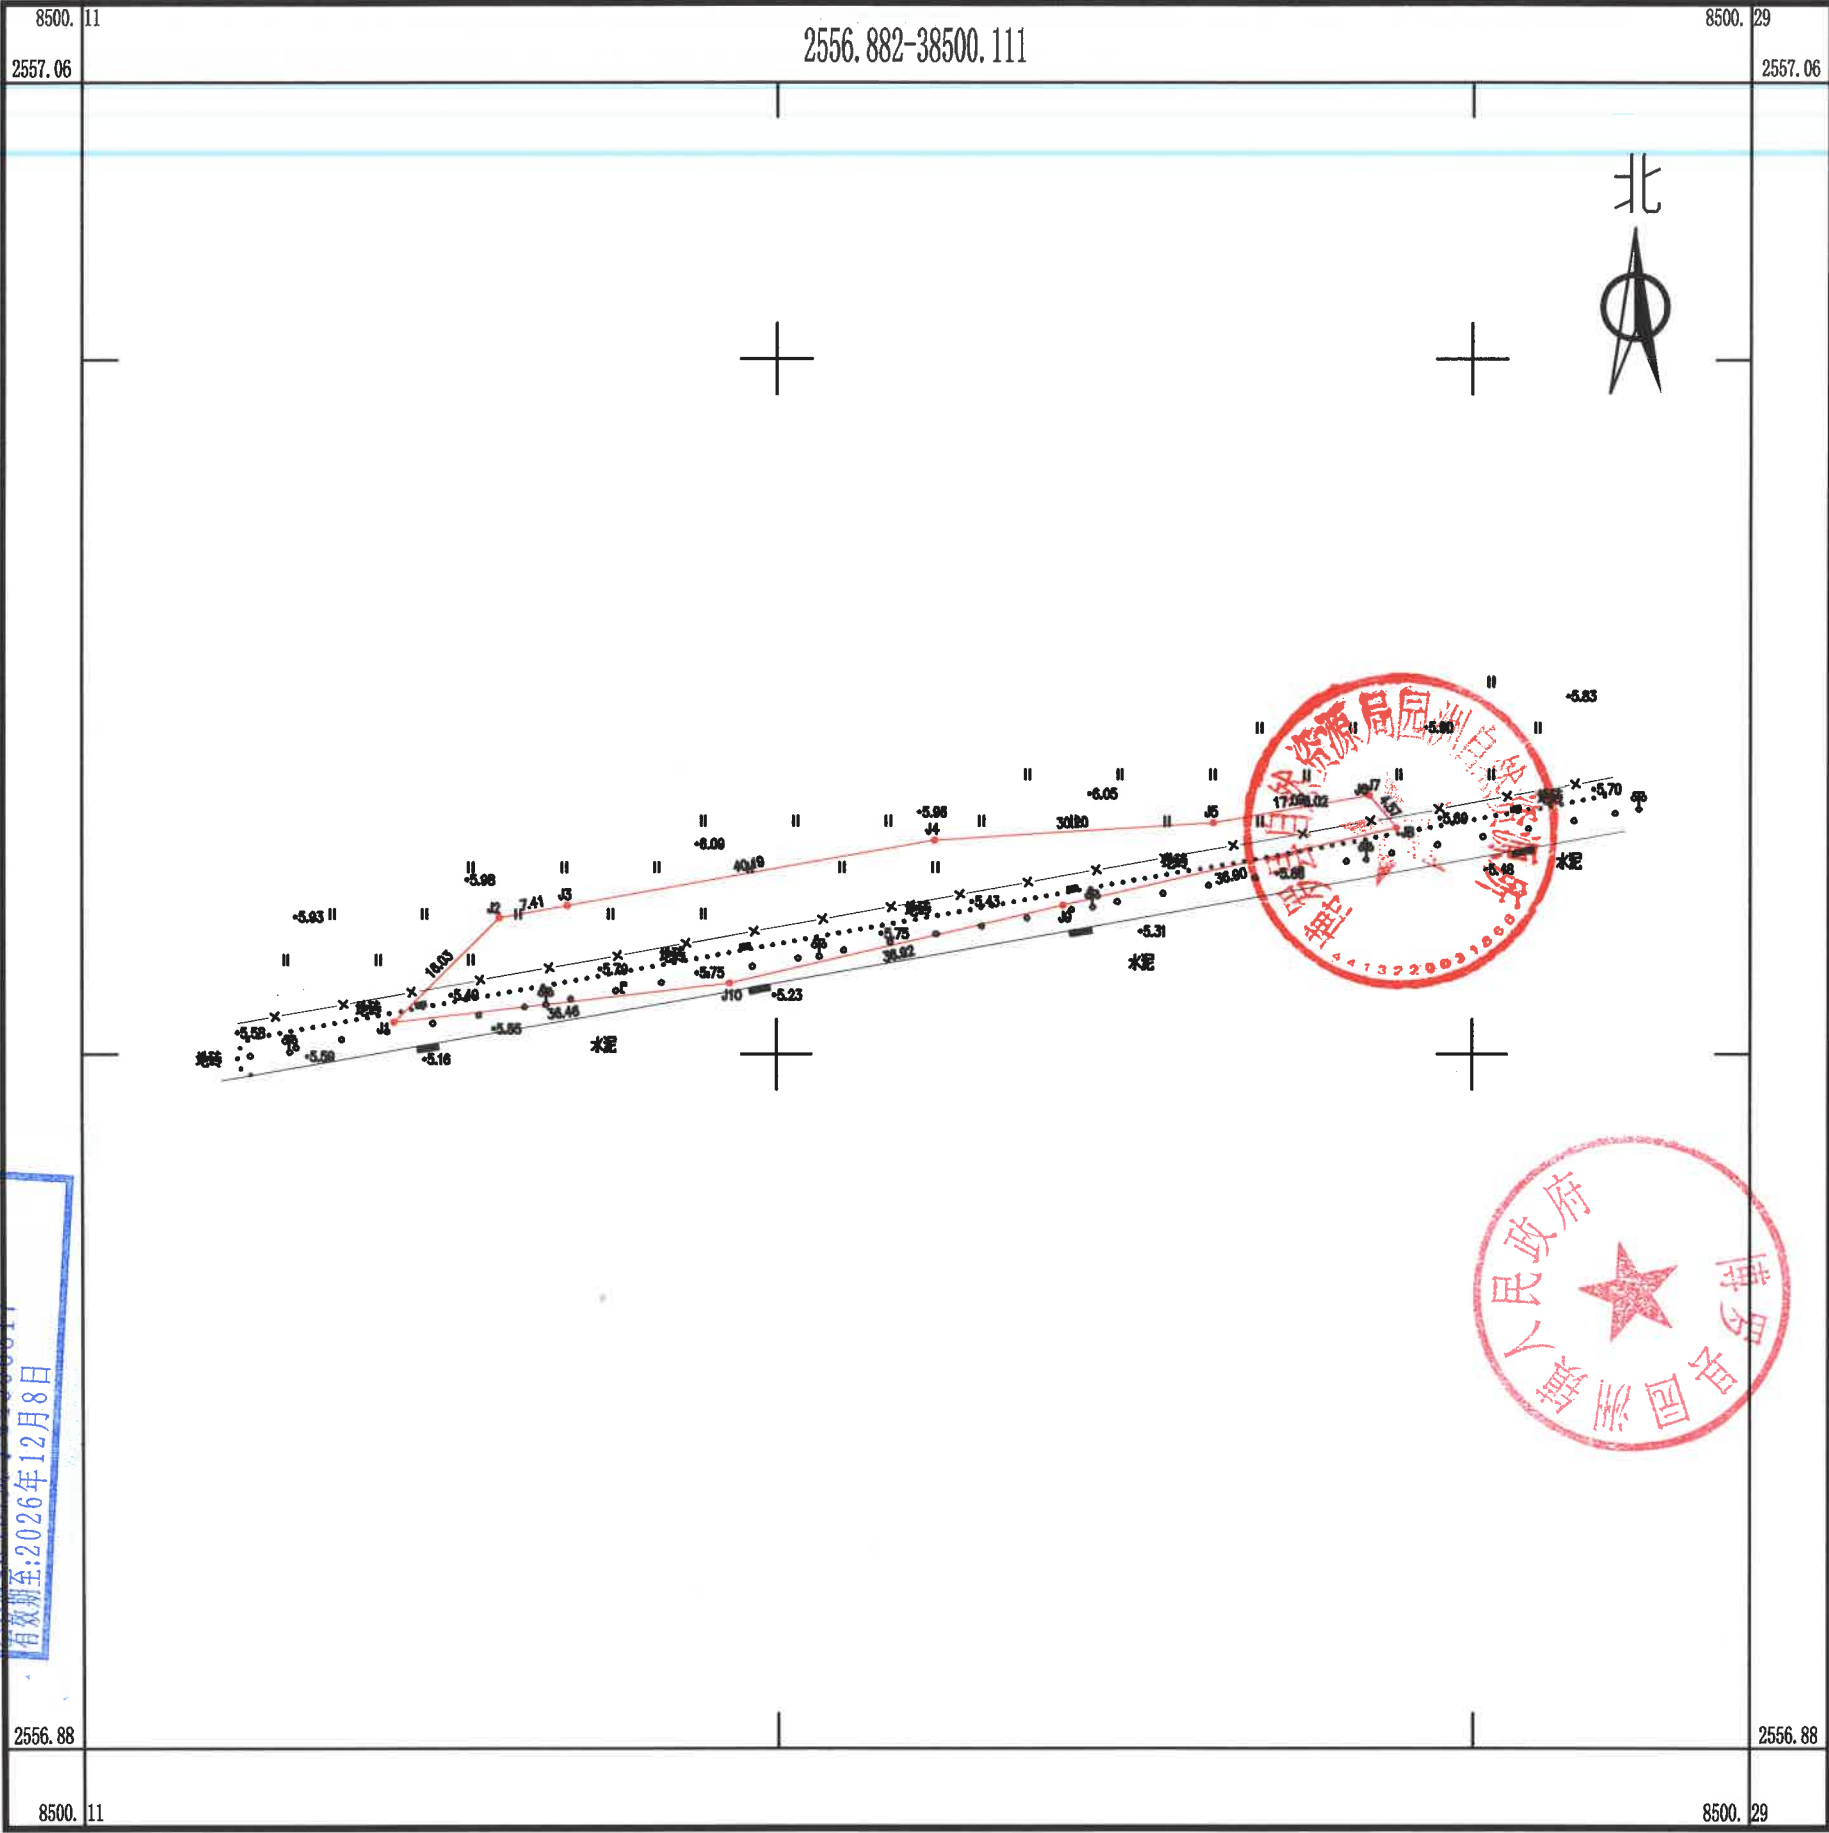

出图专用章
单位名称:广东永冠测绘有限公司
单位地址:惠州市博罗县罗阳街道罗阳大道东111号
测量资质:甲级
有效期至:2026年12月8日

2025年7月数字化测图,面积:880平方米。
2000国家大地坐标系,1985国家高程基准。
此图单独使用时,不作为权属依据。
2017年版图式。

1:750