


惠州市博罗县2025年度第九十九批次城镇建设用地征地红线图（地块一）

界址点坐标表

点号	X	Y	边长
J1	2562425.440	38504150.325	
J2	2562424.664	38504151.296	1.24
J3	2562422.291	38504154.270	3.80
J4	2562415.848	38504162.341	10.33
J5	2562403.201	38504177.820	19.99
J6	2562388.932	38504191.602	19.84
J7	2562375.103	38504201.906	17.25
J8	2562373.044	38504199.618	3.08
J9	2562384.352	38504186.700	17.17
J10	2562398.532	38504172.874	19.80
J11	2562413.758	38504160.148	19.84
J12	2562422.063	38504153.164	10.85
J13	2562424.610	38504151.023	3.33
J1	2562425.440	38504150.325	1.08
S=338.1 平方米 合0.5071亩			

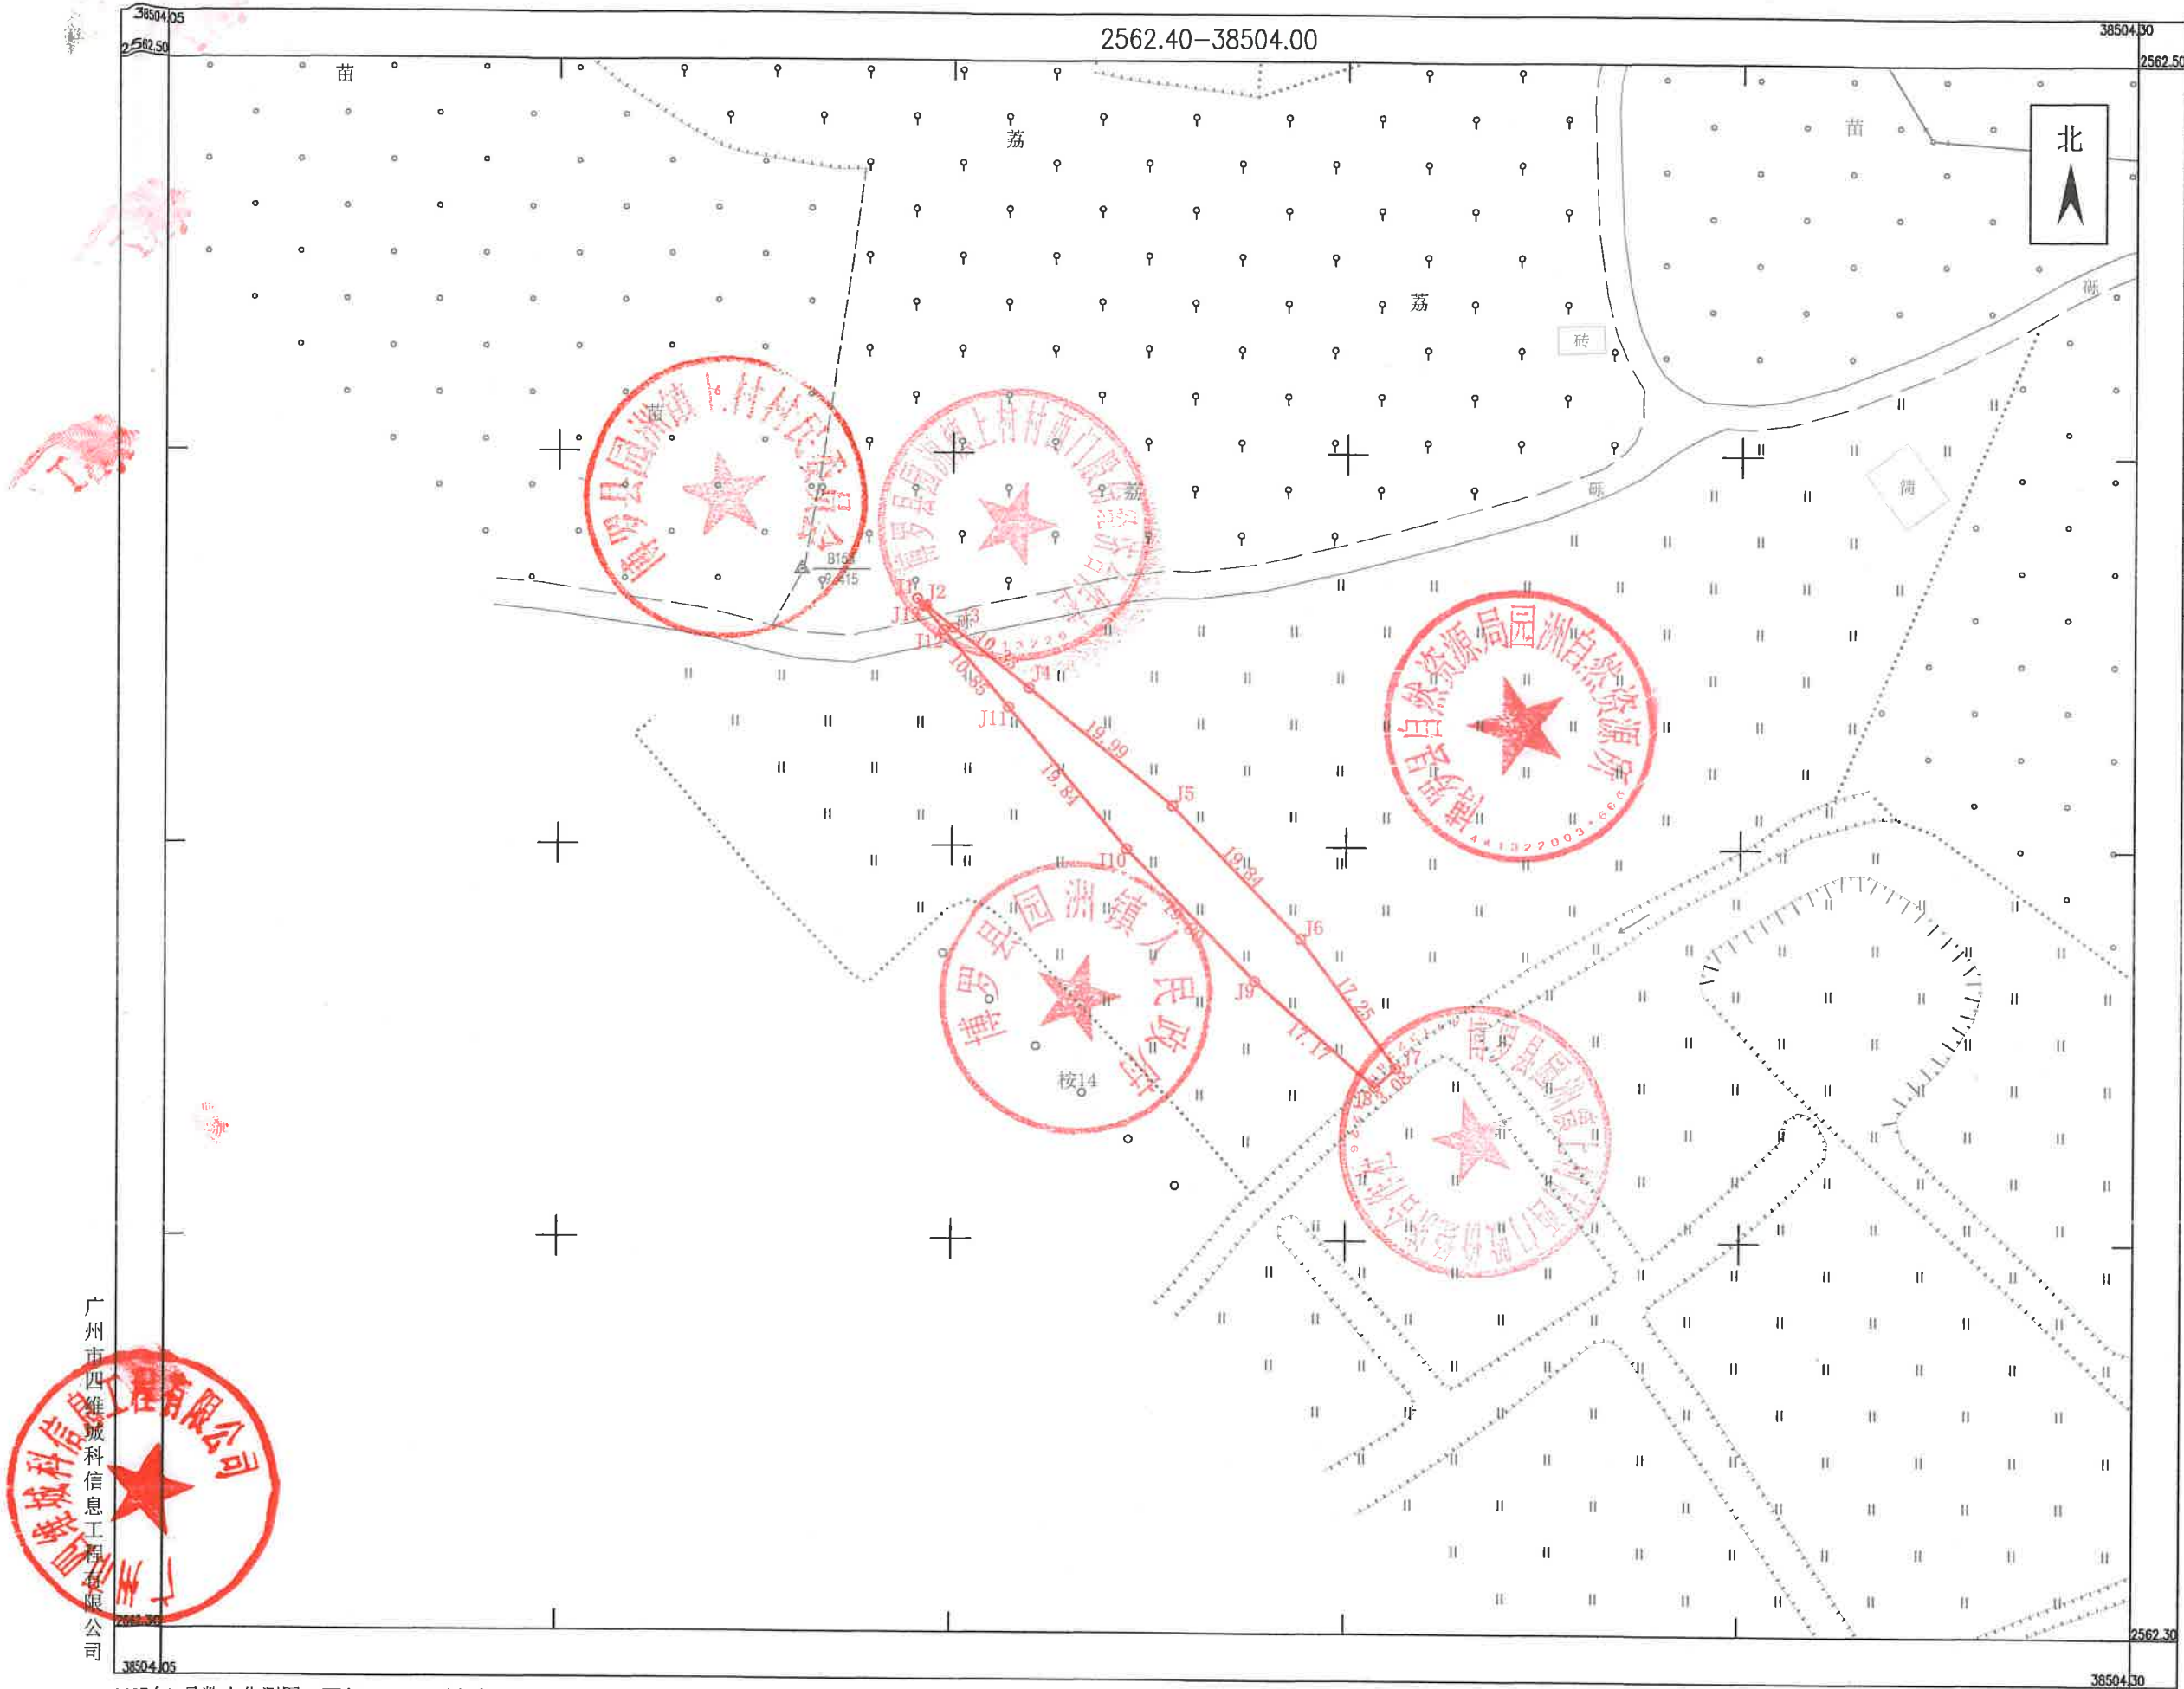


2025年7月数字化测图。面积：338.1平方米
2000国家大地坐标系，1985国家高程基准
此图单独使用时，不作为权属依据。
2017年版图式

1:700

惠州市博罗县2025年度第九十九批次城镇建设征地红线图（地块二）

界址点坐标表


点号	X	Y	边长
J1	2561931.228	38504634.414	5.09
J2	2561927.046	38504637.320	8.30
J3	2561920.621	38504642.577	12.49
J4	2561910.462	38504649.852	0.80
J5	2561910.813	38504650.571	18.32
J6	2561896.284	38504661.731	1.04
J7	2561895.460	38504662.364	4.20
J8	2561891.787	38504664.402	12.33
J9	2561881.004	38504670.387	12.48
J10	2561889.892	38504661.632	4.30
J11	2561892.954	38504658.616	0.91
J12	2561893.726	38504658.132	18.78
J13	2561909.634	38504648.154	0.40
J14	2561909.974	38504647.941	20.10
J15	2561926.960	38504637.193	5.09
J1	2561931.228	38504634.414	
S=131.6 平方米 合0.1973亩			

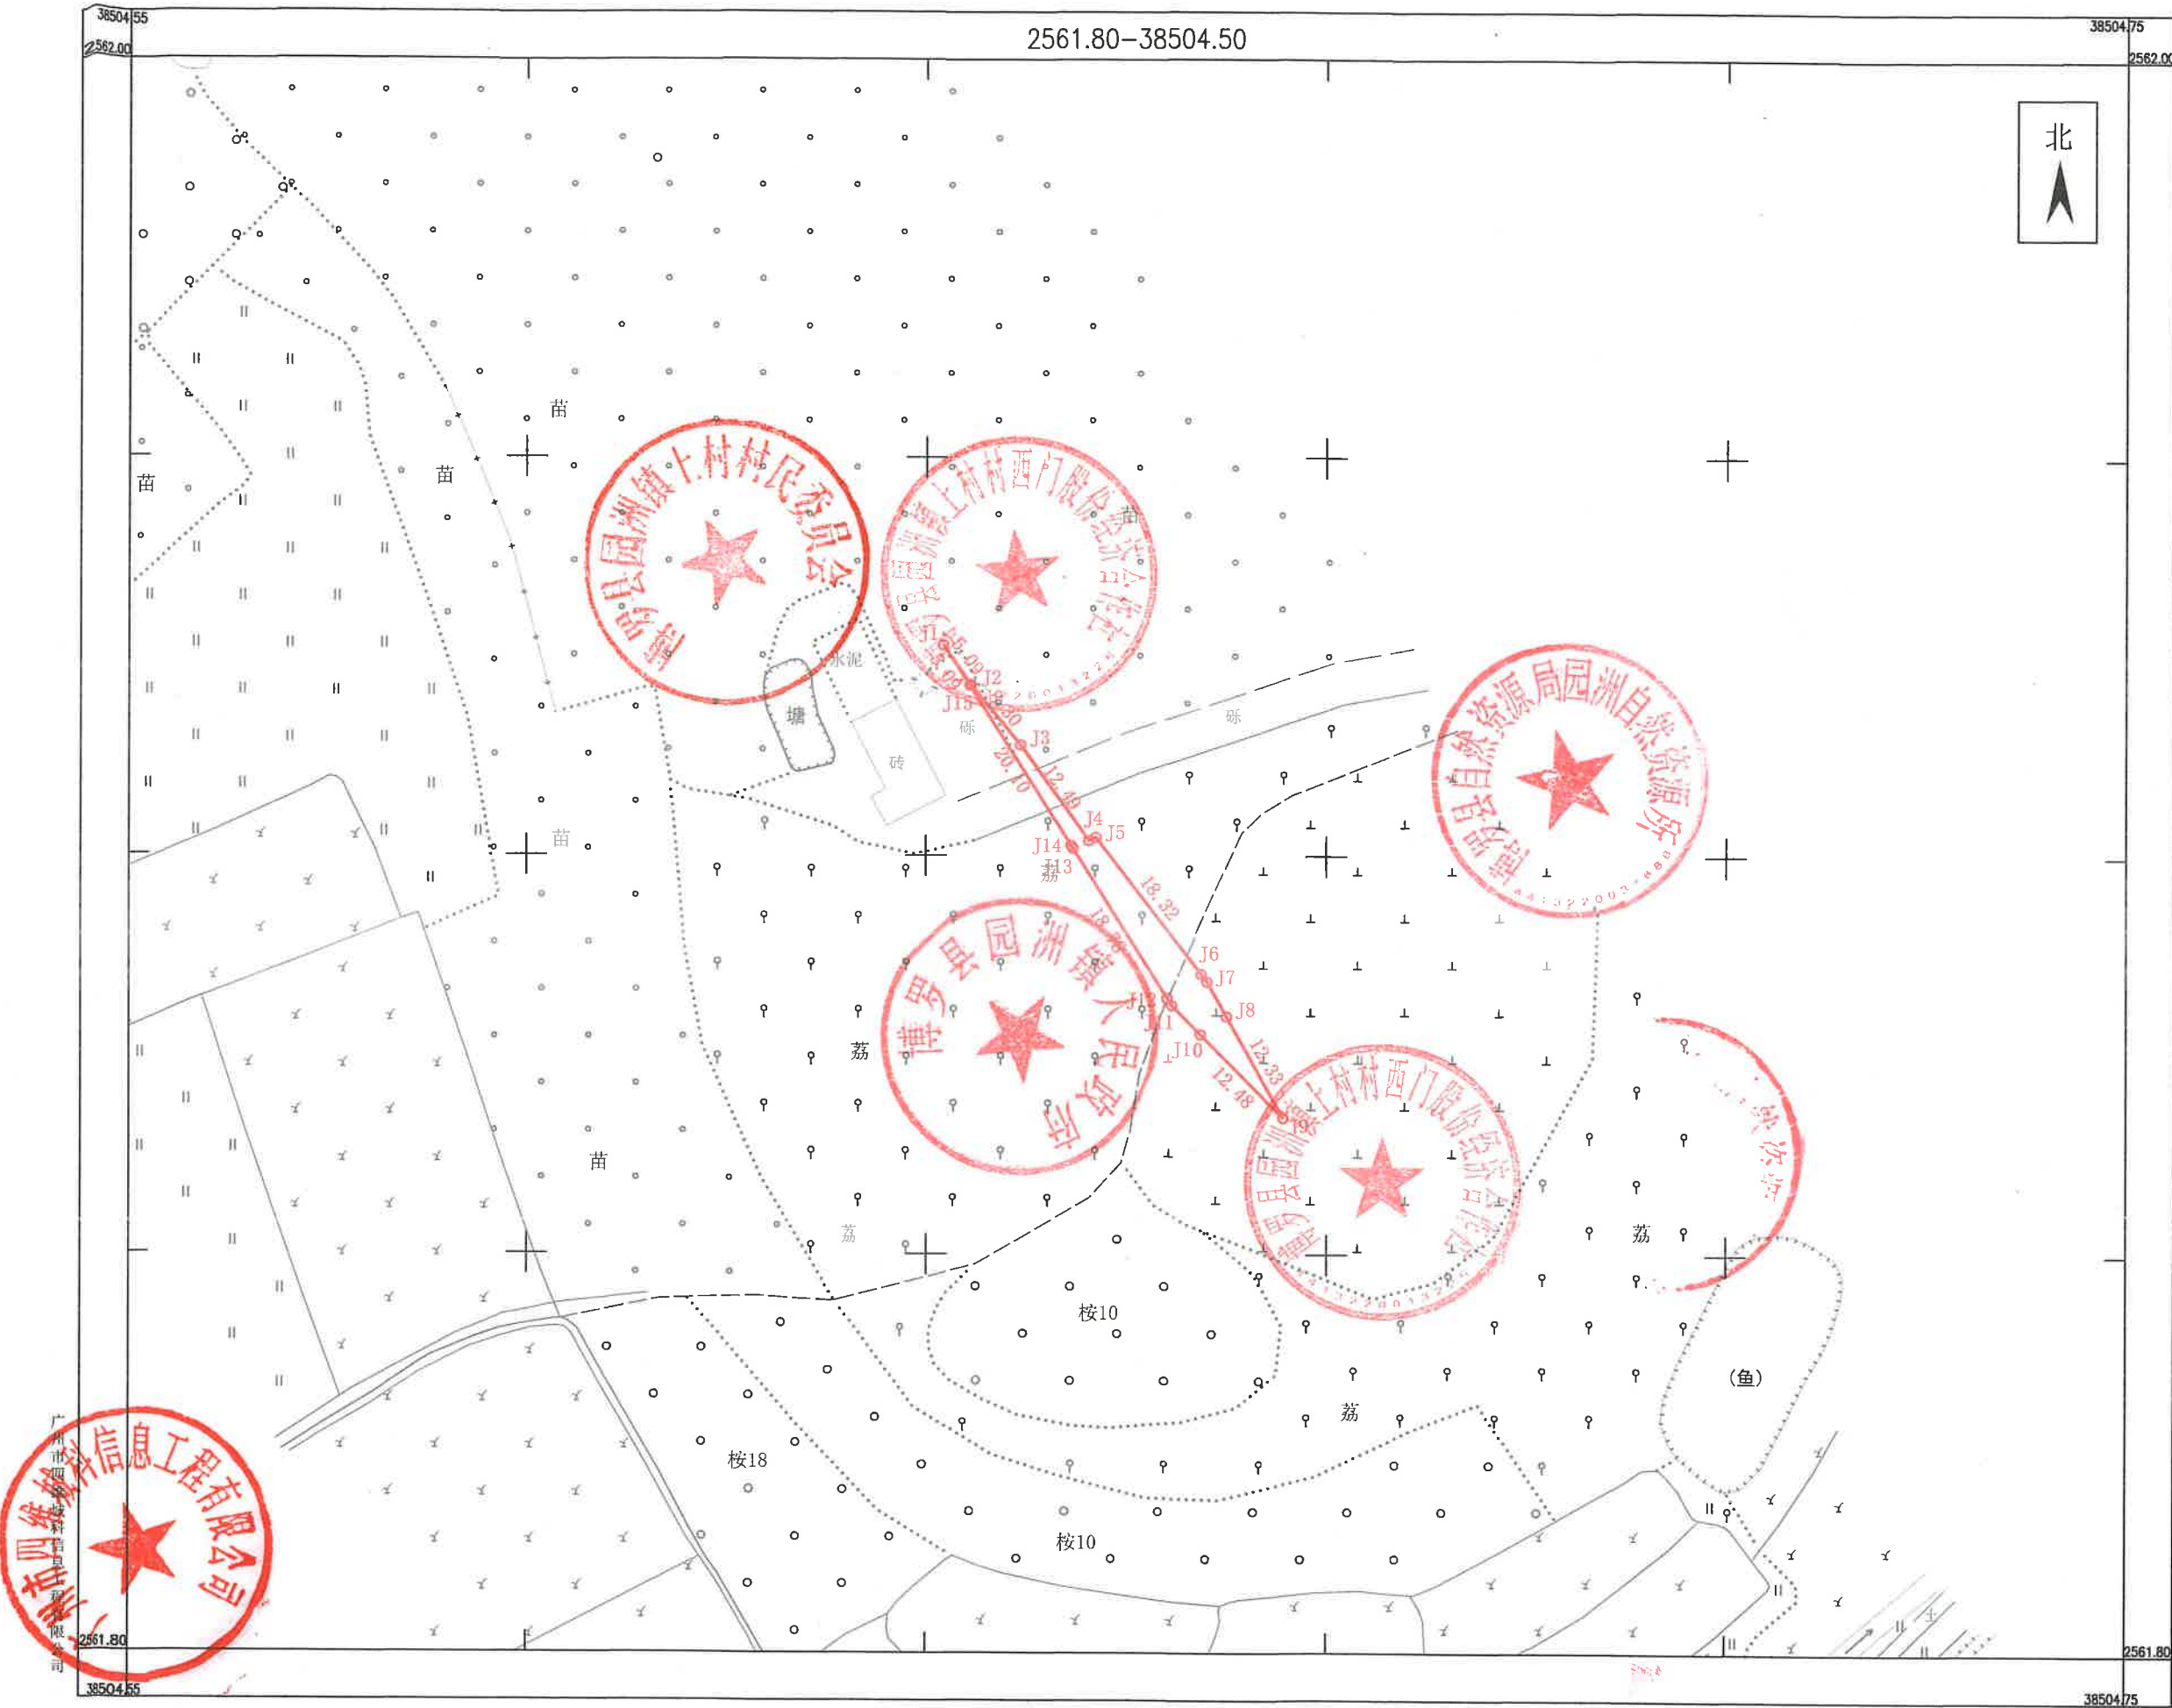

2025年7月数字化测图。面积：131.6平方米
2000国家大地坐标系，1985国家高程基准
此图单独使用时，不作为权属依据。
2017年版图式

惠州市博罗县2025年度第九十九批次城镇建设征用地红线图（地块三）


界址点坐标表

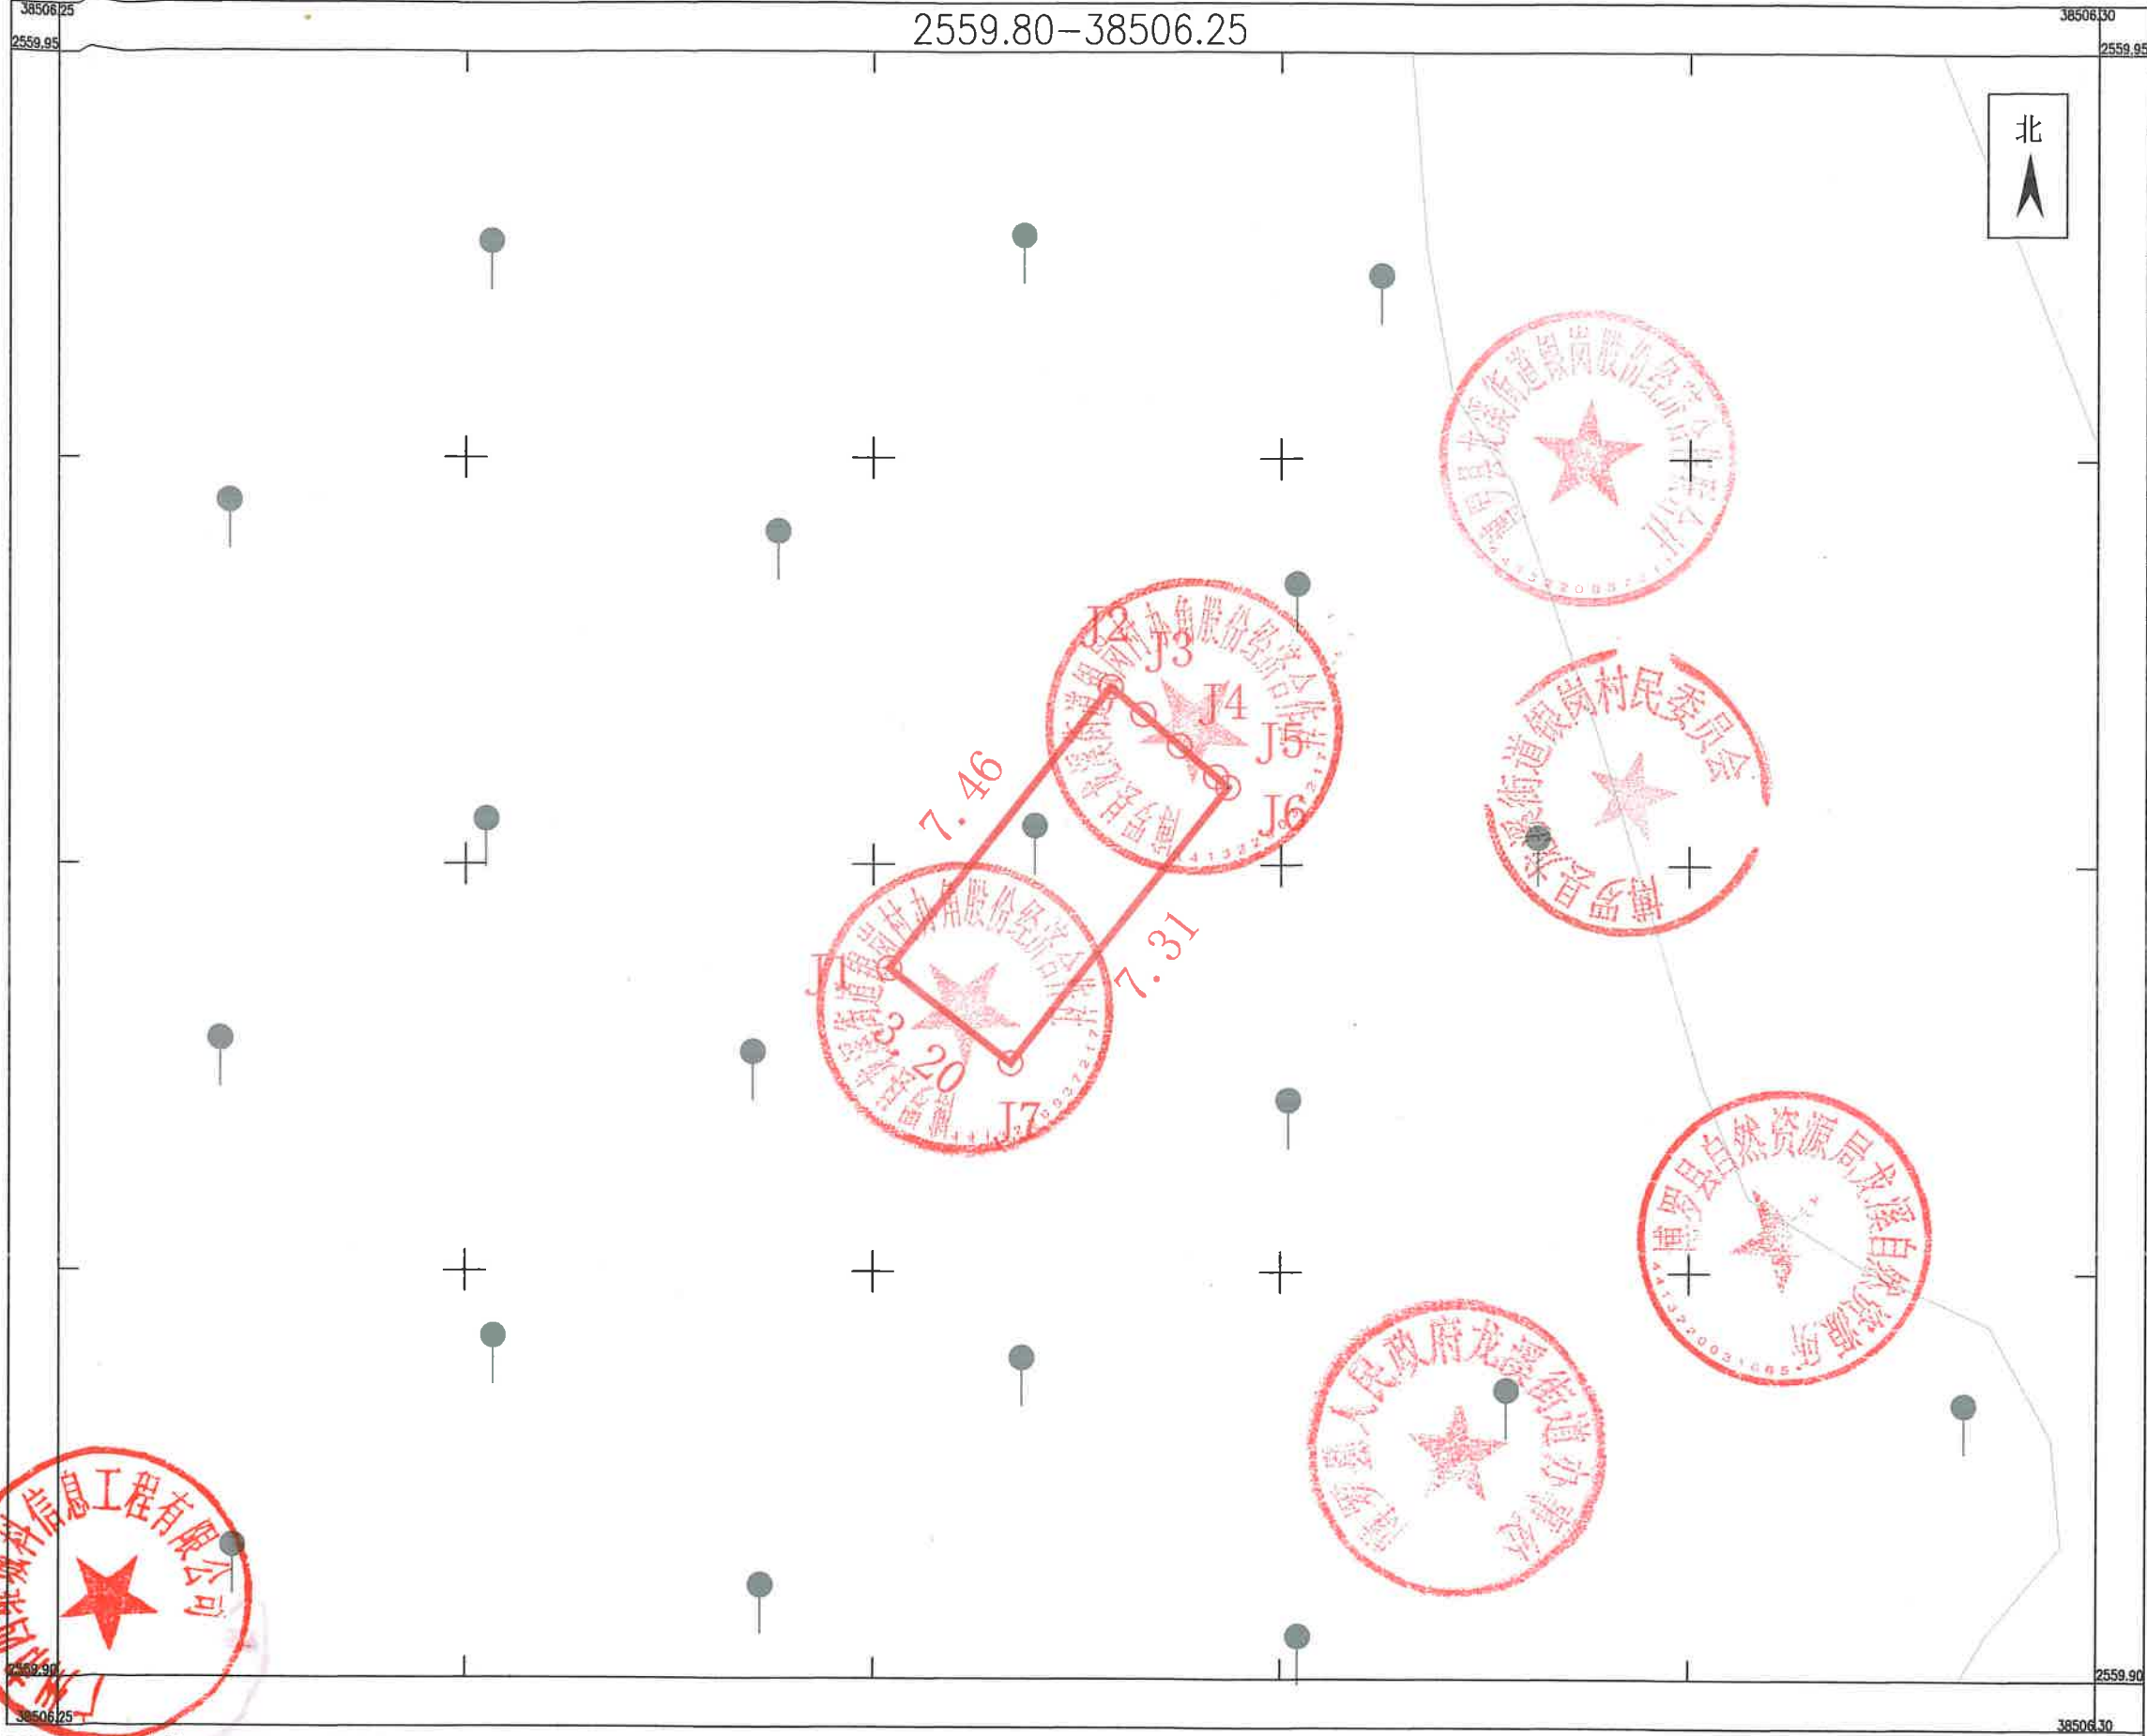

点 号	X	Y	边 长
J1	2559906.978	38506290.162	
J2	2559912.848	38506294.761	7.46
J3	2559912.273	38506295.431	0.88
J4	2559911.625	38506296.185	0.99
J5	2559910.976	38506296.939	0.99
J6	2559910.760	38506297.190	0.33
J7	2559905.004	38506292.681	7.31
J1	2559906.978	38506290.162	3.20
S=23.6 平方米 合0.0354亩			

2025年7月数字化测图。面积：23.6平方米
2000国家大地坐标系，1985国家高程基准
此图单独使用时，不作为权属依据。
2017年版图式

界址点坐标表

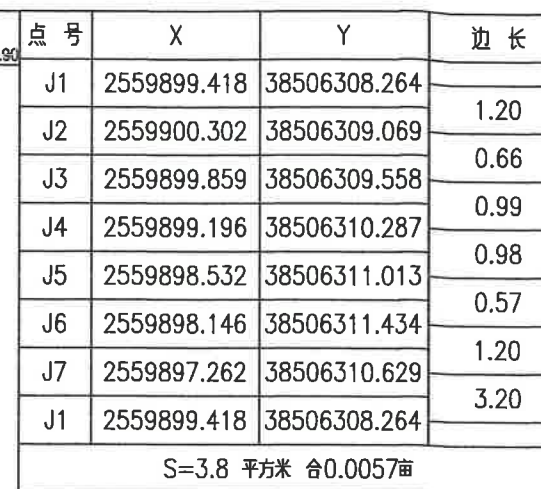


2025年7月数字化测图。面积：3.8平方米
2000国家大地坐标系，1985国家高程基准
此图单独使用时，不作为权属依据。
2017年版图式

1:200

惠州市博罗县2025年度第九十九批次城镇建设用地征地红线图（地块五）


界址点坐标表

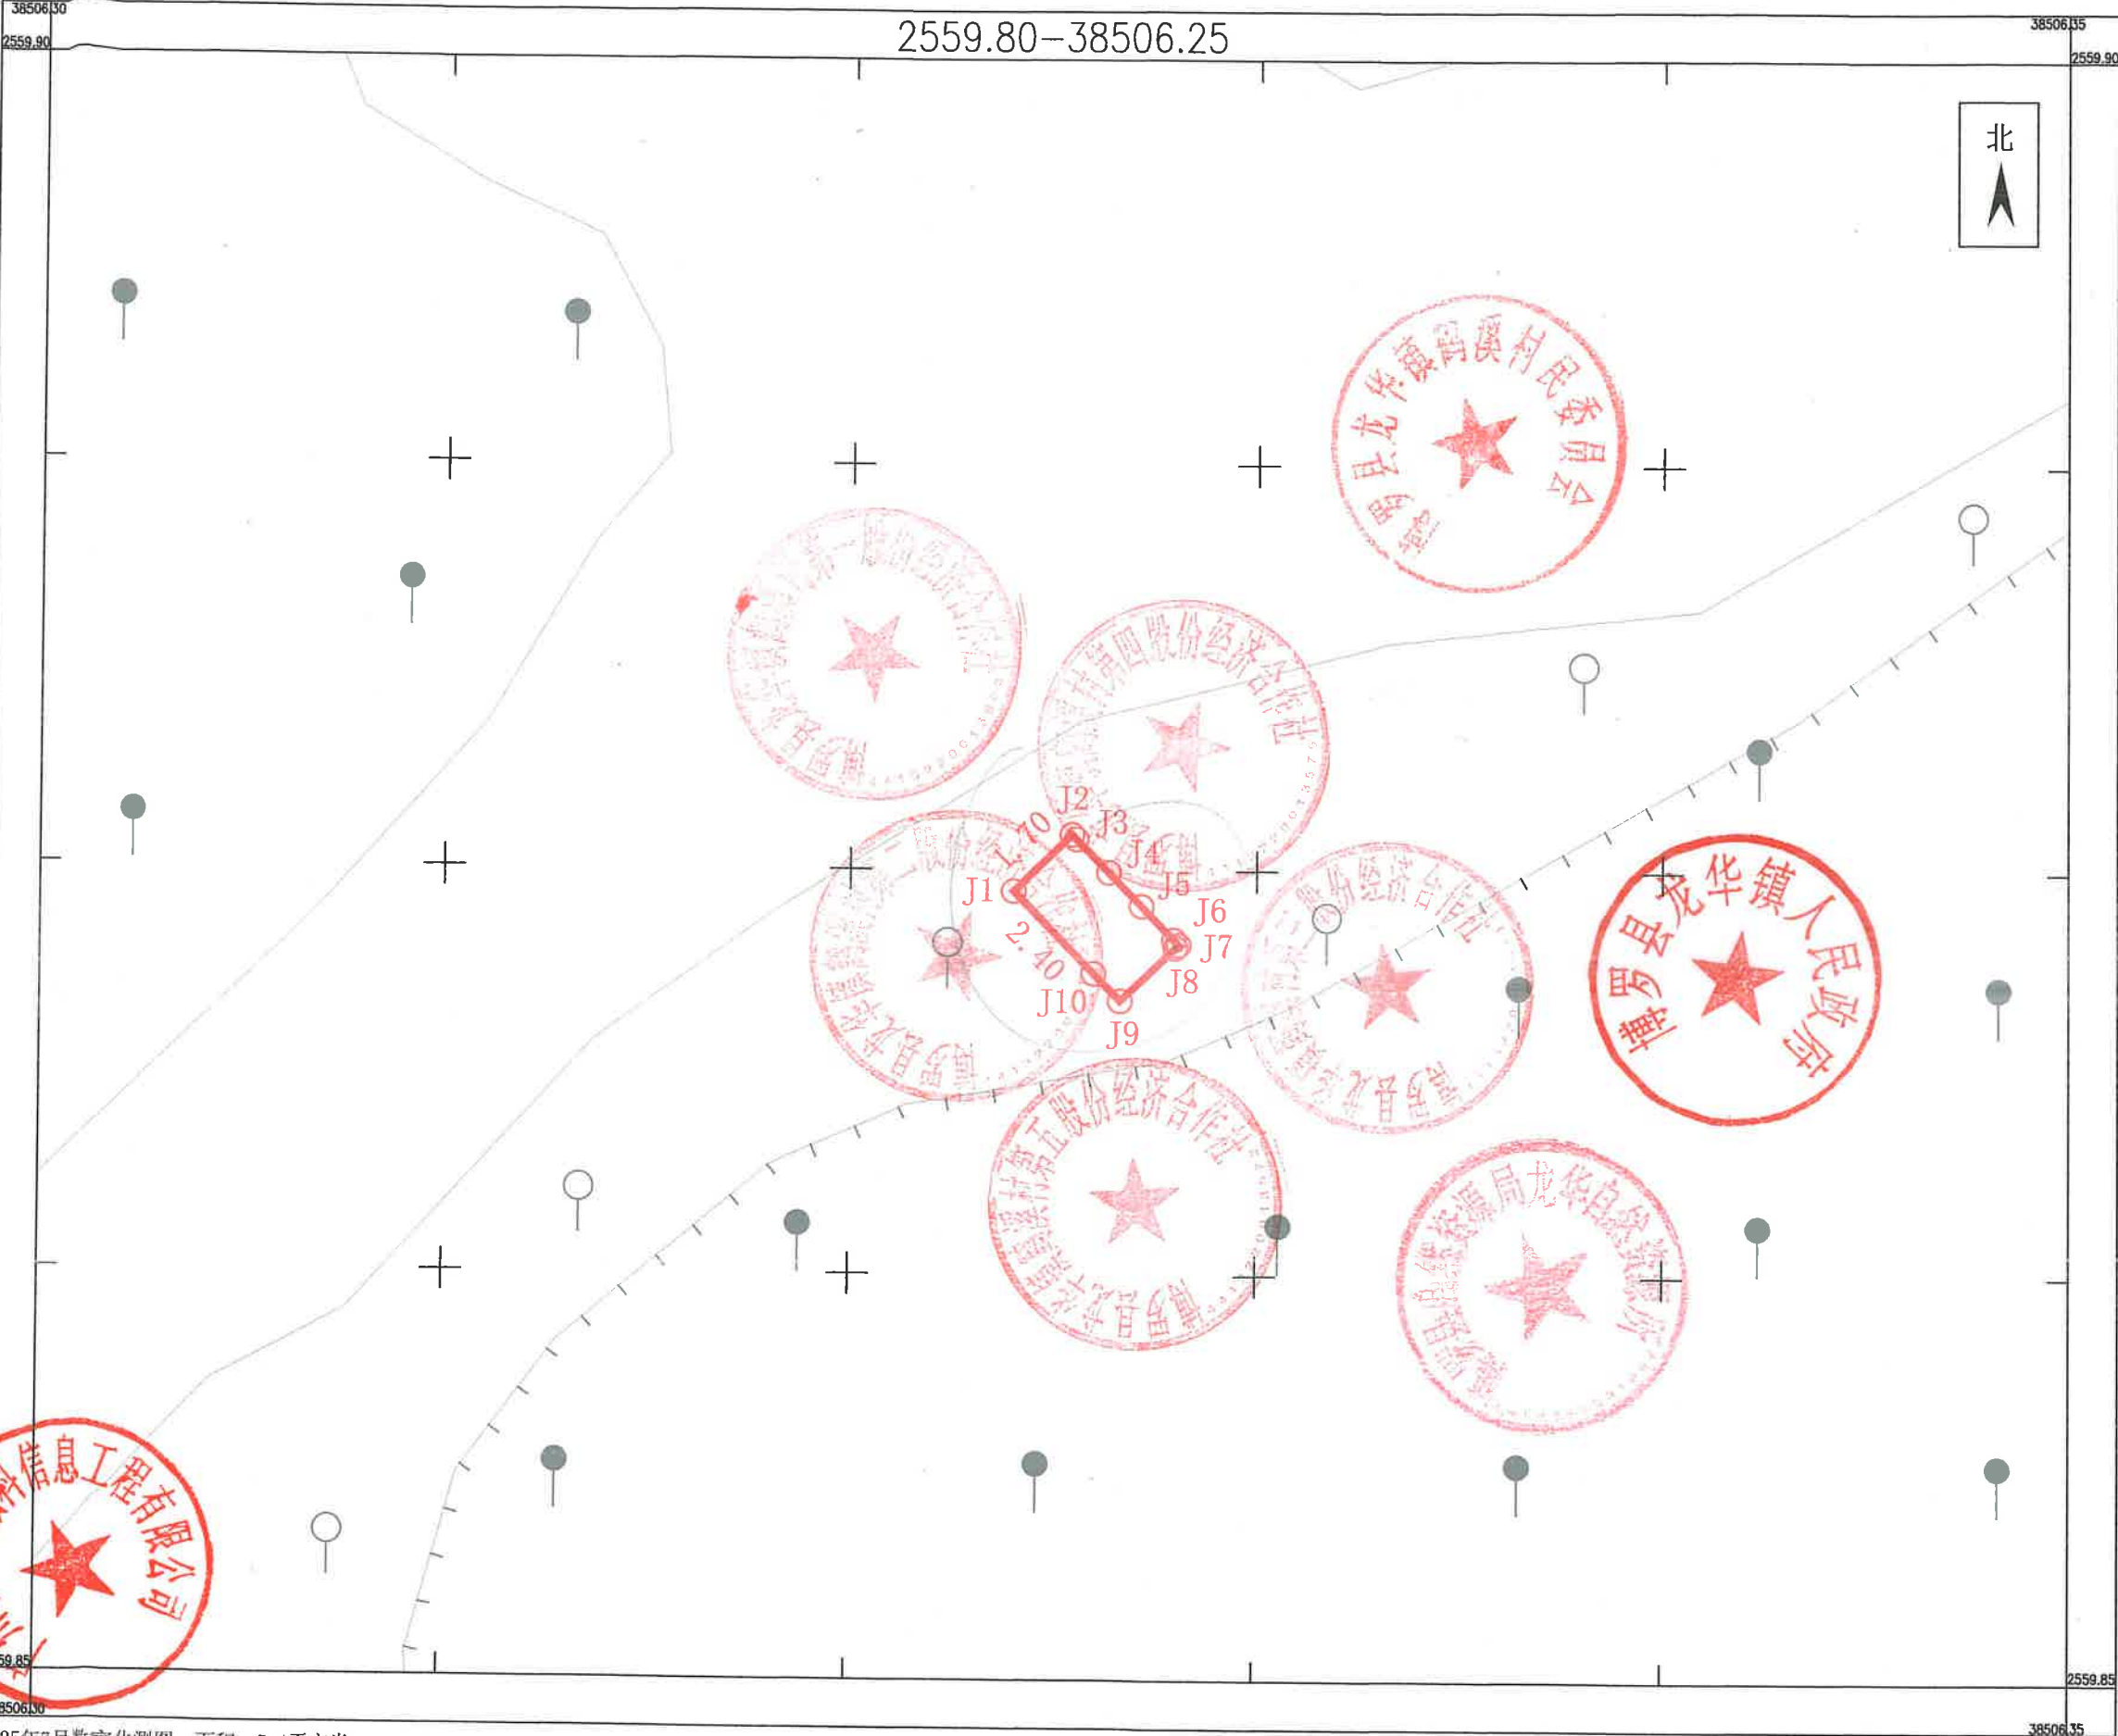

点 号	X	Y	边 长
J1	2559885.917	38506321.717	
J2	2559887.102	38506322.930	1.70
J3	2559887.007	38506323.024	0.13
J4	2559886.312	38506323.707	0.97
J5	2559885.616	38506324.388	0.97
J6	2559884.916	38506325.065	0.97
J7	2559884.812	38506325.165	0.14
J8	2559884.751	38506325.103	0.09
J9	2559883.628	38506323.952	1.61
J10	2559884.200	38506323.393	0.80
J11	2559885.917	38506321.717	2.40
S=5.4 平方米 合0.0082亩			



惠州市博罗县2025年度第九十九批次城镇建设征地红线图（地块六）

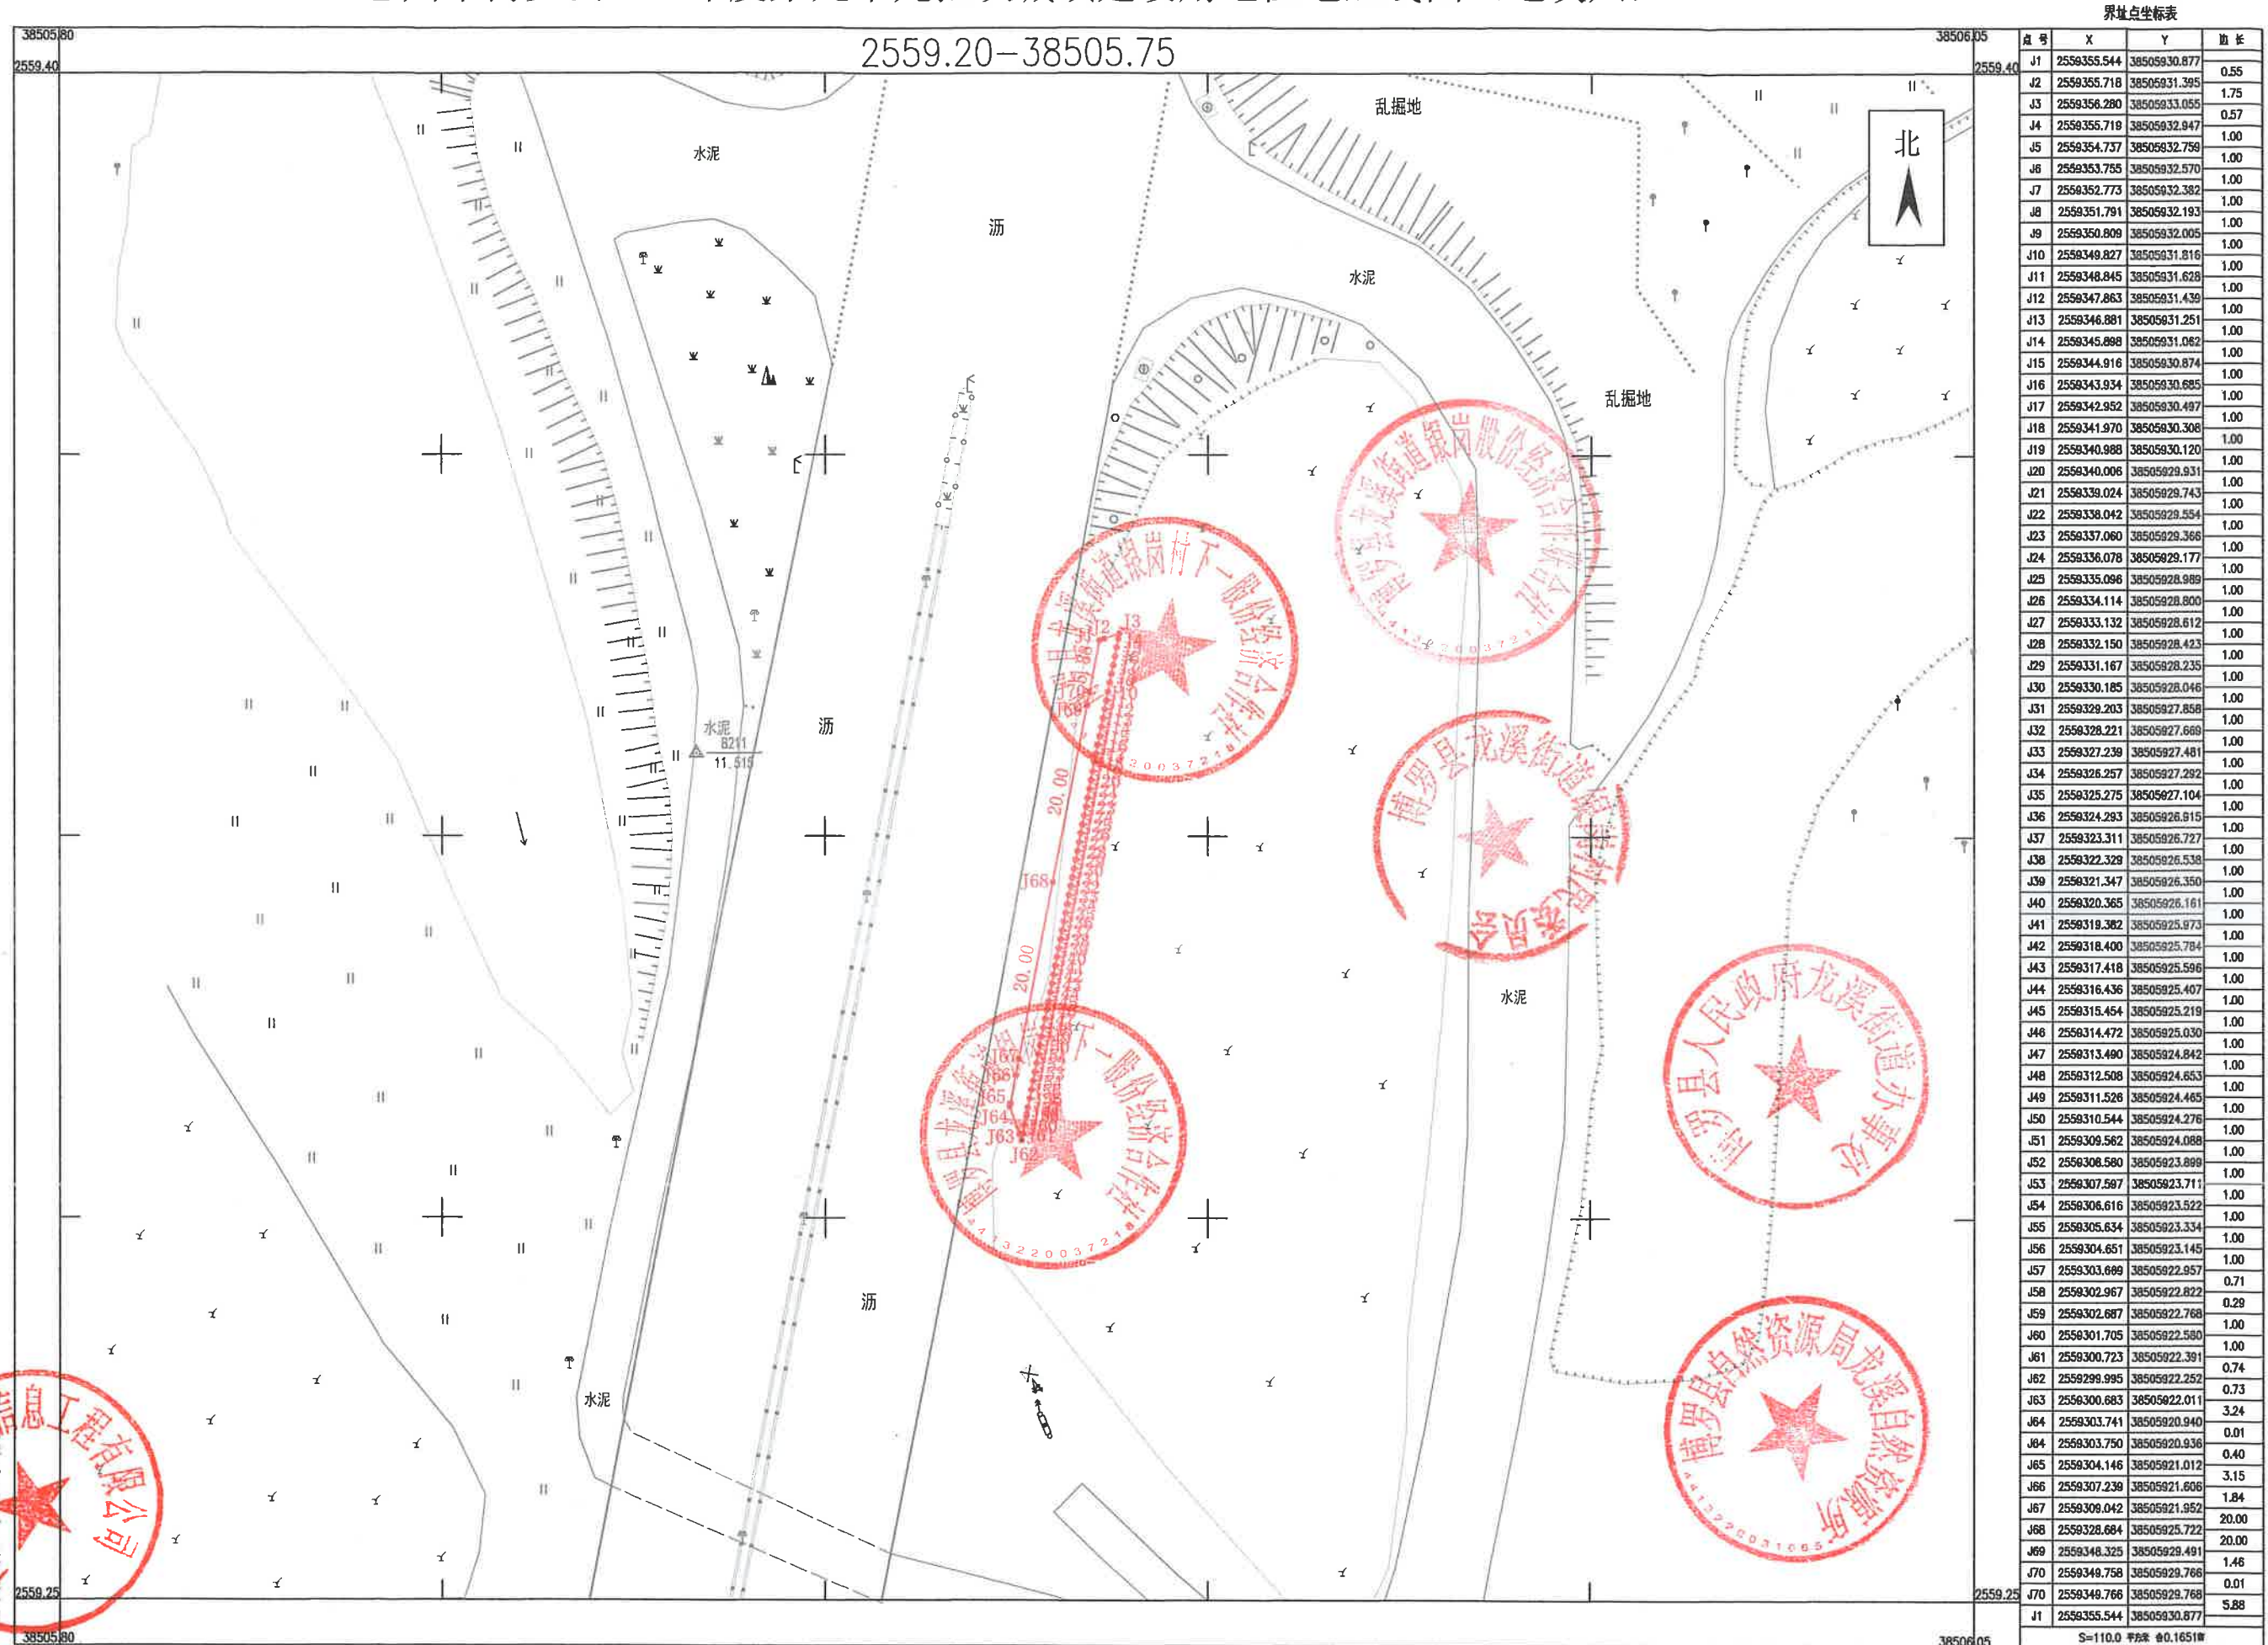


2025年7月数字化测图。面积：110平方米
2000国家大地坐标系，1985国家高程基准
此图单独使用时，不作为权属依据。
2017年版图式

1:700

惠州市博罗县2025年度第九十九批次城镇建设用地征地红线图（地块七）

界址点坐标表

点号	X	Y	边长
J1	2559636.195	38506681.685	3.64
J2	2559639.214	38506683.715	0.36
J3	2559639.515	38506683.917	0.25
J4	2559639.372	38506684.128	0.21
J5	2559639.253	38506684.305	0.79
J6	2559638.812	38506684.962	1.00
J7	2559638.252	38506685.795	0.94
J8	2559637.730	38506686.572	4.00
J9	2559634.410	38506684.341	3.20
J1	2559636.195	38506681.685	
S=12.8 平方米 合0.0192亩			

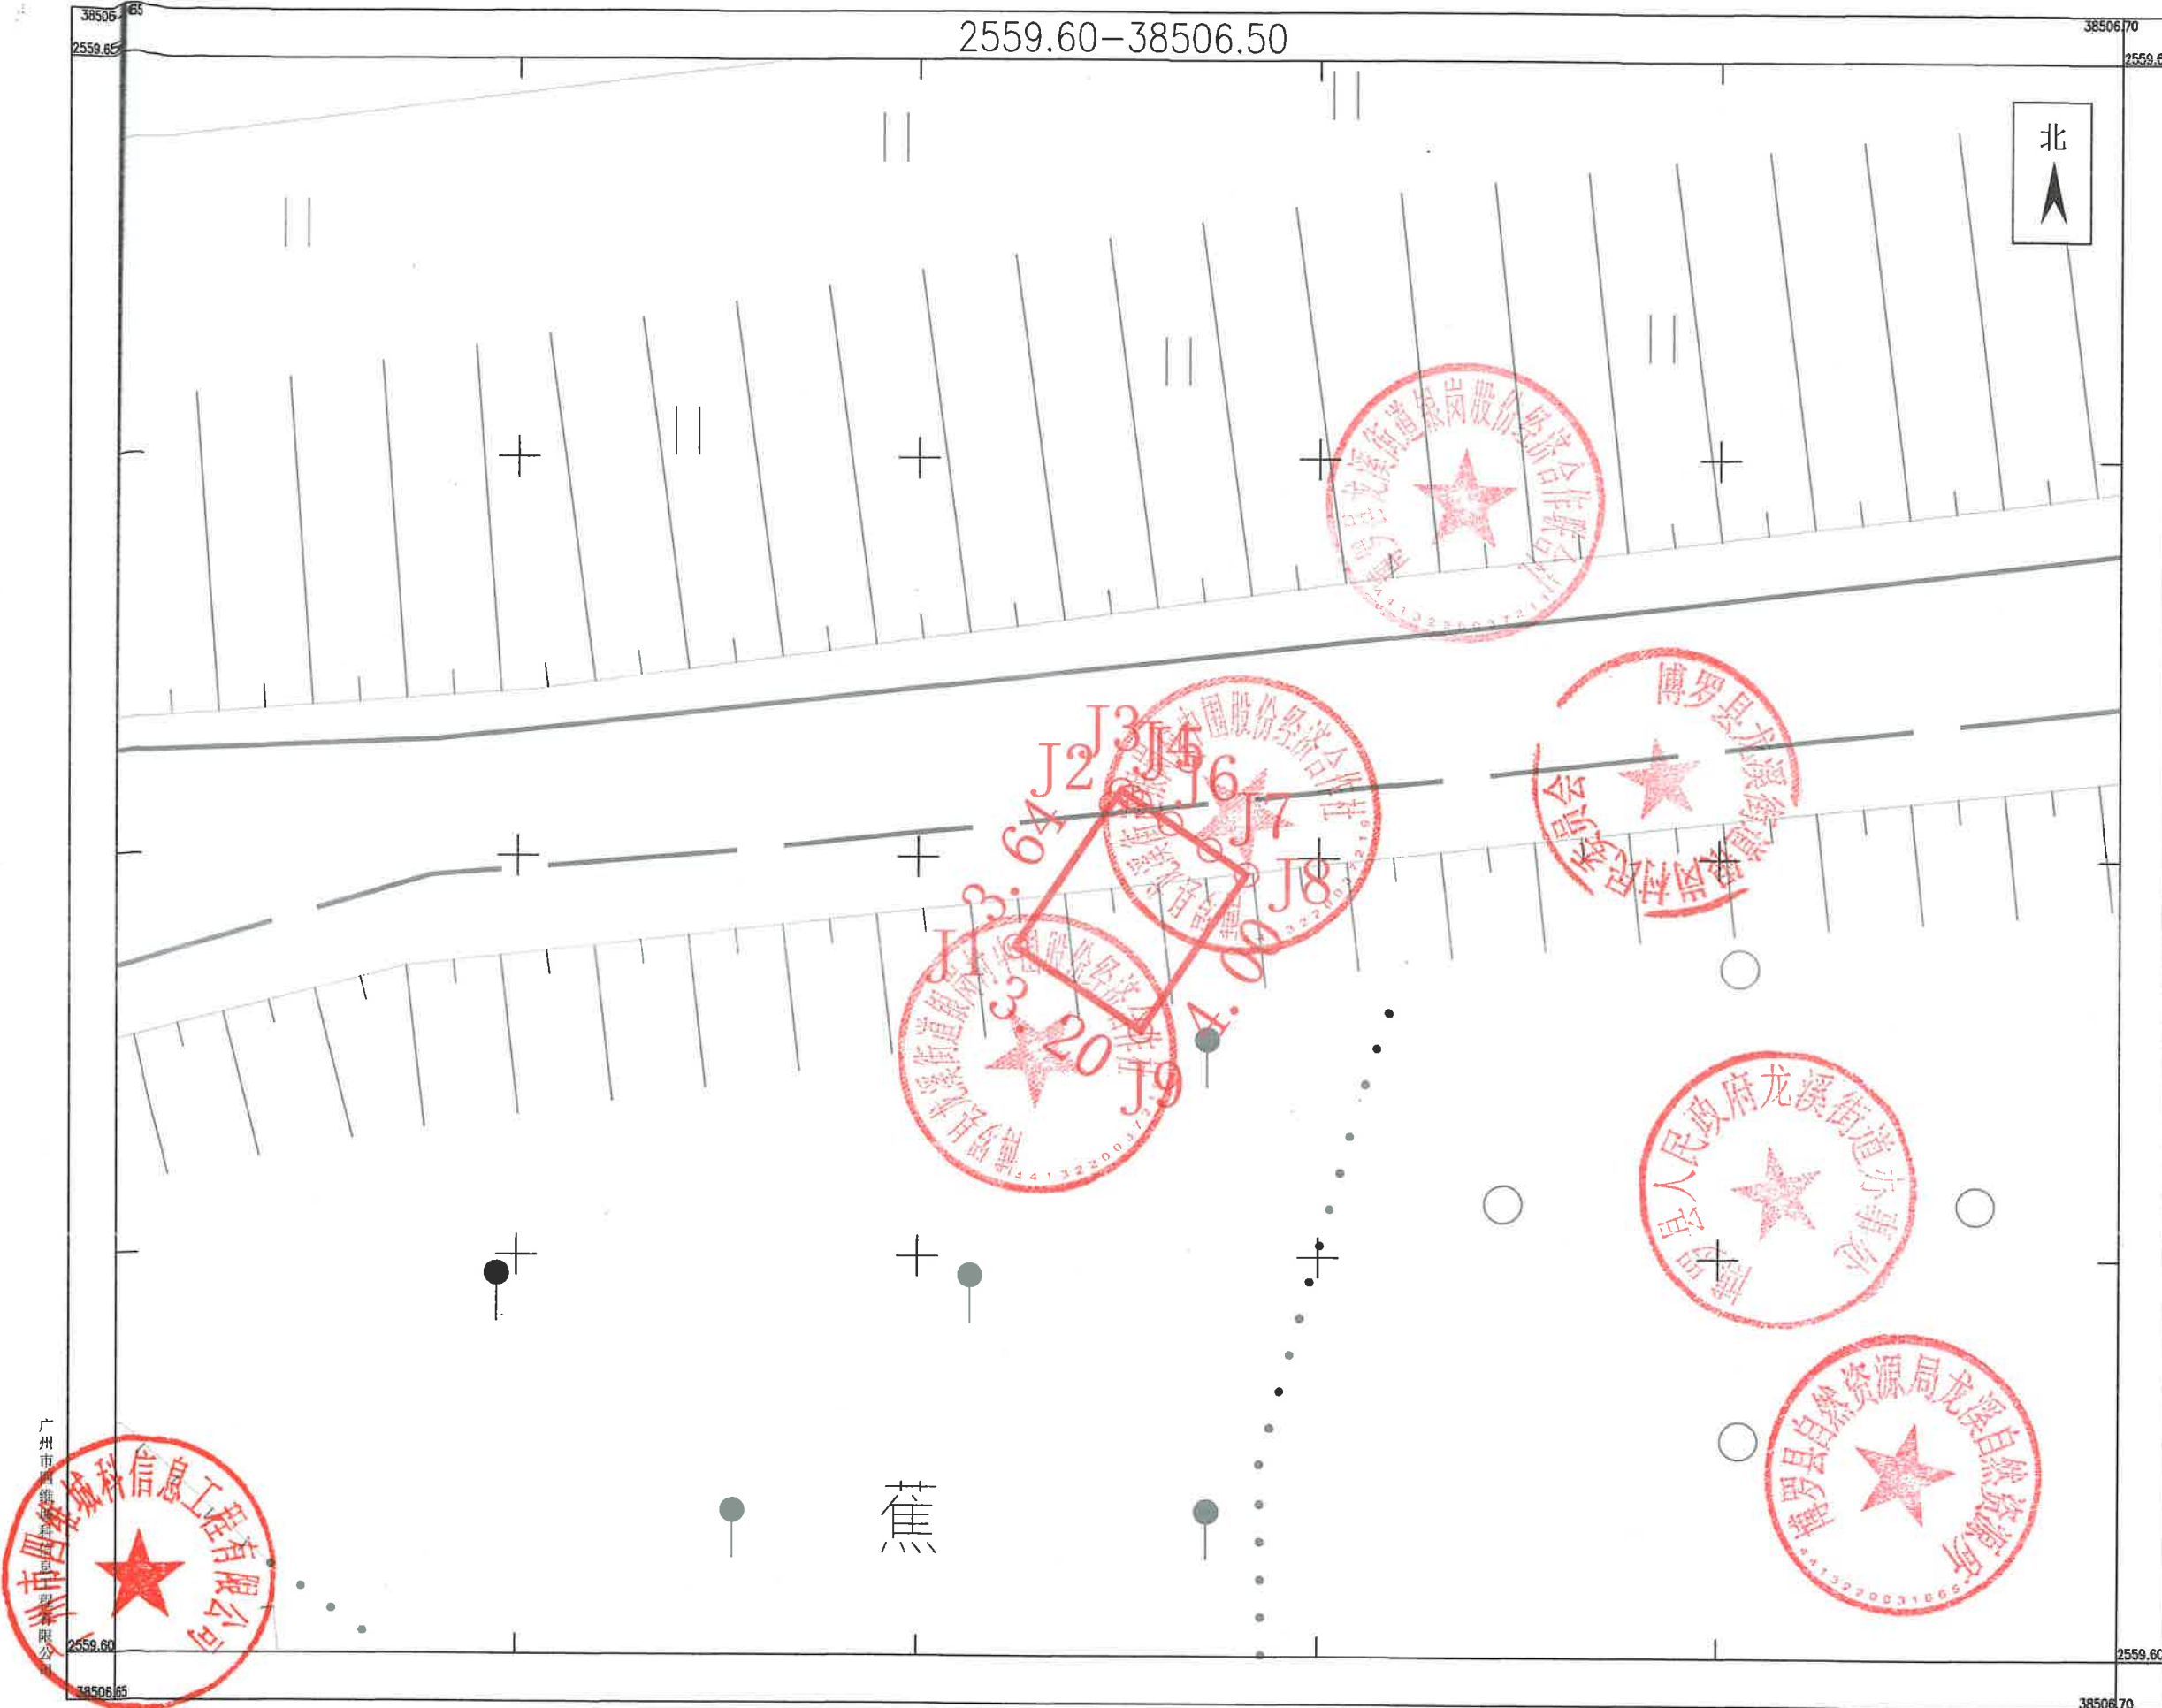


2025年7月数字化测图。面积：12.8平方米
2000国家大地坐标系，1985国家高程基准
此图单独使用时，不作为权属依据。
2017年版图式

1:200

惠州市博罗县2025年度第九十九批次城镇建设用地征地红线图（地块八）

界址点坐标表

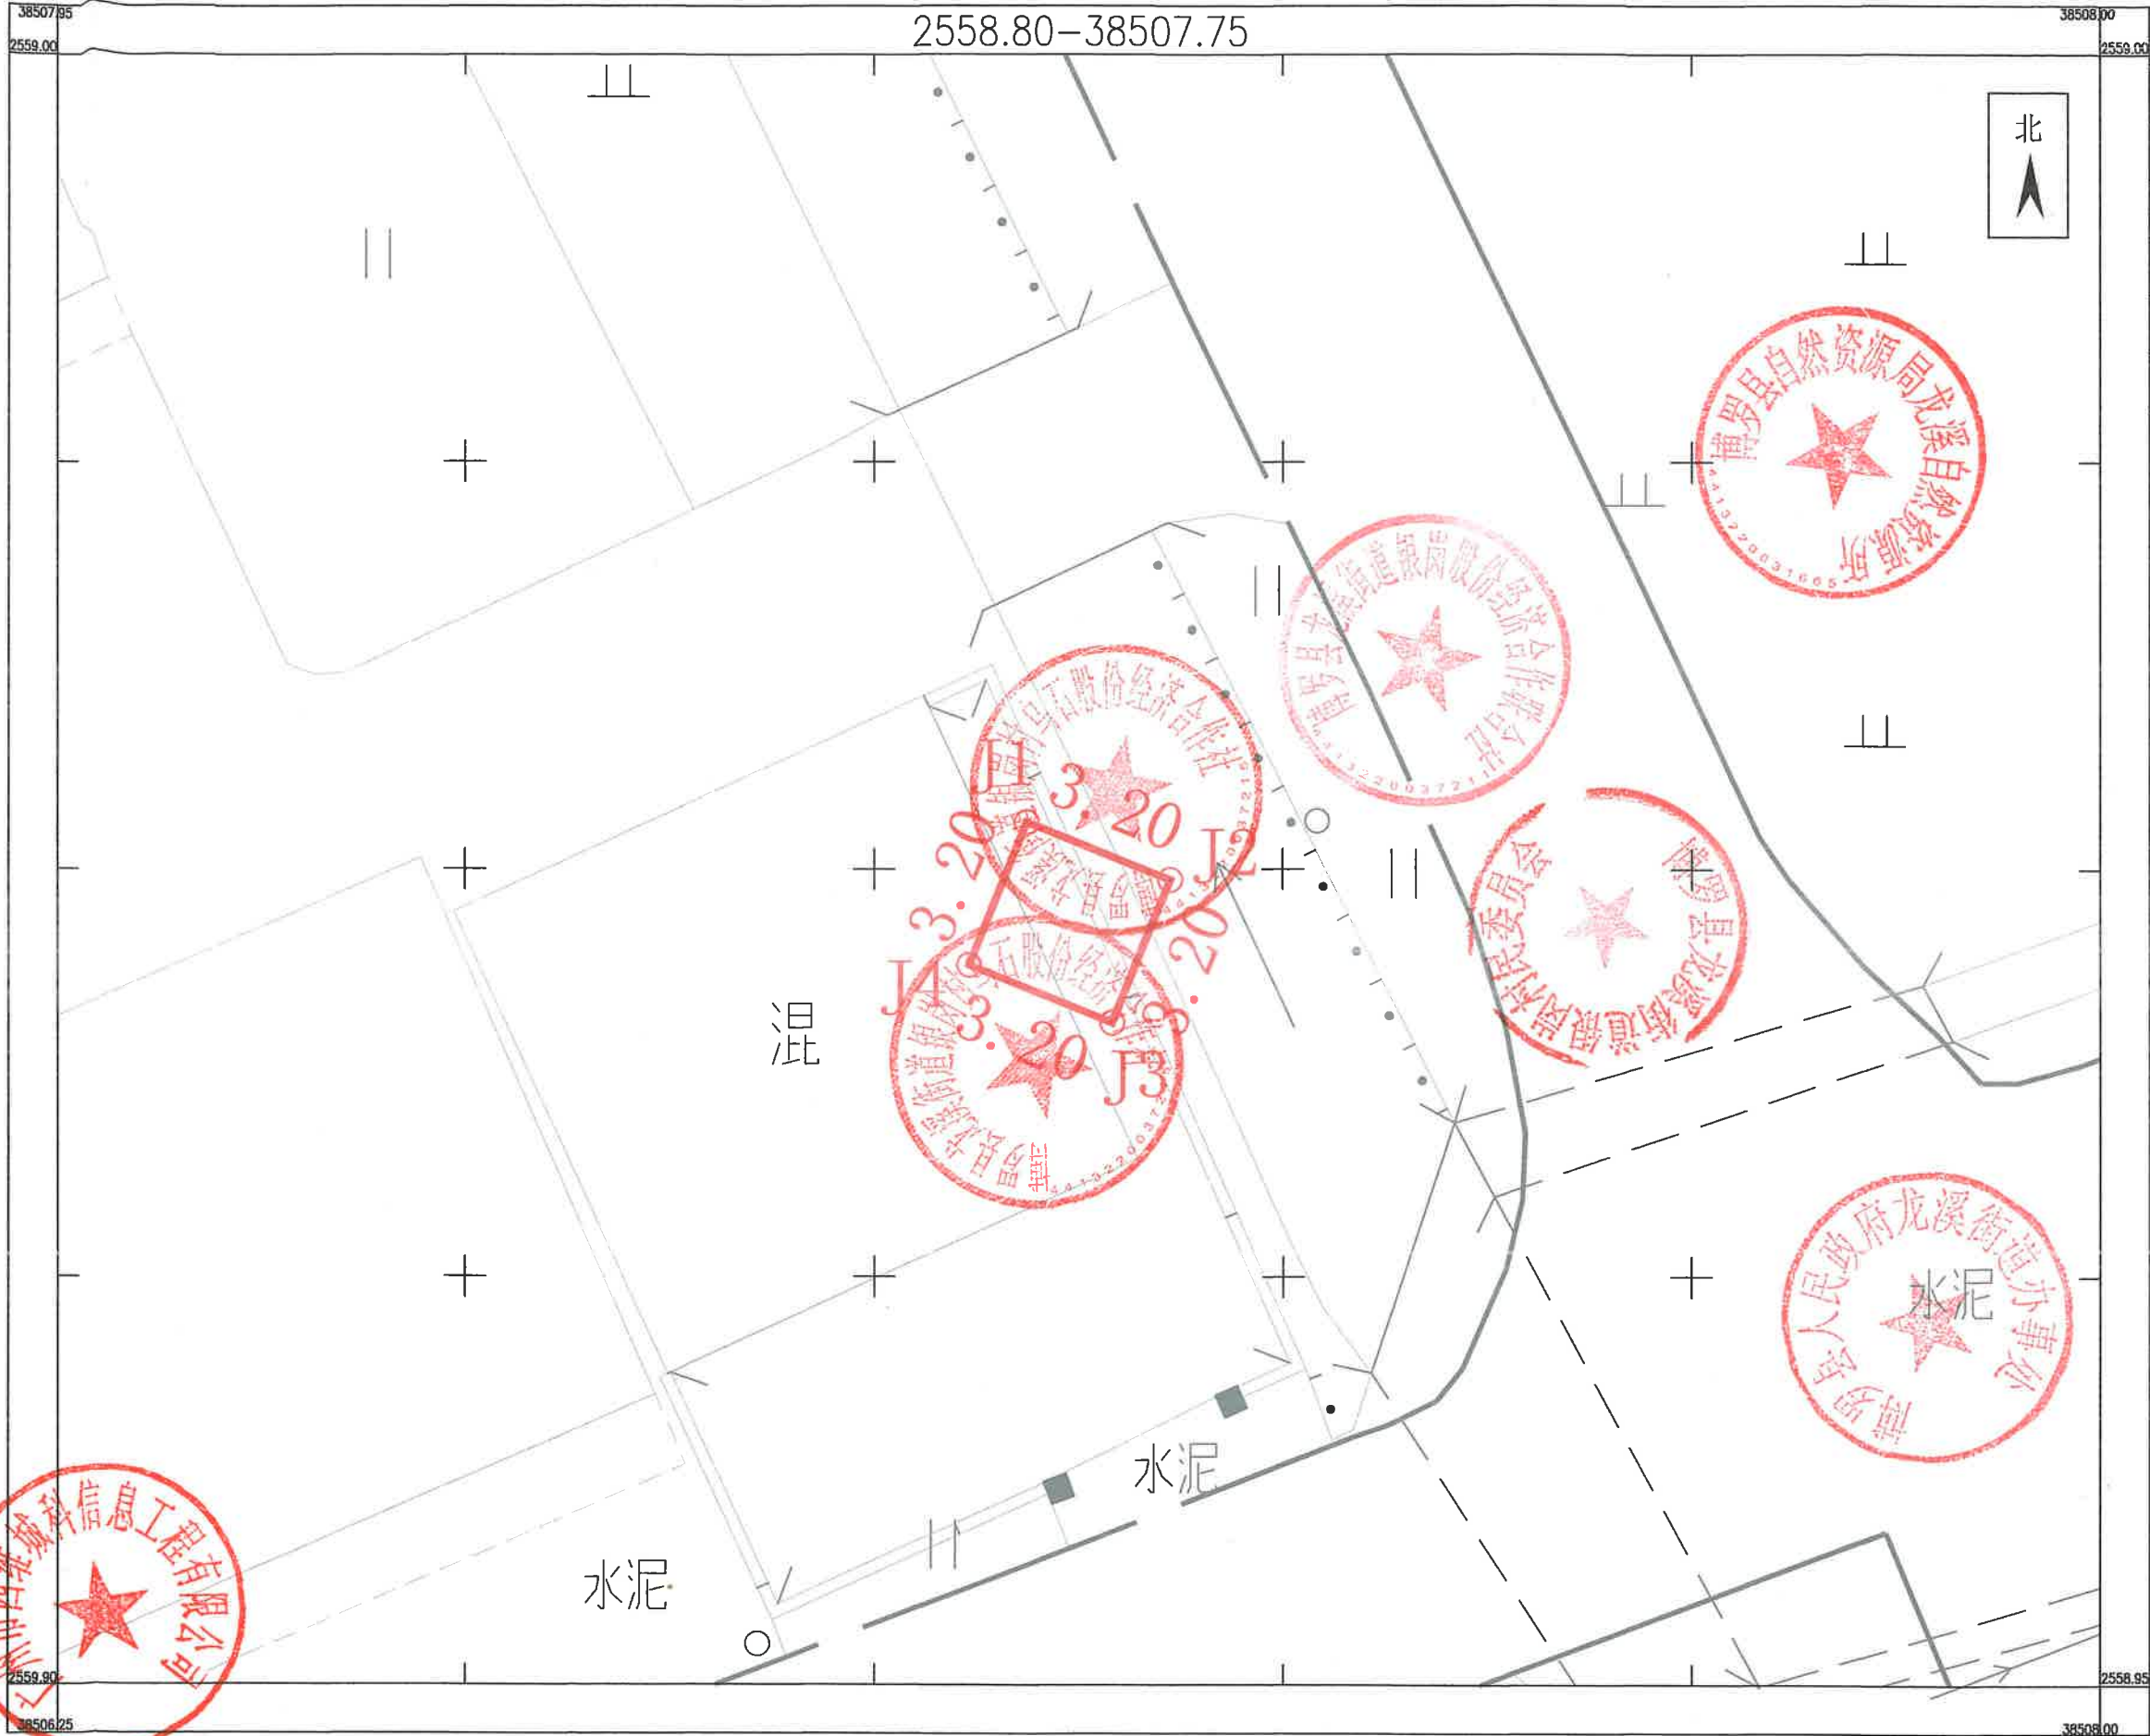

点 号	X	Y	边 长
J1	2558975.074	38507963.632	3.20
J2	2558973.875	38507966.600	
J3	2558970.908	38507965.402	
J4	2558972.106	38507962.435	
J1	2558975.074	38507963.632	
S=10.2 平方米 合0.0154亩			


2025年7月数字化测图。面积：10.2平方米
2000国家大地坐标系，1985国家高程基准
此图单独使用时，不作为权属依据。
2017年版图式

1:200

惠州市博罗县2025年度第九十九批次城镇建设用地征地红线图（地块九）

界址点坐标表

点 号	X	Y	边 长
J1	2558960.873	38507990.252	1.25
J2	2558962.029	38507990.719	
J3	2558963.840	38507991.450	
J4	2558963.079	38507993.335	2.03
J5	2558962.641	38507994.418	1.17
J6	2558959.674	38507993.220	3.20
J1	2558960.873	38507990.252	3.20
S=10.2 平方米 合0.0154亩			

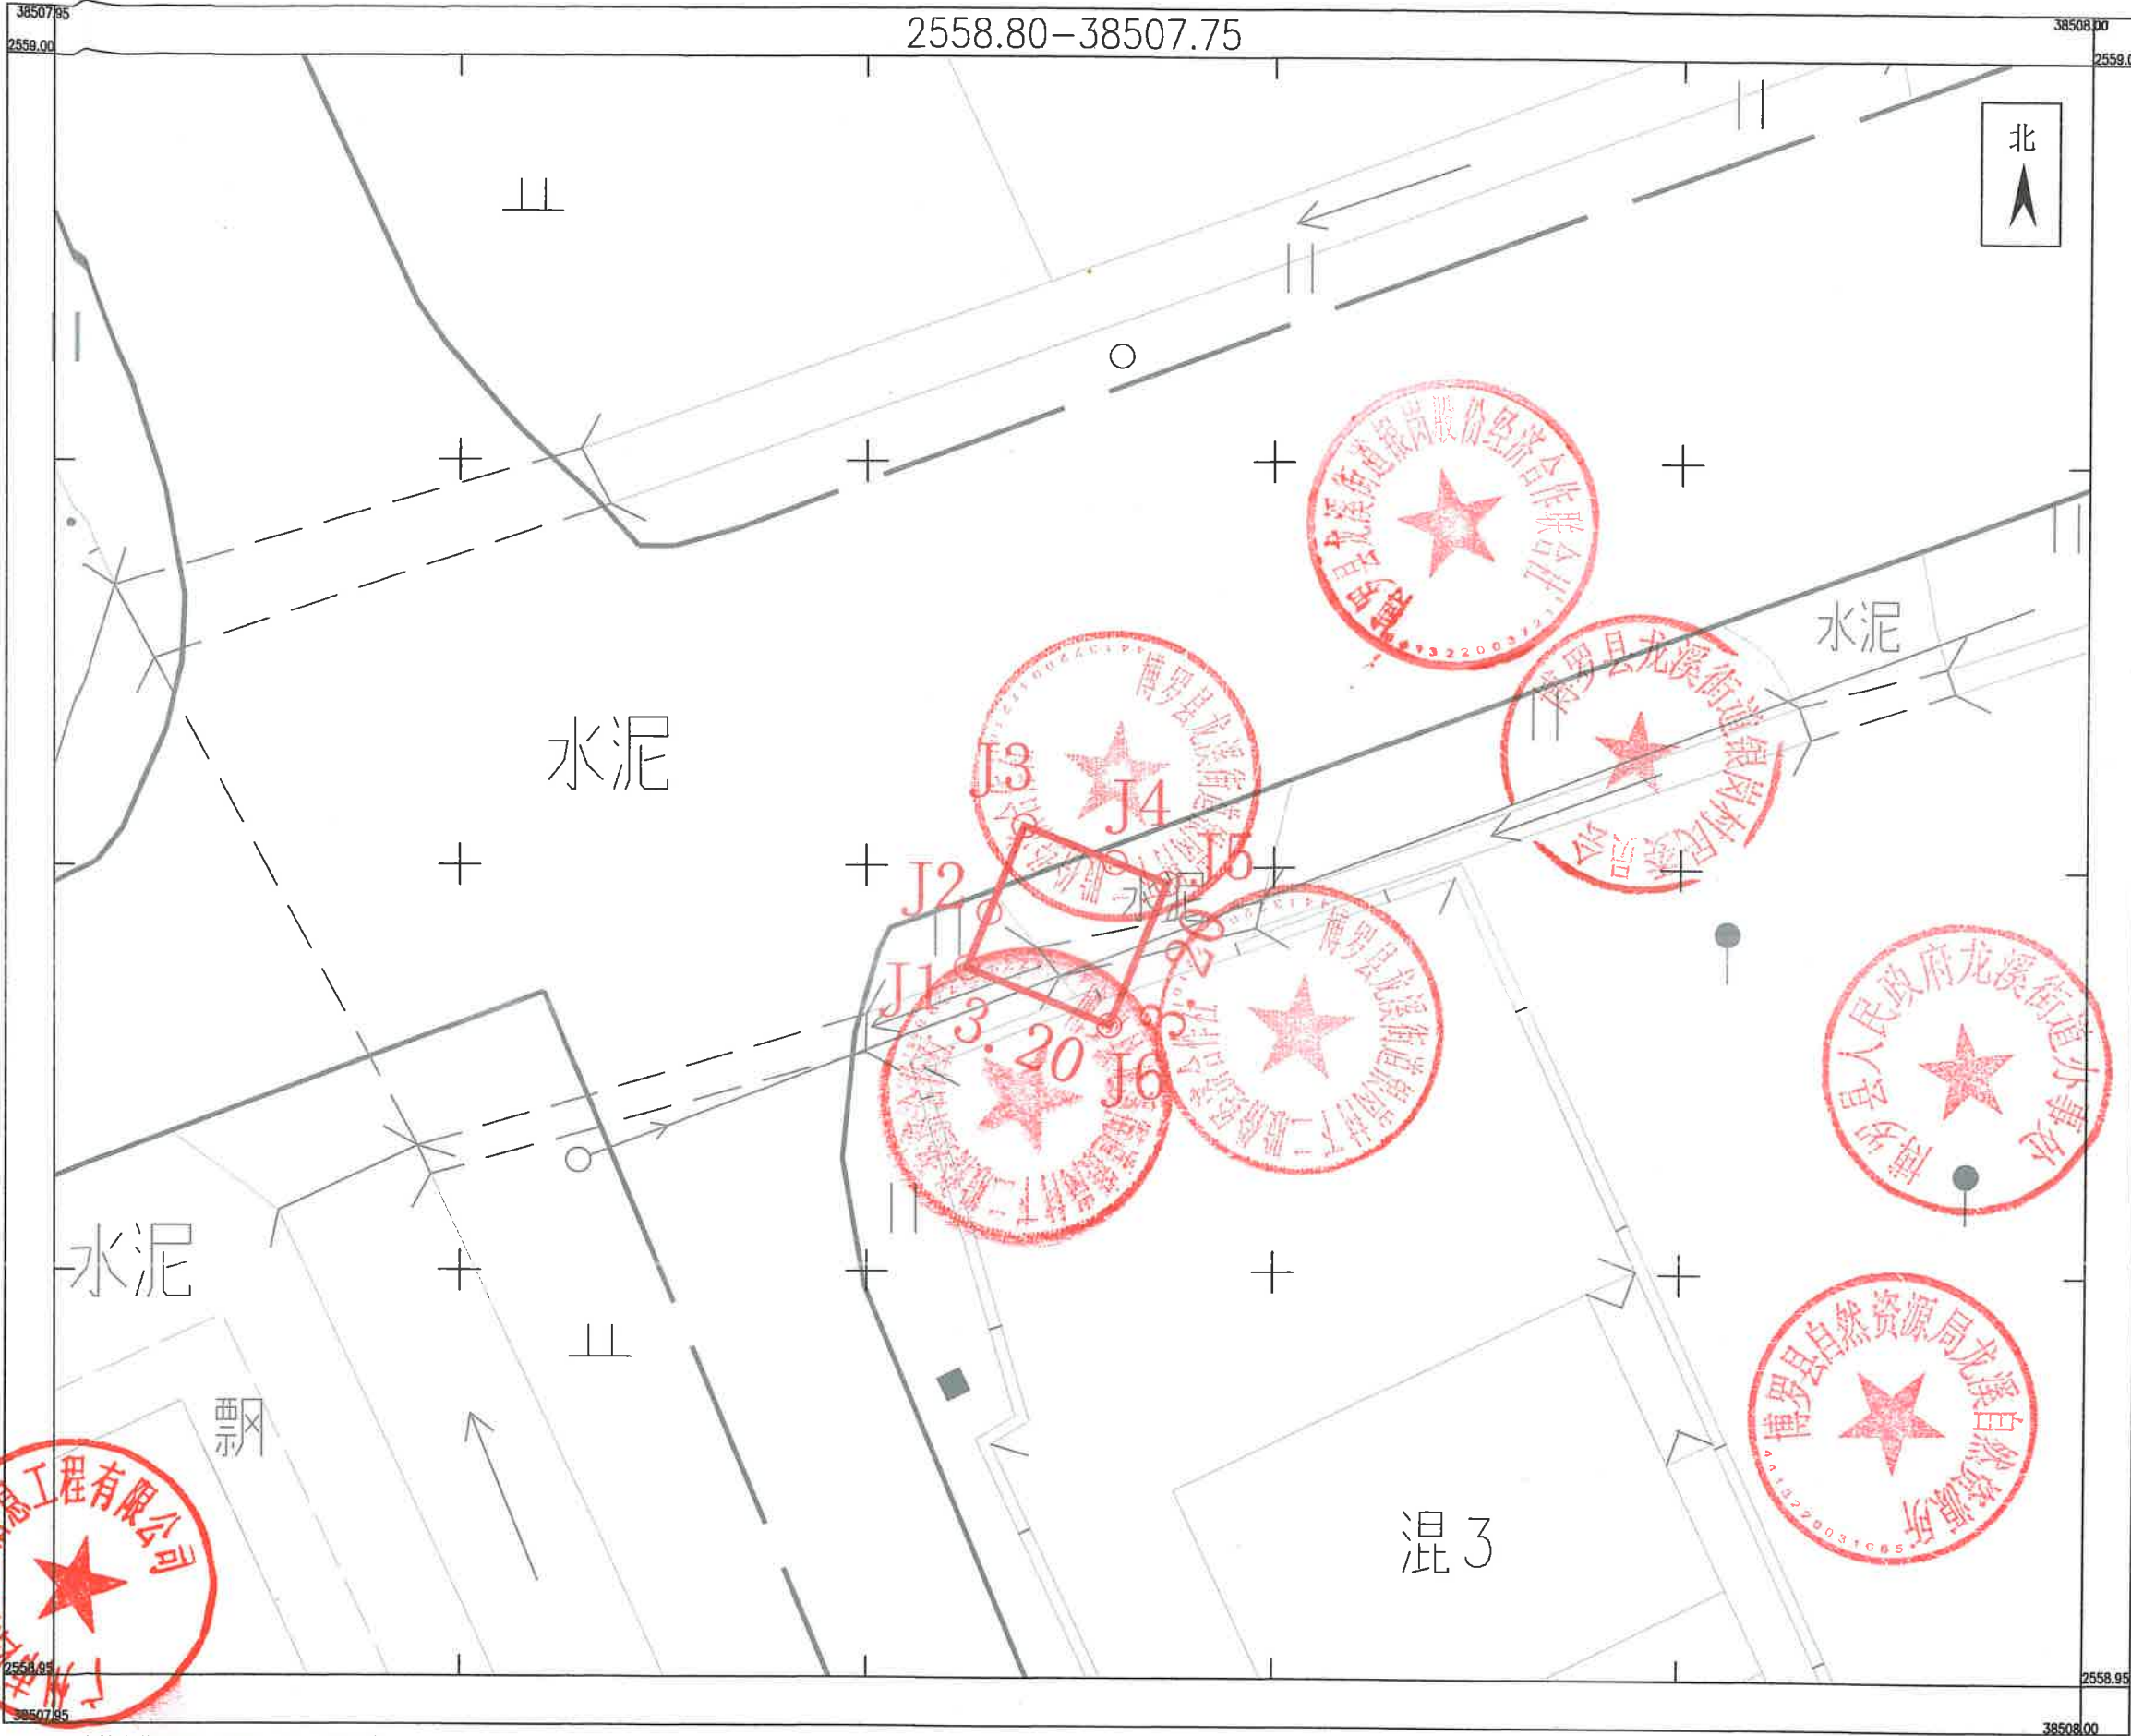

2025年7月 数字化测图。面积：10.2平方米
2000国家大地坐标系，1985国家高程基准
此图单独使用时，不作为权属依据。
2017年版图式

1:200

惠州市博罗县2025年度第九十九批次城镇建设用地征地红线图（地块十）

界址点坐标表



点 号	X	Y	边 长
J1	2558340.506	38511798.832	10.08
J2	2558346.098	38511807.215	10.06
J3	2558351.532	38511815.687	10.06
J4	2558356.596	38511824.381	10.05
J5	2558361.962	38511832.880	10.04
J6	2558367.327	38511841.372	10.04
J7	2558372.907	38511849.720	10.03
J8	2558378.054	38511858.333	20.08
J9	2558366.682	38511841.785	20.11
J10	2558355.631	38511824.978	20.14
J11	2558345.576	38511807.528	10.07
J1	2558340.506	38511798.832	
S=52.1 平方米 合0.0781亩			


2025年7月数字化测图。面积：52.1平方米
2000国家大地坐标系，1985国家高程基准
此图单独使用时，不作为权属依据。
2017年版图式

1:700

惠州市博罗县2025年度第九十九批次城镇建设用地征地红线图（地块十一）

界址点坐标表

点号	X	Y	边长
J1	2558692.830	38514202.222	10.31
J2	2558696.348	38514211.915	20.00
J3	2558698.098	38514231.837	19.99
J4	2558700.087	38514251.726	6.00
J5	2558700.804	38514257.687	12.62
J6	2558701.952	38514270.255	3.59
J7	2558702.278	38514273.833	3.53
J8	2558699.306	38514271.930	2.16
J9	2558699.351	38514269.768	7.92
J10	2558699.512	38514261.849	10.02
J11	2558699.015	38514251.844	10.01
J12	2558697.429	38514241.958	10.06
J13	2558695.250	38514232.136	10.07
J14	2558695.351	38514222.066	10.00
J15	2558694.306	38514212.120	10.01
J1	2558692.830	38514202.222	10.01
S=129.5 平方米 合0.1942亩			

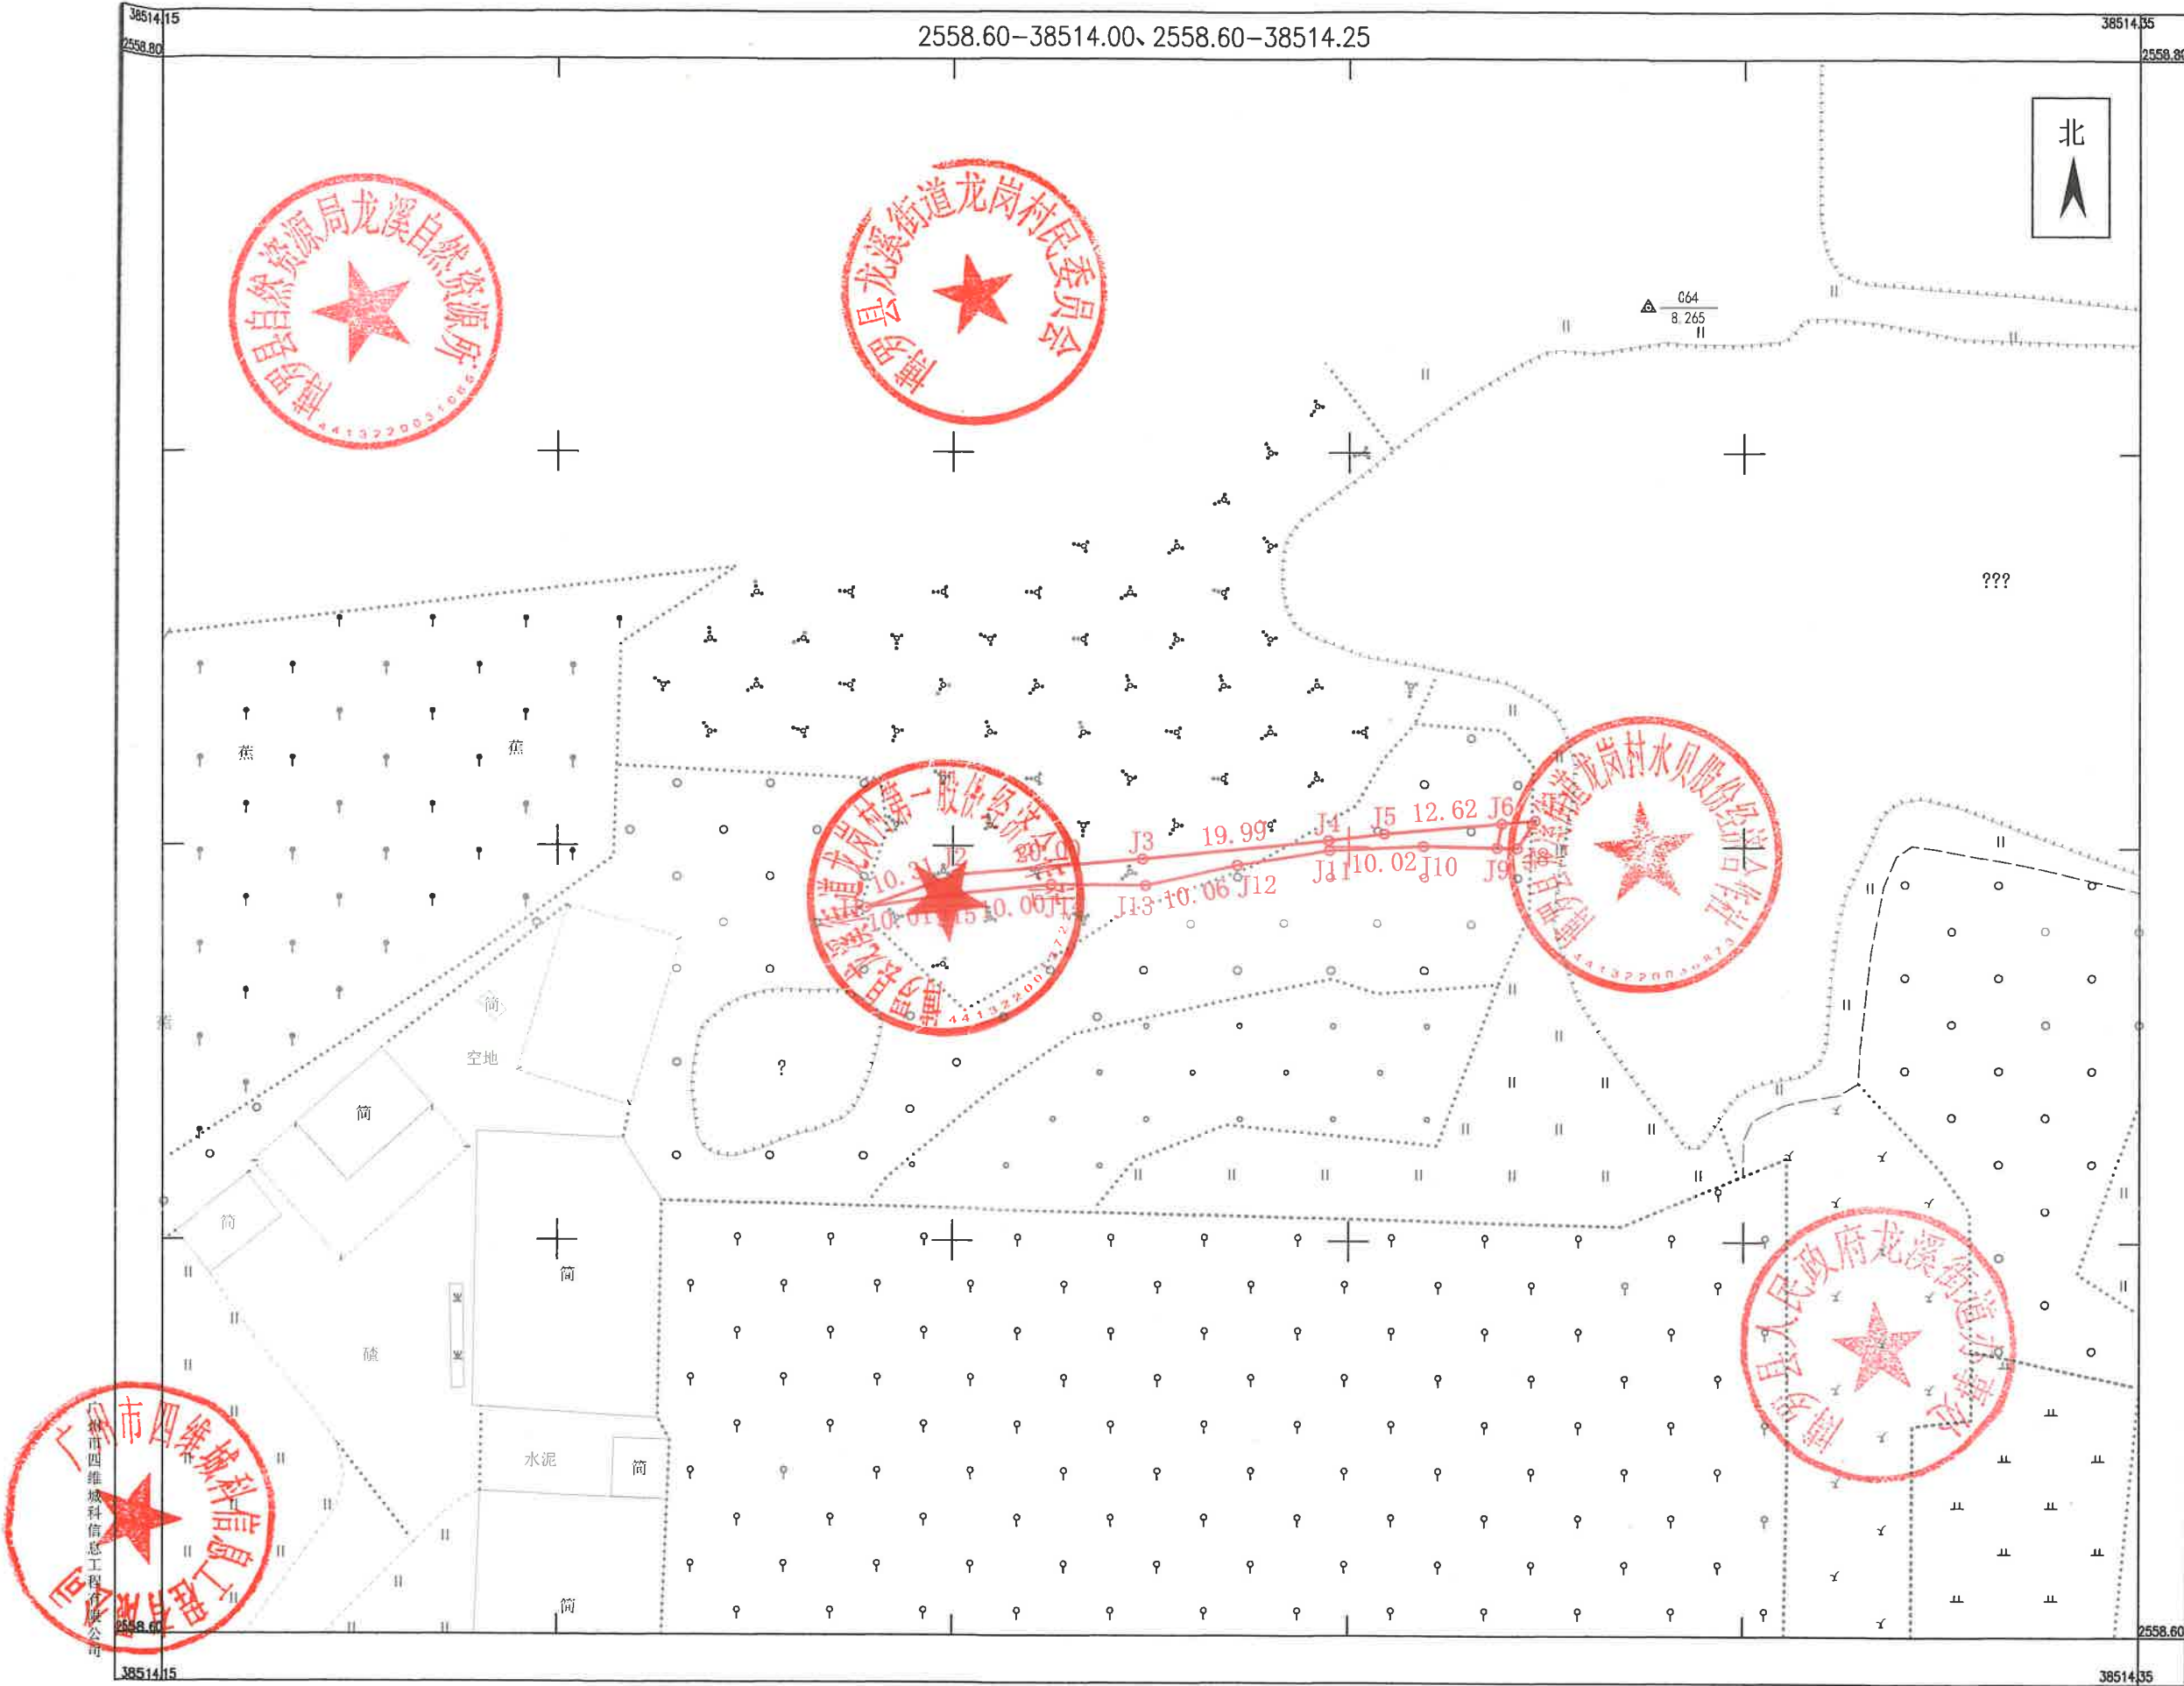


2025年7月数字化测图。面积：129.5平方米
2000国家大地坐标系，1985国家高程基准
此图单独使用时，不作为权属依据。
2017年版图式

1:700

惠州市博罗县2025年度第九十九批次城镇建设用地征地红线图（地块十二）

界址点坐标表

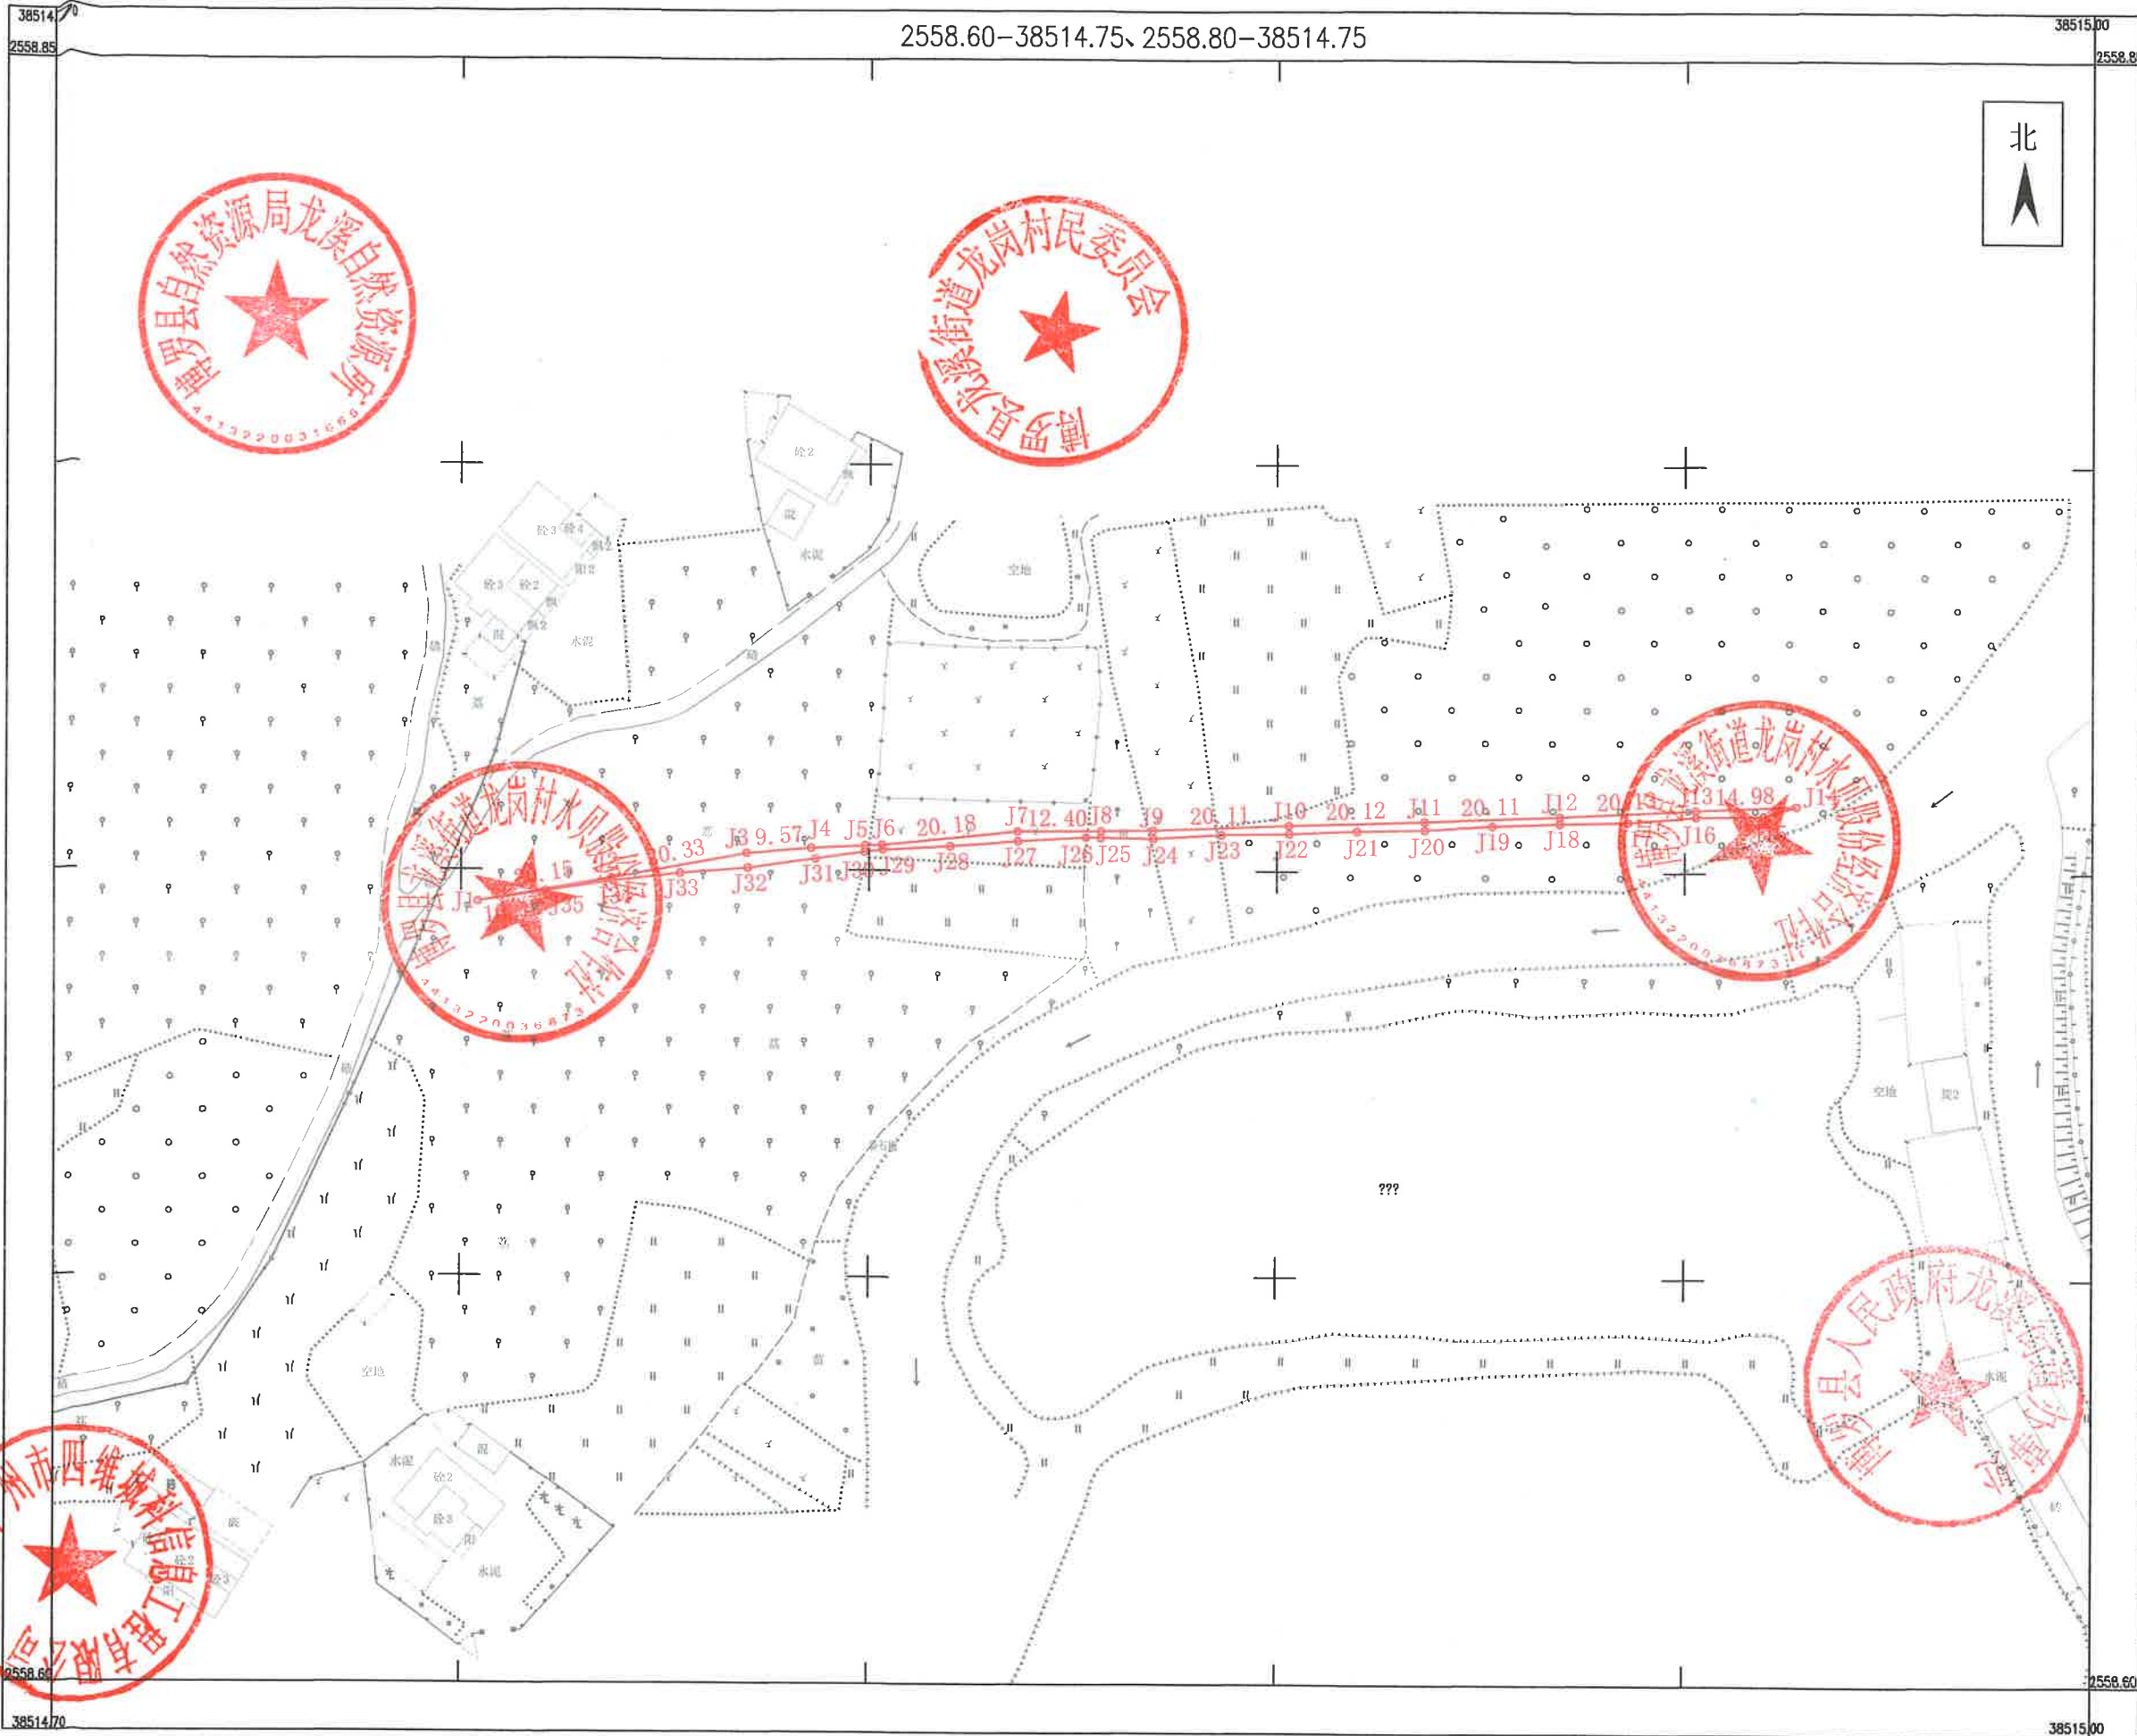


点号	X	Y	边长
J1	2558739.263	38514751.775	
J2	2558742.721	38514771.627	20.15
J3	2558746.492	38514791.605	20.33
J4	2558747.280	38514801.143	9.57
J5	2558747.672	38514809.208	8.07
J6	2558747.795	38514811.741	2.54
J7	2558749.902	38514831.809	20.18
J8	2558750.011	38514844.210	12.40
J9	2558750.078	38514851.969	7.76
J10	2558750.860	38514872.061	20.11
J11	2558751.531	38514892.168	20.12
J12	2558752.350	38514912.265	20.11
J13	2558753.347	38514932.367	20.13
J14	2558753.998	38514947.330	14.98
J15	2558752.539	38514942.473	5.07
J16	2558752.341	38514932.414	10.06
J17	2558751.533	38514922.369	10.08
J18	2558751.320	38514912.311	10.06
J19	2558750.924	38514902.258	10.06
J20	2558750.288	38514892.213	10.07
J21	2558750.077	38514882.155	10.06
J22	2558749.633	38514872.105	10.06
J23	2558749.492	38514862.045	10.06
J24	2558748.862	38514852.002	7.83
J25	2558749.010	38514844.175	2.25
J26	2558749.052	38514841.928	10.06
J27	2558748.450	38514831.884	10.07
J28	2558747.659	38514821.849	10.06
J29	2558747.086	38514811.805	2.72
J30	2558746.713	38514809.109	7.38
J31	2558745.700	38514801.799	10.10
J32	2558744.306	38514791.796	10.06
J33	2558743.498	38514781.768	10.08
J34	2558742.306	38514771.760	10.10
J35	2558740.817	38514761.771	10.12
J1	2558739.263	38514751.775	

S=210.8 平方米 合0.3161亩

2025年7月数字化测图。面积：210.8平方米
2000国家大地坐标系，1985国家高程基准
此图单独使用时，不作为权属依据。
2017年版图式

1:1000

惠州市博罗县2025年度第九十九批次城镇建设征地红线图（地块十三）

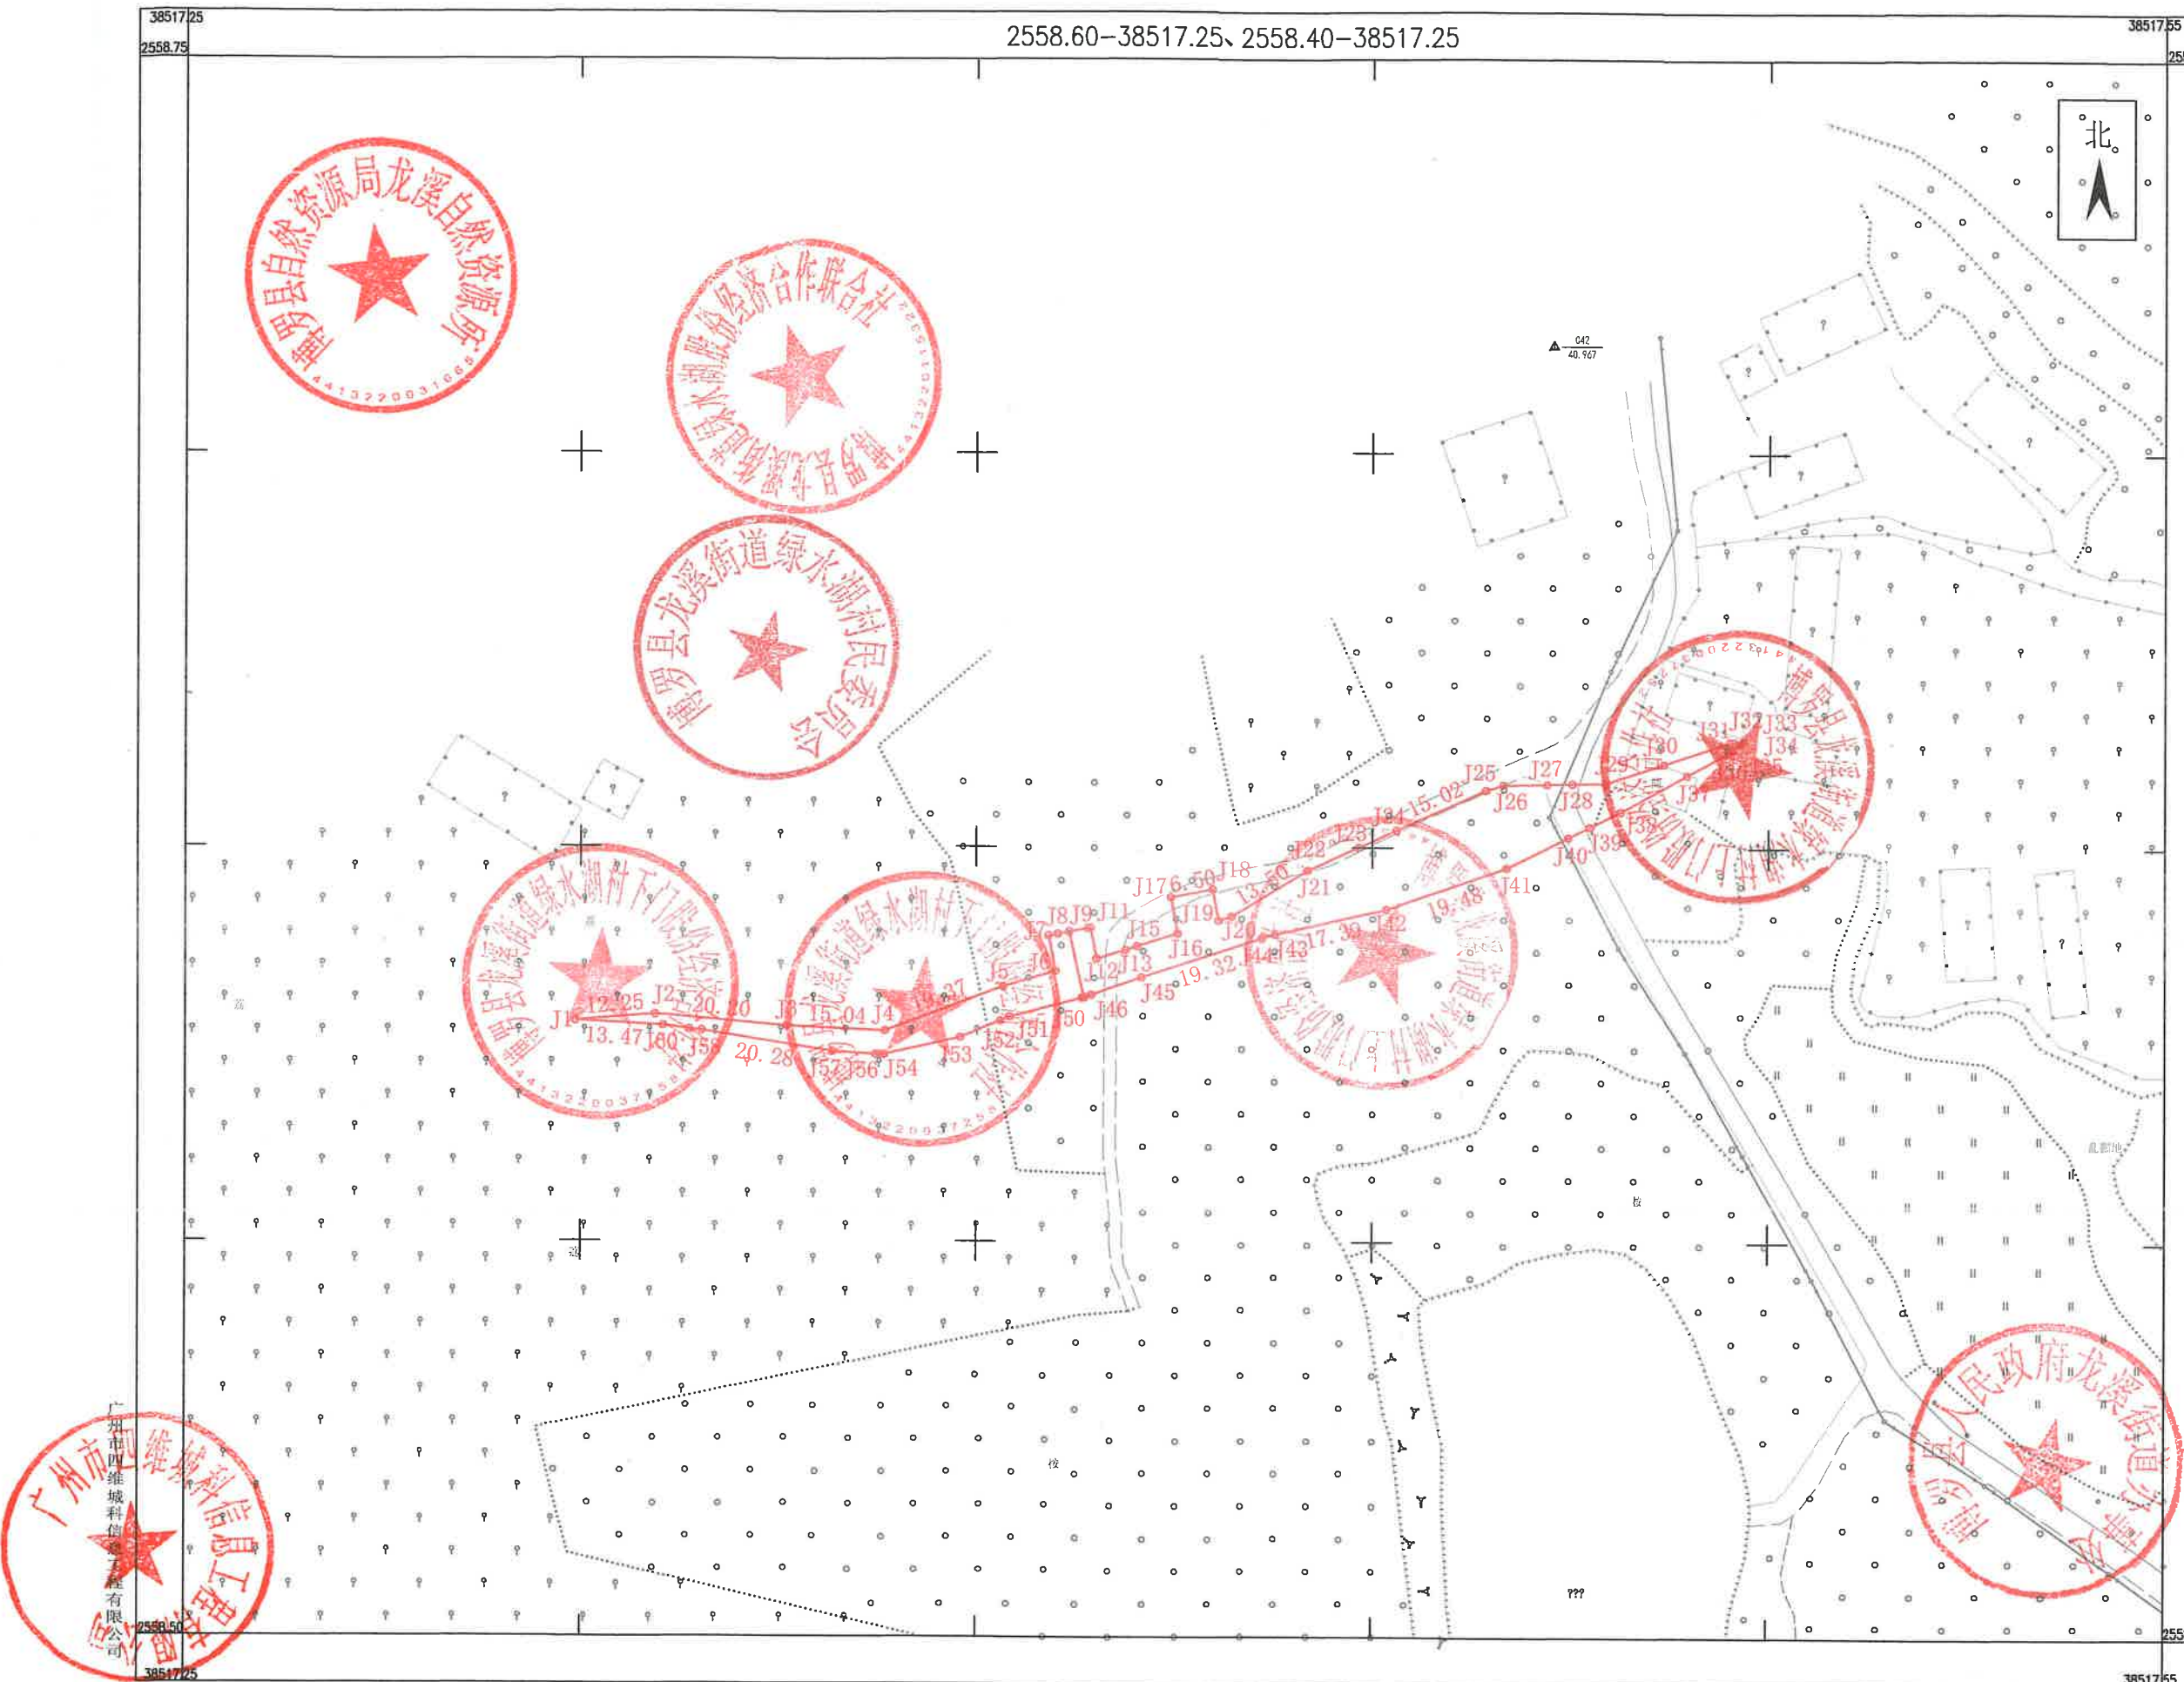


界址点坐标表			
点号	X	Y	边长
J1	2558595.242	38517309.205	12.25
J2	2558596.223	38517321.420	20.20
J3	2558594.436	38517341.543	15.04
J4	2558593.740	38517356.566	19.37
J5	2558600.582	38517374.691	8.31
J6	2558602.981	38517382.648	5.54
J7	2558608.419	38517381.599	1.42
J8	2558608.688	38517382.991	1.78
J9	2558609.024	38517384.737	0.00
J9	2558609.024	38517384.737	2.87
J10	2558609.568	38517387.557	0.43
J11	2558609.650	38517387.981	4.87
J12	2558604.867	38517388.904	4.67
J13	2558606.214	38517393.374	1.80
J14	2558606.759	38517395.086	0.06
J15	2558606.776	38517395.139	6.52
J16	2558608.753	38517401.350	5.66
J17	2558614.318	38517400.319	6.50
J18	2558615.502	38517406.710	4.84
J19	2558610.740	38517407.592	2.03
J20	2558611.355	38517409.522	13.50
J21	2558618.405	38517421.034	0.07
J22	2558618.438	38517421.098	8.55
J23	2558621.962	38517428.886	6.41
J24	2558624.620	38517434.722	15.02
J25	2558630.844	38517448.390	2.73
J26	2558631.655	38517450.999	6.70
J27	2558631.785	38517457.693	3.84
J28	2558631.859	38517461.529	5.13
J29	2558631.958	38517466.662	9.33
J30	2558634.914	38517475.510	10.62
J31	2558638.278	38517485.580	0.65
J32	2558638.361	38517486.222	1.46
J33	2558638.549	38517487.673	0.53
J34	2558638.197	38517487.282	1.76
J35	2558637.016	38517485.975	0.77
J36	2558636.643	38517485.302	7.16
J37	2558633.172	38517479.039	11.54
J38	2558627.577	38517468.948	5.30
J39	2558625.221	38517464.203	3.71
J40	2558623.570	38517460.880	10.46
J41	2558618.917	38517451.510	19.48
J42	2558612.449	38517433.136	17.39
J43	2558608.659	38517416.160	2.11
J44	2558608.032	38517414.142	19.32
J45	2558601.988	38517395.792	8.12
J46	2558599.339	38517388.120	1.13
J47	2558598.968	38517387.048	0.10
J48	2558598.935	38517386.952	0.00
J48	2558598.935	38517386.952	0.15
J49	2558598.897	38517386.807	0.02
J50	2558598.892	38517386.788	0.17
J50	2558598.847	38517386.622	11.37
J51	2558595.926	38517375.632	1.52
J52	2558595.328	38517374.233	6.68
J53	2558592.730	38517368.082	11.91
J54	2558590.112	38517356.465	0.58
J55	2558590.106	38517355.881	0.78
J56	2558590.140	38517355.100	6.55
J57	2558590.573	38517348.565	20.28
J58	2558593.760	38517328.542	1.93
J59	2558593.926	38517326.619	4.01
J60	2558594.520	38517322.658	13.47
J1	2558595.242	38517309.205	
S=1065.1 平方米 合1.5976亩			

2025年7月数字化测图。面积：1065.1平方米
2000国家大地坐标系，1985国家高程基准
此图单独使用时，不作为权属依据。
2017年版图式

1:1000

界址点坐标表

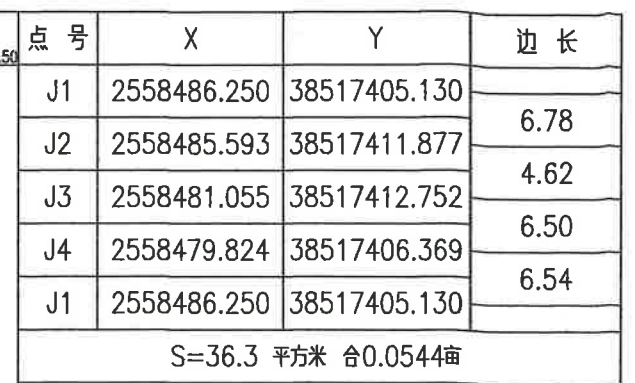



2025年7月数字化测图。面积：36.3平方米
2000国家大地坐标系，1985国家高程基准
此图单独使用时，不作为权属依据。
2017年版图式

1:300

惠州市博罗县2025年度第九十九批次城镇建设用地征地红线图（地块十五）


界址点坐标表

点 号	X	Y	边 长
J1	2558483.361	38517425.298	7.76
J2	2558480.524	38517432.522	4.35
J3	2558476.265	38517433.403	6.50
J4	2558474.949	38517427.037	8.59
J1	2558483.361	38517425.298	
S=42.1 平方米 合0.0631亩			

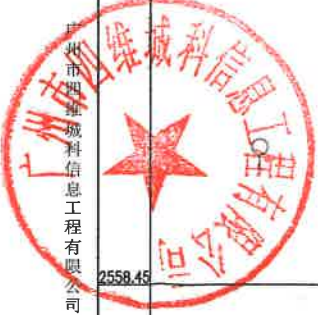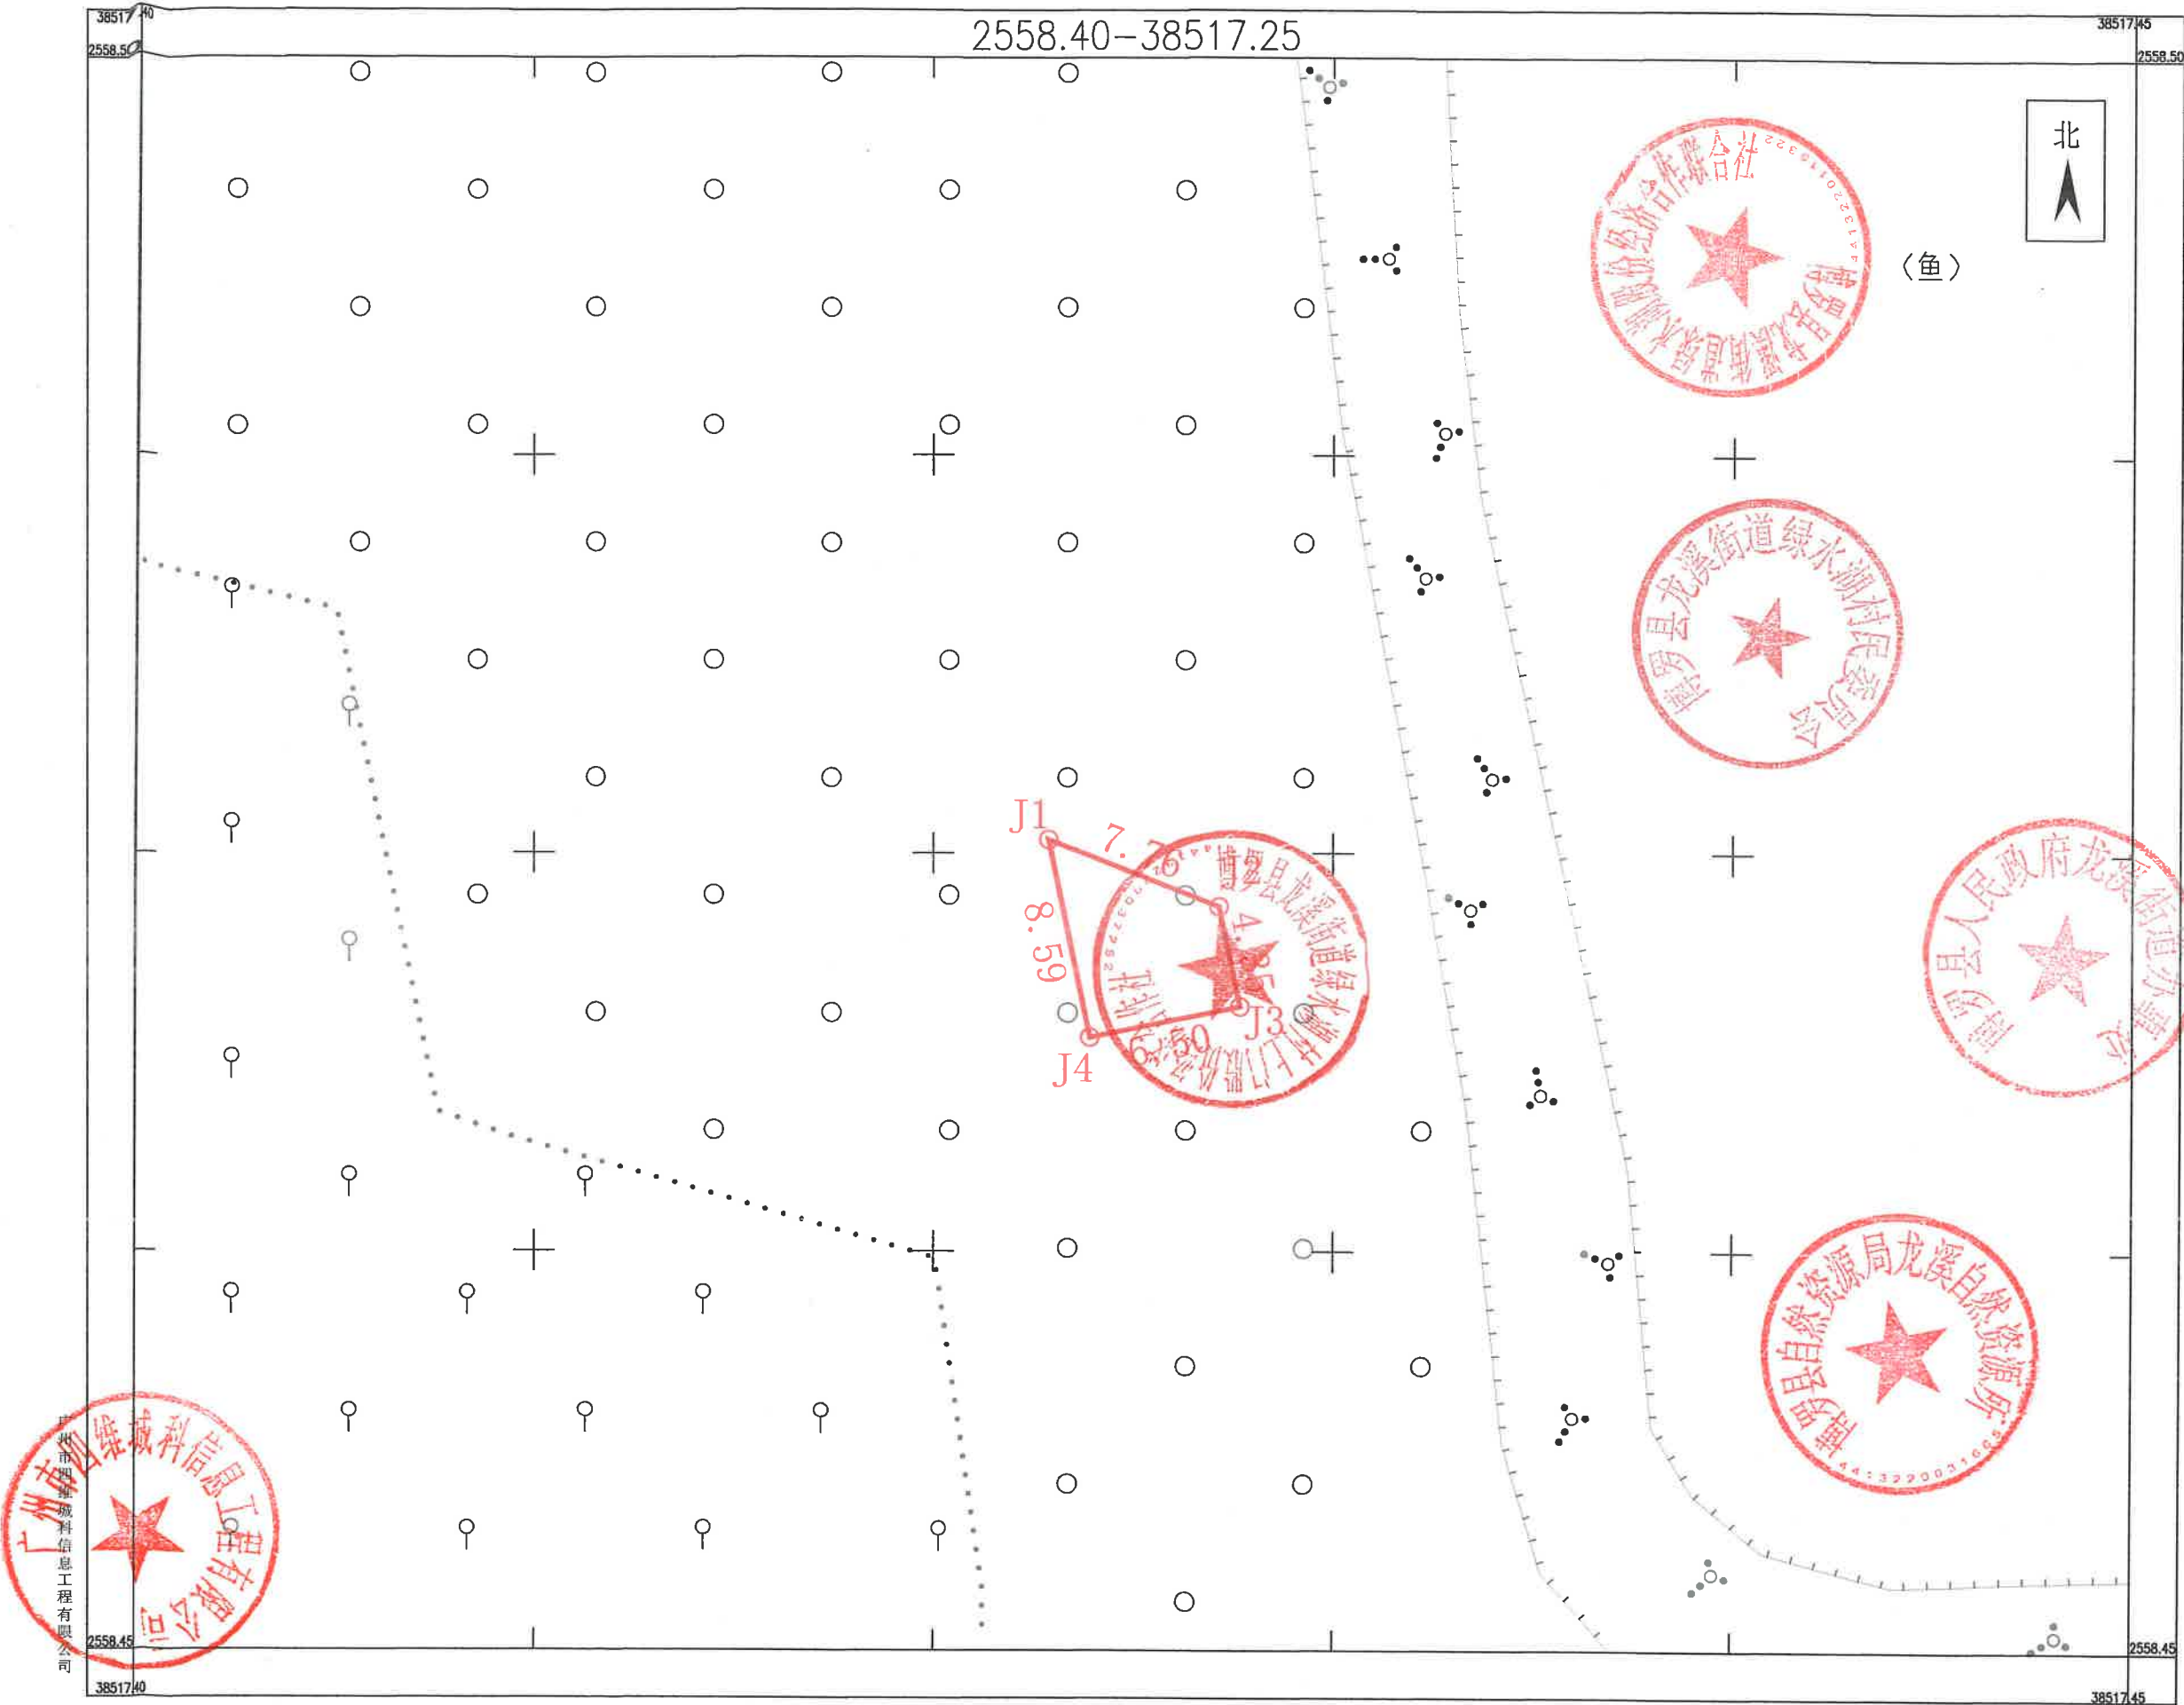

惠州市博罗县2025年度第九十九批次城镇建设征地红线图（地块十六）


界址点坐标表

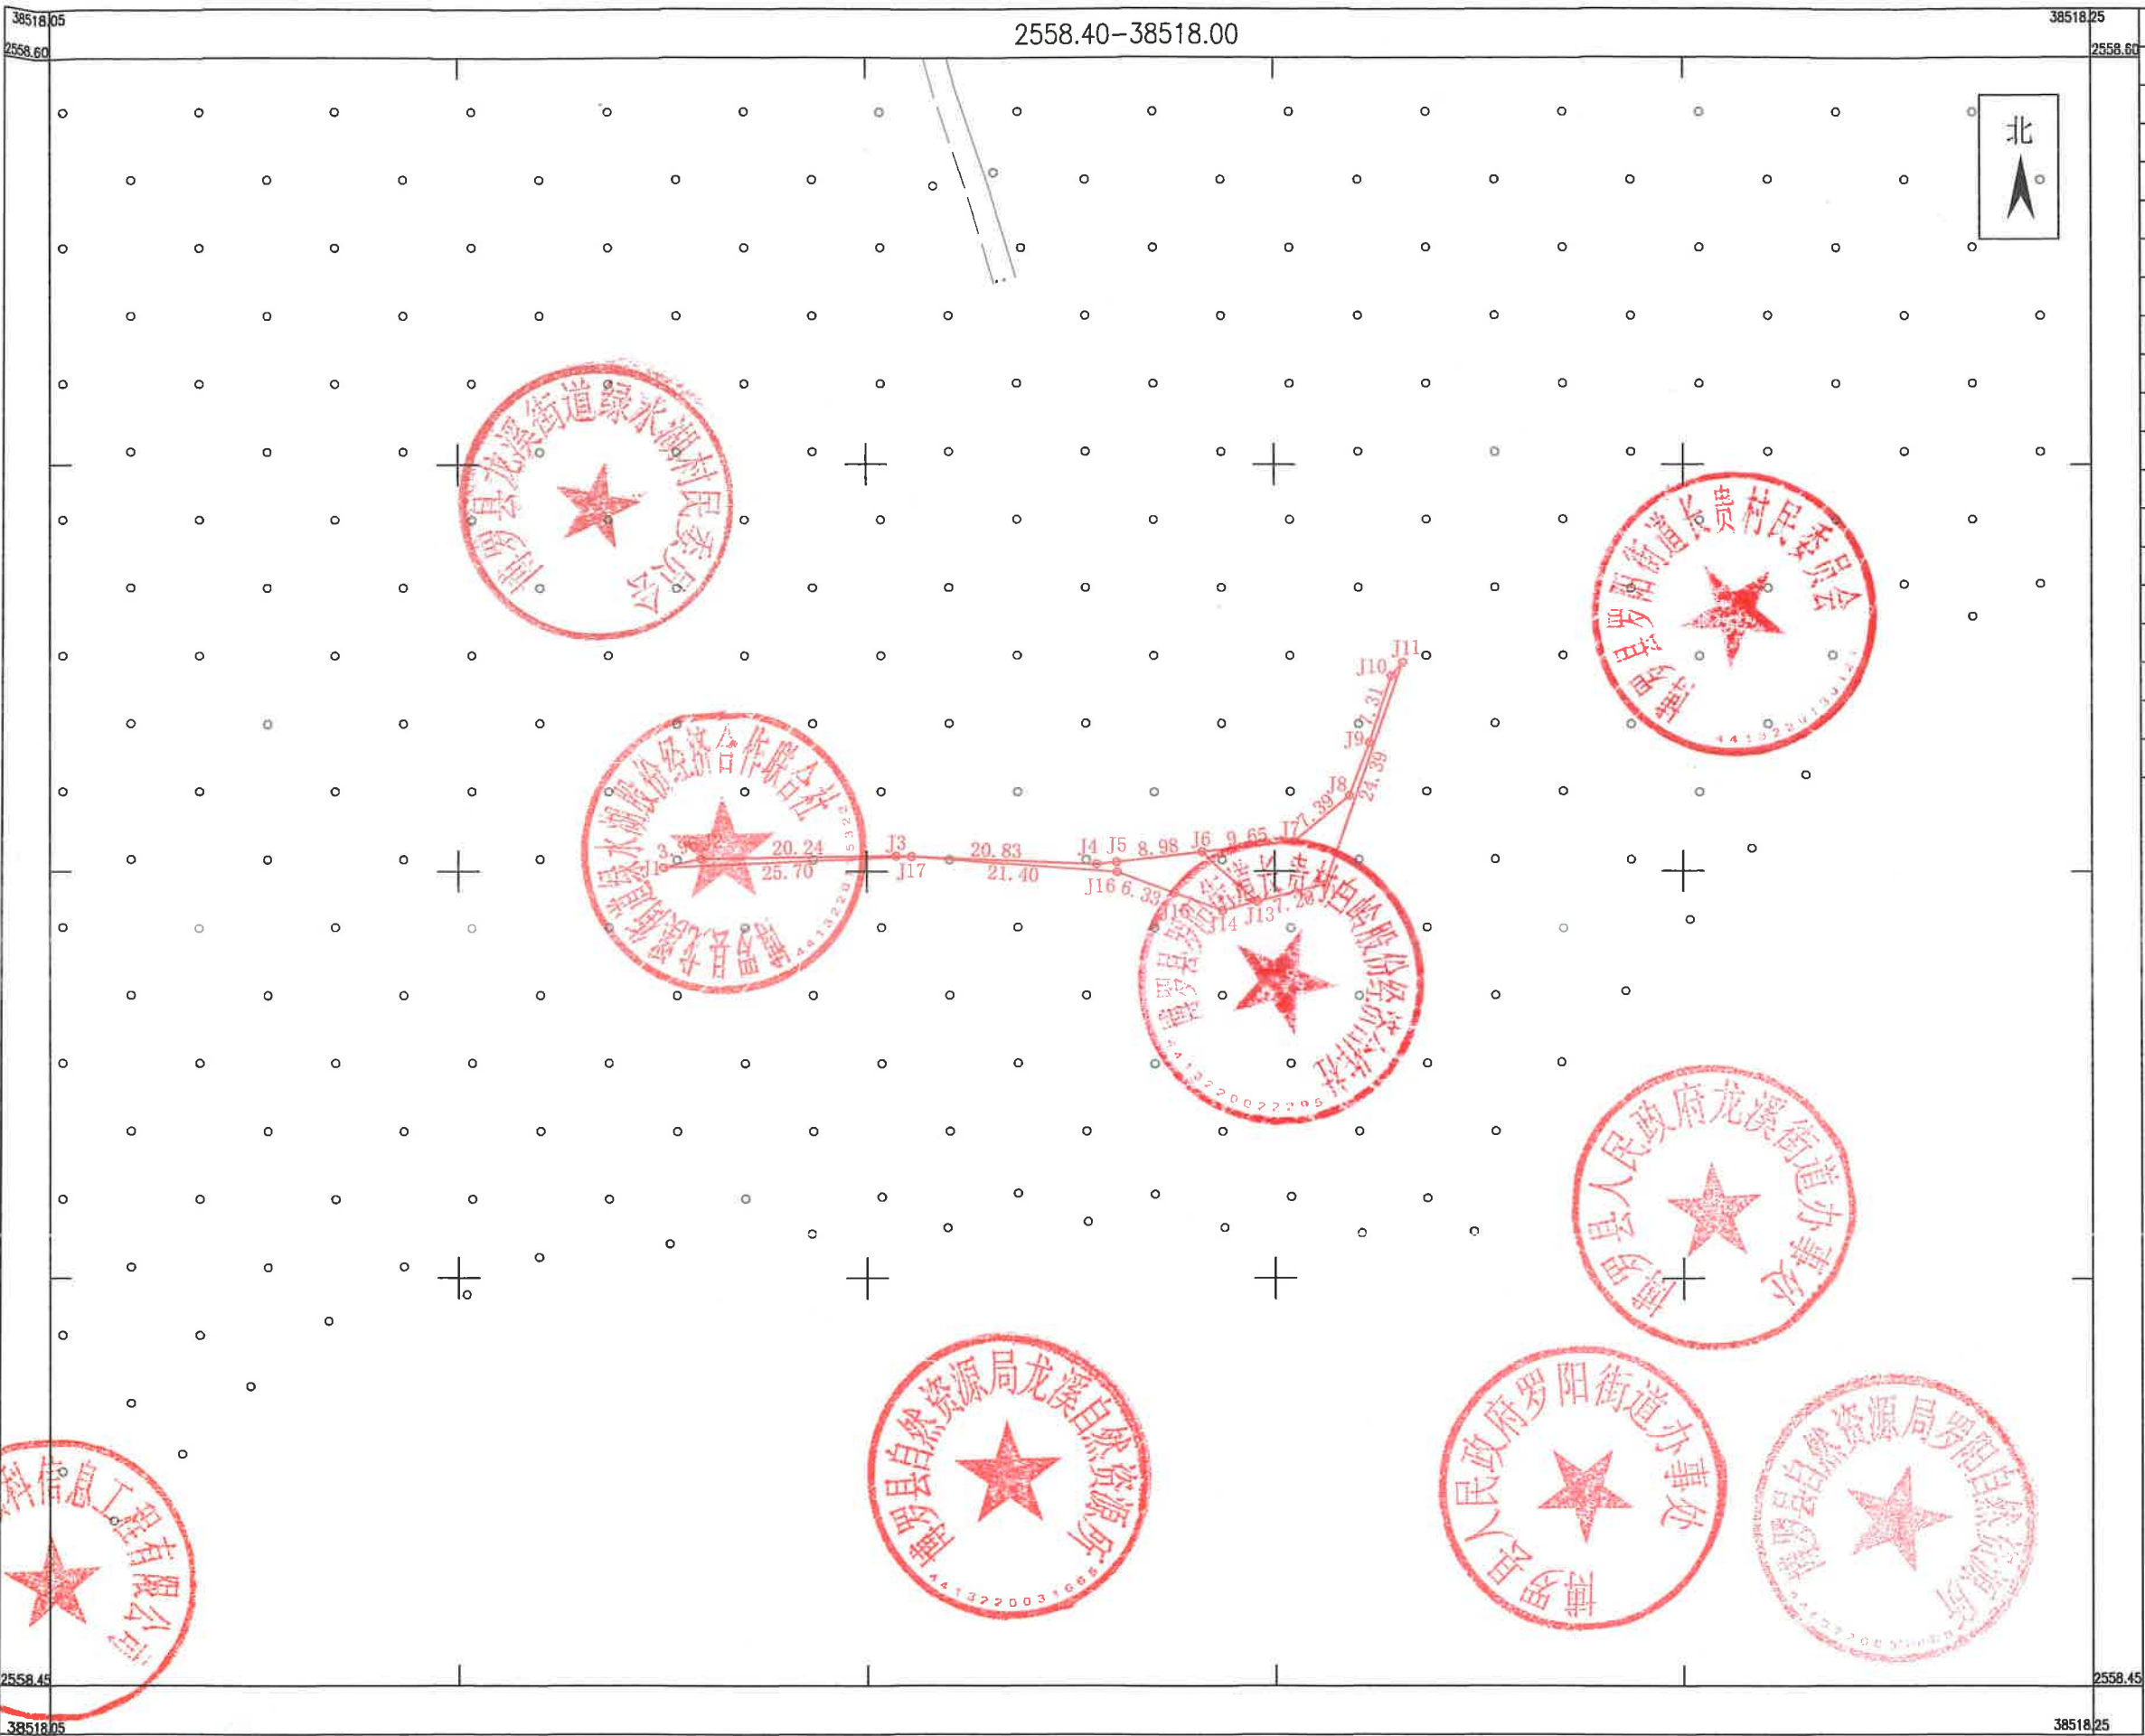

点号	X	Y	边长
J1	2558533.911	38518120.139	3.96
J2	2558534.836	38518123.986	20.24
J3	2558535.095	38518144.223	20.83
J4	2558534.241	38518165.036	2.08
J5	2558534.483	38518167.104	8.98
J6	2558535.525	38518176.022	9.65
J7	2558536.644	38518185.604	7.39
J8	2558541.391	38518191.268	5.89
J9	2558546.894	38518193.360	7.31
J10	2558553.841	38518195.634	1.81
J11	2558555.228	38518196.802	24.39
J12	2558532.194	38518188.779	7.26
J13	2558530.372	38518181.748	3.73
J14	2558529.435	38518178.135	5.36
J15	2558531.273	38518173.099	6.33
J16	2558533.441	38518167.155	21.40
J17	2558535.029	38518145.818	25.70
J1	2558533.911	38518120.139	
S=142.4 平方米 合0.2136亩			

惠州市博罗县2025年度第九十九批次城镇建设征地红线图（地块十七）

界址点坐标表

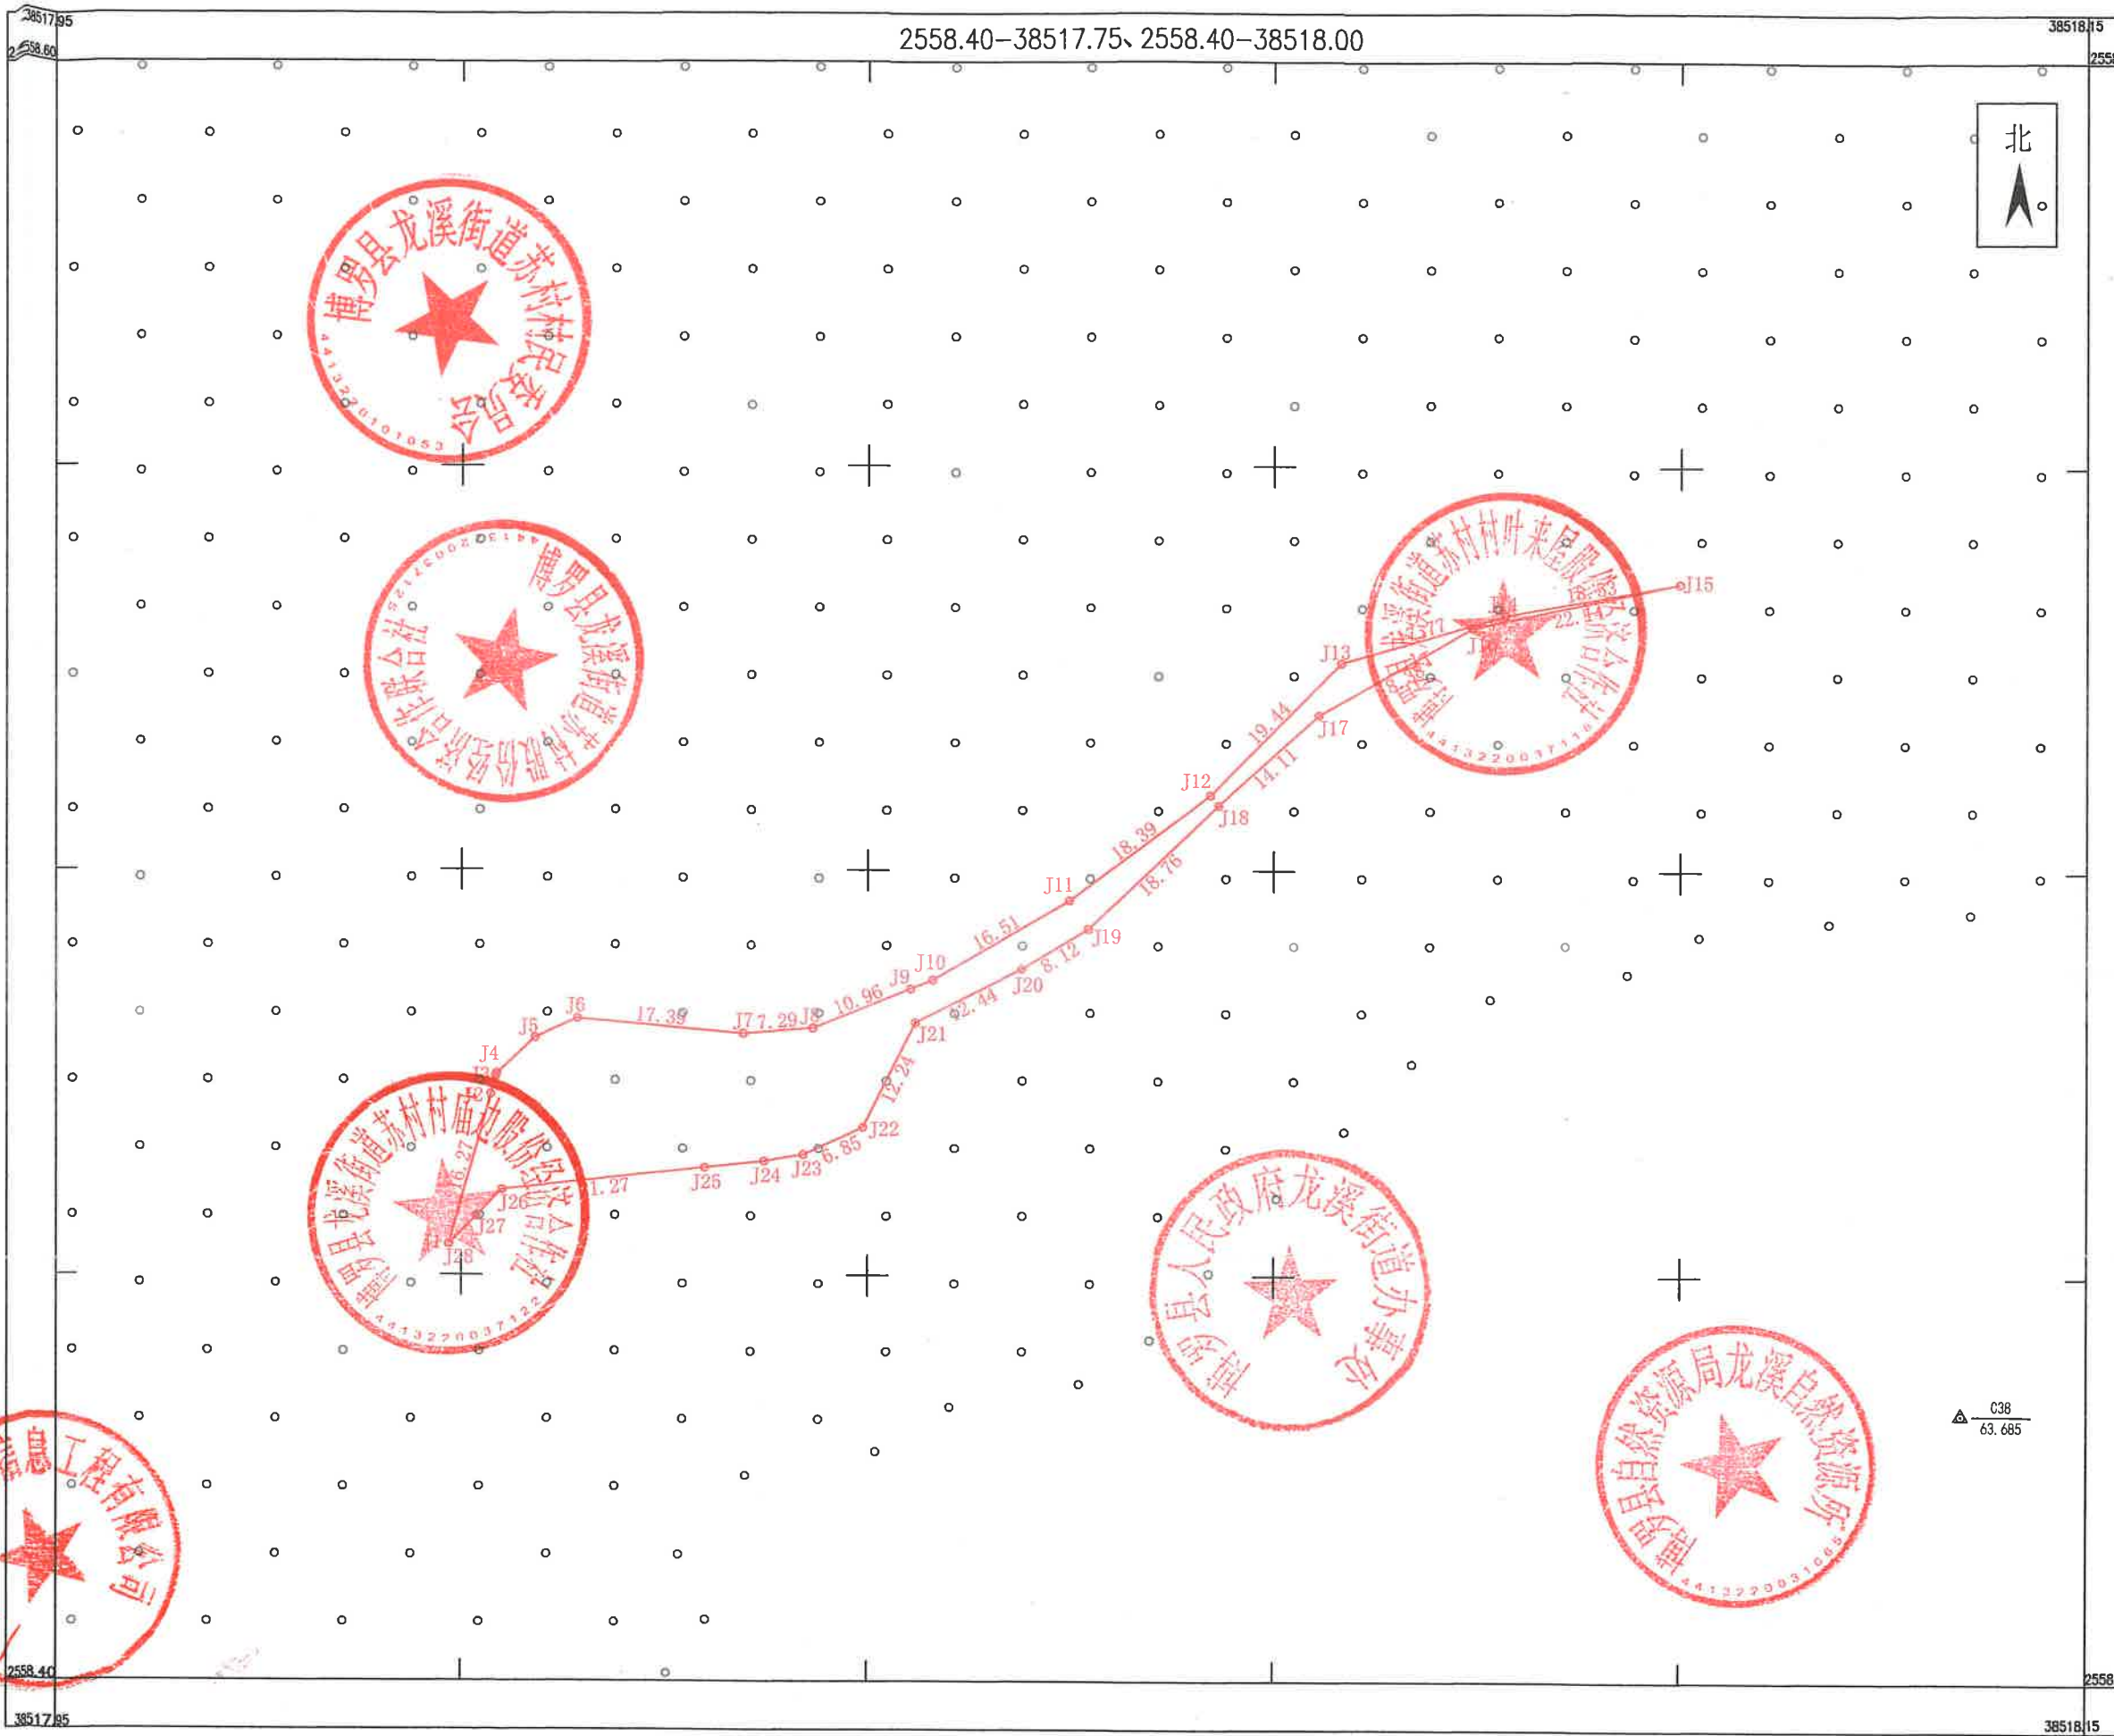

点号	X	Y	边长
J1	2558460.997	38517976.941	16.27
J2	2558476.675	38517981.308	1.97
J3	2558478.570	38517981.837	0.30
J4	2558478.860	38517981.917	5.46
J5	2558482.611	38517985.883	4.82
J6	2558484.614	38517990.272	17.39
J7	2558483.081	38518007.591	7.29
J8	2558483.652	38518014.858	10.96
J9	2558487.774	38518025.018	2.49
J10	2558488.710	38518027.324	16.51
J11	2558497.029	38518041.586	18.39
J12	2558508.105	38518056.272	19.44
J13	2558521.968	38518069.898	17.77
J14	2558526.955	38518086.951	18.53
J15	2558530.312	38518105.170	22.14
J16	2558525.640	38518083.525	18.38
J17	2558516.505	38518067.575	14.11
J18	2558507.026	38518057.121	18.76
J19	2558494.053	38518043.575	8.12
J20	2558489.876	38518036.612	12.44
J21	2558484.252	38518025.521	12.24
J22	2558473.291	38518020.076	6.85
J23	2558470.414	38518013.855	4.16
J24	2558469.739	38518009.752	6.18
J25	2558469.055	38518003.607	21.27
J26	2558466.700	38517982.467	3.85
J27	2558463.935	38517979.787	4.02
J28	2558461.045	38517976.987	0.07
J1	2558460.997	38517976.941	
S=816.7 平方米 合1.2250亩			


2025年7月数字化测图。面积：816.7平方米
2000国家大地坐标系，1985国家高程基准
此图单独使用时，不作为权属依据。
2017年版图式

1:700

惠州市博罗县2025年度第九十九批次城镇建设用地征地红线图（地块十八）


界址点坐标表

点号	X	Y	边长
J1	2558389.110	38517904.579	22.24
J2	2558403.004	38517921.940	25.92
J3	2558416.516	38517944.063	7.49
J4	2558411.847	38517938.211	40.60
J1	2558389.110	38517904.579	
S=48.4 平方米 合0.0726亩			

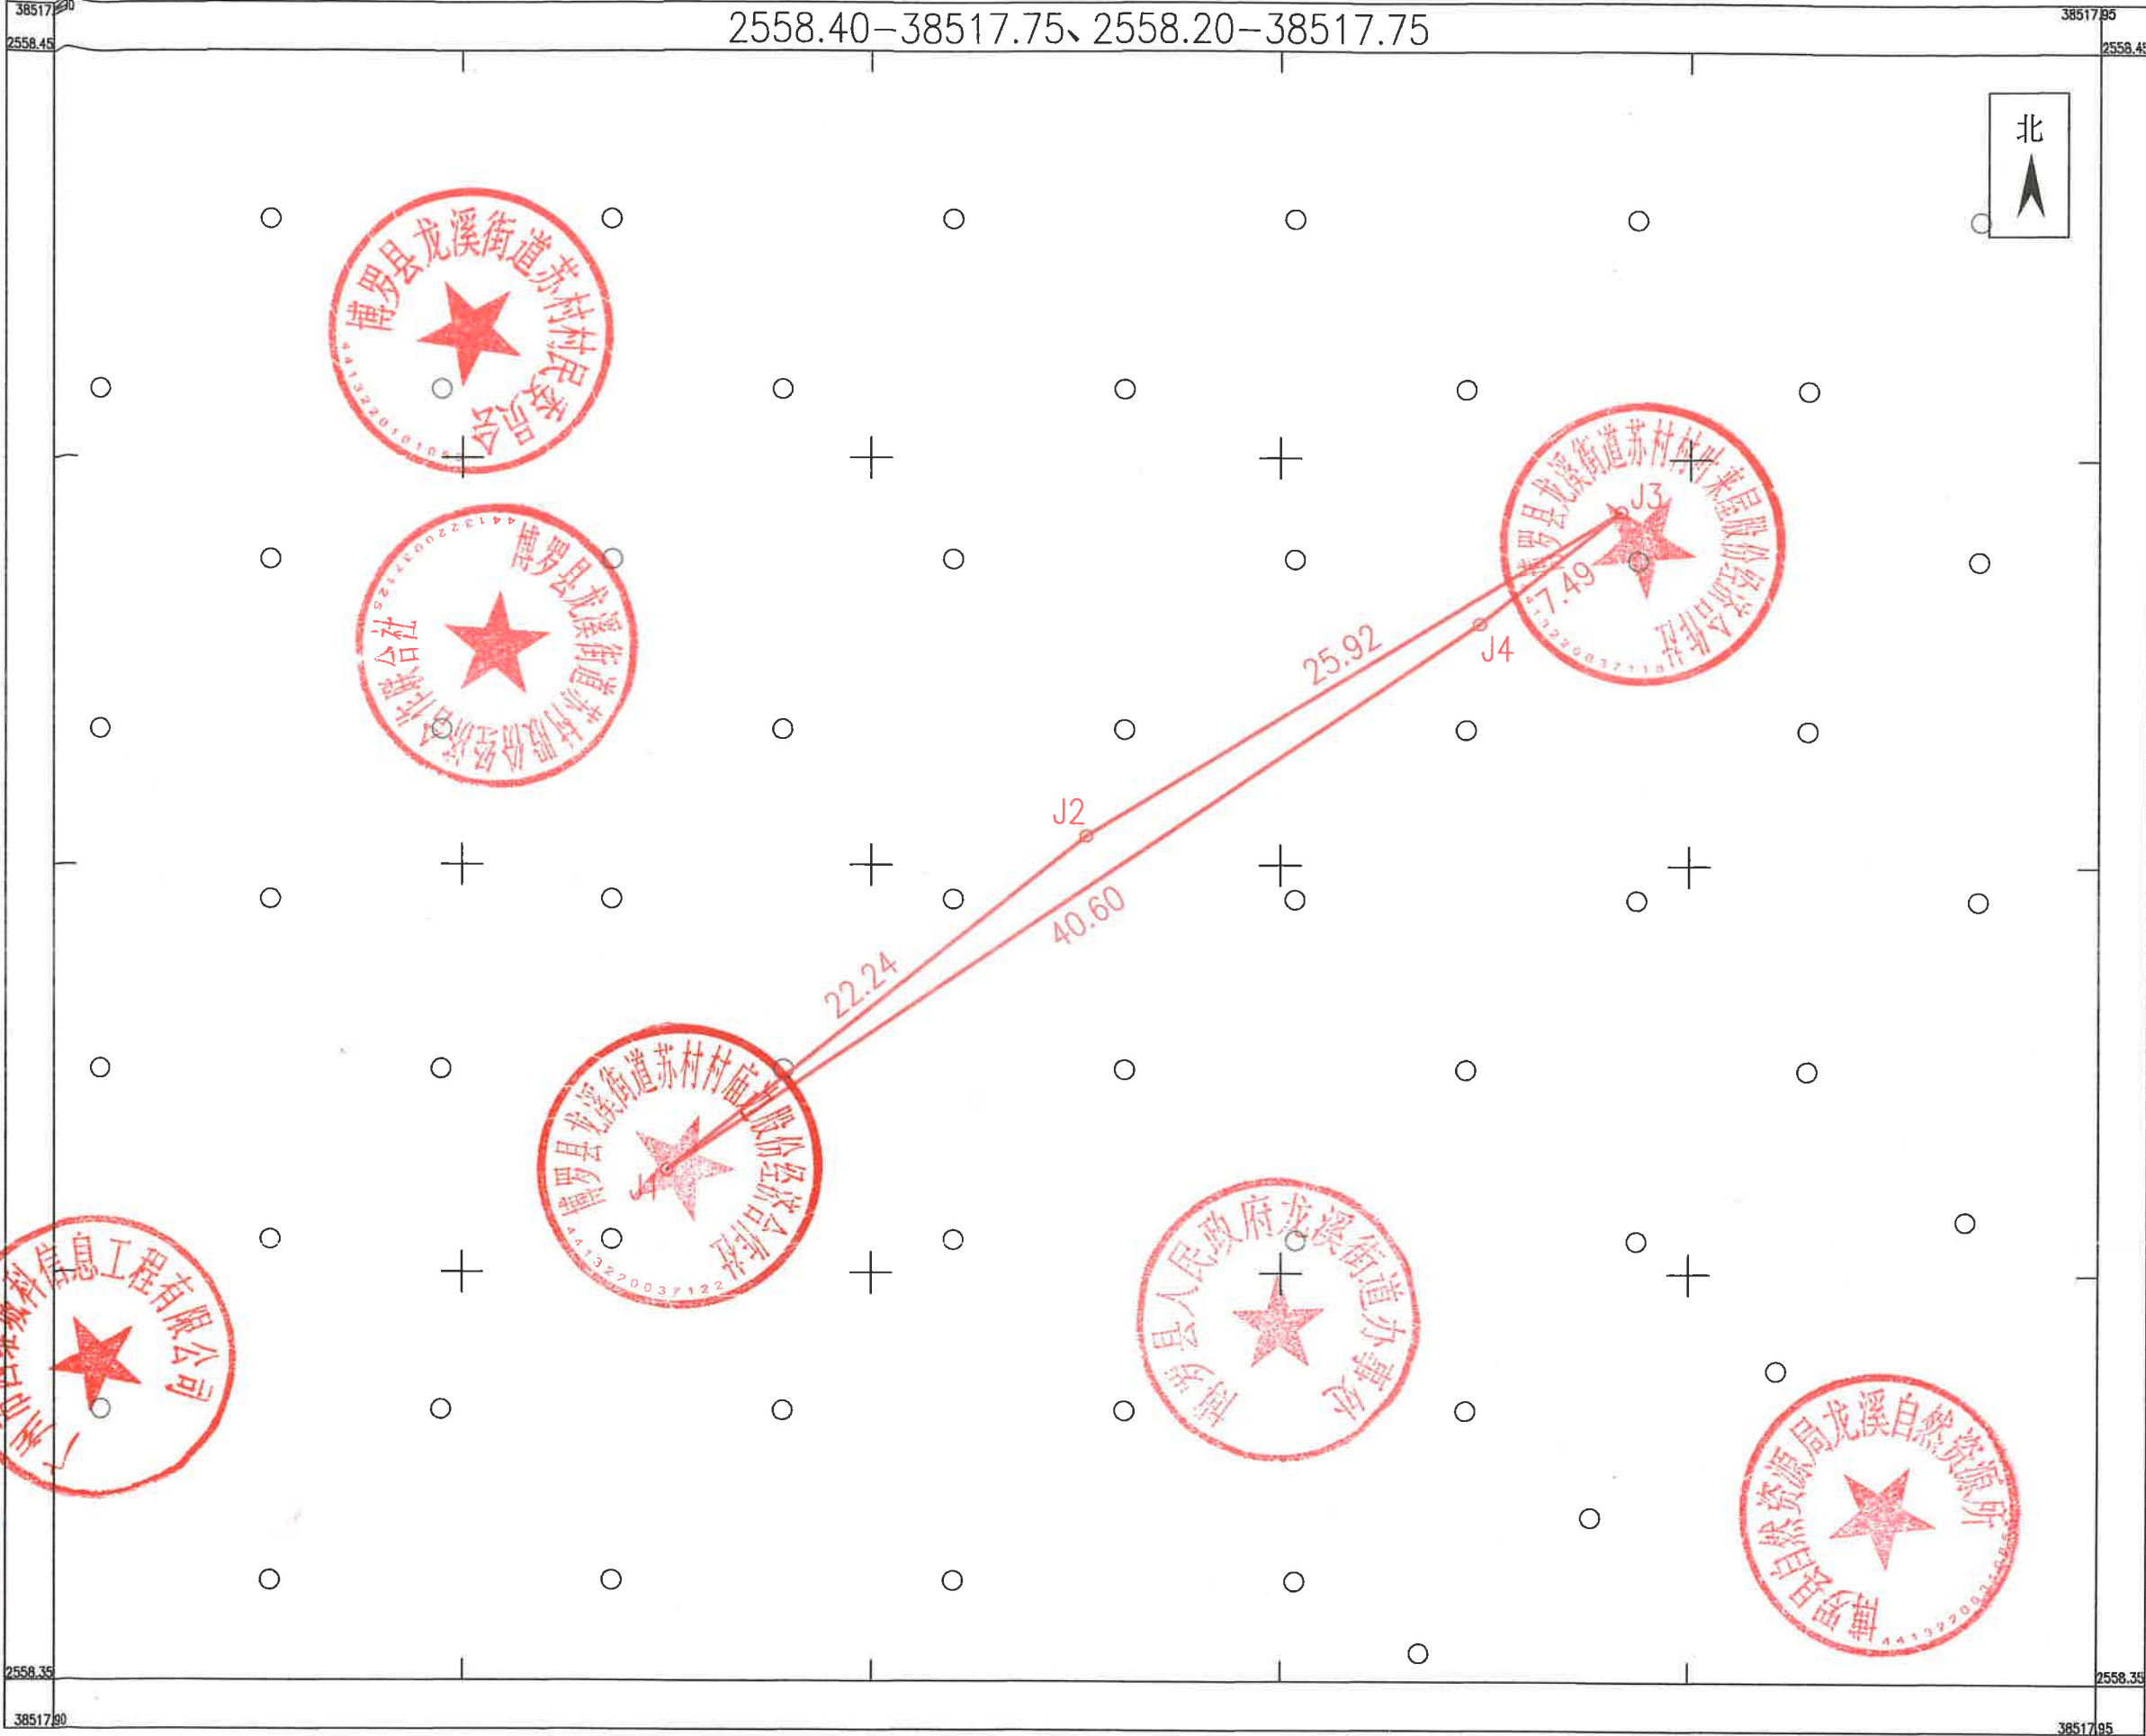

2025年7月数字化测图。面积：48.4平方米
2000国家大地坐标系，1985国家高程基准
此图单独使用时，不作为权属依据。
2017年版图式

惠州市博罗县2025年度第九十九批次城镇建设征地红线图（地块十九）

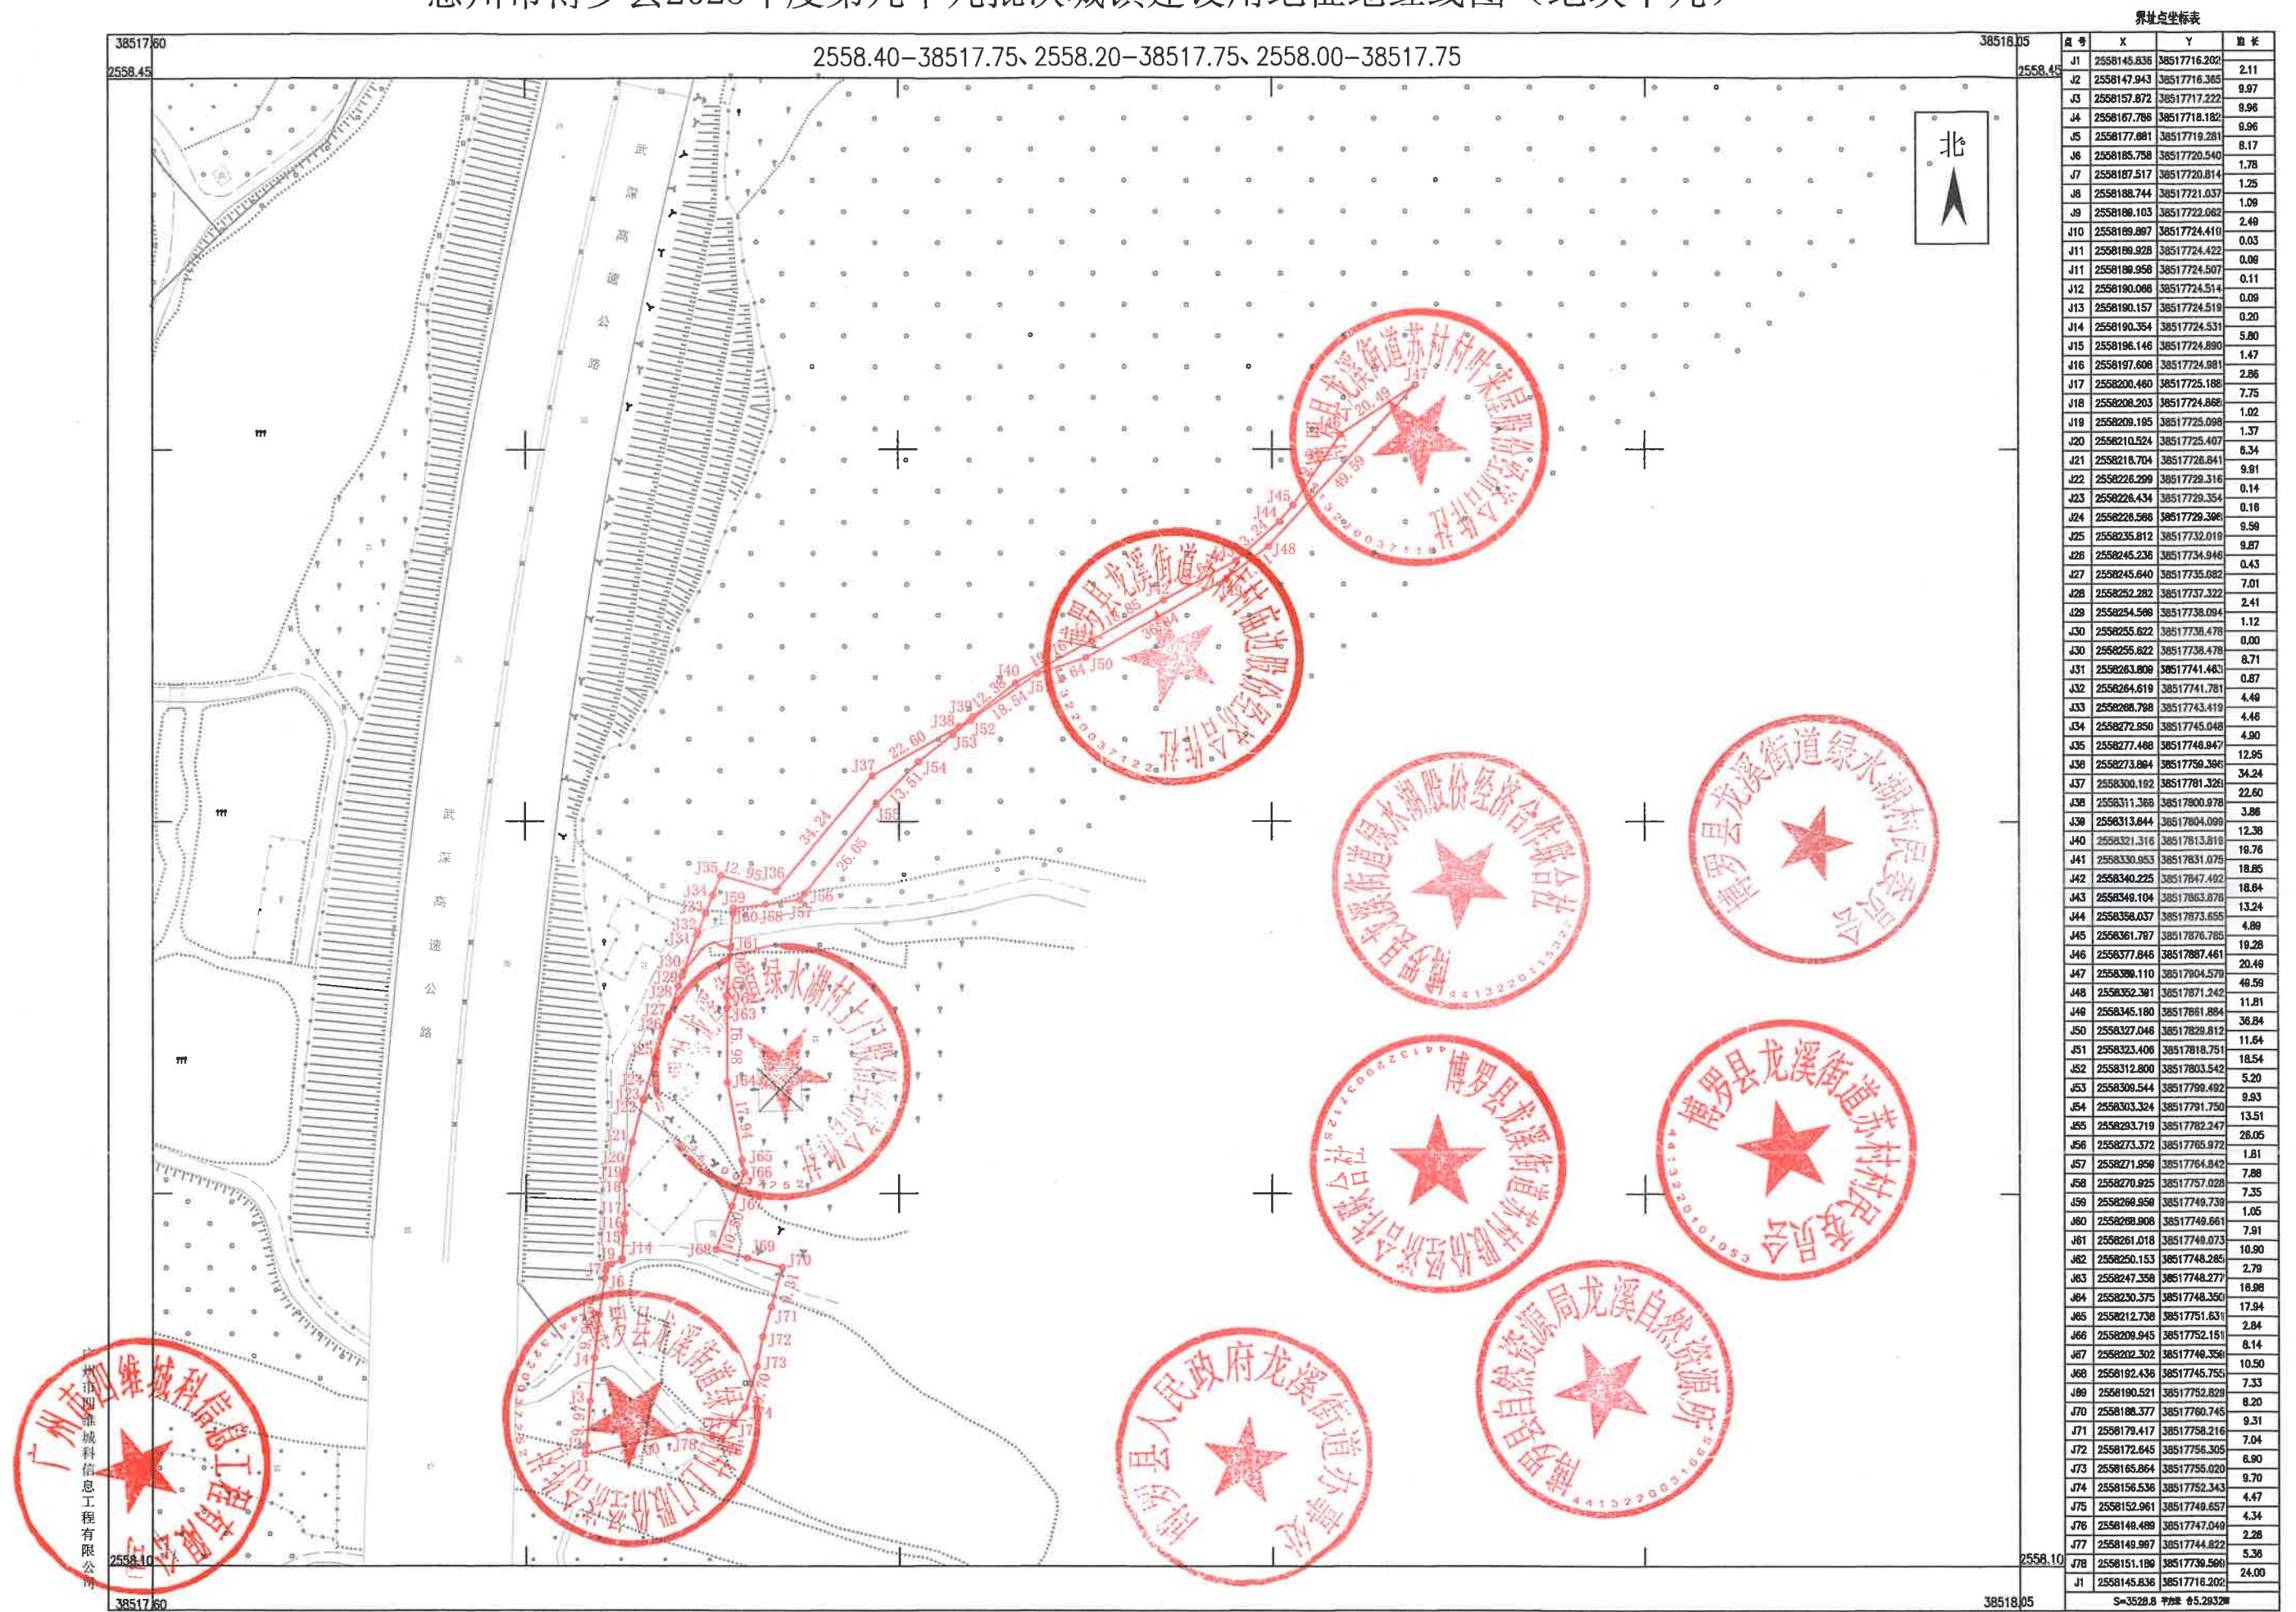


2025年7月数字化测图。面积：3528.8平方米
2000国家大地坐标系，1985国家高程基准
此图单独使用时，不作为权属依据。
2017年版图式

1:1000

惠州市博罗县2025年度第九十九批次城镇建设征地红线图（地块二十）


界址点坐标表

点号	X	Y	边长
J1	2558057.931	38517731.775	23.27
J2	2558034.782	38517729.414	
J3	2558022.882	38517726.534	12.24
J4	2558005.587	38517720.706	18.25
J5	2558025.238	38517722.404	19.72
J6	2558038.274	38517725.149	13.32
J1	2558057.931	38517731.775	20.74
S=156.6 平方米 合0.2349亩			

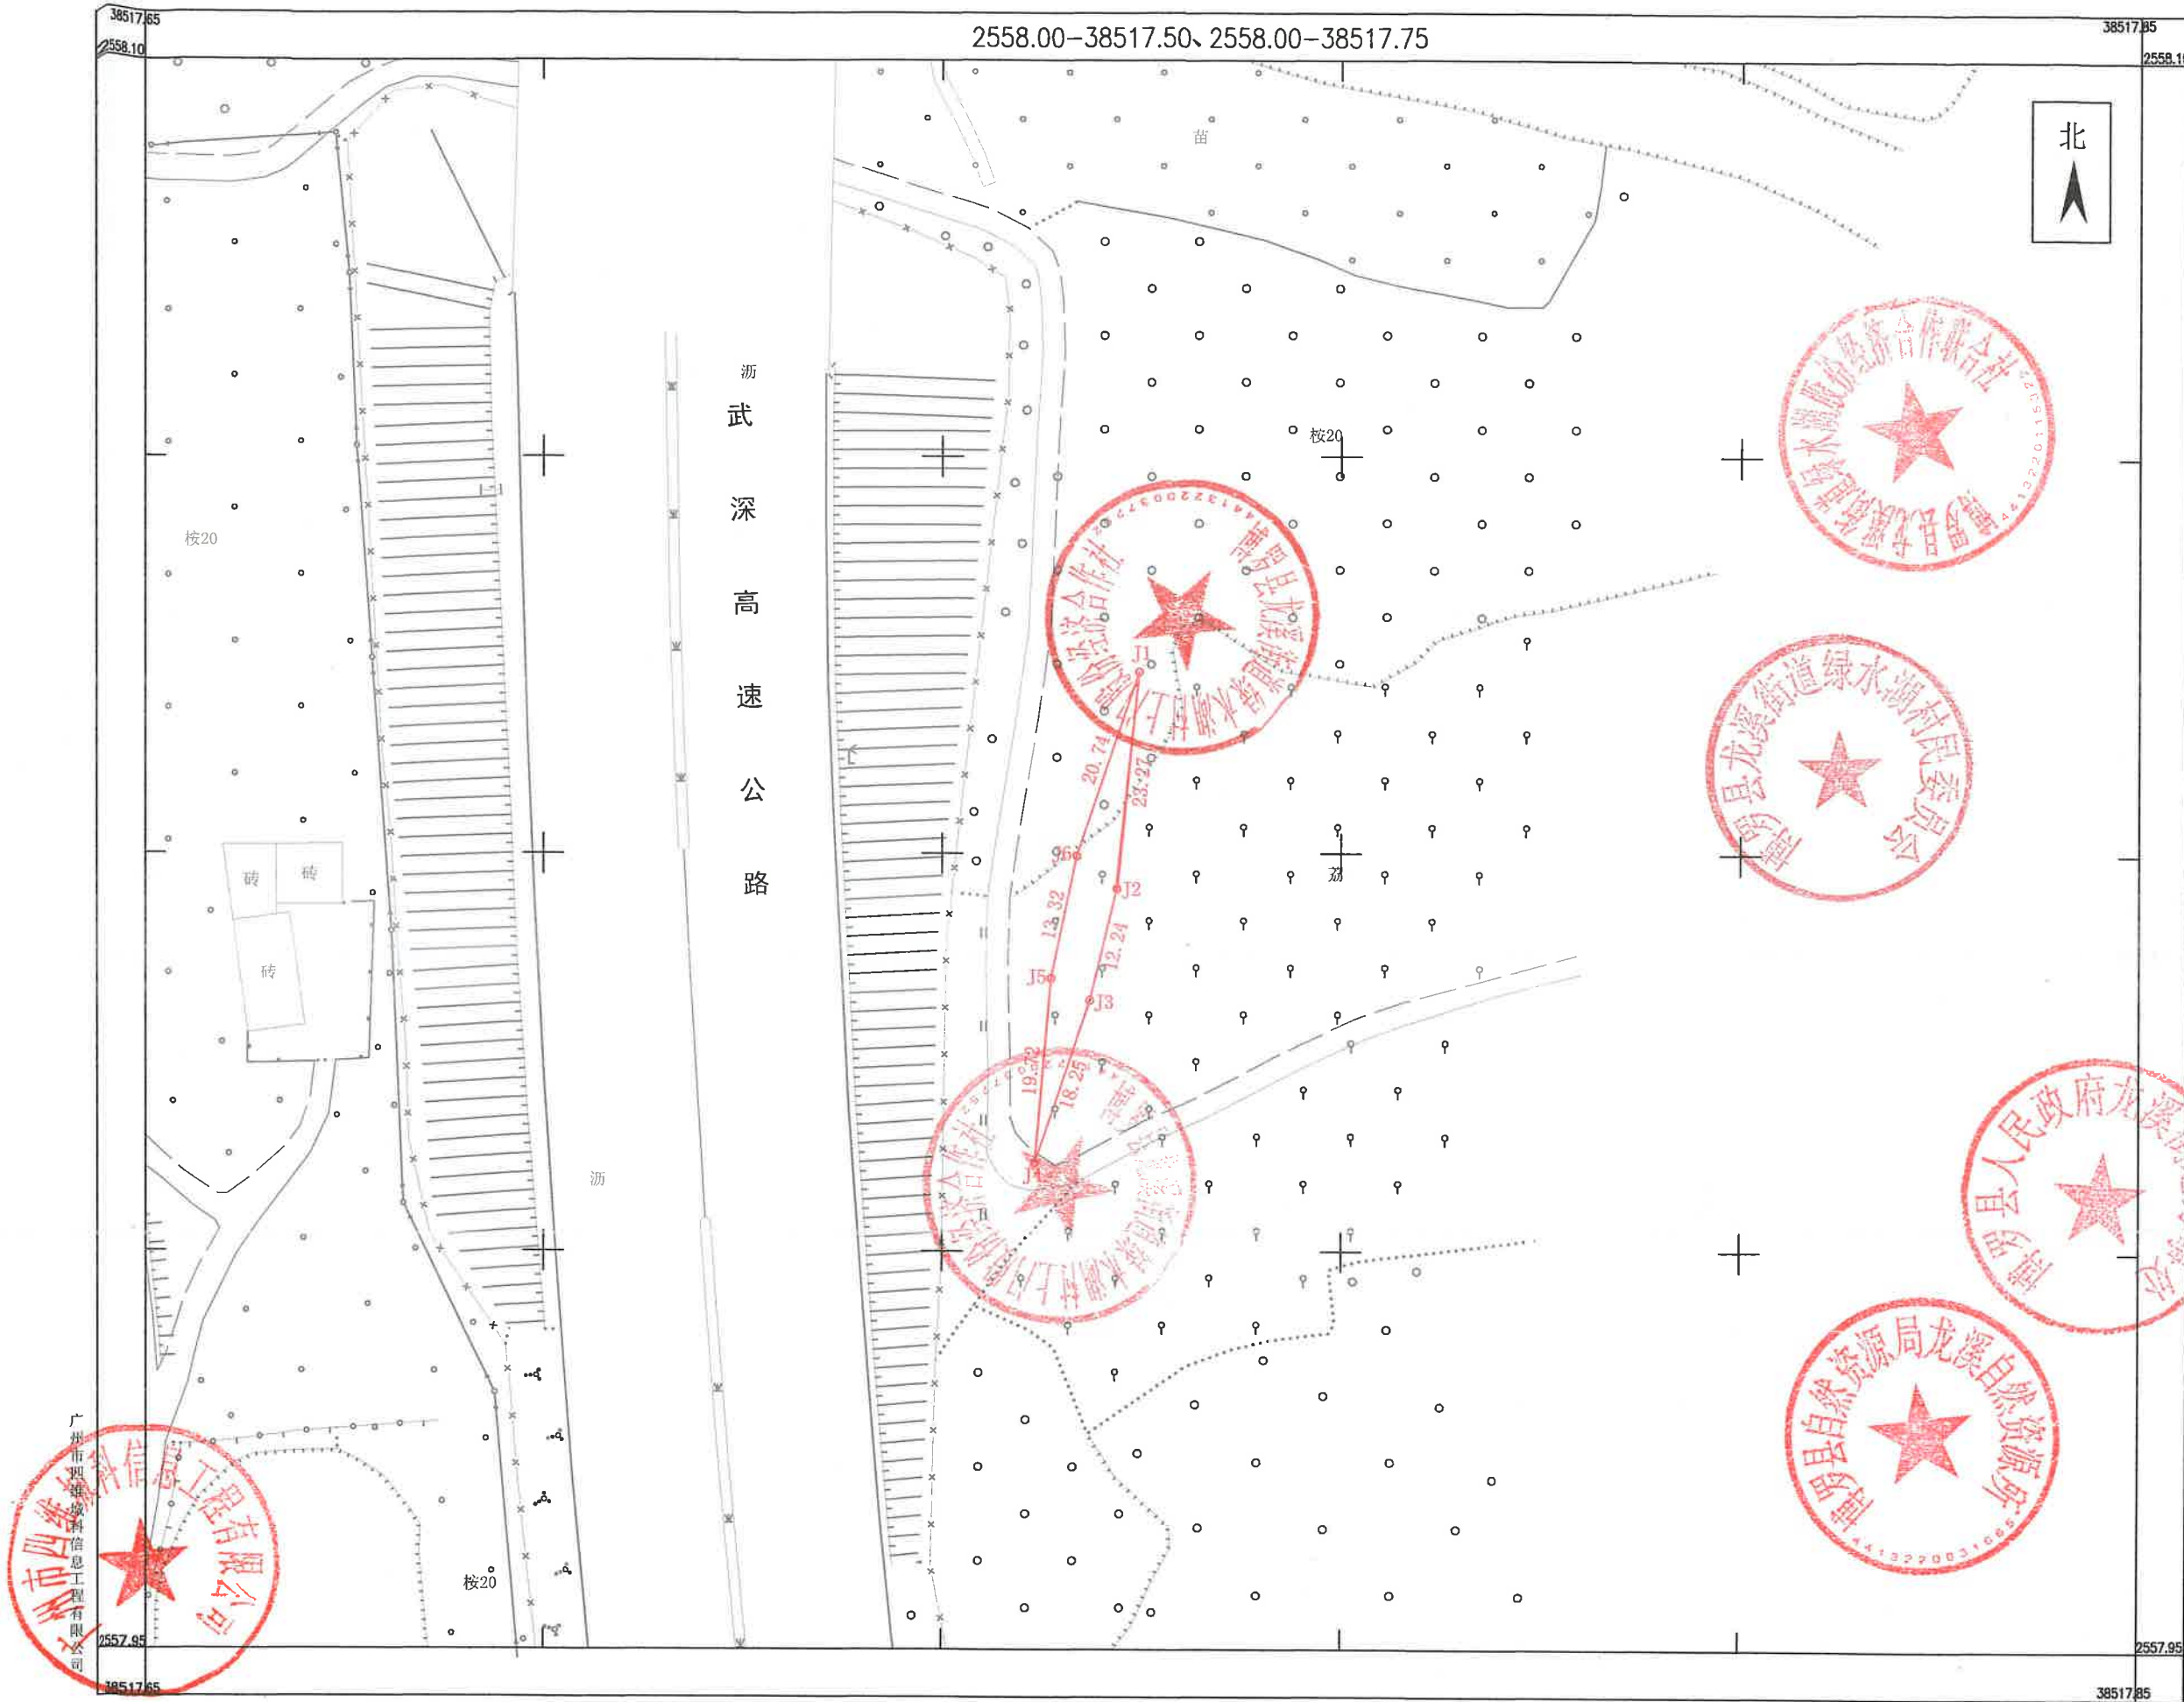


2025年7月数字化测图。面积：156.6平方米
2000国家大地坐标系，1985国家高程基准
此图单独使用时，不作为权属依据。
2017年版图式

1:700

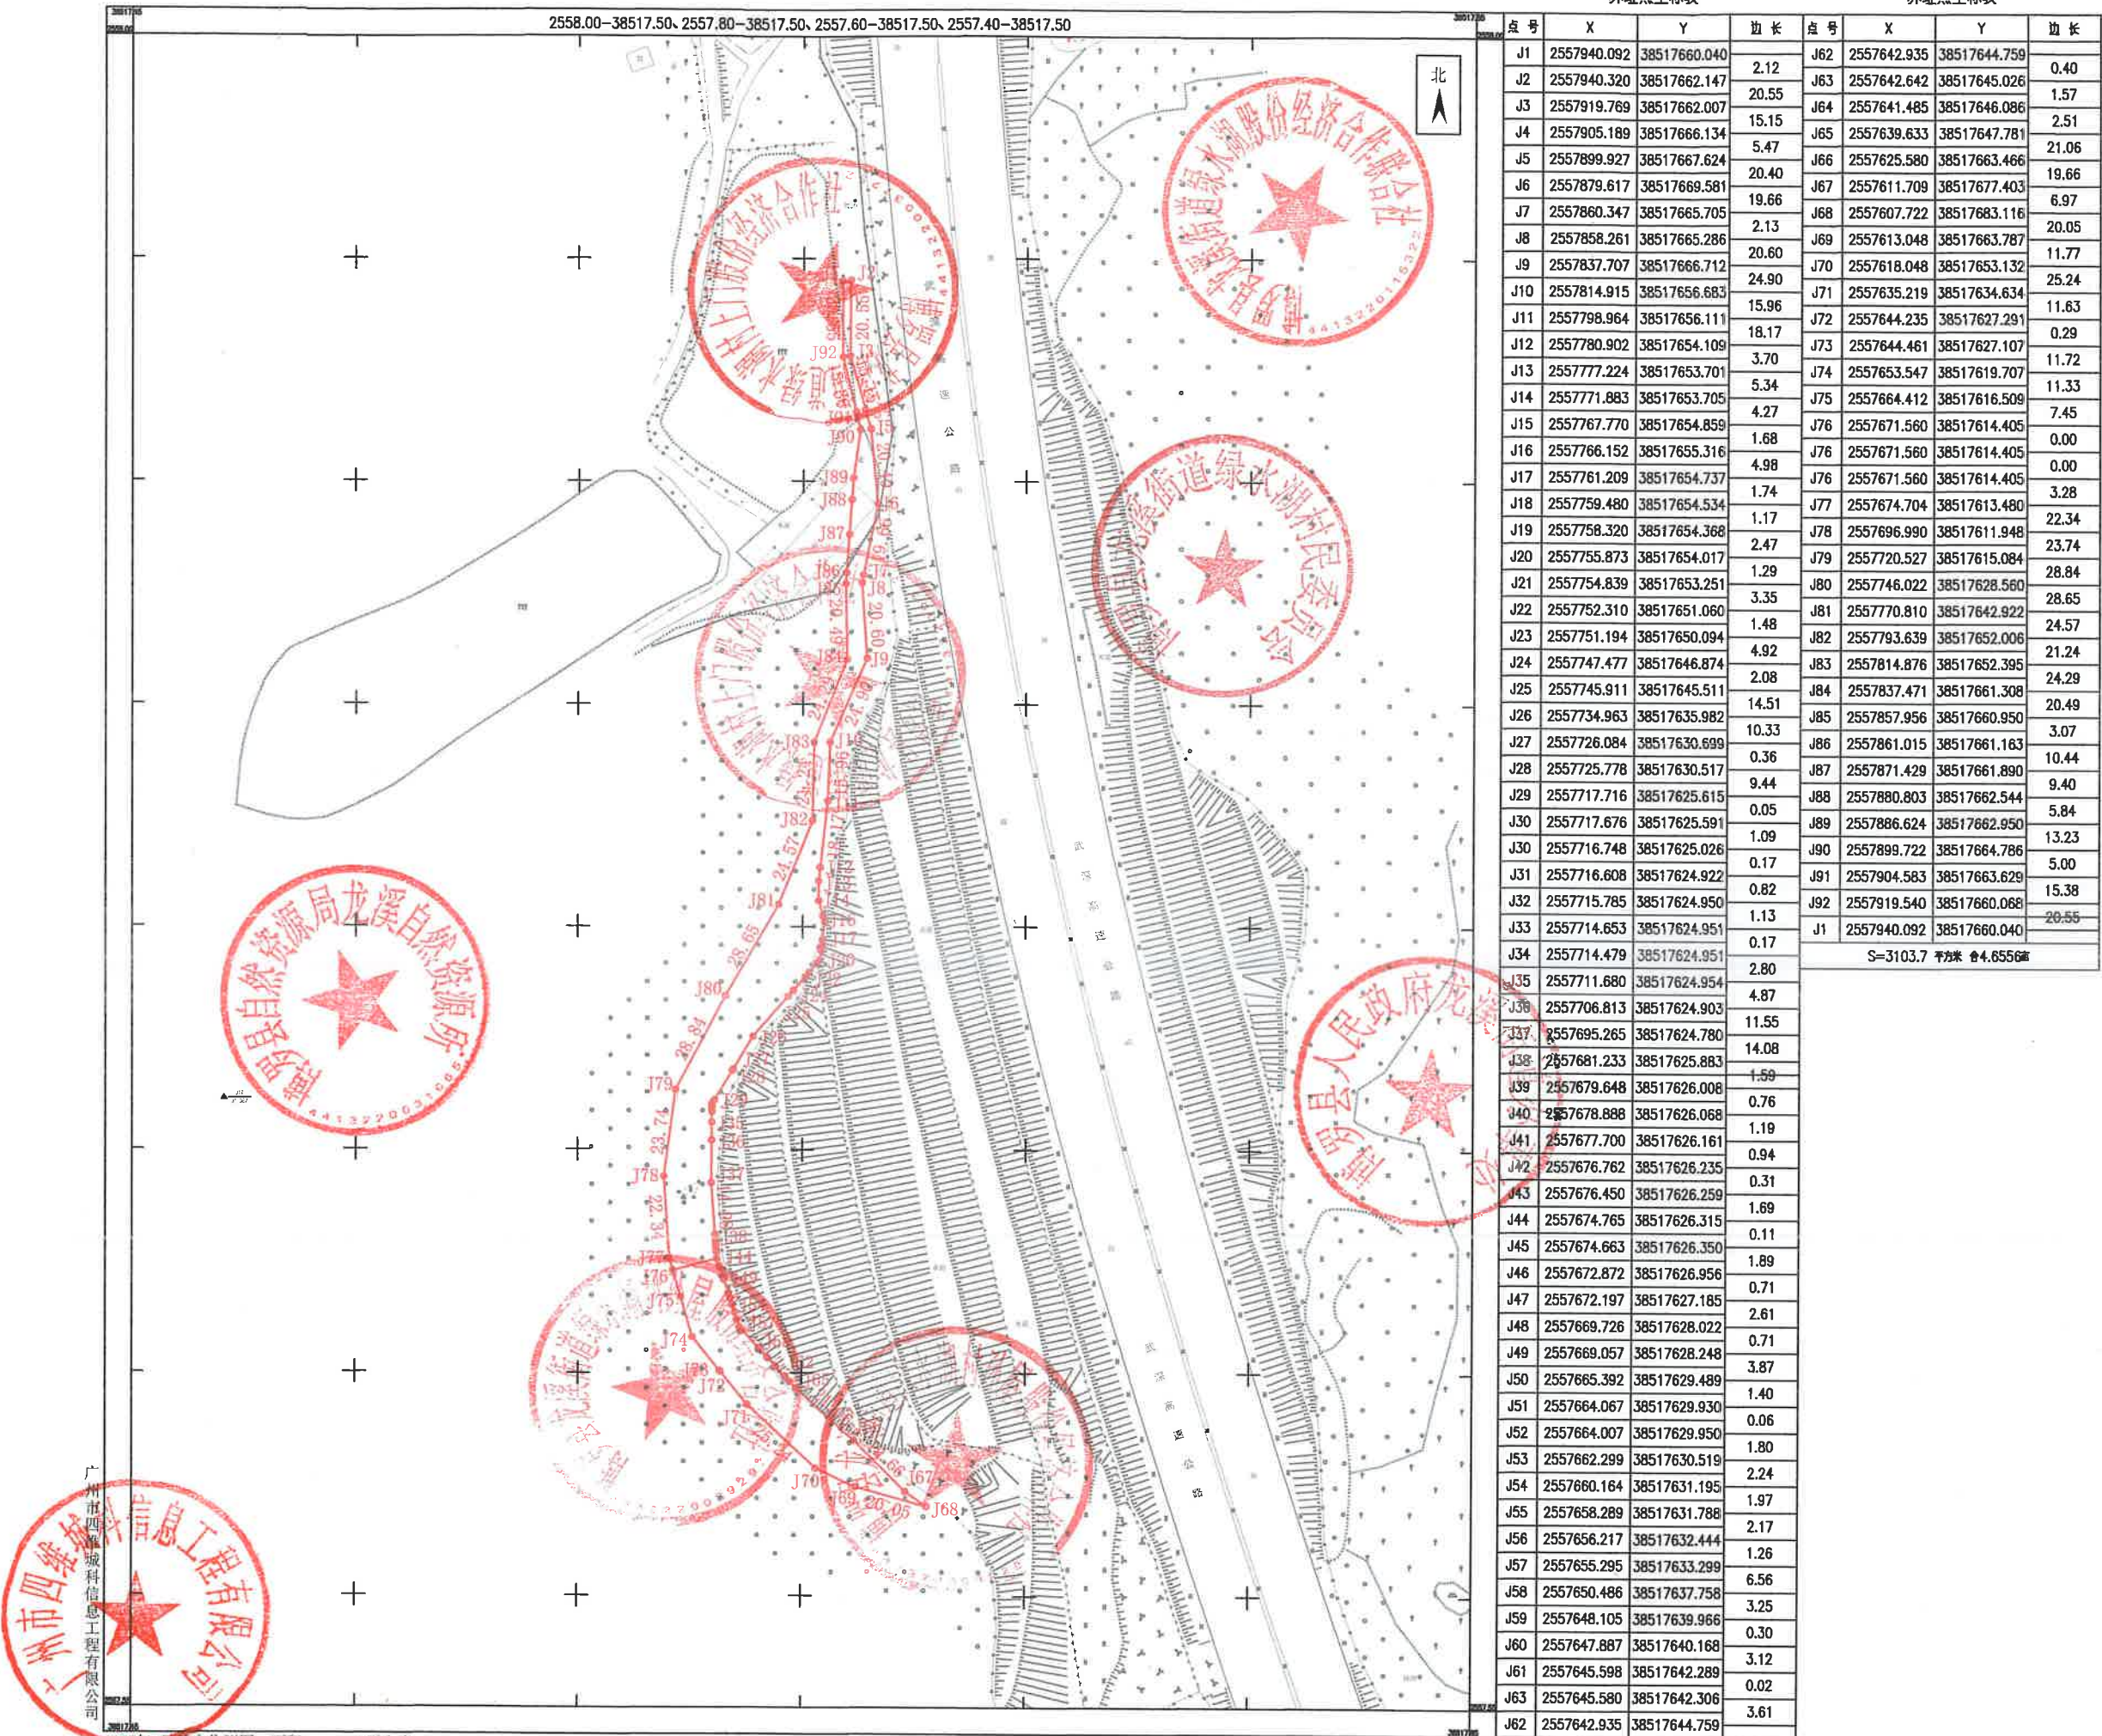

界址点坐标表				界址点坐标表			
点号	X	Y	边长	点号	X	Y	边长
J1	2557940.092	38517660.040		J62	2557642.935	38517644.759	
J2	2557940.320	38517662.147	2.12	J63	2557642.642	38517645.026	0.40
J3	2557919.769	38517662.007	20.55	J64	2557641.485	38517646.086	1.57
J4	2557905.189	38517666.134	15.15	J65	2557639.633	38517647.781	2.51
J5	2557899.927	38517667.624	5.47	J66	2557625.580	38517663.466	21.06
J6	2557879.617	38517669.581	20.40	J67	2557611.709	38517677.403	19.66
J7	2557860.347	38517665.705	19.66	J68	2557607.722	38517683.116	6.97
J8	2557858.261	38517665.286	2.13	J69	2557613.048	38517663.787	20.05
J9	2557837.707	38517666.712	20.60	J70	2557618.048	38517653.132	11.77
J10	2557814.915	38517656.683	24.90	J71	2557635.219	38517634.634	25.24
J11	2557798.964	38517656.111	15.96	J72	2557644.235	38517627.291	11.63
J12	2557780.902	38517654.109	18.17	J73	2557644.461	38517627.107	0.29
J13	2557777.224	38517653.701	3.70	J74	2557653.547	38517619.707	11.72
J14	2557771.883	38517653.705	5.34	J75	2557664.412	38517616.509	11.33
J15	2557767.770	38517654.859	4.27	J76	2557671.560	38517614.405	7.45
J16	2557766.152	38517655.316	1.68	J76	2557671.560	38517614.405	0.00
J17	2557761.209	38517654.737	4.98	J76	2557671.560	38517614.405	0.00
J18	2557759.480	38517654.534	1.74	J77	2557674.704	38517613.480	3.28
J19	2557758.320	38517654.368	1.17	J78	2557696.990	38517611.948	22.34
J20	2557755.873	38517654.017	2.47	J79	2557720.527	38517615.084	23.74
J21	2557754.839	38517653.251	1.29	J80	2557746.022	38517628.560	28.84
J22	2557752.310	38517651.060	3.35	J81	2557770.810	38517642.922	28.65
J23	2557751.194	38517650.094	1.48	J82	2557793.639	38517652.006	24.57
J24	2557747.477	38517646.874	4.92	J83	2557814.876	38517652.395	21.24
J25	2557745.911	38517645.511	2.08	J84	2557837.471	38517661.308	24.29
J26	2557734.963	38517635.982	14.51	J85	2557857.956	38517660.950	20.49
J27	2557726.084	38517630.699	10.33	J86	2557861.015	38517661.163	3.07
J28	2557725.778	38517630.517	0.36	J87	2557871.429	38517661.890	10.44
J29	2557717.716	38517625.615	9.44	J88	2557880.803	38517662.544	9.40
J30	2557717.676	38517625.591	0.05	J89	2557886.624	38517662.950	5.84
J30	2557716.748	38517625.026	1.09	J90	2557899.722	38517664.786	13.23
J31	2557716.608	38517624.922	0.17	J91	2557904.583	38517663.629	5.00
J32	2557715.785	38517624.950	0.82	J92	2557919.540	38517660.068	15.38
J33	2557714.653	38517624.951	1.13	J1	2557940.092	38517660.040	20.55
J34	2557714.479	38517624.951	0.17	S=3103.7 平方米 合4.6556亩			
J35	2557711.680	38517624.954	2.80				
J36	2557706.813	38517624.903	4.87				
J37	2557695.265	38517624.780	11.55				
J38	2557681.233	38517625.883	14.08				
J39	2557679.648	38517626.008	1.50				
J40	2557678.888	38517626.068	0.76				
J41	2557677.700	38517626.161	1.19				
J42	2557676.762	38517626.235	0.94				
J43	2557676.450	38517626.259	0.31				
J44	2557674.765	38517626.315	1.69				
J45	2557674.663	38517626.350	0.11				
J46	2557672.872	38517626.956	1.89				
J47	2557672.197	38517627.185	0.71				
J48	2557669.726	38517628.022	2.61				
J49	2557669.057	38517628.248	0.71				
J50	2557665.392	38517629.489	3.87				
J51	2557664.067	38517629.930	1.40				
J52	2557664.007	38517629.950	0.06				
J53	2557662.299	38517630.519	1.80				
J54	2557660.164	38517631.195	2.24				
J55	2557658.289	38517631.788	1.97				
J56	2557656.217	38517632.444	2.17				
J57	2557655.295	38517633.299	1.26				
J58	2557650.486	38517637.758	6.56				
J59	2557648.105	38517639.966	3.25				
J60	2557647.887	38517640.168	0.30				
J61	2557645.598	38517642.289	3.12				
J63	2557645.580	38517642.306	0.02				
J62	2557642.935	38517644.759	3.61				

惠州市博罗县2025年度第九十九批次城镇建设征用地征红线图（地块二十二）

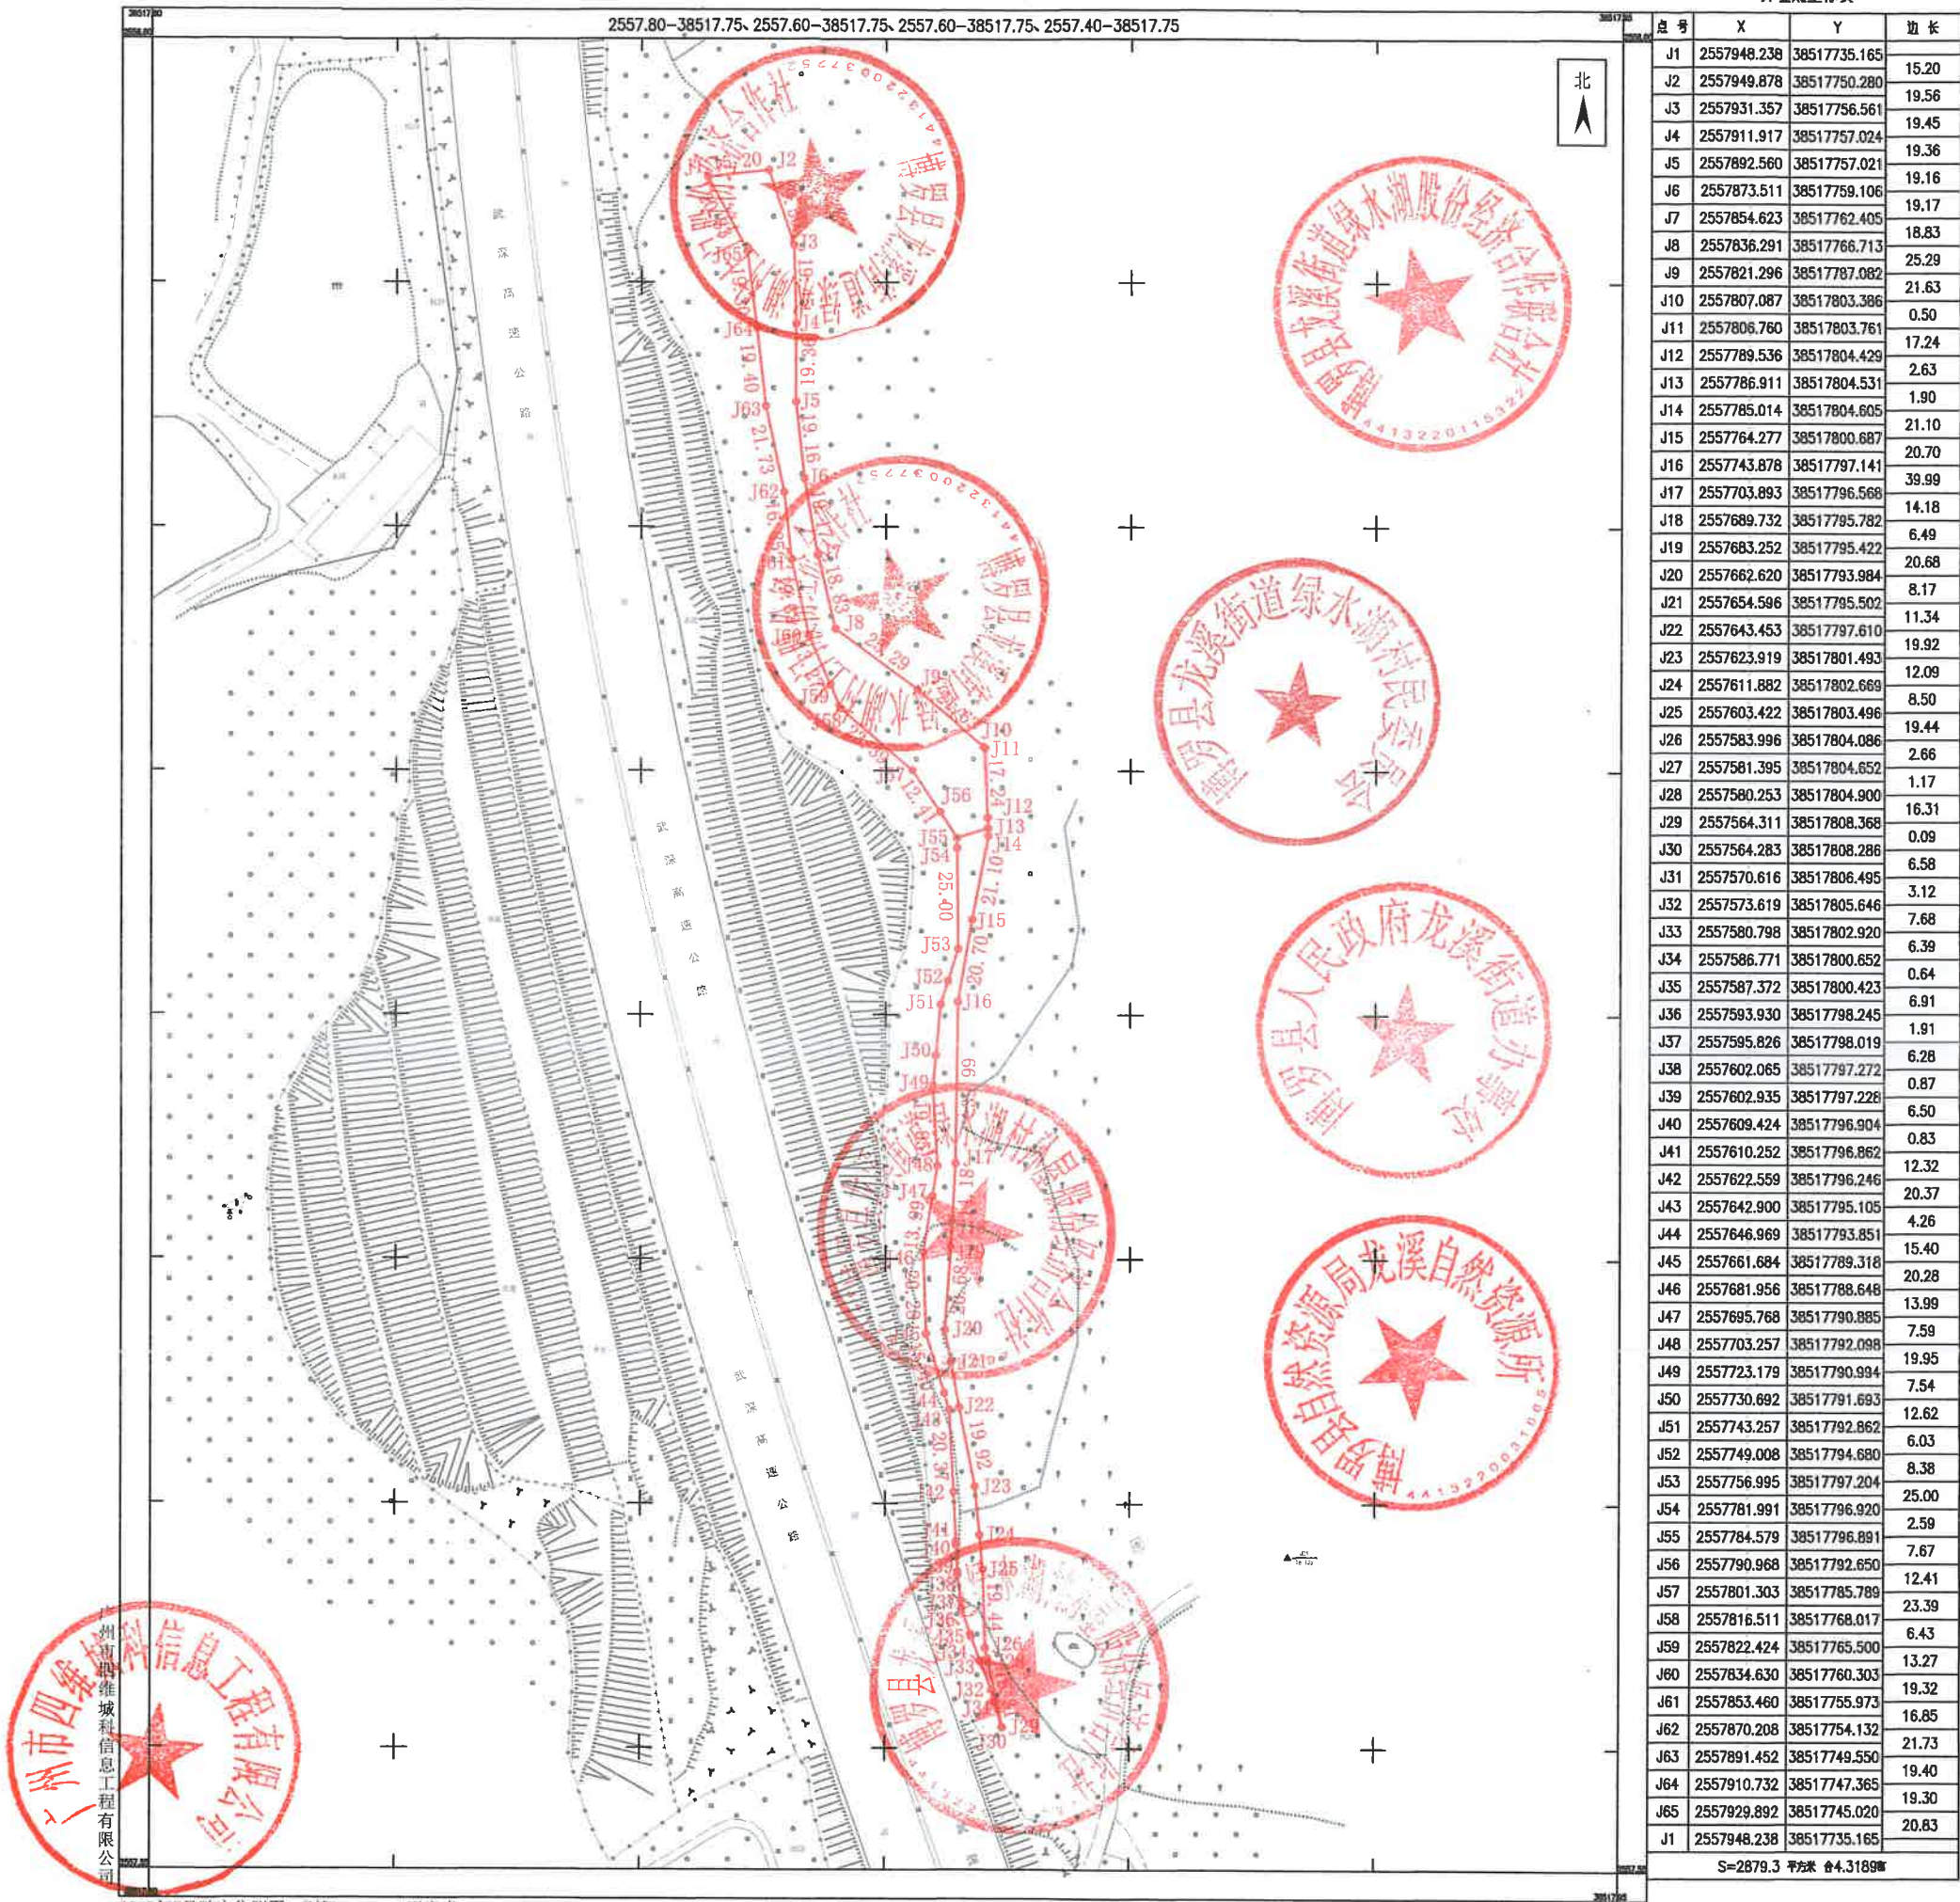

界址点坐标表


点号	X	Y	边长
J1	2557948.238	38517735.165	15.20
J2	2557949.878	38517750.280	19.56
J3	2557931.357	38517756.561	19.45
J4	2557911.917	38517757.024	19.36
J5	2557892.560	38517757.021	19.16
J6	2557873.511	38517759.106	19.17
J7	2557854.623	38517762.405	18.83
J8	2557836.291	38517766.713	25.29
J9	2557821.296	38517787.082	21.63
J10	2557807.087	38517803.386	0.50
J11	2557806.760	38517803.761	17.24
J12	2557789.536	38517804.429	2.63
J13	2557786.911	38517804.531	1.90
J14	2557785.014	38517804.605	21.10
J15	2557764.277	38517800.687	20.70
J16	2557743.878	38517797.141	39.99
J17	2557703.893	38517796.568	14.18
J18	2557689.732	38517795.782	6.49
J19	2557683.252	38517795.422	20.68
J20	2557662.620	38517793.984	8.17
J21	2557654.596	38517795.502	11.34
J22	2557643.453	38517797.610	19.92
J23	2557623.919	38517801.493	12.09
J24	2557611.882	38517802.669	8.50
J25	2557603.422	38517803.496	19.44
J26	2557583.996	38517804.086	2.66
J27	2557581.395	38517804.652	1.17
J28	2557580.253	38517804.900	16.31
J29	2557564.311	38517808.368	0.09
J30	2557564.283	38517808.286	6.58
J31	2557570.616	38517806.495	3.12
J32	2557573.619	38517805.646	7.68
J33	2557580.798	38517802.920	6.39
J34	2557586.771	38517800.652	0.64
J35	2557587.372	38517800.423	6.91
J36	2557593.930	38517798.245	1.91
J37	2557595.826	38517798.019	6.28
J38	2557602.065	38517797.272	0.87
J39	2557602.935	38517797.228	6.50
J40	2557609.424	38517796.904	0.83
J41	2557610.252	38517796.862	12.32
J42	2557622.559	38517796.246	20.37
J43	2557642.900	38517795.105	4.26
J44	2557646.969	38517793.851	15.40
J45	2557661.684	38517789.318	20.28
J46	2557681.956	38517788.648	13.99
J47	2557695.768	38517790.885	7.59
J48	2557703.257	38517792.098	19.95
J49	2557723.179	38517790.994	7.54
J50	2557730.692	38517791.693	12.62
J51	2557743.257	38517792.862	6.03
J52	2557749.008	38517794.680	8.38
J53	2557756.995	38517797.204	25.00
J54	2557781.991	38517796.920	2.59
J55	2557784.579	38517796.891	7.67
J56	2557790.968	38517792.650	12.41
J57	2557801.303	38517785.789	23.39
J58	2557816.511	38517768.017	6.43
J59	2557822.424	38517765.500	13.27
J60	2557834.630	38517760.303	19.32
J61	2557853.460	38517755.973	16.85
J62	2557870.208	38517754.132	21.73
J63	2557891.452	38517749.550	19.40
J64	2557910.732	38517747.365	19.30
J1	2557948.238	38517735.165	20.83
S=2879.3 平方米 4.3189亩			

2025年7月数字化测图。面积：2879.3平方米
2000国家大地坐标系，1985国家高程基准
此图单独使用时，不作为权属依据。

1:1800

惠州市博罗县2025年度第九十九批次城镇建设用地征地红线图（地块二十三）

界址点坐标表

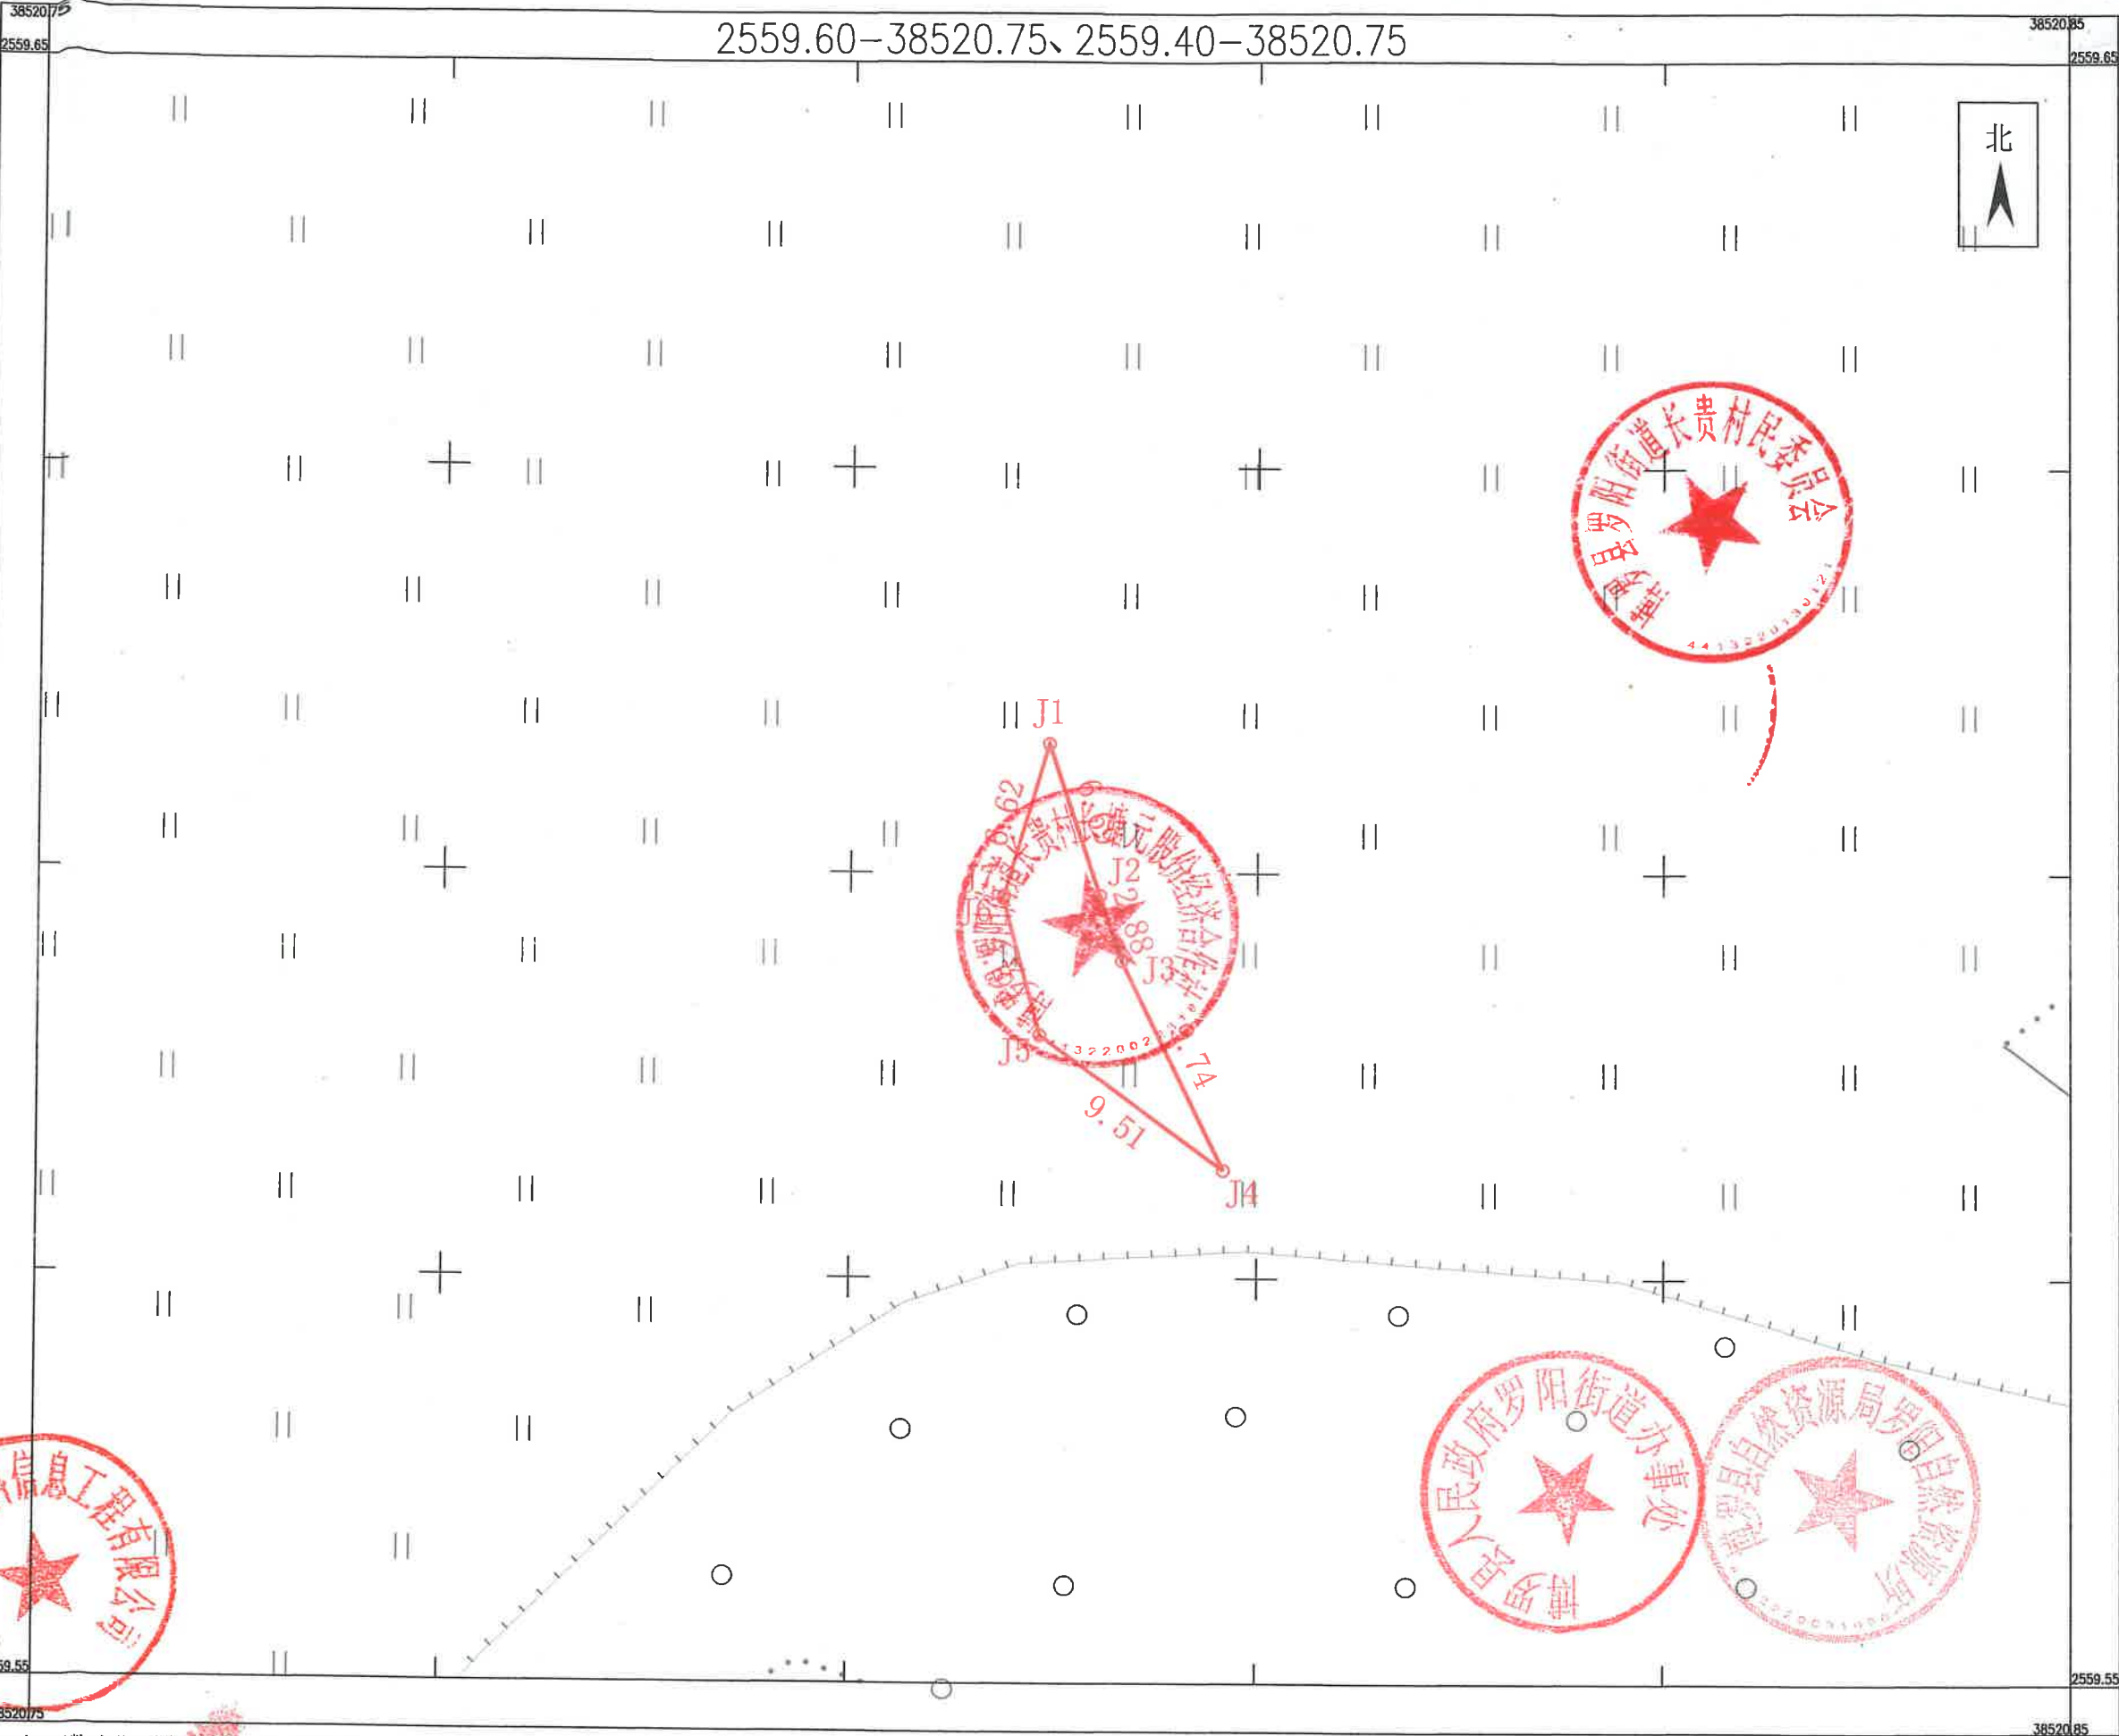


点号	X	Y	边长
J1	2559610.168	38520806.343	
J2	2559603.818	38520808.462	6.69
J3	2559601.090	38520809.372	2.88
J4	2559592.333	38520813.633	9.74
J5	2559597.964	38520805.970	9.51
J6	2559603.700	38520804.435	5.94
J7	2559603.818	38520804.470	0.12
J1	2559610.168	38520806.343	6.62
S=52.2 平方米 合0.0783亩			

2025年7月数字化测图。面积：52.2平方米
2000国家大地坐标系，1985国家高程基准
此图单独使用时，不作为权属依据。
2017年版图式

惠州市博罗县2025年度第九十九批次城镇建设用地征地红线图（地块二十四）

界址点坐标表

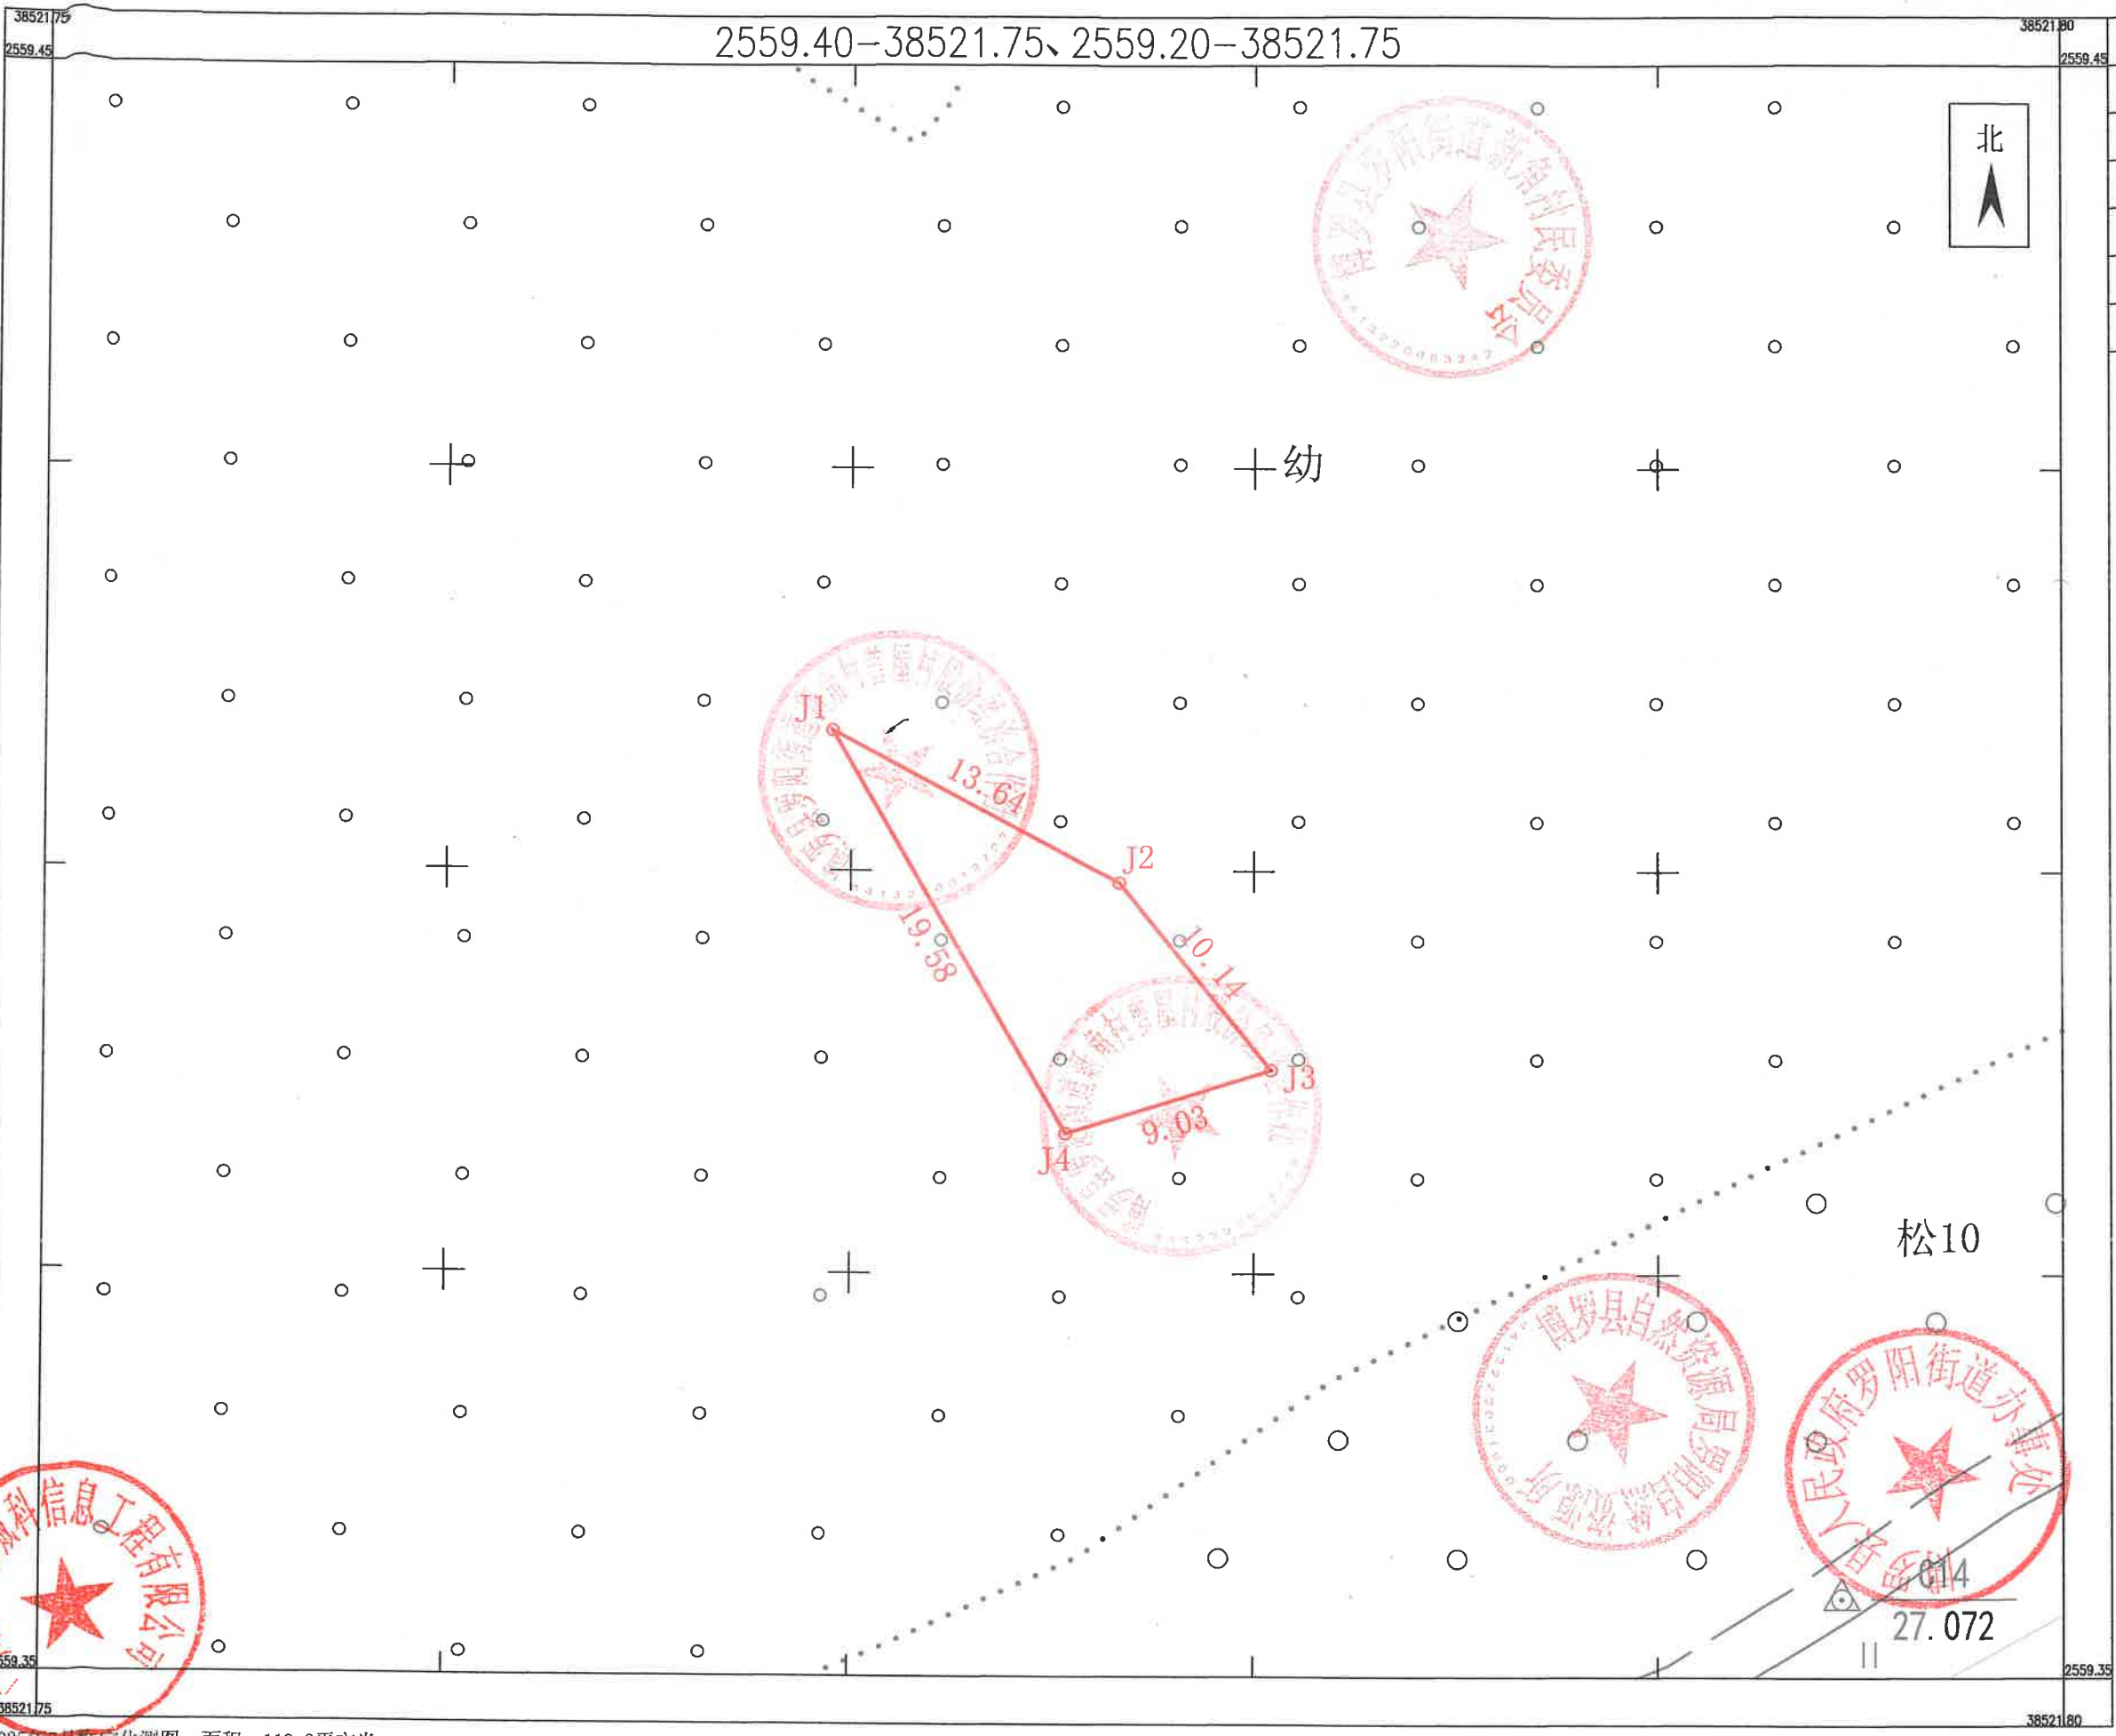

点 号	X	Y	边 长
J1	2559407.480	38521772.512	13.64
J2	2559401.094	38521784.563	10.14
J3	2559393.223	38521790.953	9.03
J4	2559390.546	38521782.332	19.58
J1	2559407.480	38521772.512	
S=113.2 平方米 合0.1697亩			




2025年7月数字化测图。面积：113.2平方米
2000国家大地坐标系，1985国家高程基准
此图单独使用时，不作为权属依据。
2017年版图式

1:300

惠州市博罗县2025年度第九十九批次城镇建设用地征地红线图（地块二十五）

界址点坐标表

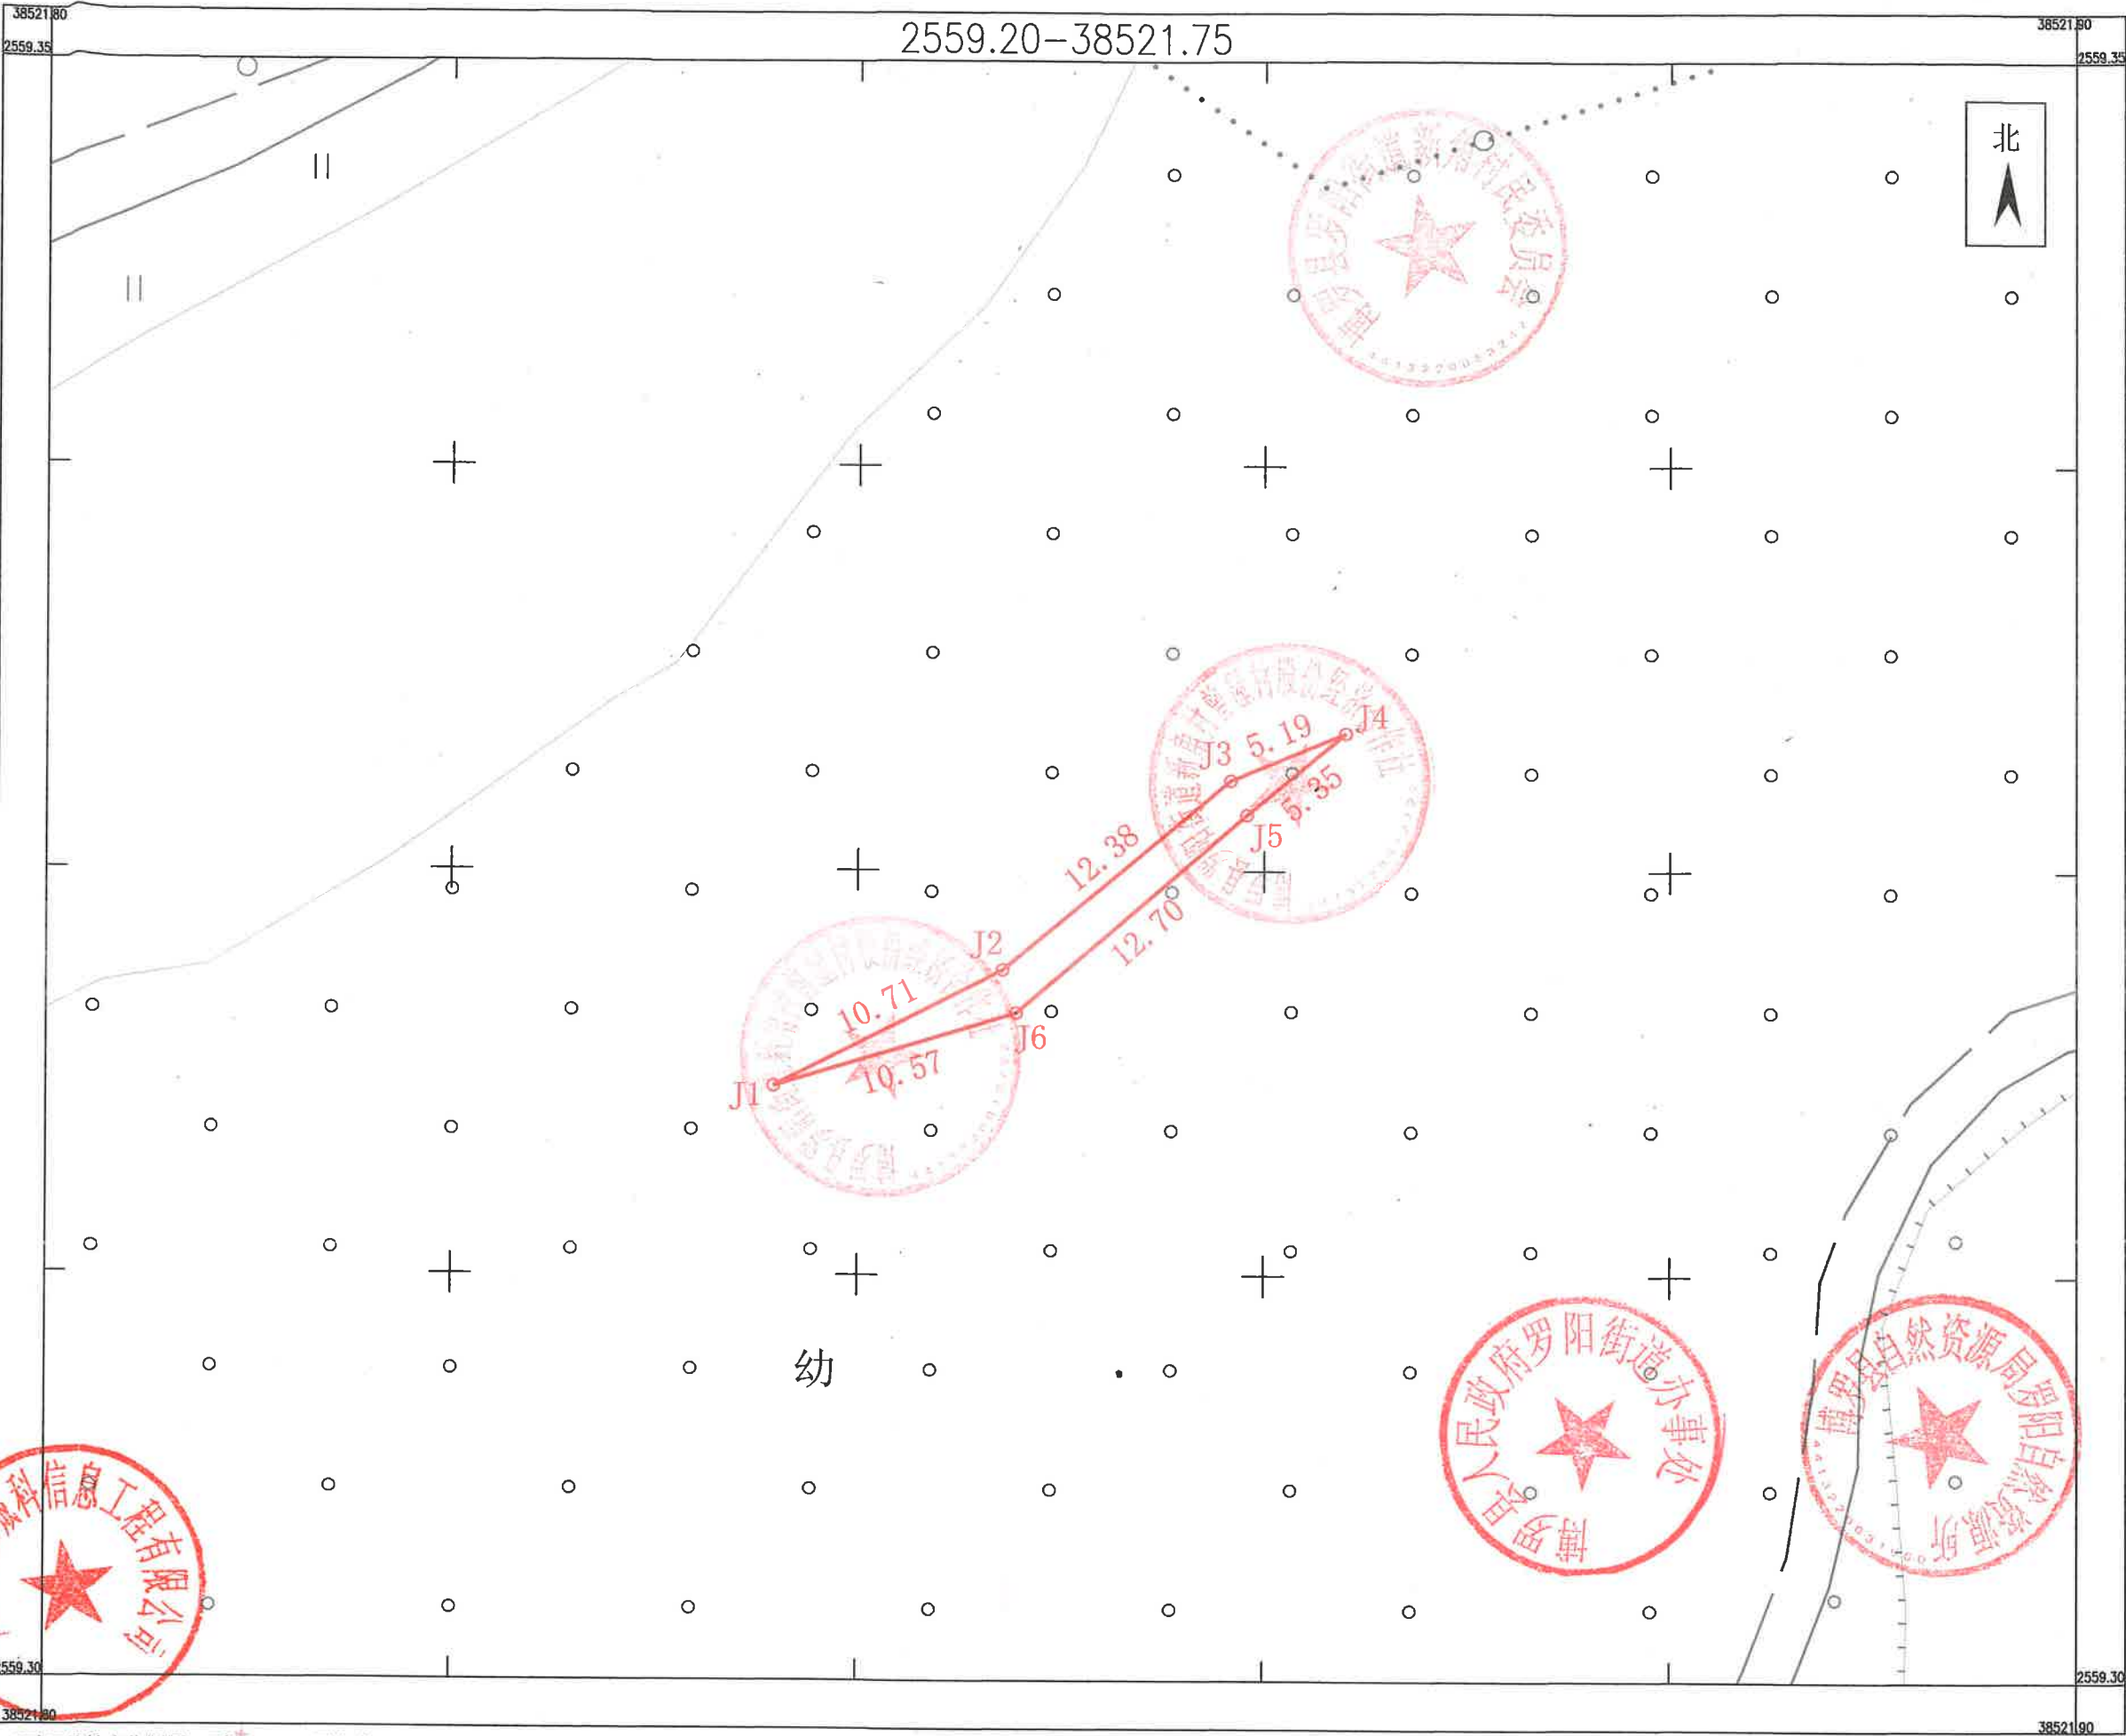

点 号	X	Y	边 长
J1	2559325.198	38521825.991	10.71
J2	2559330.077	38521835.530	12.38
J3	2559338.030	38521845.021	5.19
J4	2559340.020	38521849.813	5.35
J5	2559336.592	38521845.699	12.70
J6	2559328.279	38521836.099	10.57
J1	2559325.198	38521825.991	
S=34.6 平方米 合0.0519亩			



2025年7月数字化测图。面积：34.6平方米
2000国家大地坐标系，1985国家高程基准
此图单独使用时，不作为权属依据。
2017年版图式

1:300

惠州市博罗县2025年度第九十九批次城镇建设用地征地红线图（地块二十六）

界址点坐标表

点 号	X	Y	边 长
J1	2559340.644	38521879.548	7.18
J2	2559346.151	38521884.158	10.28
J3	2559343.237	38521894.015	14.70
J1	2559340.644	38521879.548	
S=33.9 平方米 合0.0508亩			

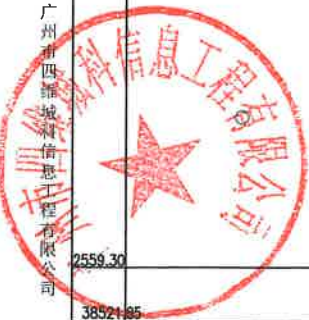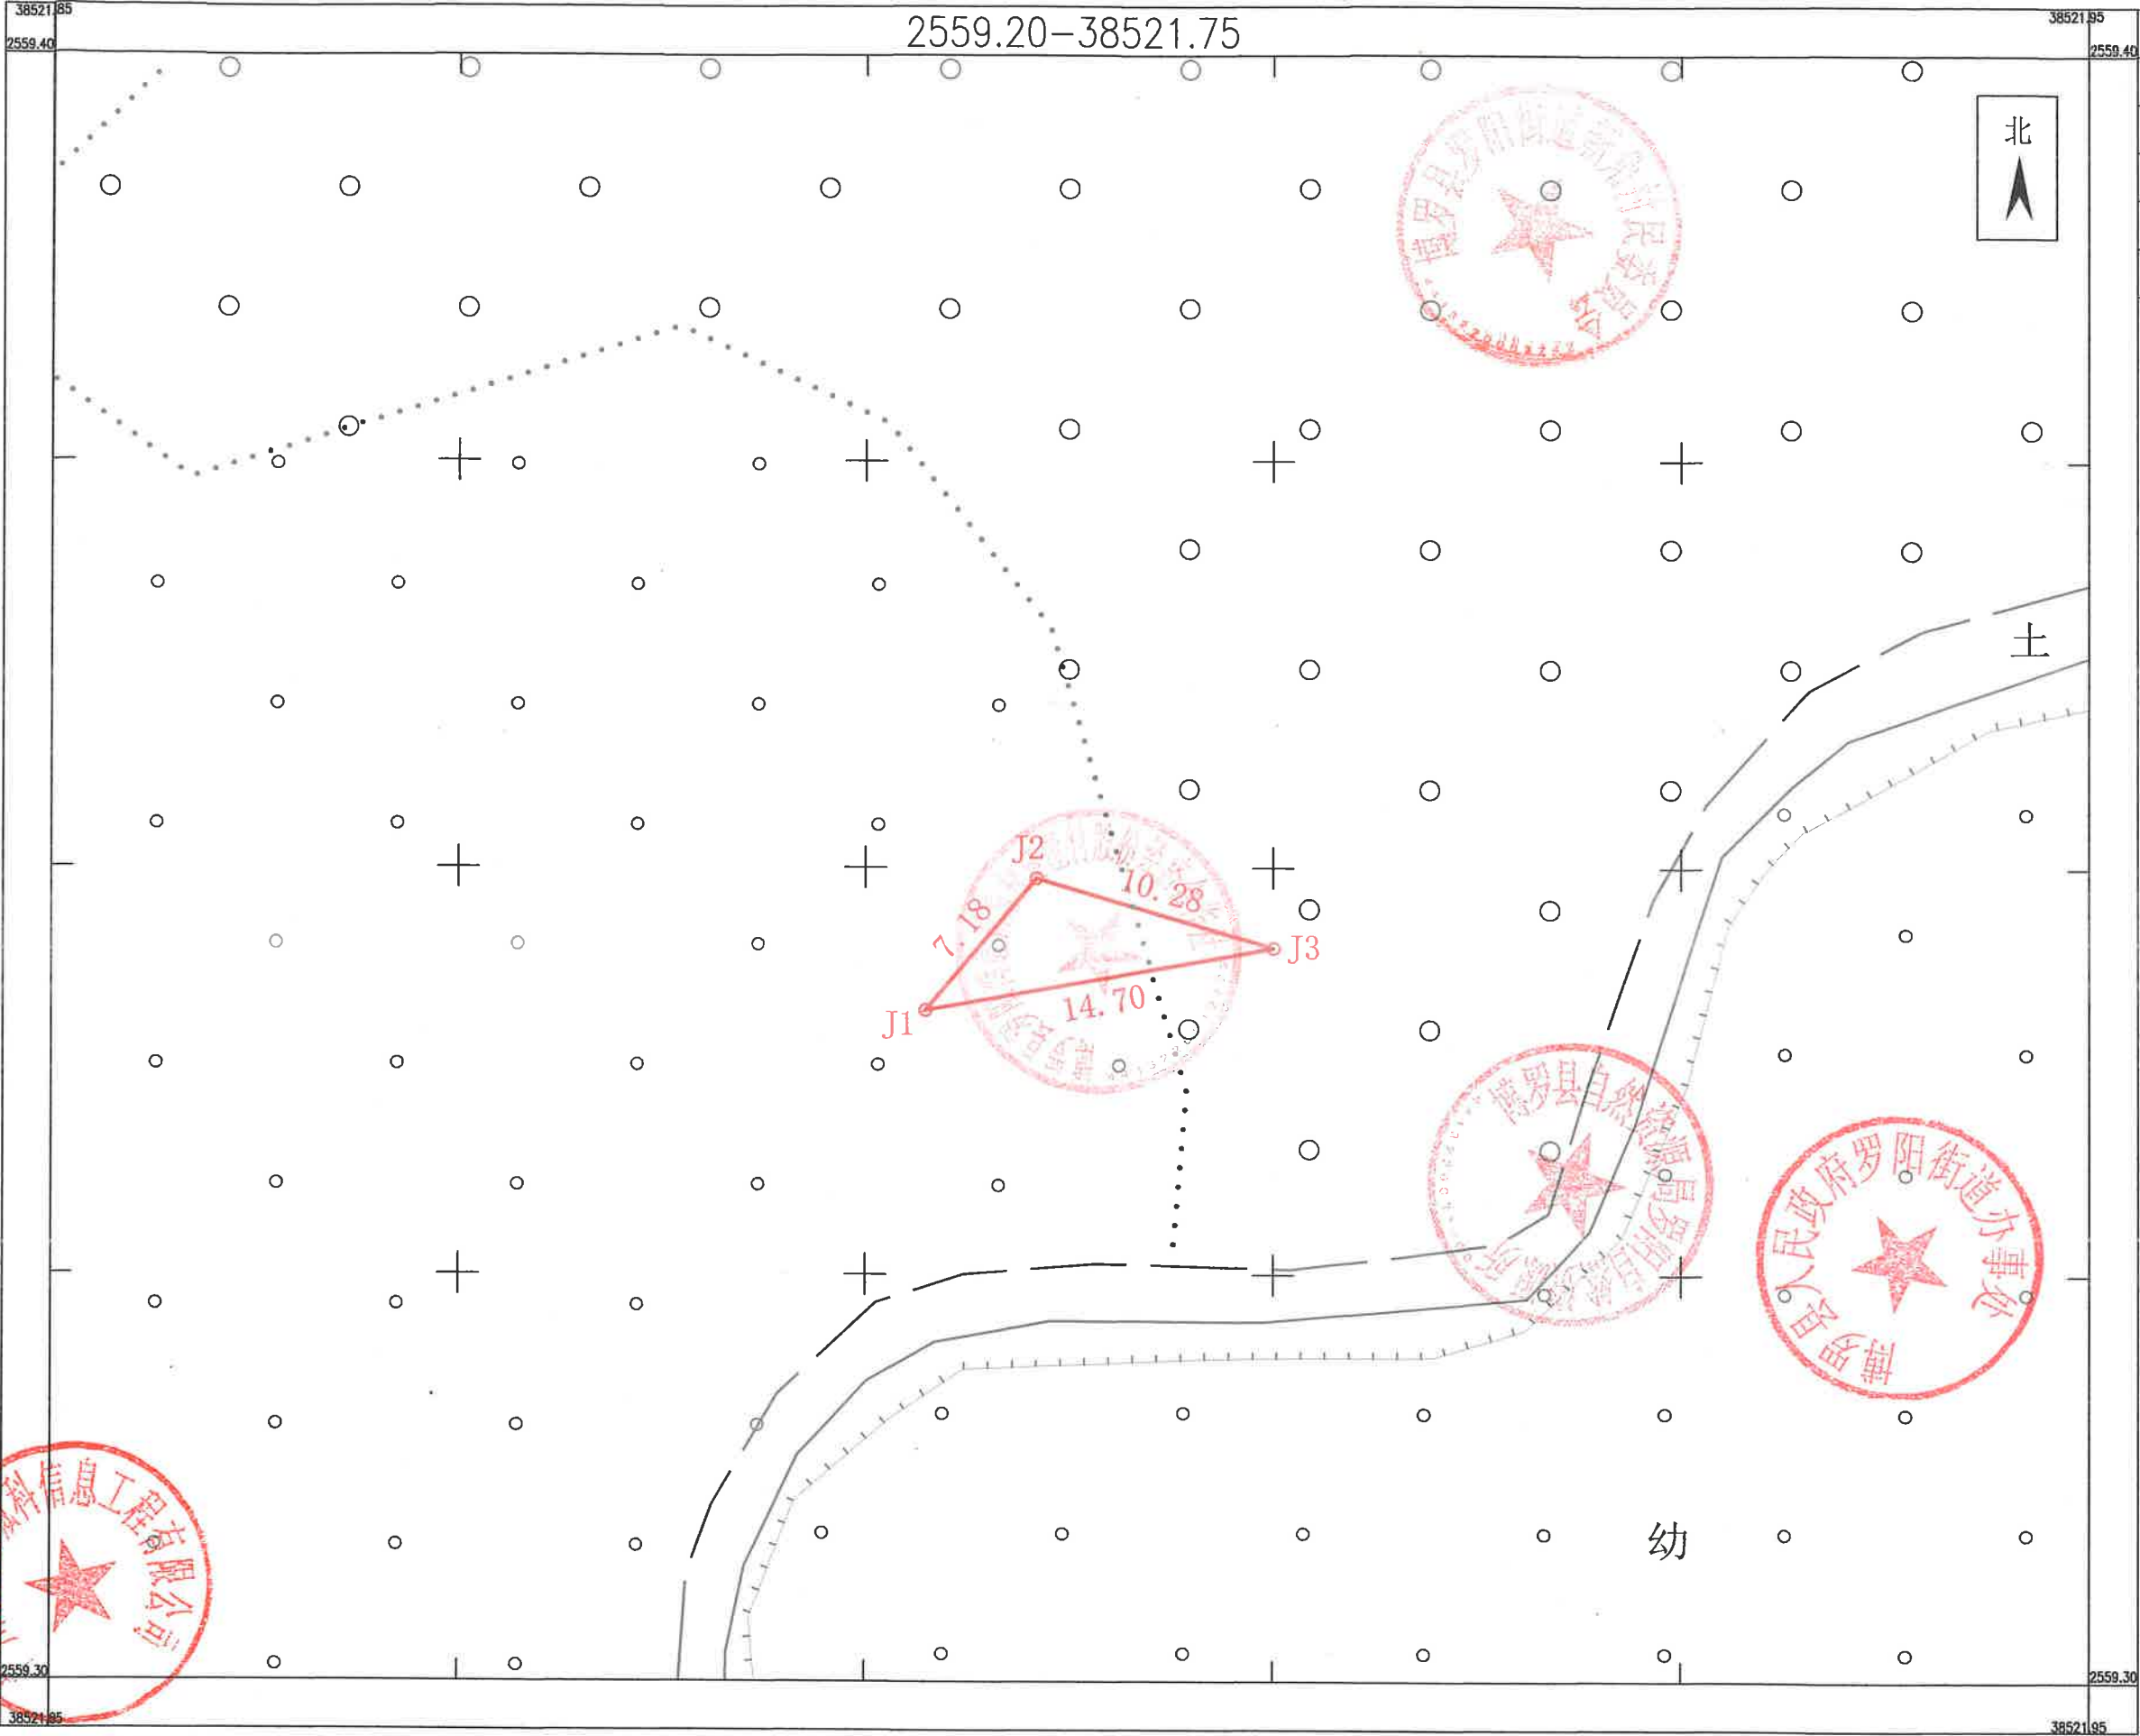


2025年7月数字化测图。面积：33.9平方米
2000国家大地坐标系，1985国家高程基准
此图单独使用时，不作为权属依据。
2017年版图式

1:300

惠州市博罗县2025年度第九十九批次城镇建设用地征地红线图（地块二十七）

界址点坐标表

点号	X	Y	边长
J1	2559463.702	38522192.931	
J2	2559462.313	38522198.848	6.08
J3	2559461.084	38522203.632	4.94
J4	2559459.317	38522209.149	5.79
J5	2559458.213	38522210.909	2.08
J6	2559455.413	38522215.373	5.27
J7	2559433.282	38522216.902	22.18
J8	2559419.205	38522219.613	14.34
J9	2559388.814	38522218.729	30.40
J10	2559381.686	38522230.835	14.05
J11	2559384.866	38522220.985	10.35
J12	2559388.221	38522211.153	10.39
J13	2559391.404	38522202.850	8.89
J14	2559434.402	38522199.586	43.12
J15	2559458.367	38522194.143	24.57
J1	2559463.702	38522192.931	5.47
S=1327.1 平方米 合1.9906亩			

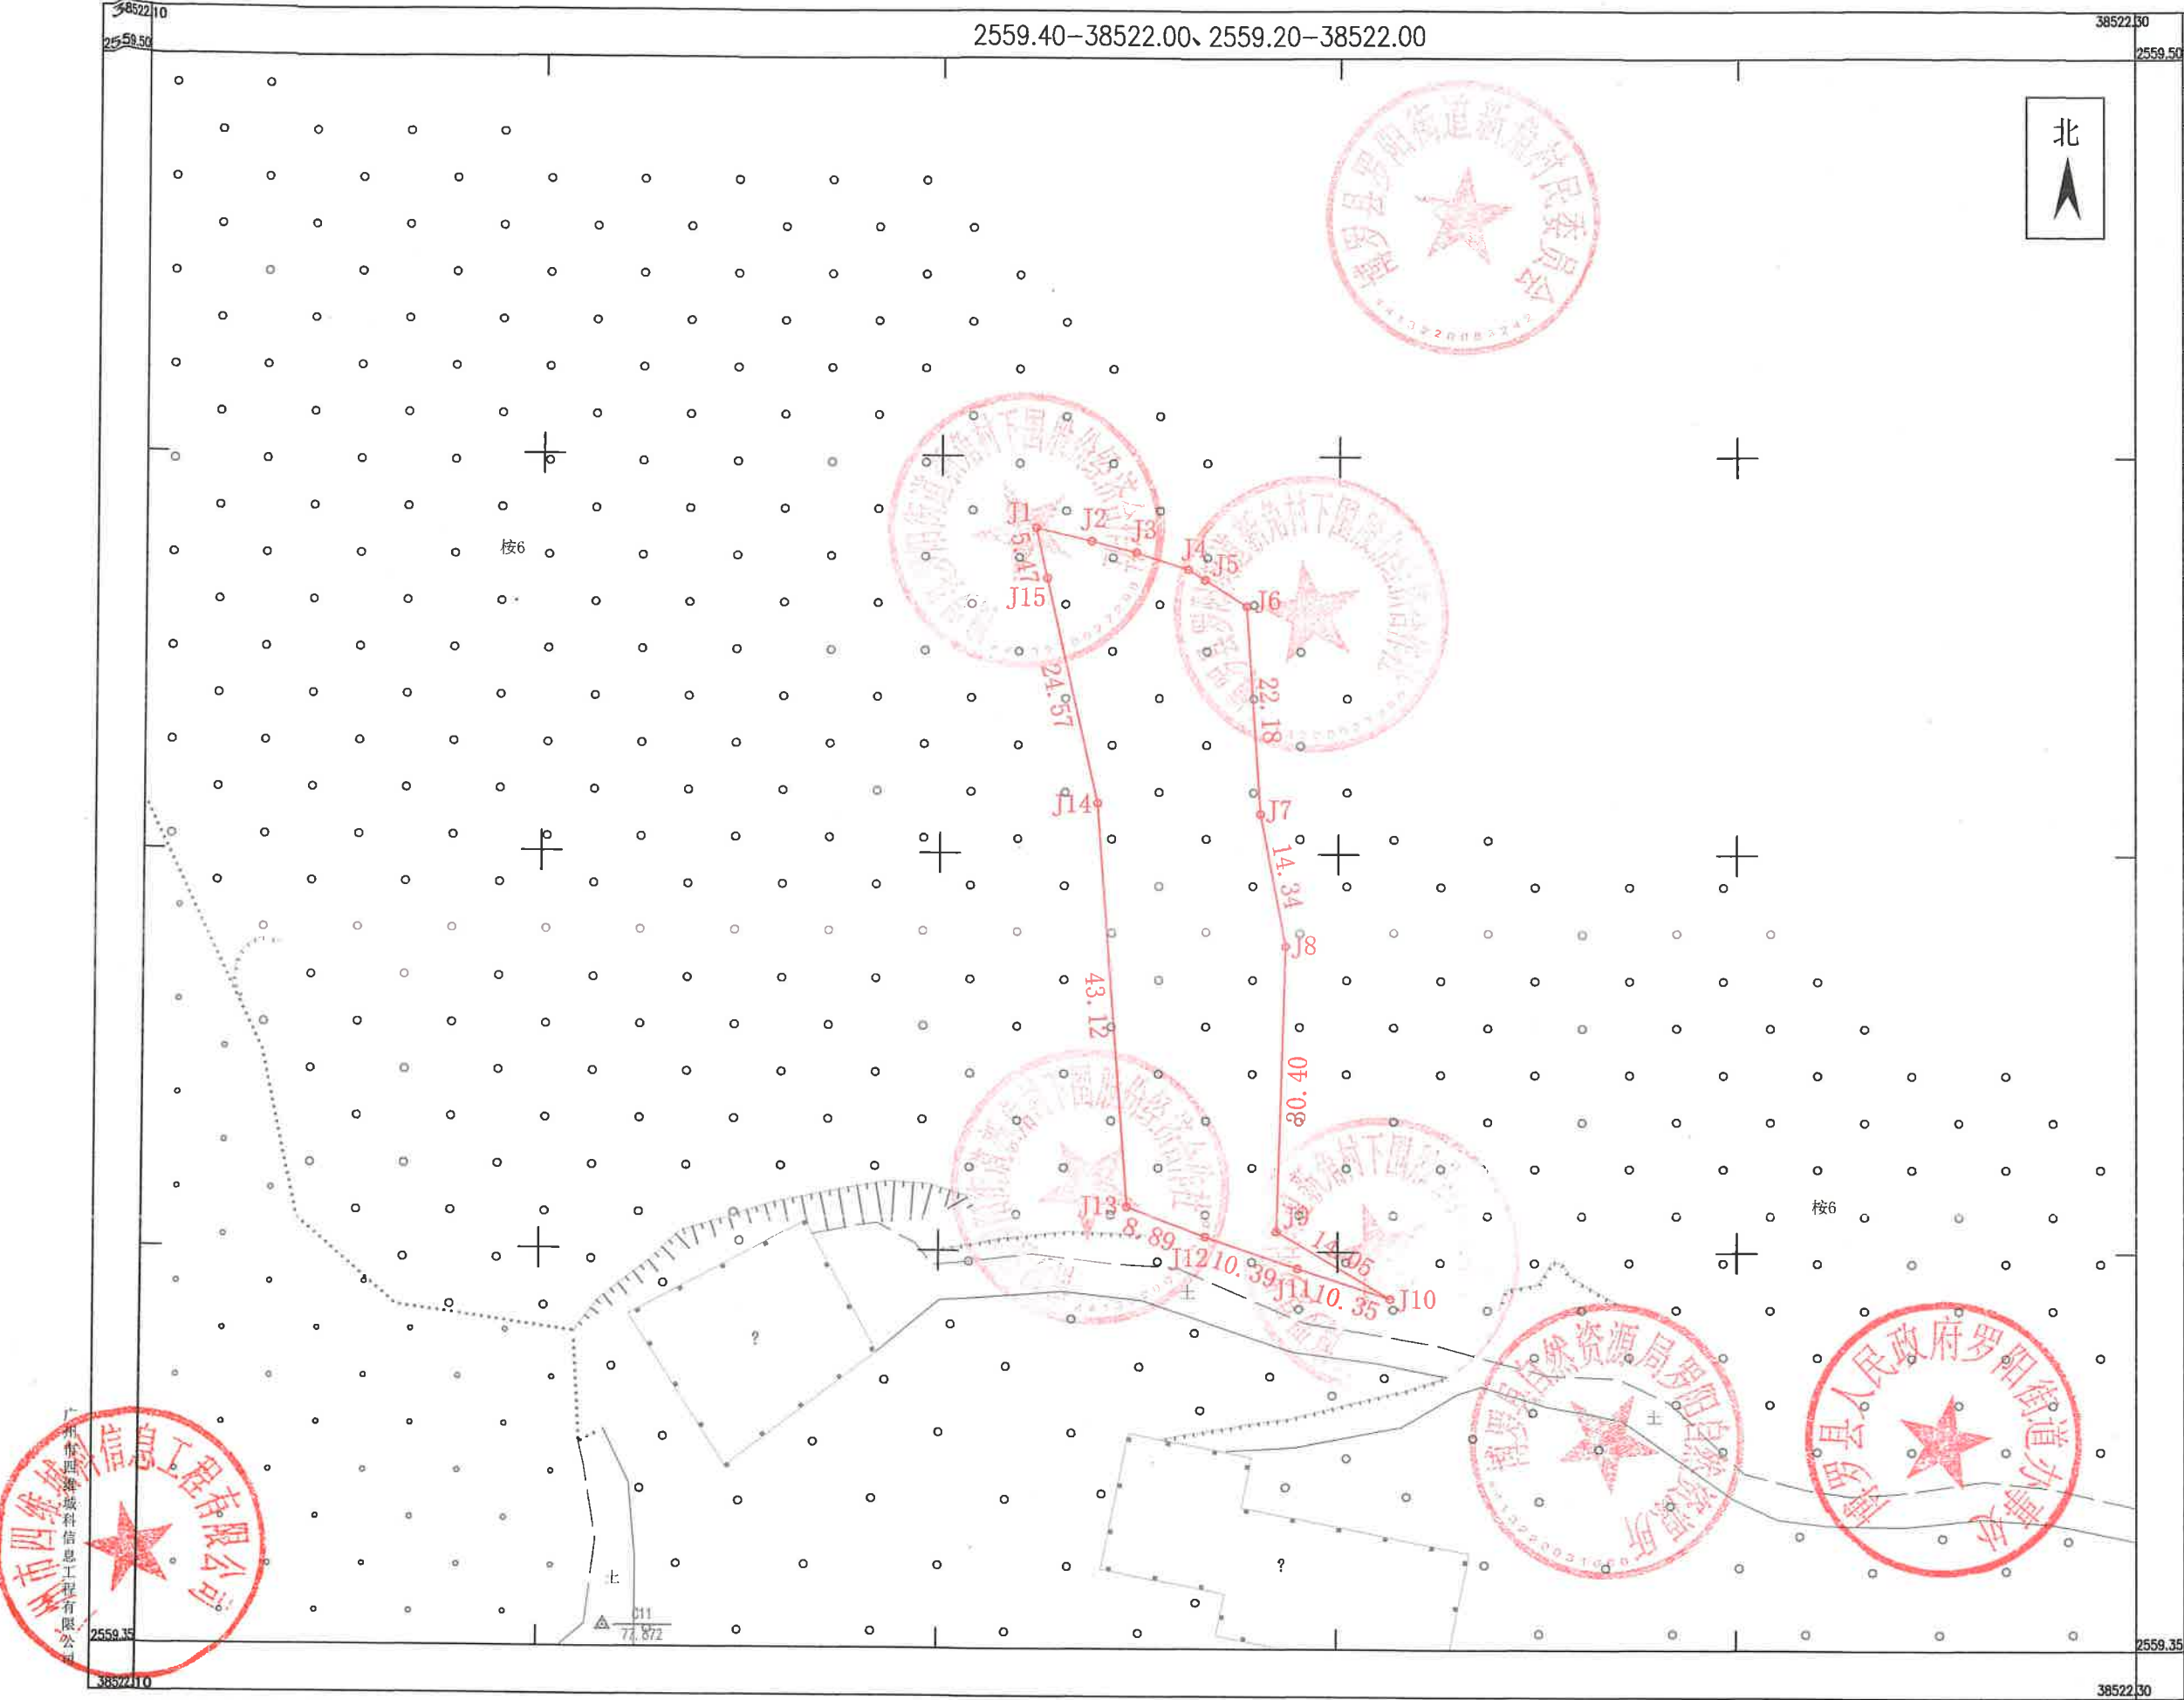


2025年7月数字化测图。面积：1327.1平方米
2000国家大地坐标系，1985国家高程基准
此图单独使用时，不作为权属依据。
2017年版图式

1:700

惠州市博罗县2025年度第九十九批次城镇建设用地征地红线图（地块二十八）

界址点坐标表

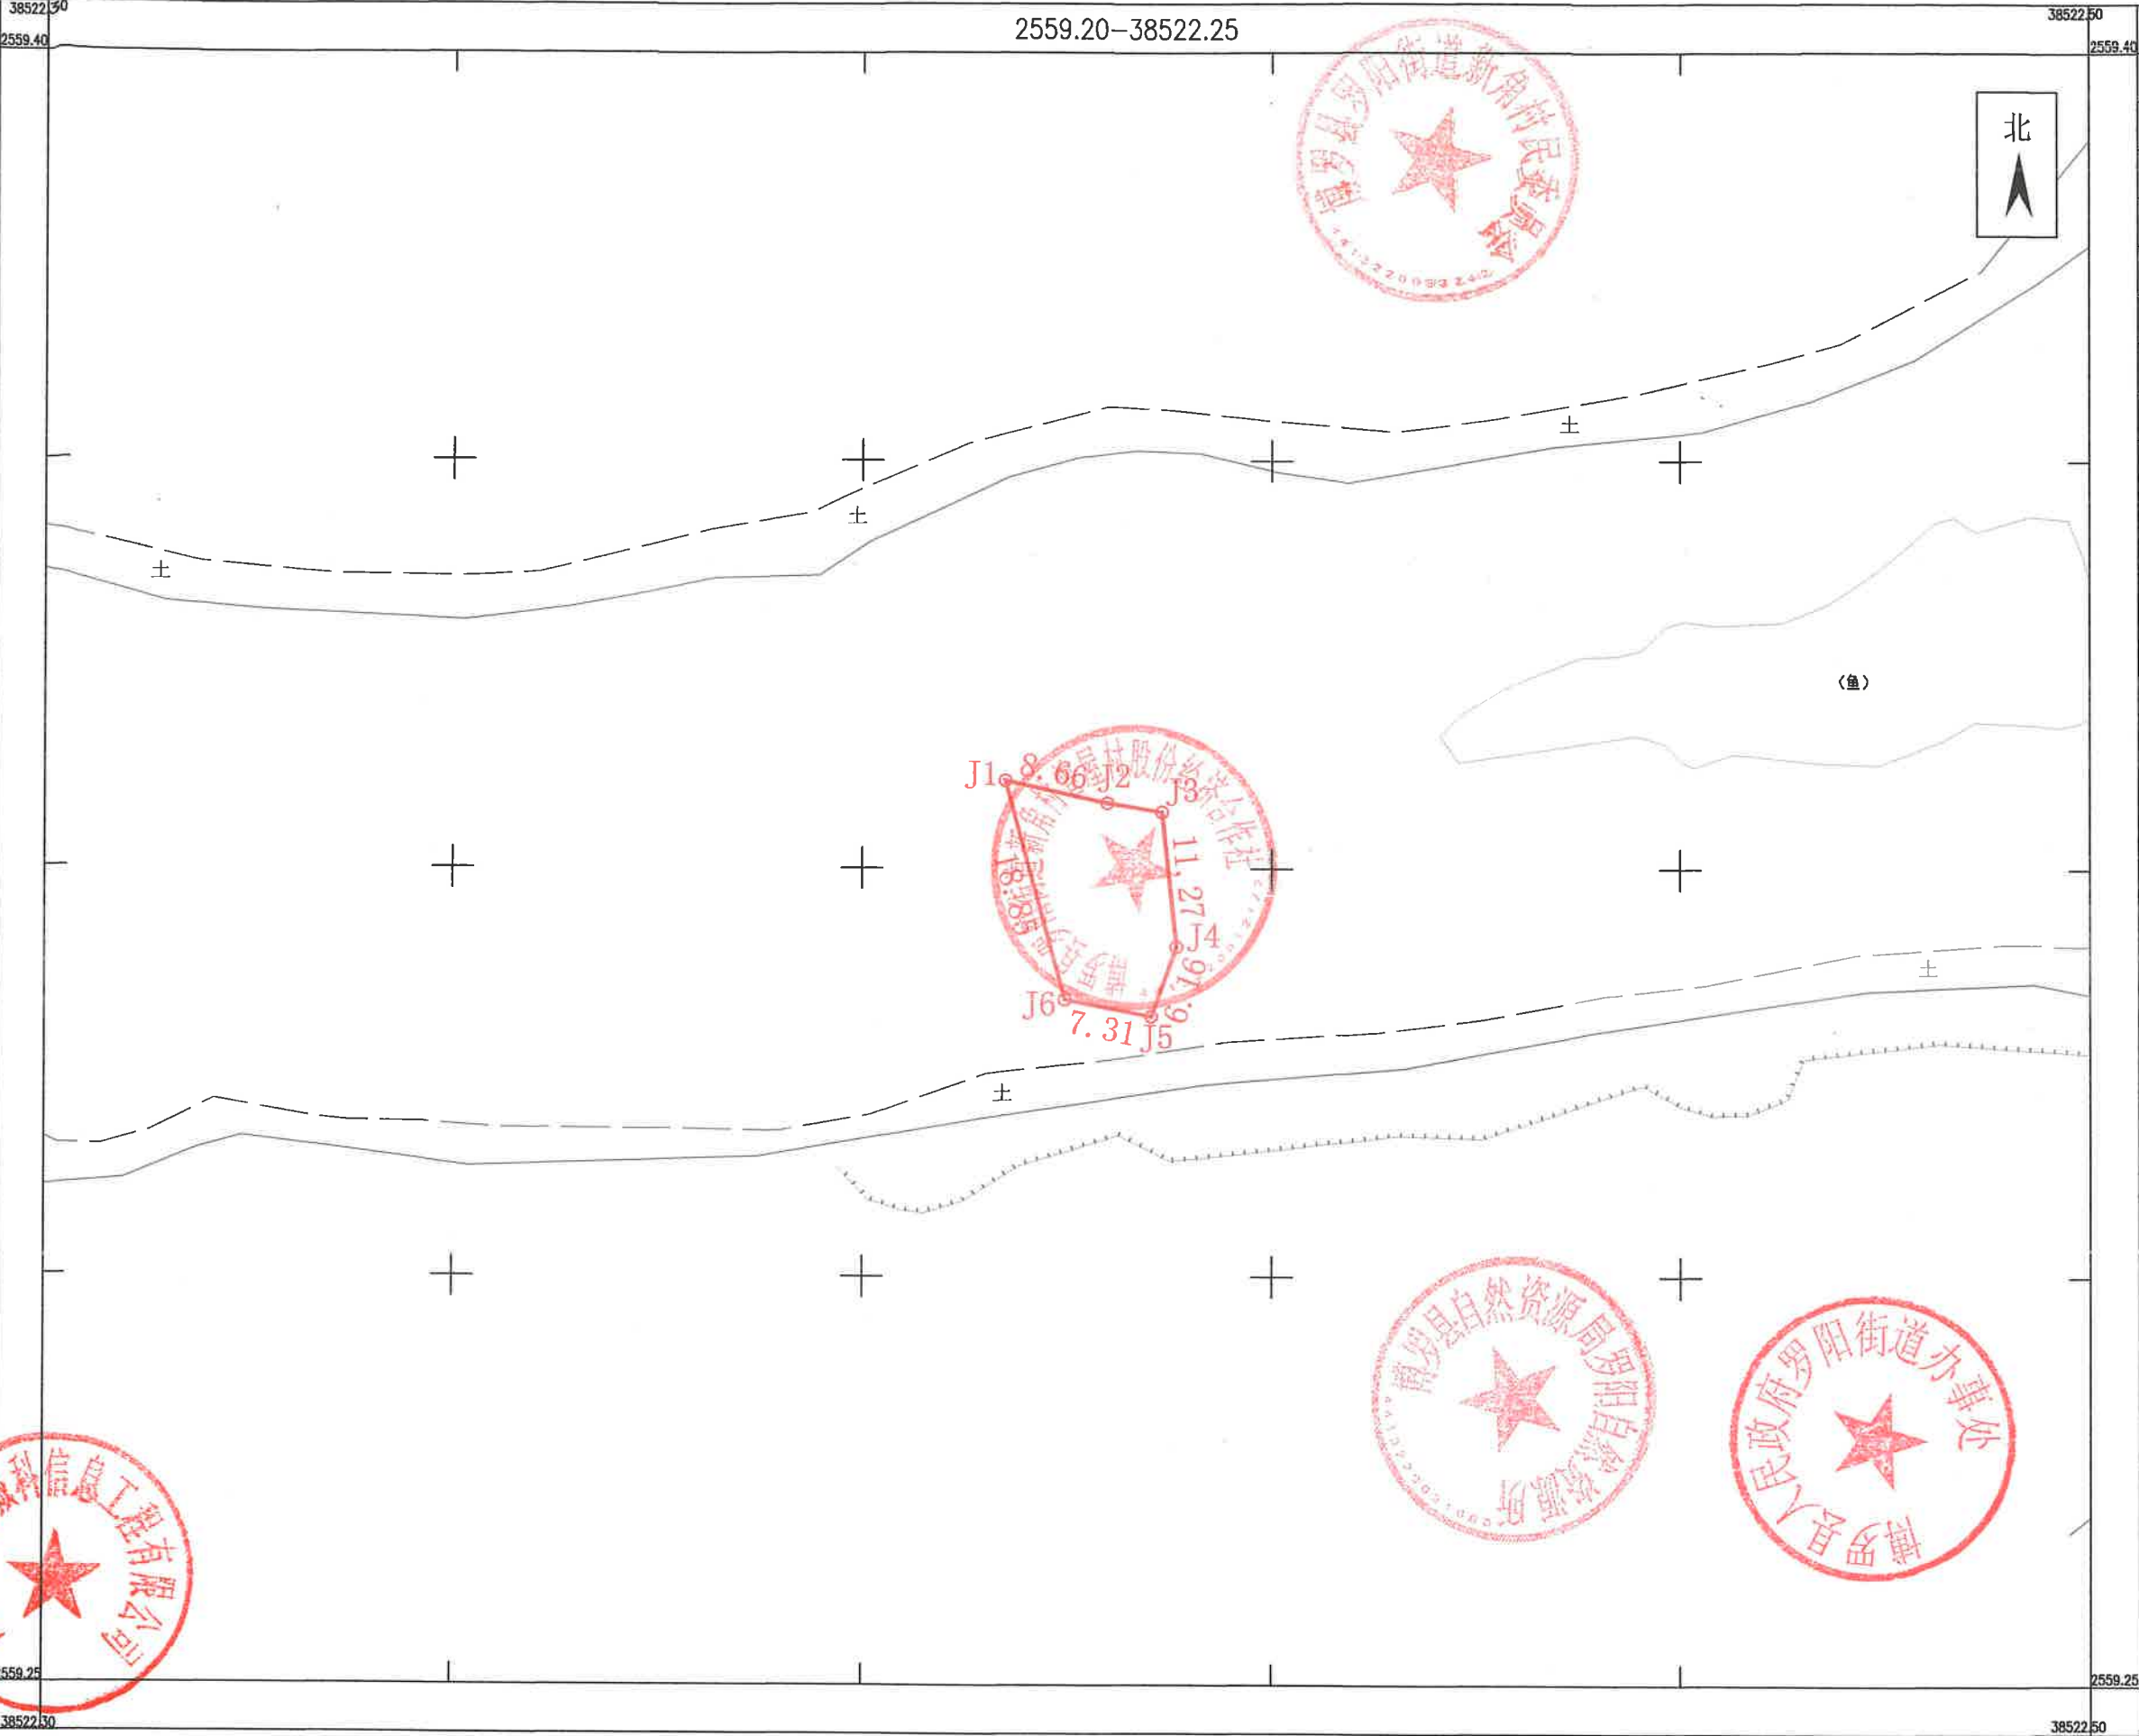

点号	X	Y	边长
J1	2559338.689	38522389.535	8.66
J2	2559336.816	38522397.986	4.58
J3	2559336.066	38522402.502	11.27
J4	2559324.862	38522403.712	6.16
J5	2559319.077	38522401.610	7.31
J6	2559320.489	38522394.440	18.85
J1	2559338.689	38522389.535	
S=187.3 平方米 合0.2810亩			


2025年7月数字化测图。面积：187.3平方米
2000国家大地坐标系，1985国家高程基准
此图单独使用时，不作为权属依据。
2017年版图式

1:700

惠州市博罗县2025年度第九十九批次城镇建设征地红线图（地块二十九）

界址点坐标表

点 号	X	Y	边 长
J1	2559239.429	38522135.024	
J2	2559240.482	38522140.289	5.37
J3	2559241.158	38522143.666	3.44
J4	2559251.888	38522155.016	15.62
J5	2559238.945	38522146.706	15.38
J6	2559239.184	38522140.938	5.77
J1	2559239.429	38522135.024	5.92
S=41.1 平方米 合0.0616亩			

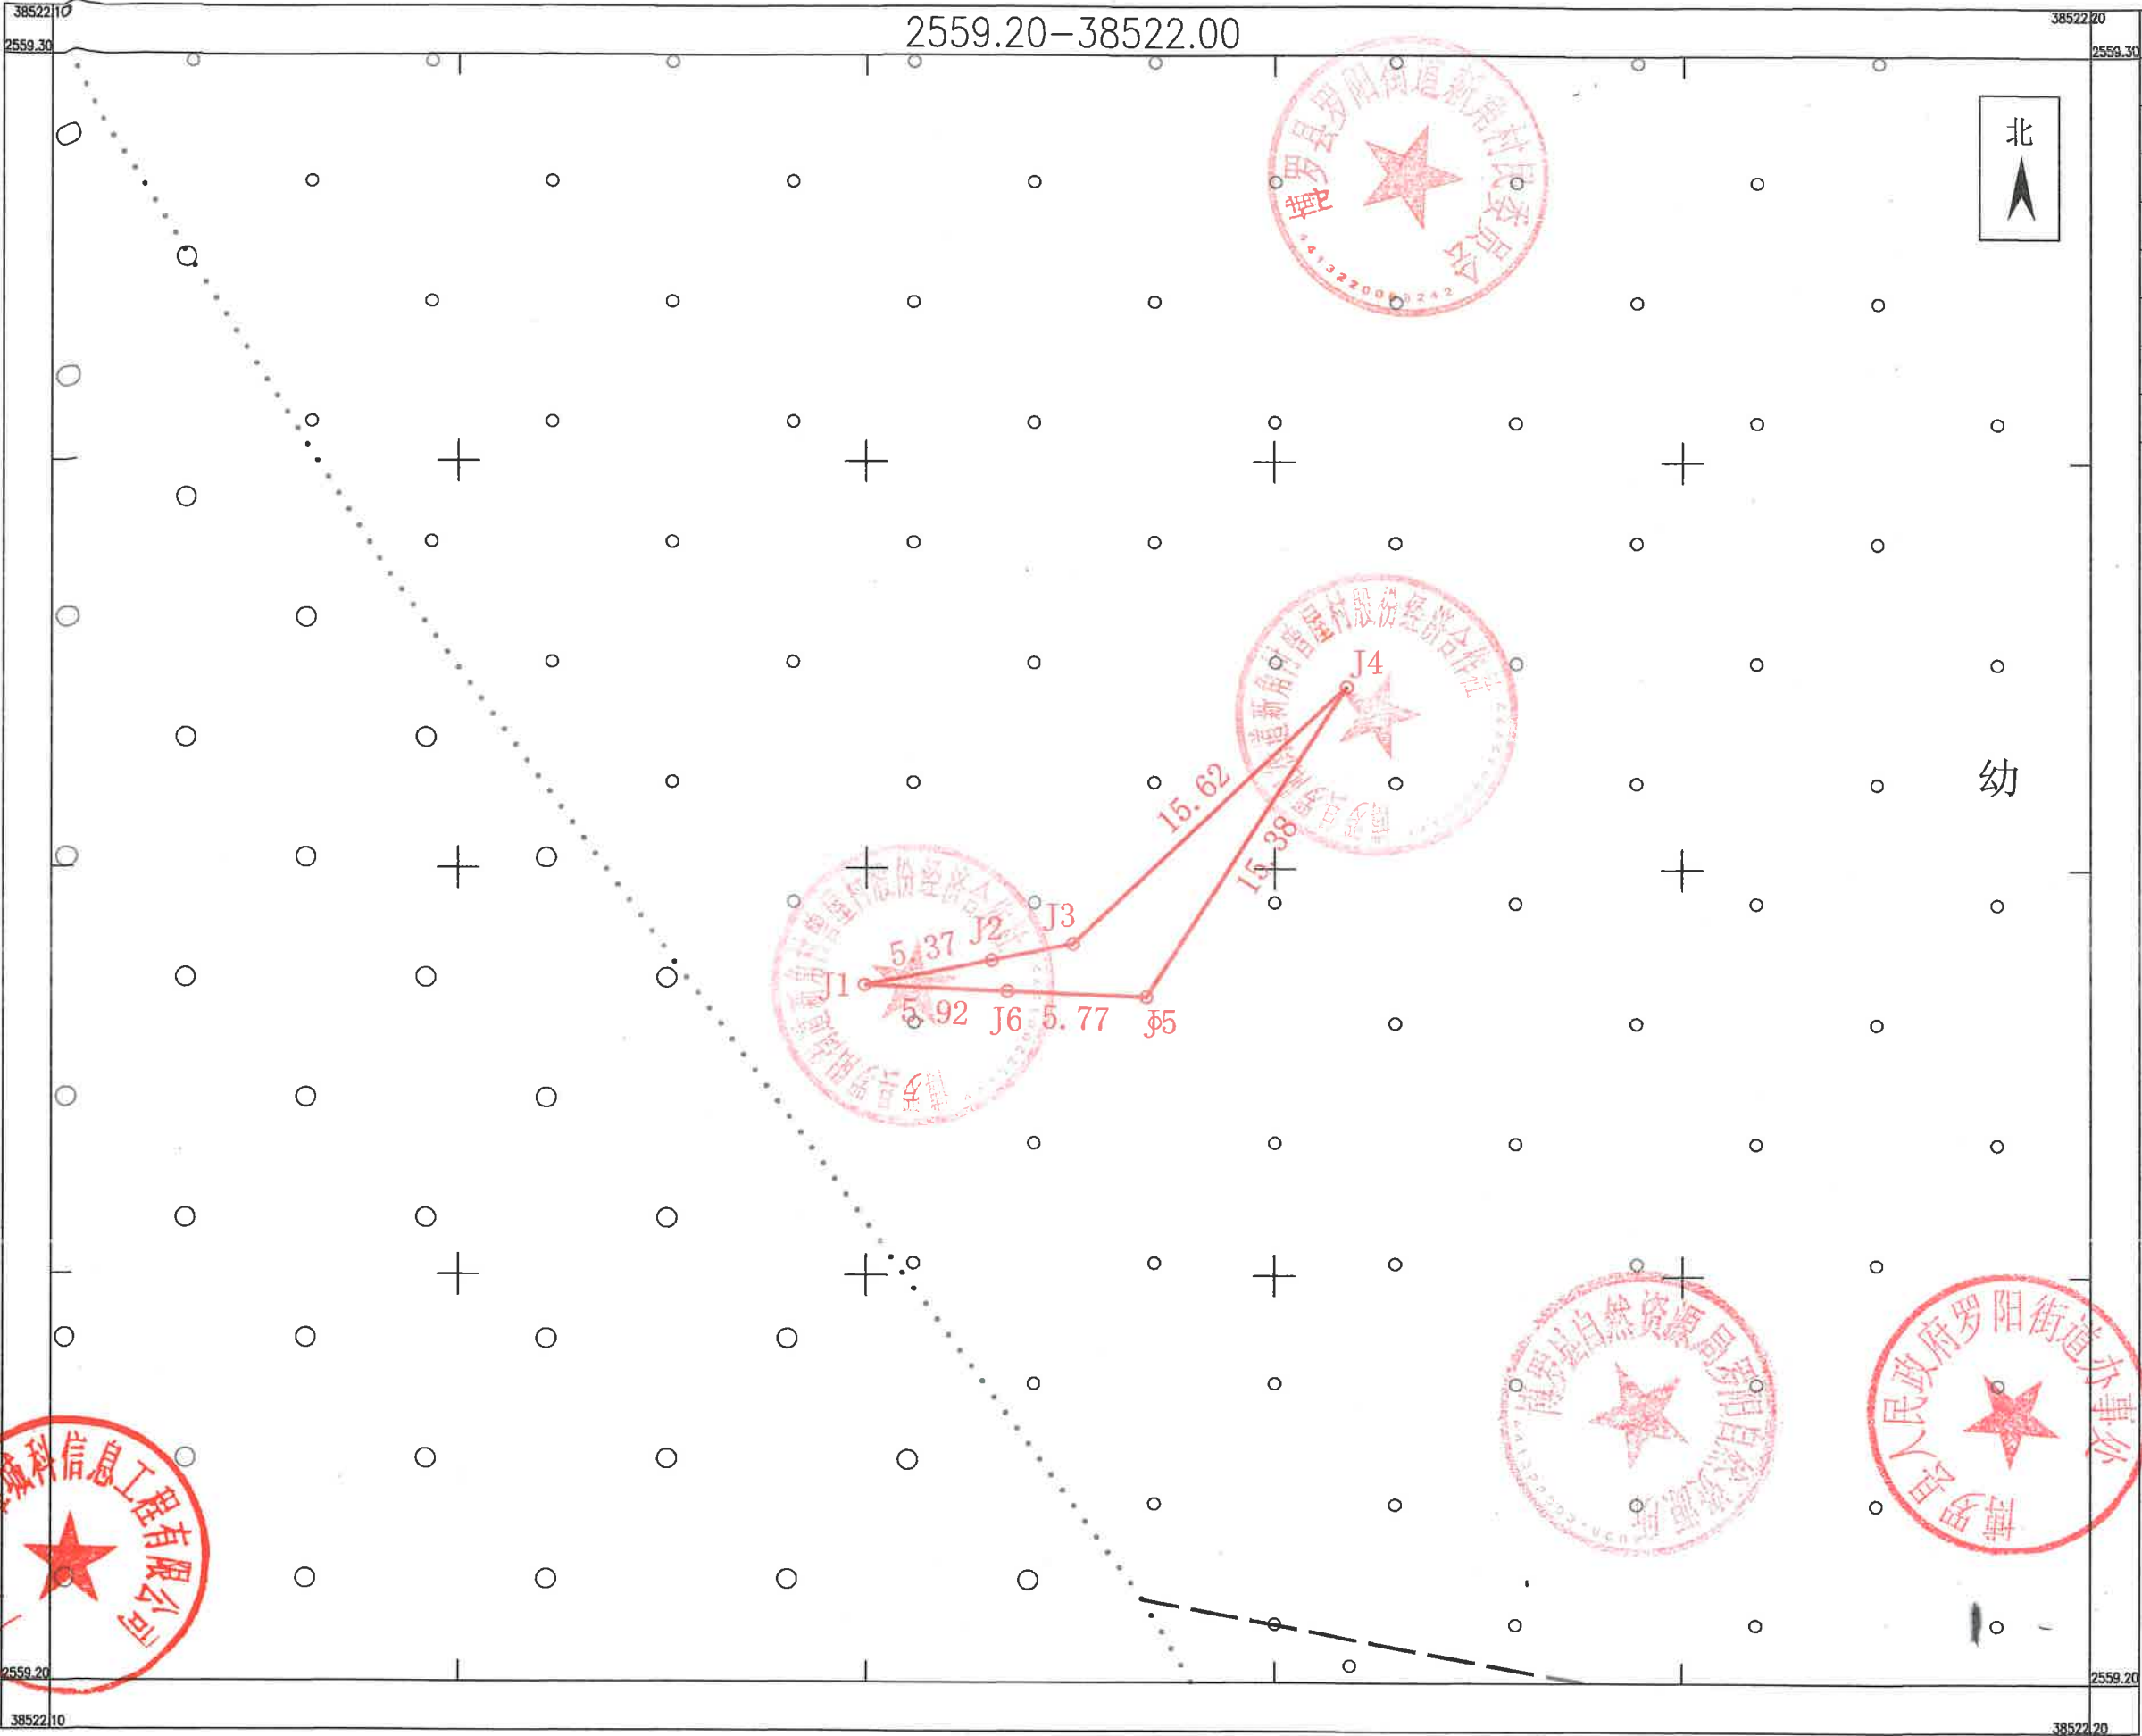


2025年7月数字化测图。面积：41.1平方米
2000国家大地坐标系，1985国家高程基准
此图单独使用时，不作为权属依据。
2017年版图式

1:300

惠州市博罗县2025年度第九十九批次城镇建设征用地征红线图（地块三十）

界址点坐标表

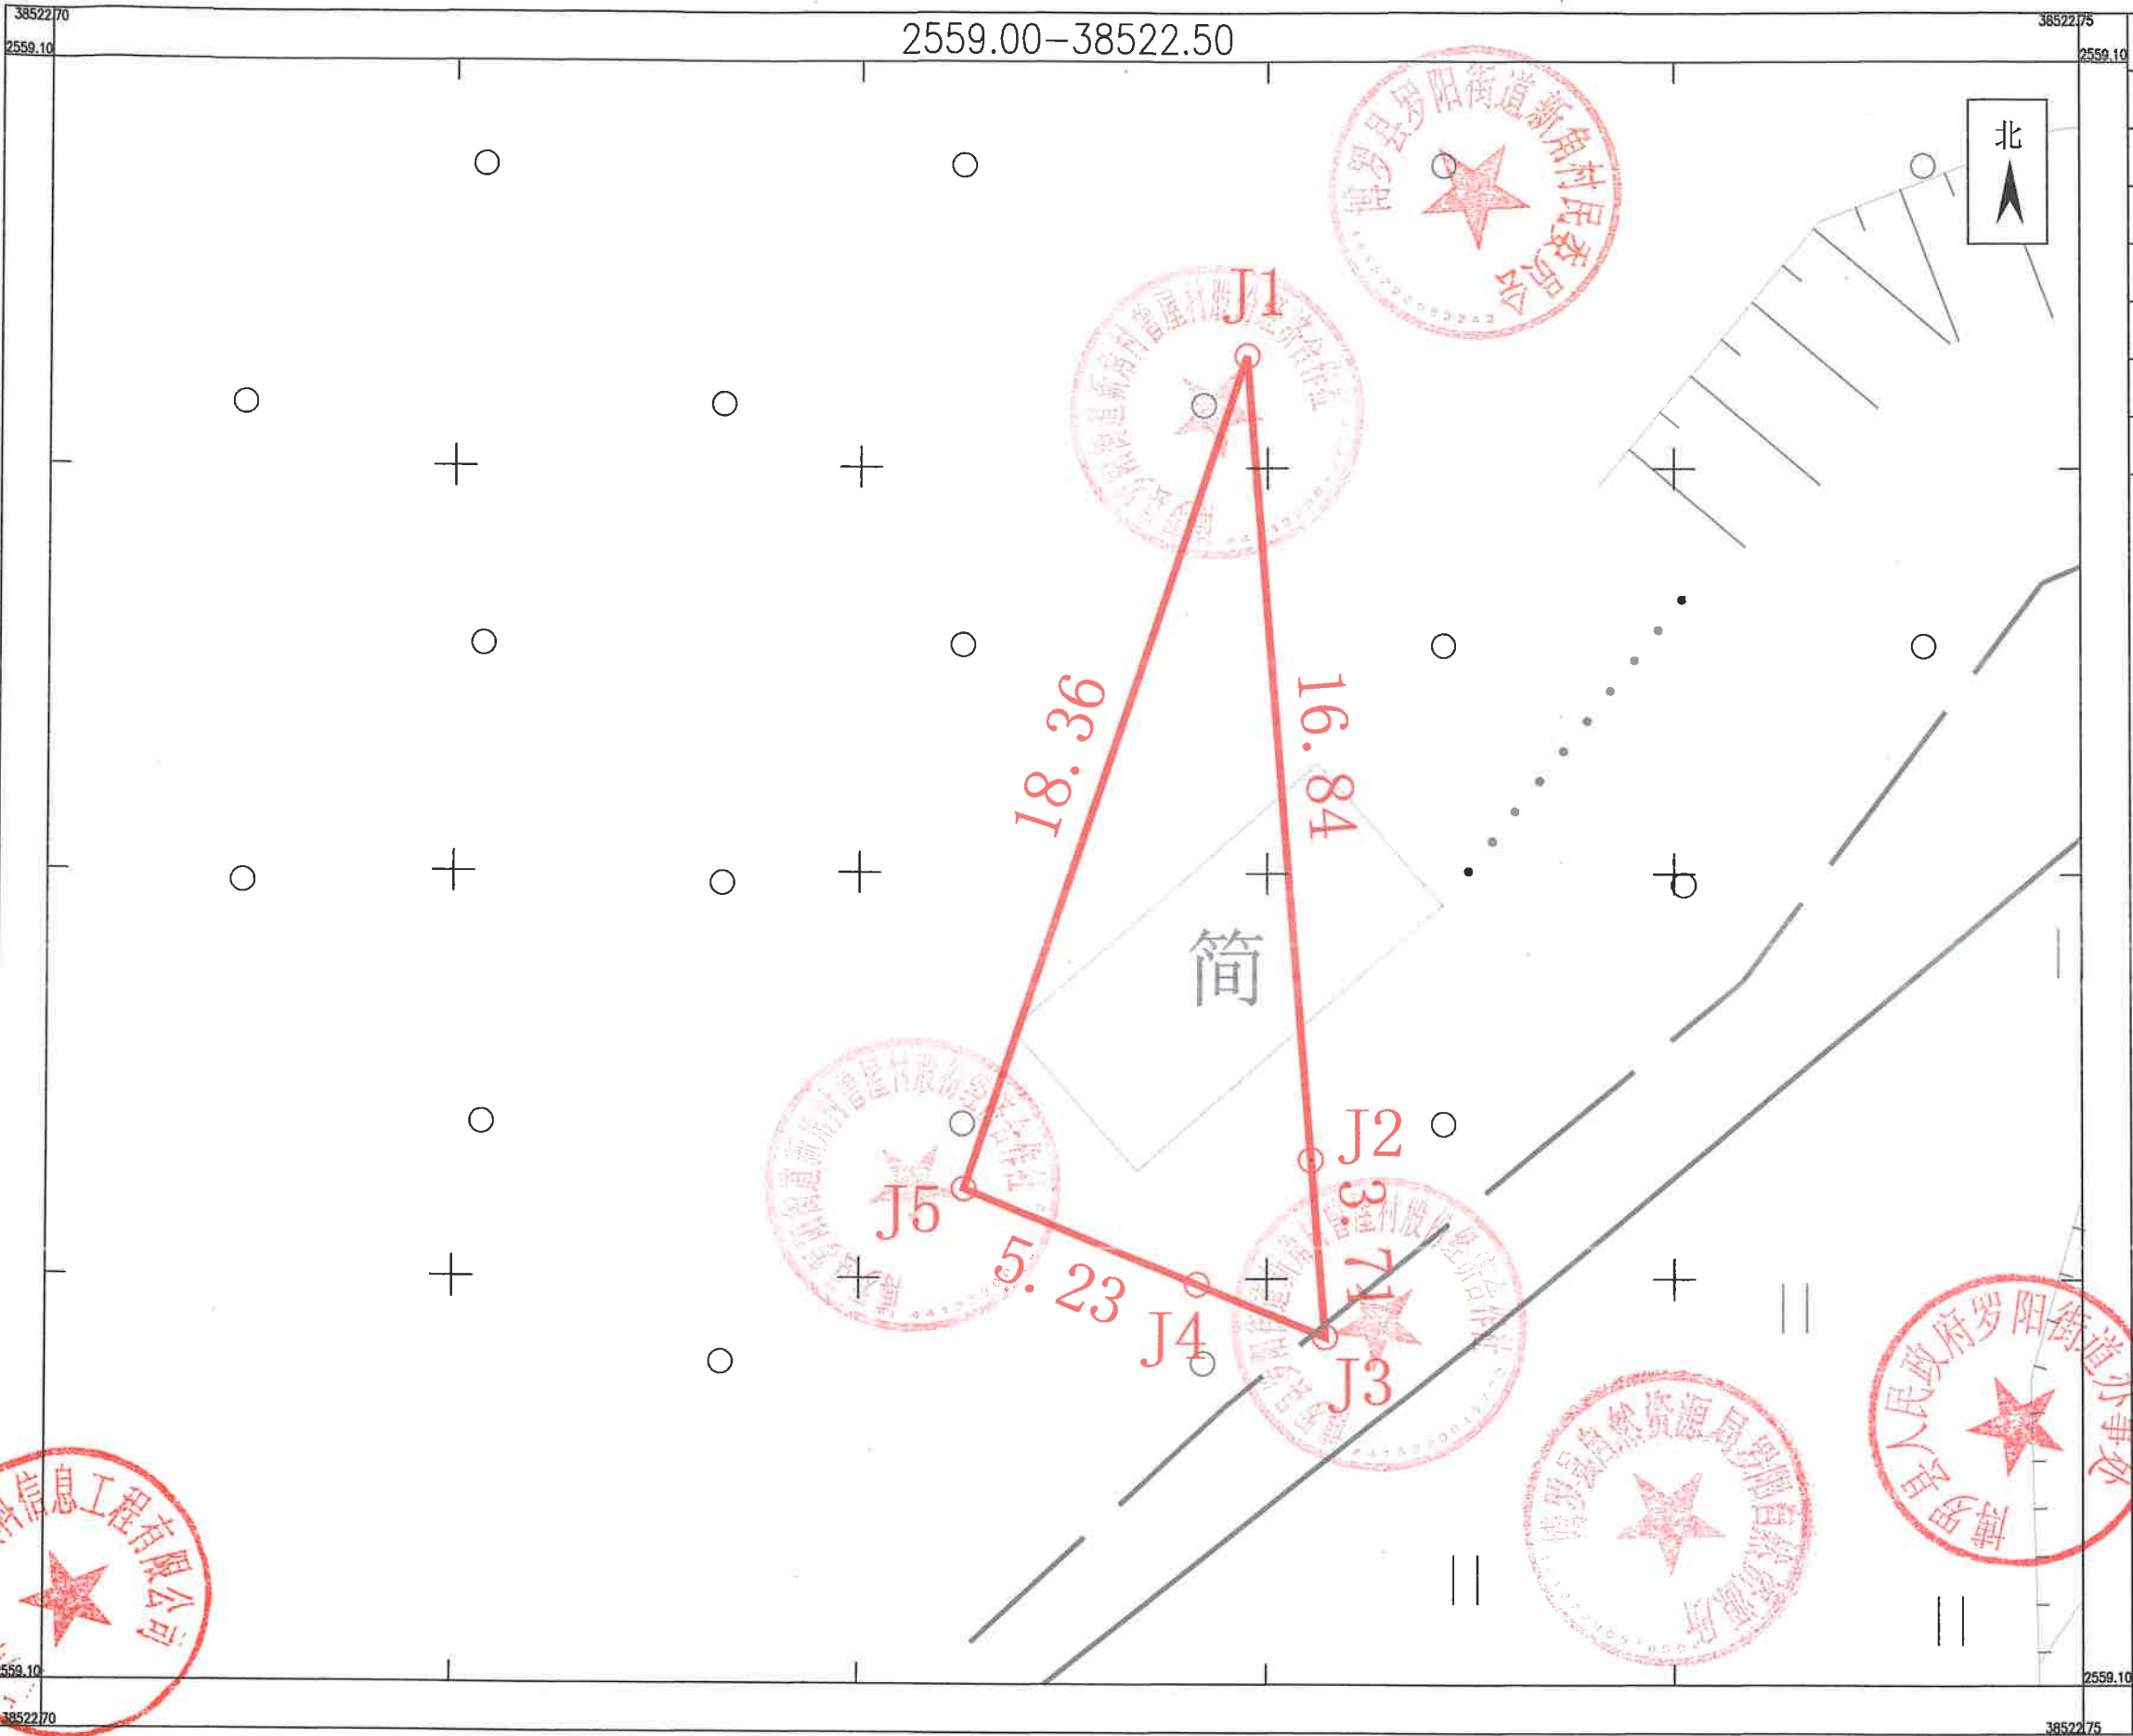

点 号	X	Y	边 长
J1	2559106.783	38522731.014	16.84
J2	2559089.995	38522732.359	
J3	2559086.296	38522732.655	3.71
J4	2559087.394	38522729.985	2.89
J5	2559089.383	38522725.146	5.23
J1	2559106.783	38522731.014	18.36
S=74.4 平方米 合0.1116亩			


2025年7月数字化测图。面积：74.4平方米
2000国家大地坐标系，1985国家高程基准
此图单独使用时，不作为权属依据。
2017年版图式

惠州市博罗县2025年度第九十九批次城镇建设用地征地红线图（地块三十一）

界址点坐标表

点号	X	Y	边长
J1	2559047.217	38522859.597	17.62
J2	2559030.064	38522863.635	10.45
J3	2559024.523	38522872.490	10.40
J4	2559022.069	38522882.596	11.83
J5	2559023.742	38522894.303	9.15
J6	2559026.352	38522903.078	11.65
J7	2559028.743	38522914.478	10.56
J8	2559030.911	38522924.813	18.49
J9	2559036.976	38522942.282	0.56
J10	2559036.785	38522942.810	0.84
J11	2559036.502	38522943.605	7.91
J12	2559029.385	38522940.143	5.42
J13	2559031.036	38522934.978	30.37
J14	2559021.840	38522906.038	25.91
J15	2559016.969	38522880.585	10.36
J16	2559020.016	38522870.684	11.22
J17	2559027.986	38522862.791	19.49
J1	2559047.217	38522859.597	

S=363.2 平方米 合0.5448亩

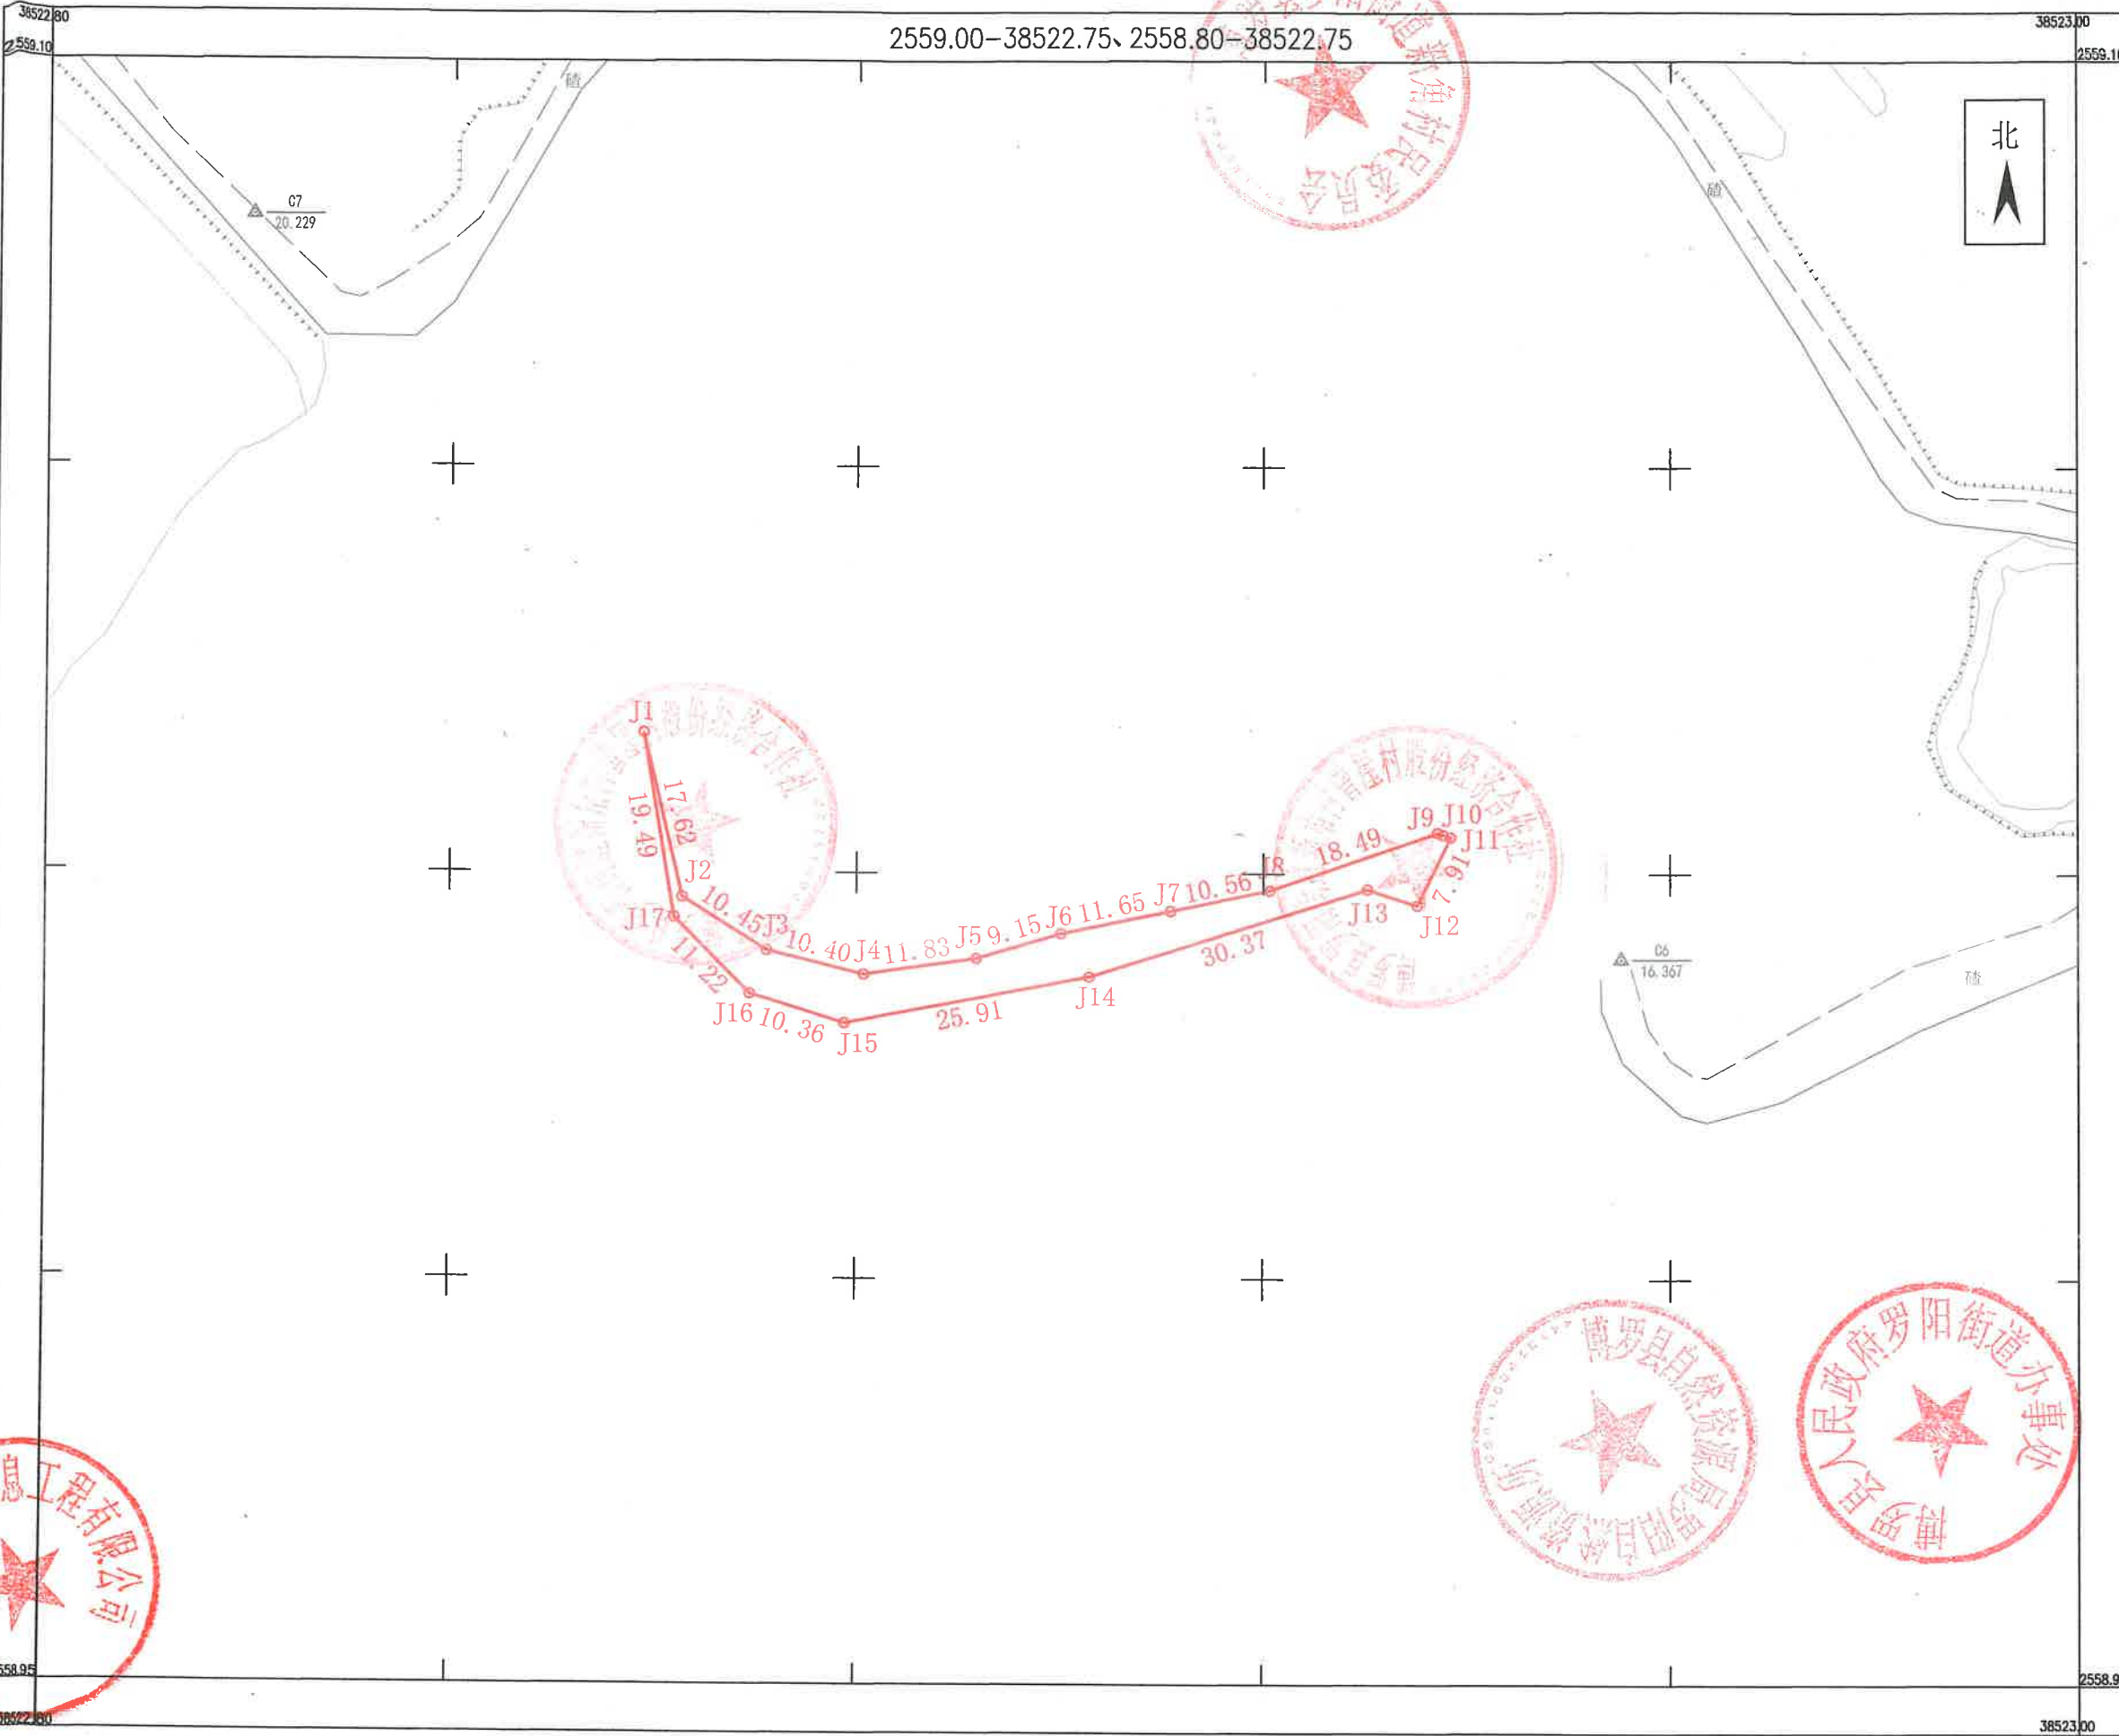

2025年7月数字化测图。面积：363.2平方米
2000国家大地坐标系，1985国家高程基准
此图单独使用时，不作为权属依据。
2017年版图式