


惠州市博罗县2025年度第九十七批次城镇建设用地位置红线图（地块一）

界址点坐标表

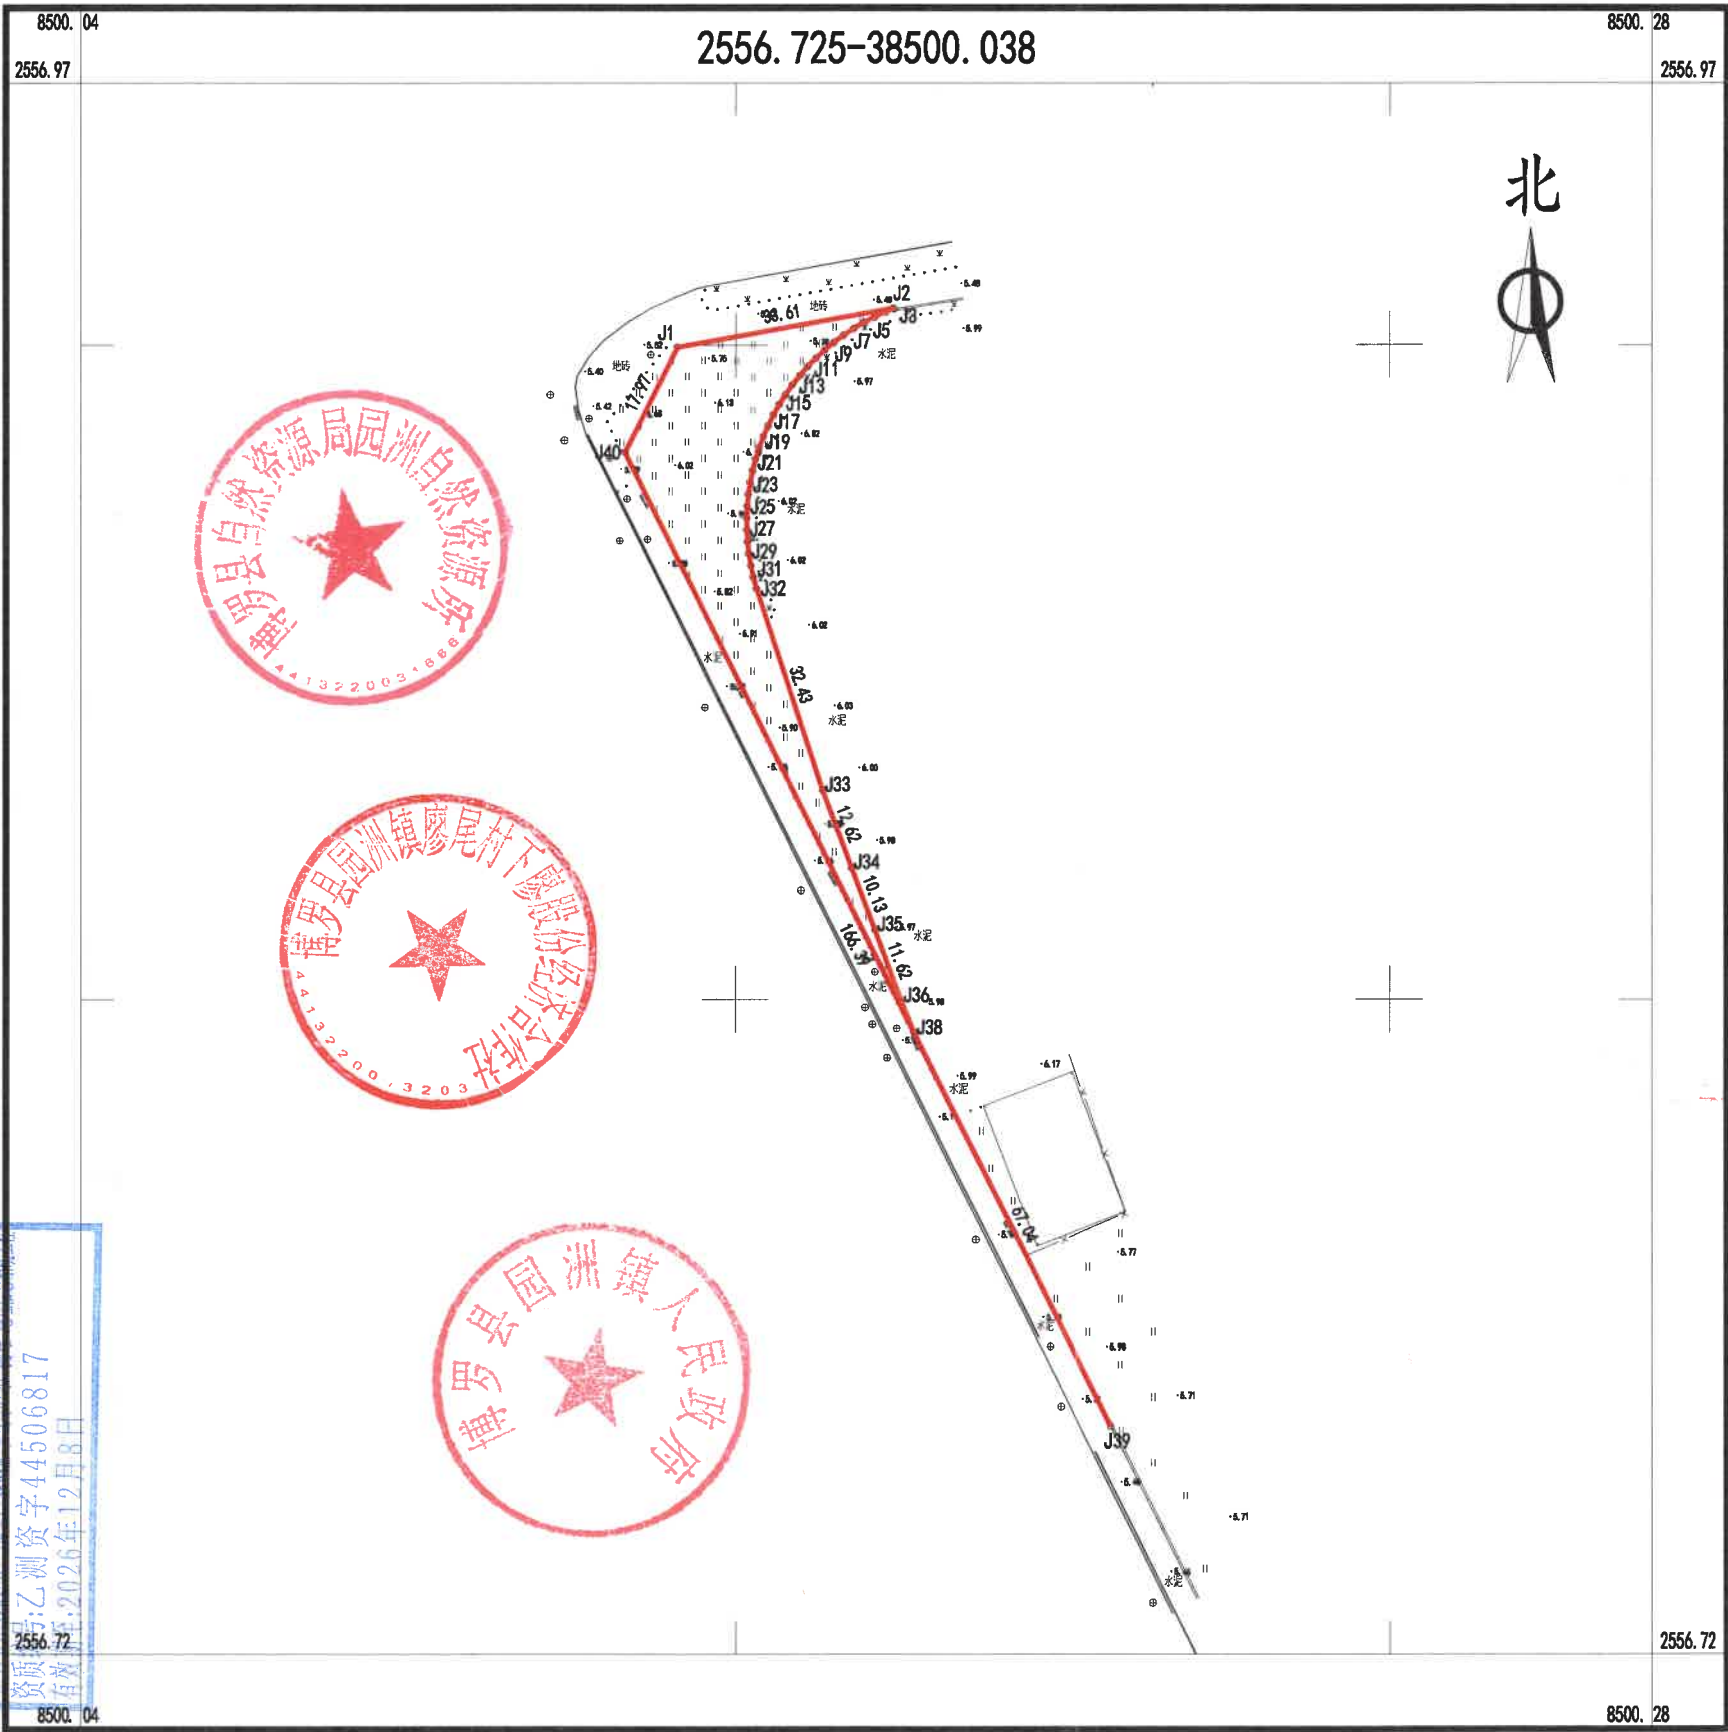


点号	X	Y	边长
J1	2556924.679	38500129.003	33.61
J2	2556930.596	38500162.083	0.10
J3	2556930.505	38500162.114	1.34
J4	2556930.015	38500160.870	1.82
J5	2556929.259	38500159.210	1.82
J6	2556928.418	38500157.593	1.82
J7	2556927.493	38500156.022	1.82
J8	2556926.488	38500154.501	1.82
J9	2556925.404	38500153.035	1.82
J10	2556924.245	38500151.628	1.82
J11	2556923.014	38500150.283	1.82
J12	2556921.715	38500149.004	1.82
J13	2556920.351	38500147.795	1.82
J14	2556918.925	38500146.658	1.82
J15	2556917.442	38500145.598	1.82
J16	2556915.905	38500144.617	1.82
J17	2556914.320	38500143.718	1.82
J18	2556912.689	38500142.902	1.82
J19	2556911.018	38500142.173	1.82
J20	2556909.312	38500141.532	1.82
J21	2556907.574	38500140.981	1.82
J22	2556905.809	38500140.522	1.82
J23	2556904.024	38500140.155	1.82
J24	2556902.221	38500139.882	1.82
J25	2556900.407	38500139.704	1.82
J26	2556898.585	38500139.621	1.82
J27	2556896.762	38500139.634	1.82
J28	2556894.942	38500139.741	1.82
J29	2556893.131	38500139.943	1.82
J30	2556891.332	38500140.240	1.82
J31	2556889.551	38500140.630	1.82
J32	2556887.793	38500141.114	32.43
J33	2556856.997	38500151.291	12.62
J34	2556845.172	38500155.694	10.13
J35	2556835.676	38500159.231	11.62
J36	2556824.787	38500163.286	5.23
J37	2556819.949	38500165.276	0.21
J38	2556819.752	38500165.356	67.04
J39	2556759.780	38500195.317	166.39
J40	2556908.619	38500120.943	17.97
J1	2556924.679	38500129.003	

S=990.00 平方米 合1.4850亩

2025年7月数字化测图。面积：990平方米
2000国家大地坐标系，1985国家高程基准
此图单独使用时，不作为权属依据。
2017年版图式。

1:1000


界址点坐标表

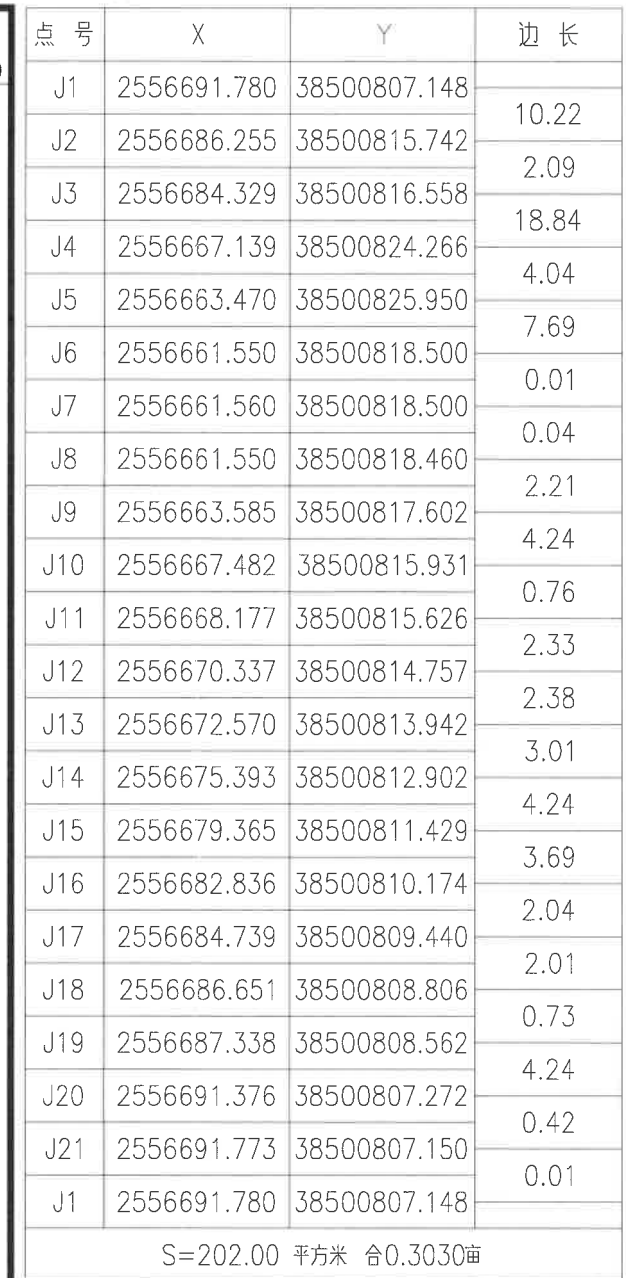

1 : 200

惠州市博罗县2025年度第九十七批次城镇建设用地位置红线图（地块三）

界址点坐标表

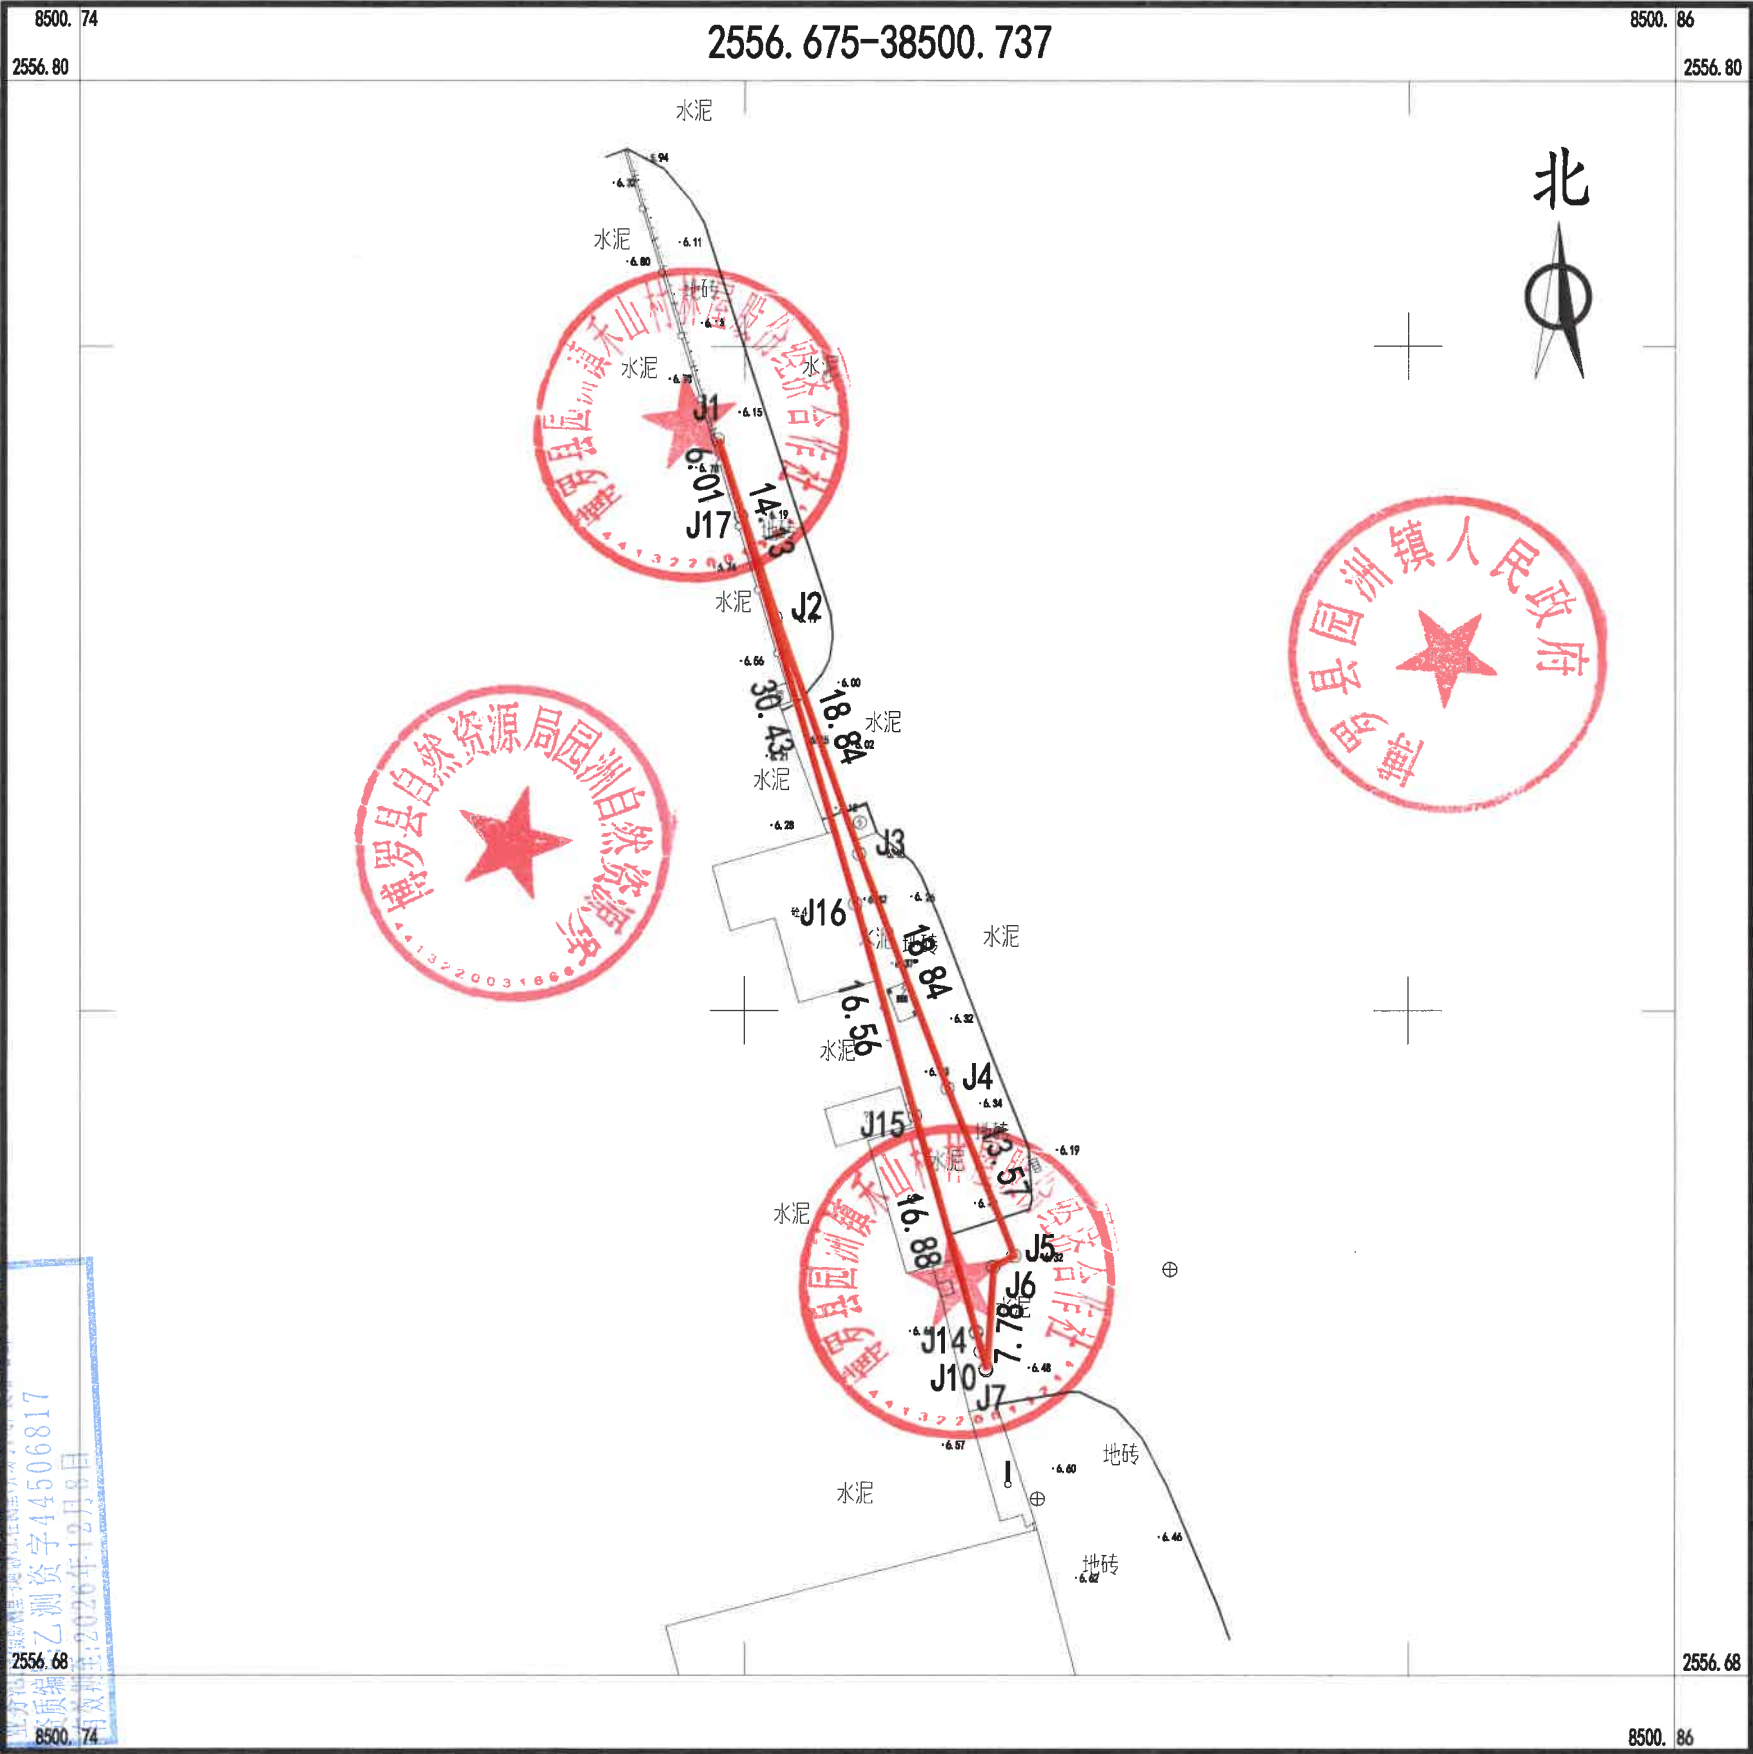


点 号	X	Y	边 长
J1	2556767.998	38500784.945	14.13
J2	2556754.578	38500789.354	18.84
J3	2556736.807	38500795.605	18.84
J4	2556719.170	38500802.225	13.57
J5	2556706.567	38500807.257	1.80
J6	2556705.737	38500805.659	7.78
J7	2556697.975	38500805.174	0.13
J8	2556698.102	38500805.137	1.32
J9	2556699.377	38500804.777	1.45
J10	2556700.769	38500804.386	0.01
J11	2556700.774	38500804.385	0.09
J12	2556700.861	38500804.360	0.00
J13	2556700.860	38500804.357	0.01
J14	2556700.868	38500804.355	16.88
J15	2556717.119	38500799.791	16.56
J16	2556733.059	38500795.314	30.43
J17	2556762.253	38500786.718	6.01
J1	2556767.998	38500784.945	
S=118.00 平方米 合0.1770亩			

广东永冠测绘有限公司
乙测资字44506817
2026年12月8日

2025年7月数字化测图。面积：118平方米
2000国家大地坐标系，1985国家高程基准
此图单独使用时，不作为权属依据。
2017年版图式。

1:500

惠州市博罗县2025年度第九十七批次城镇建设用地位置红线图（地块四）

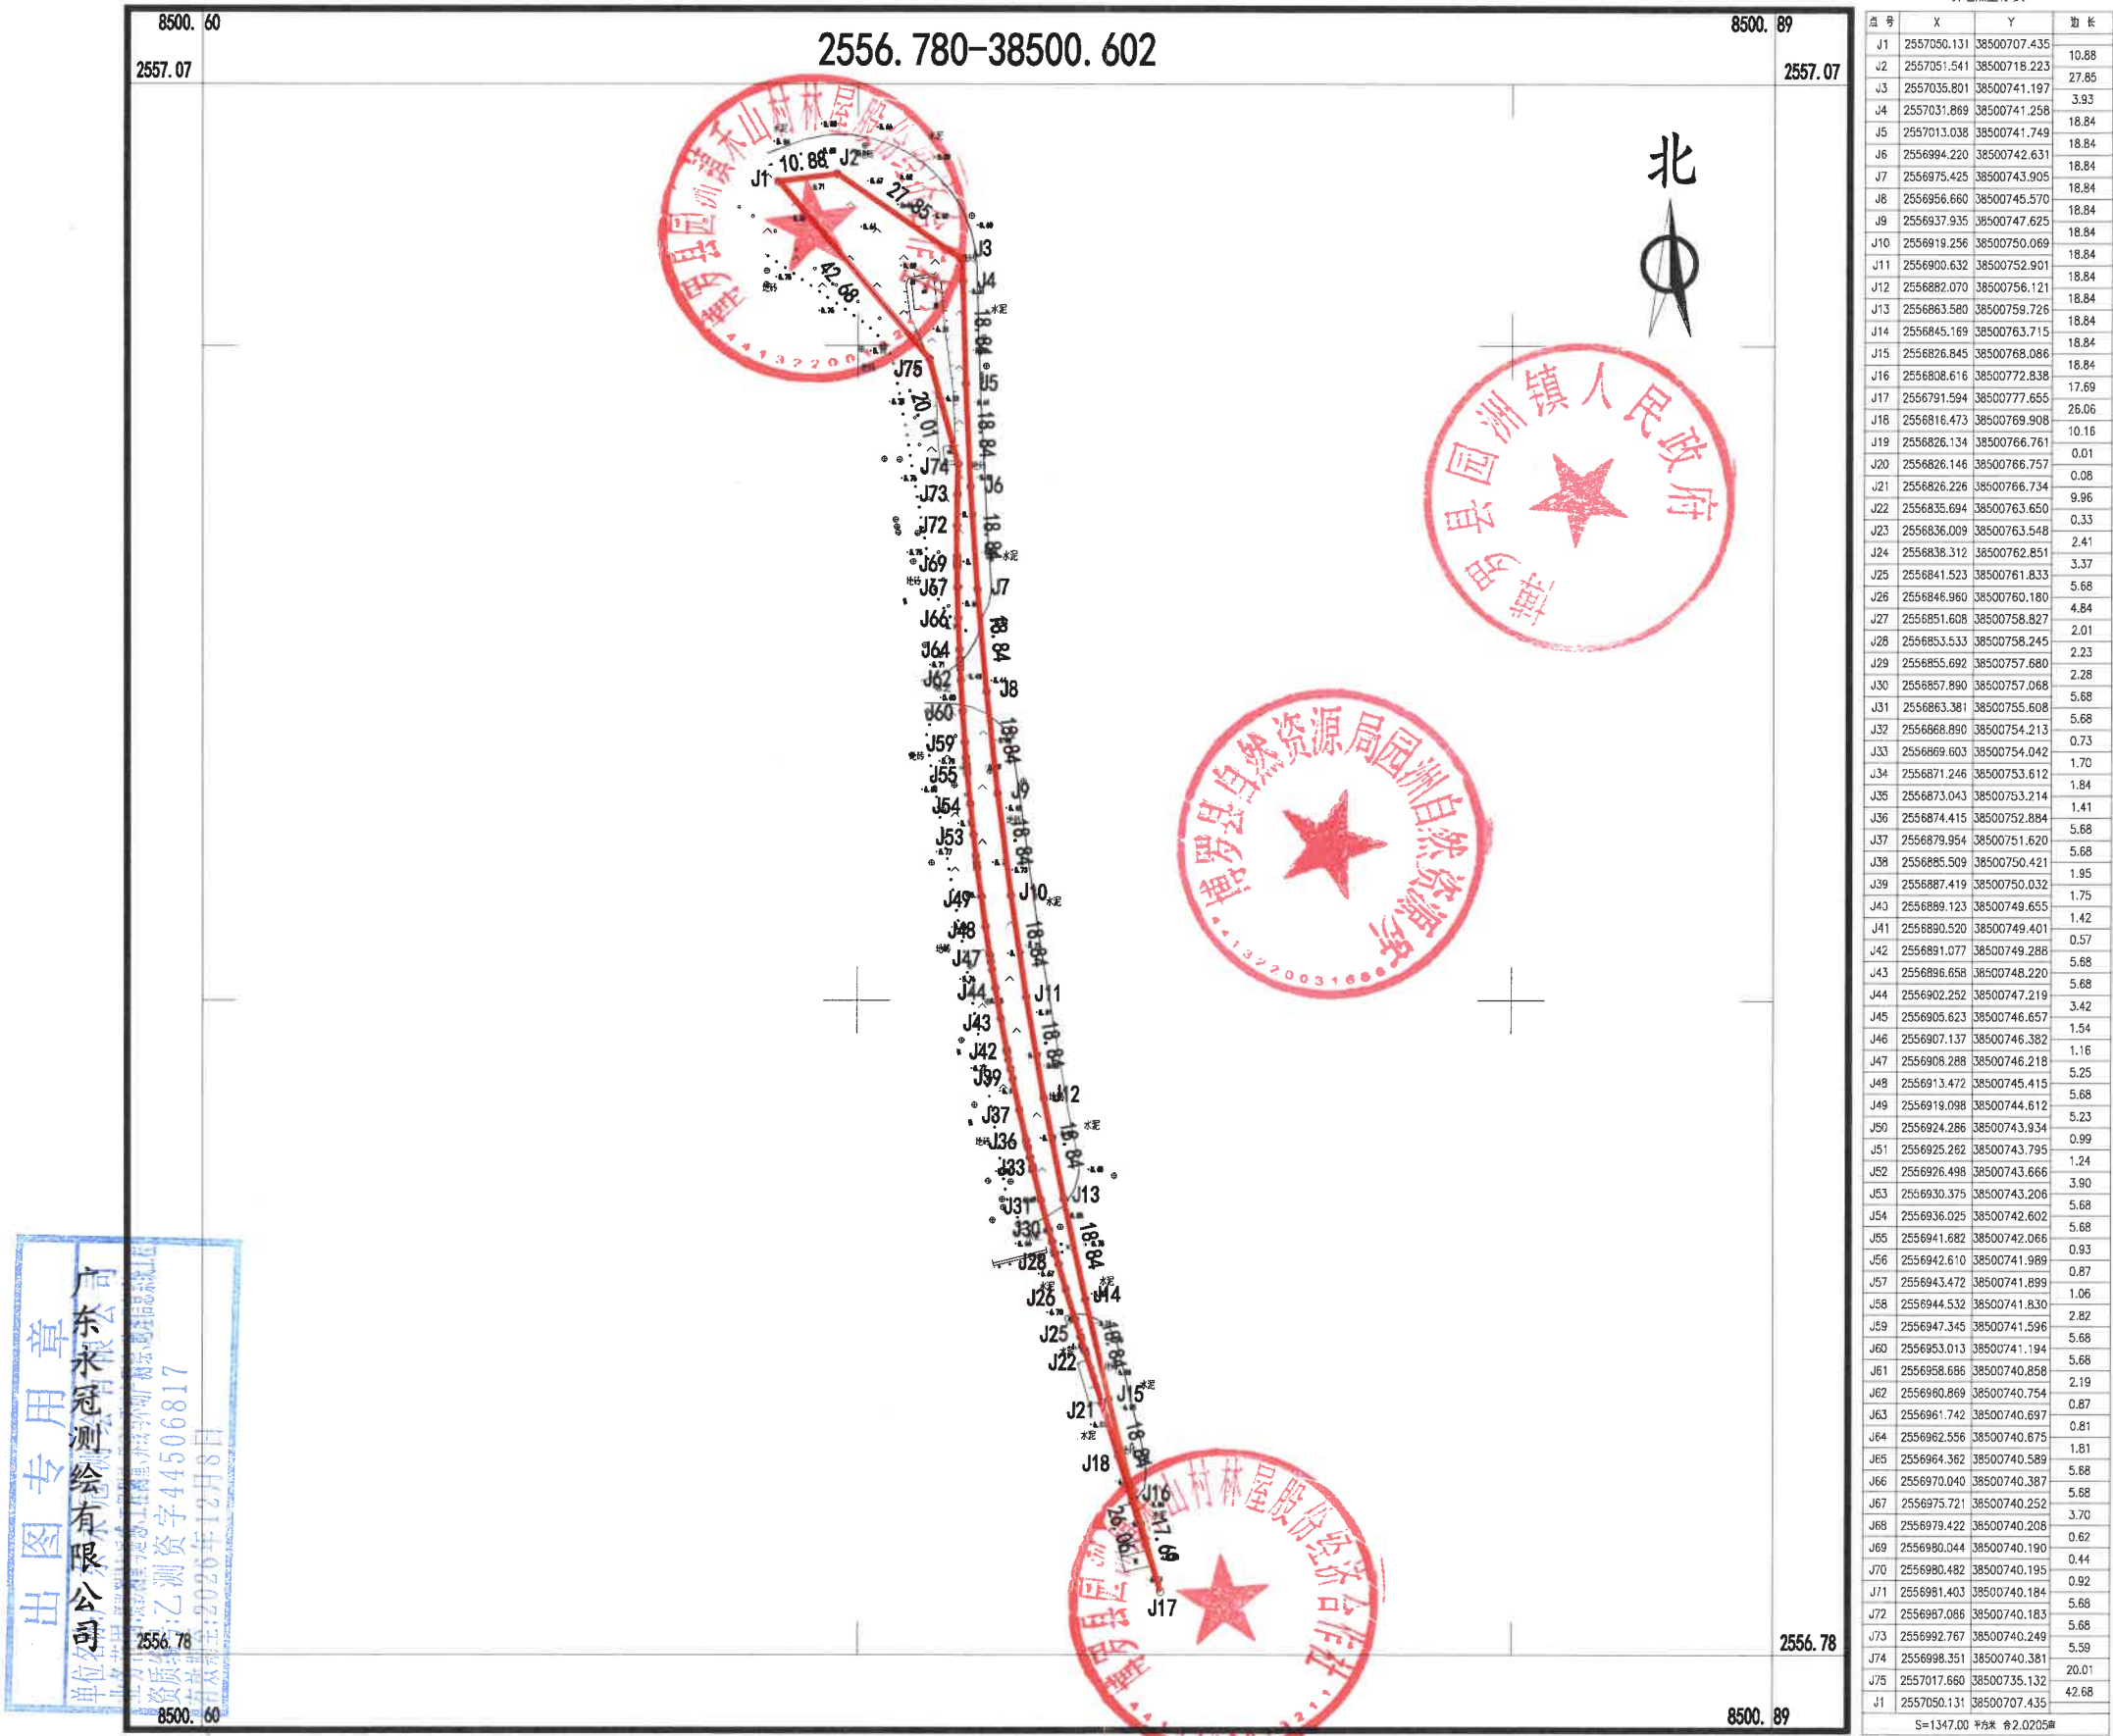

2025年7月数字化测图。面积：1347平方米
2000国家大地坐标系，1985国家高程基准
此图单独使用时，不作为权属依据。
2017年版图式。

1:1200