


惠州市博罗县2025年度第七十七批次城镇建设用地位置红线图(地块一)

界址点坐标表

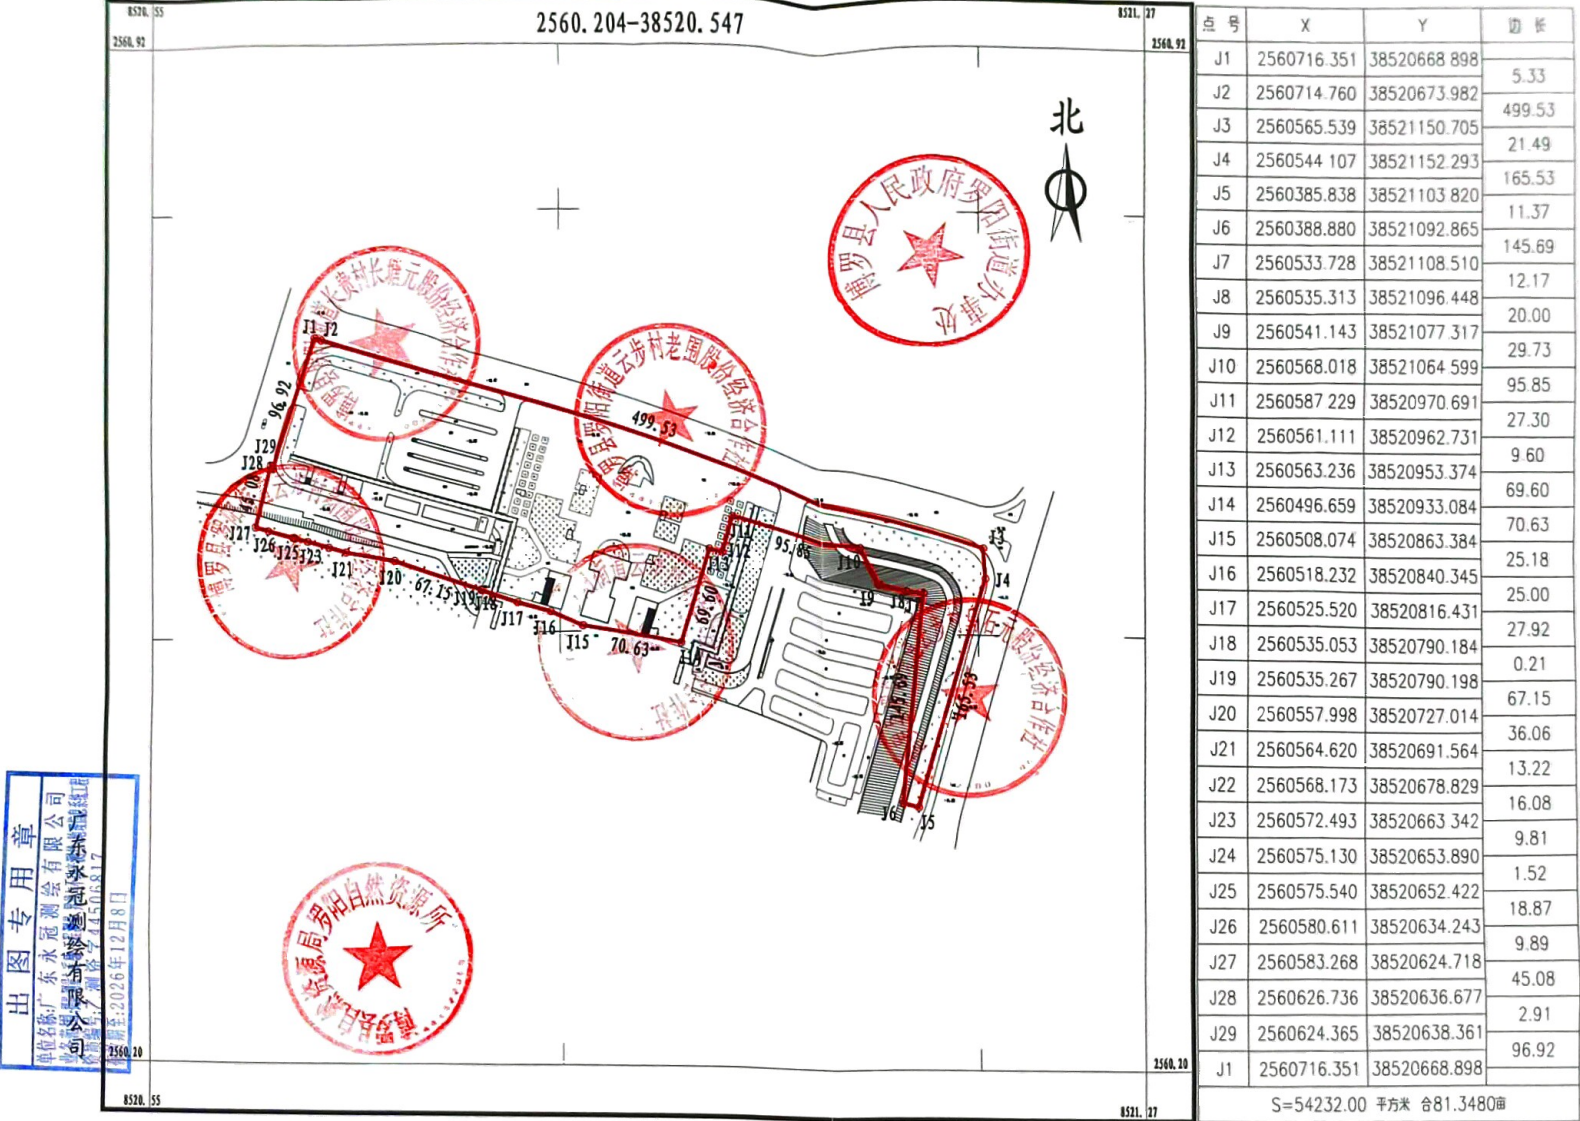

出图专用章
单位名称:广东永冠测绘有限公司
统一社会信用代码:91441302MA5D8517
测绘资质证书号:粤测字[2015]08517
日期:2026年12月8日

2025年7月数字化测图,面积:54232平方米
2000国家大地坐标系,1985国家高程基准
此图单独使用时,不作为权属依据。
2017年版图式。

1:3000