

〈石湾镇源头村茹卢股份经济合作社、源头村朱屋股份经济合作社〉

界址点坐标表

X202404250002				边长	
点号	X	Y			
1	2561768.198	38493254.81		16.94	
2	2561768.793	38493271.737		16.52	
3	2561769.526	38493288.245		25.07	
4	2561771.128	38493313.26		189.06	
5	2561784.185	38493501.872		75.18	
6	2561790.208	38493576.812		431.90	
7	2561810.468	38494008.235		12.98	
8	2561813.259	38494020.909		13.03	
9	2561816.079	38494033.628		11.10	
10	2561817.181	38494044.675		4.72	
11	2561815.526	38494049.099		3.49	
12	2561812.466	38494050.765		267.83	
13	2561825.029	38494318.299		10.71	
14	2561832.958	38494325.491		6.56	
15	2561826.506	38494324.302		0.22	
16	2561826.503	38494324.519		1.21	
17	2561825.311	38494324.311		2.76	
18	2561825.441	38494327.073		2.55	
19	2561825.577	38494329.622		316.18	
20	2561516.048	38494265.106		30.19	
21	2561487.570	38494255.088		63.59	
22	2561425.314	38494242.113		44.58	
23	2561395.834	38494208.672		60.17	
24	2561392.109	38494148.62		30.20	
25	2561386.759	38494118.895		363.52	
26	2561364.259	38493756.071		28.97	
27	2561362.822	38493727.14		28.97	
28	2561362.093	38493698.184		29.66	
29	2561362.070	38493668.525		11.99	
30	2561362.356	38493656.542		16.29	
31	2561362.752	38493640.259		28.97	
32	2561364.143	38493611.326		28.96	
33	2561366.237	38493582.444		28.09	
34	2561391.952	38493593.751		114.01	
35	2561505.911	38493597.127		353.33	
36	2561616.563	38493261.574		151.79	
1	2561768.198	38493254.81			
S=369277.777 7553.91577					

博罗县测绘技术中心




2024年4月数字化测图。面积：369277平方米。
2000国家大地坐标系，1985国家高程基准。
此图单独使用时，不作为权属依据。
1996年版图式。

1:6000

绘图员：杨书哲（丁核测绘）
检查员：徐惠标、陈兴武


博罗县2024年度第六十批次城镇建设用地（石湾镇源头村茹卢股份经济合作社）用地红线图

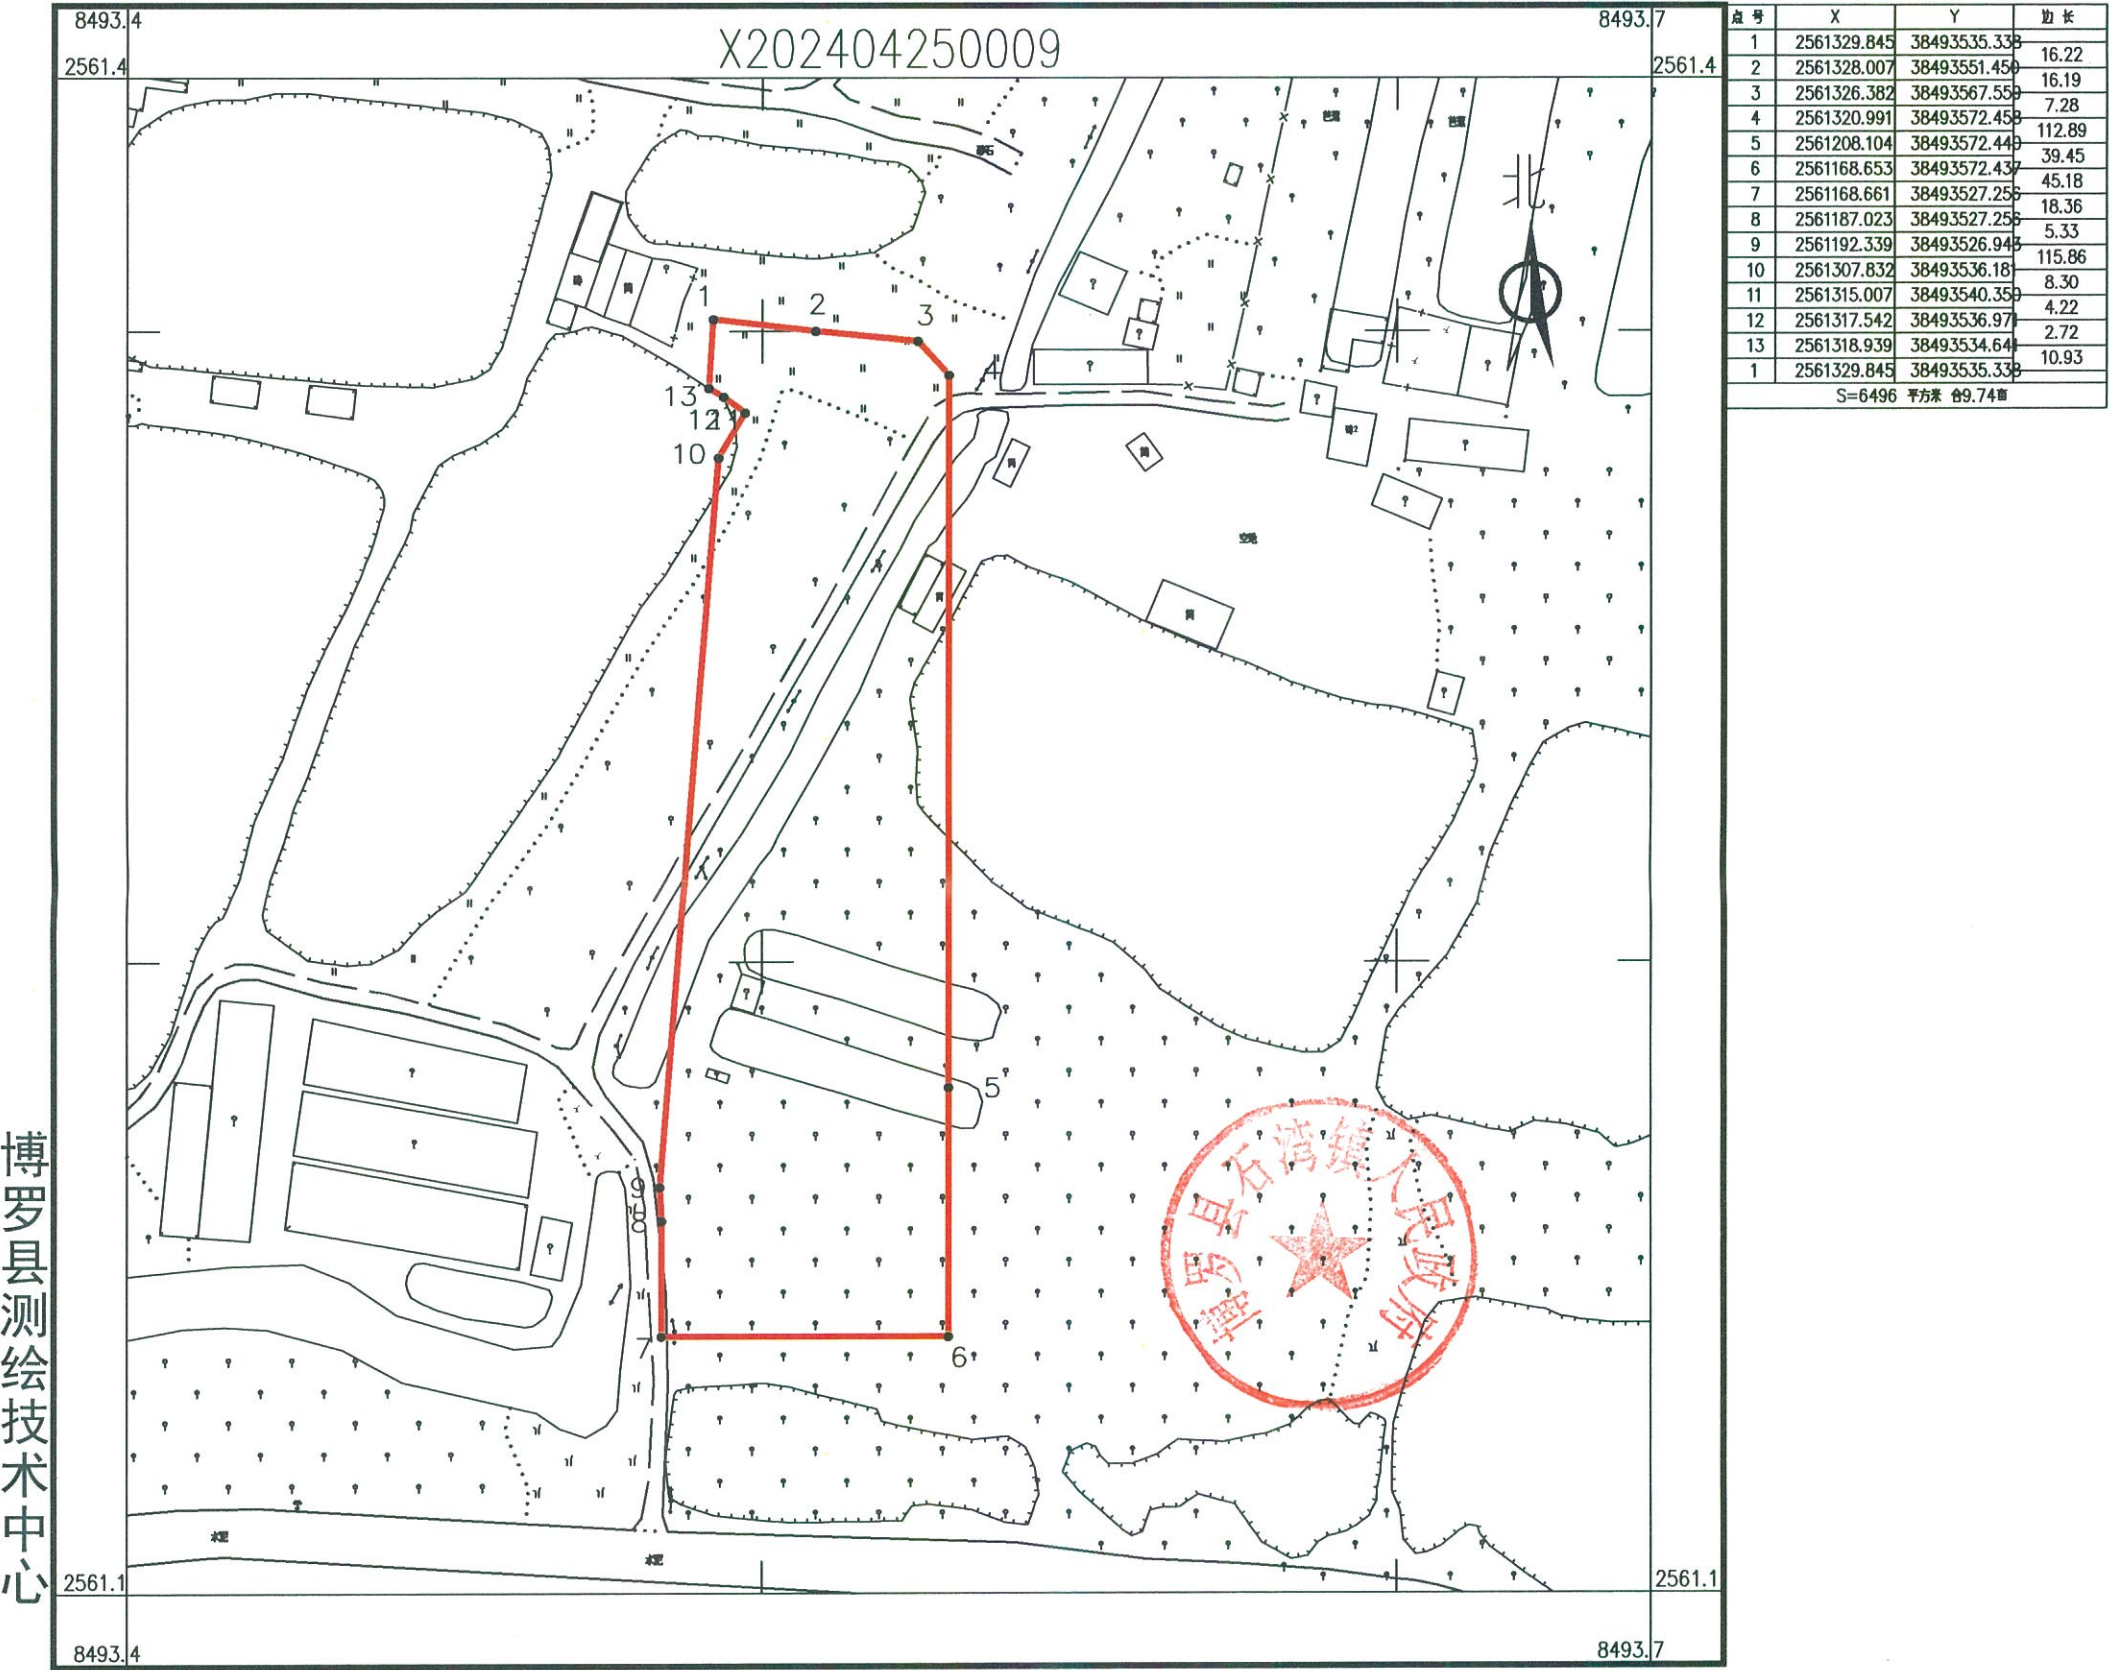

2024年4月数字化测图。面积：6496平方米。 1:1100 绘图员：杨书哲（广核测绘）
2000国家大地坐标系，1985国家高程基准。 检查员：徐惠标、陈兴武
此图单独使用时，不作为权属依据。
2017年版图式。

博罗县2024年度第六十批次城镇建设用地（石湾镇源头村茹卢股份经济合作社）

X202404250004

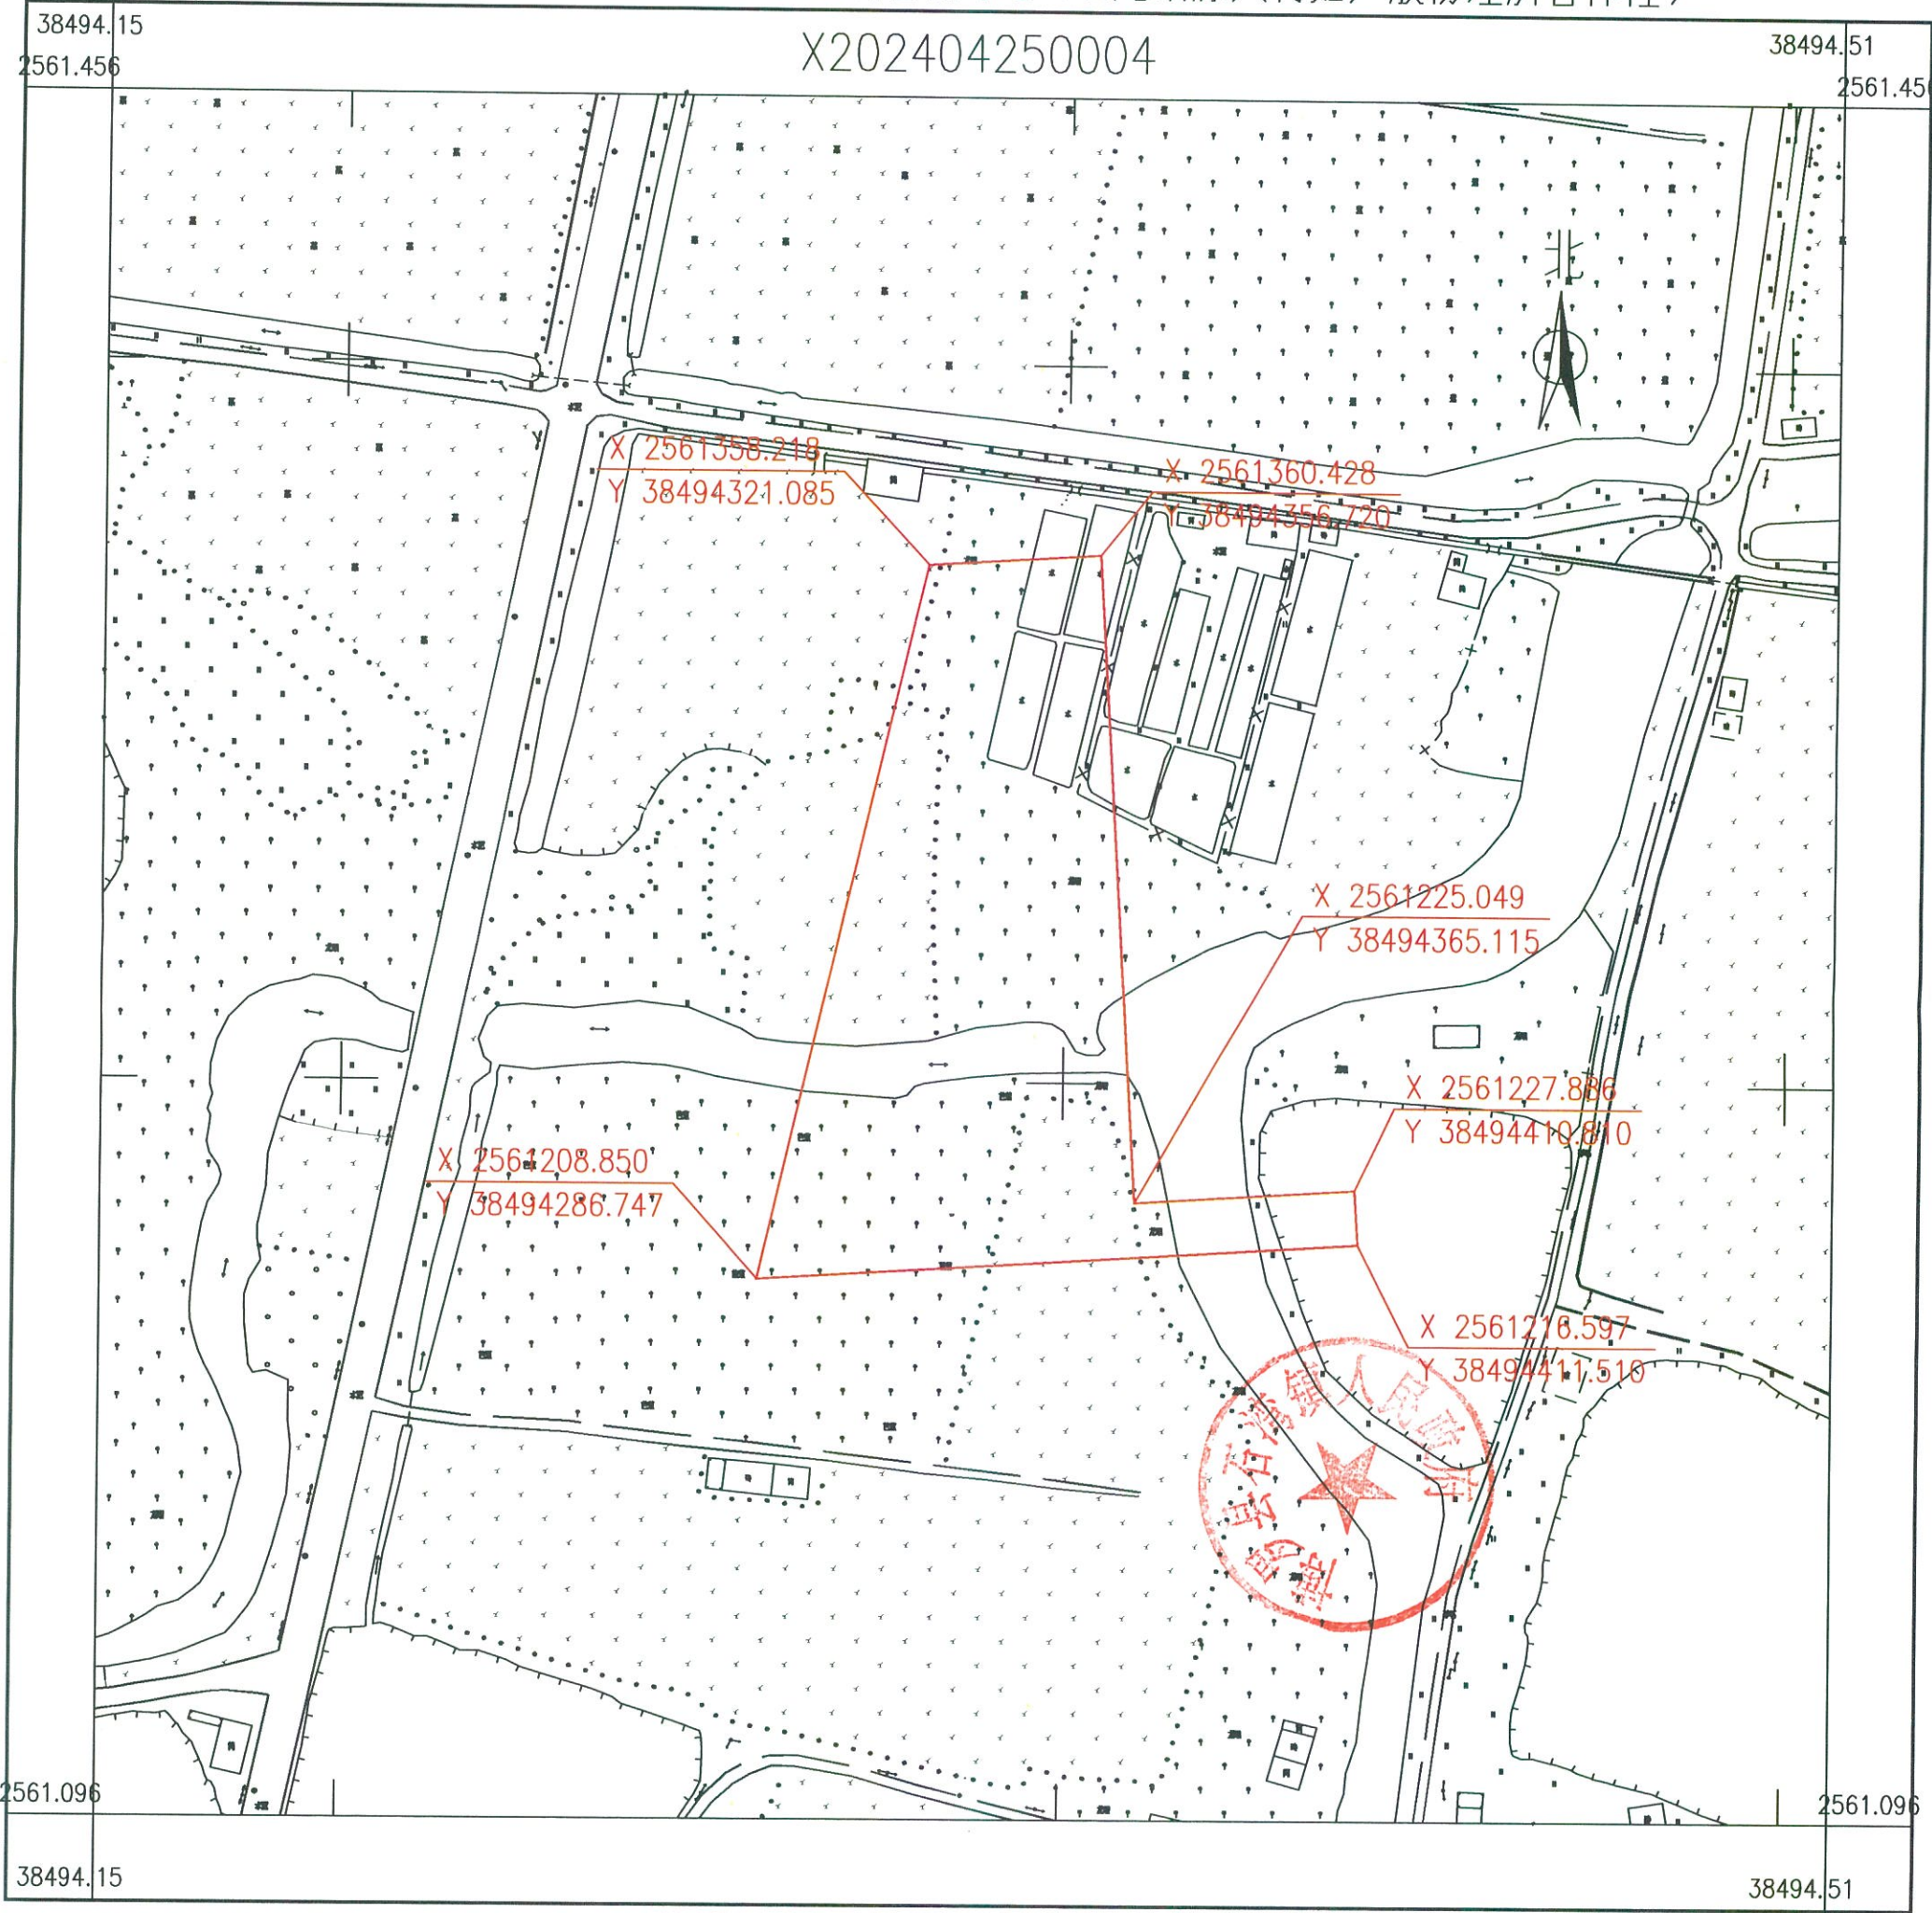

2024年4月数字化测图。面积：8962平方米。
2000国家大地坐标系，1985国家高程基准。
此图单独使用时，不作为权属依据。
1996年版图式。

1:1500

绘图员：杨书哲（广核测绘）
检查员：徐惠标、陈兴武


由 Autodesk 教育版产品制作

博罗县测绘技术中心

由 Autodesk 教育版产品制作

博罗县2024年度第六十批次城镇建设用地（石湾镇源头村茹卢股份经济合作社）

X202404250006

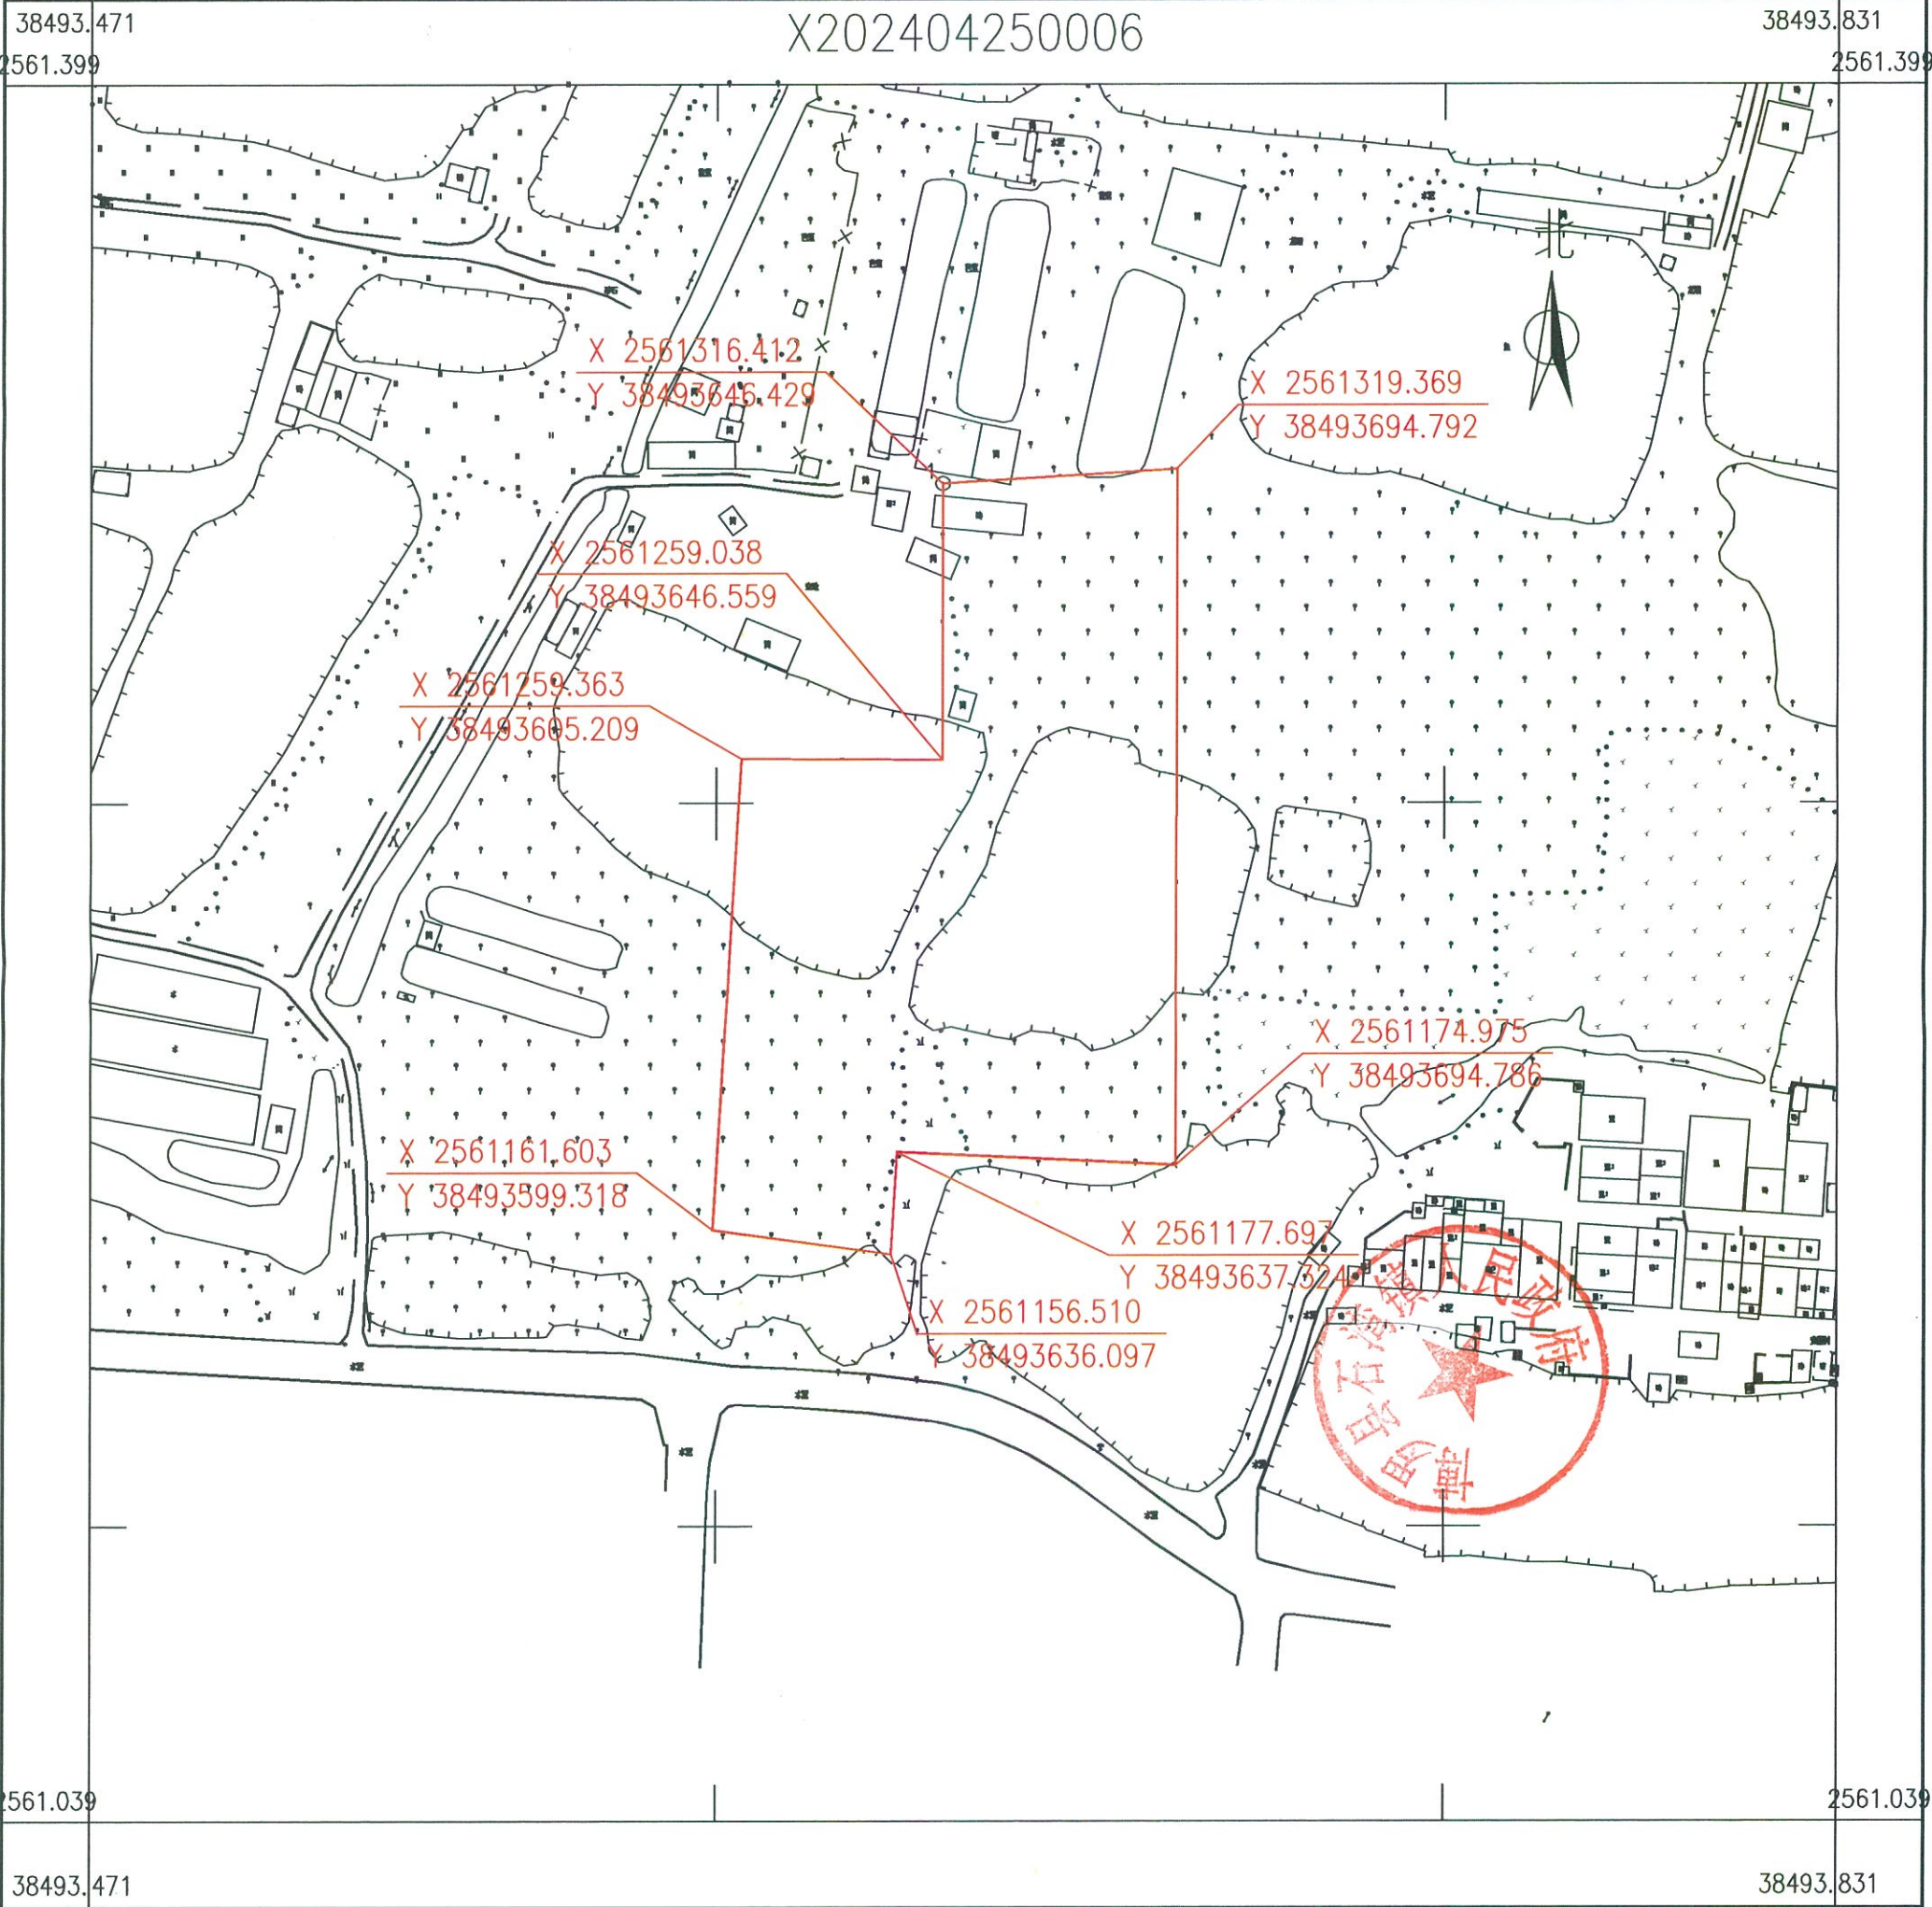

2024年4月数字化测图。面积：11100平方米。
2000国家大地坐标系，1985国家高程基准。
此图单独使用时，不作为权属依据。
1996年版图式。

1:1500

绘图员：杨书哲（广核测绘）
检查员：徐惠标、陈兴武