


博罗县2024年度第六十五批次城镇建设用地（石湾镇源头村茹卢股份经济合作社）用地红线图

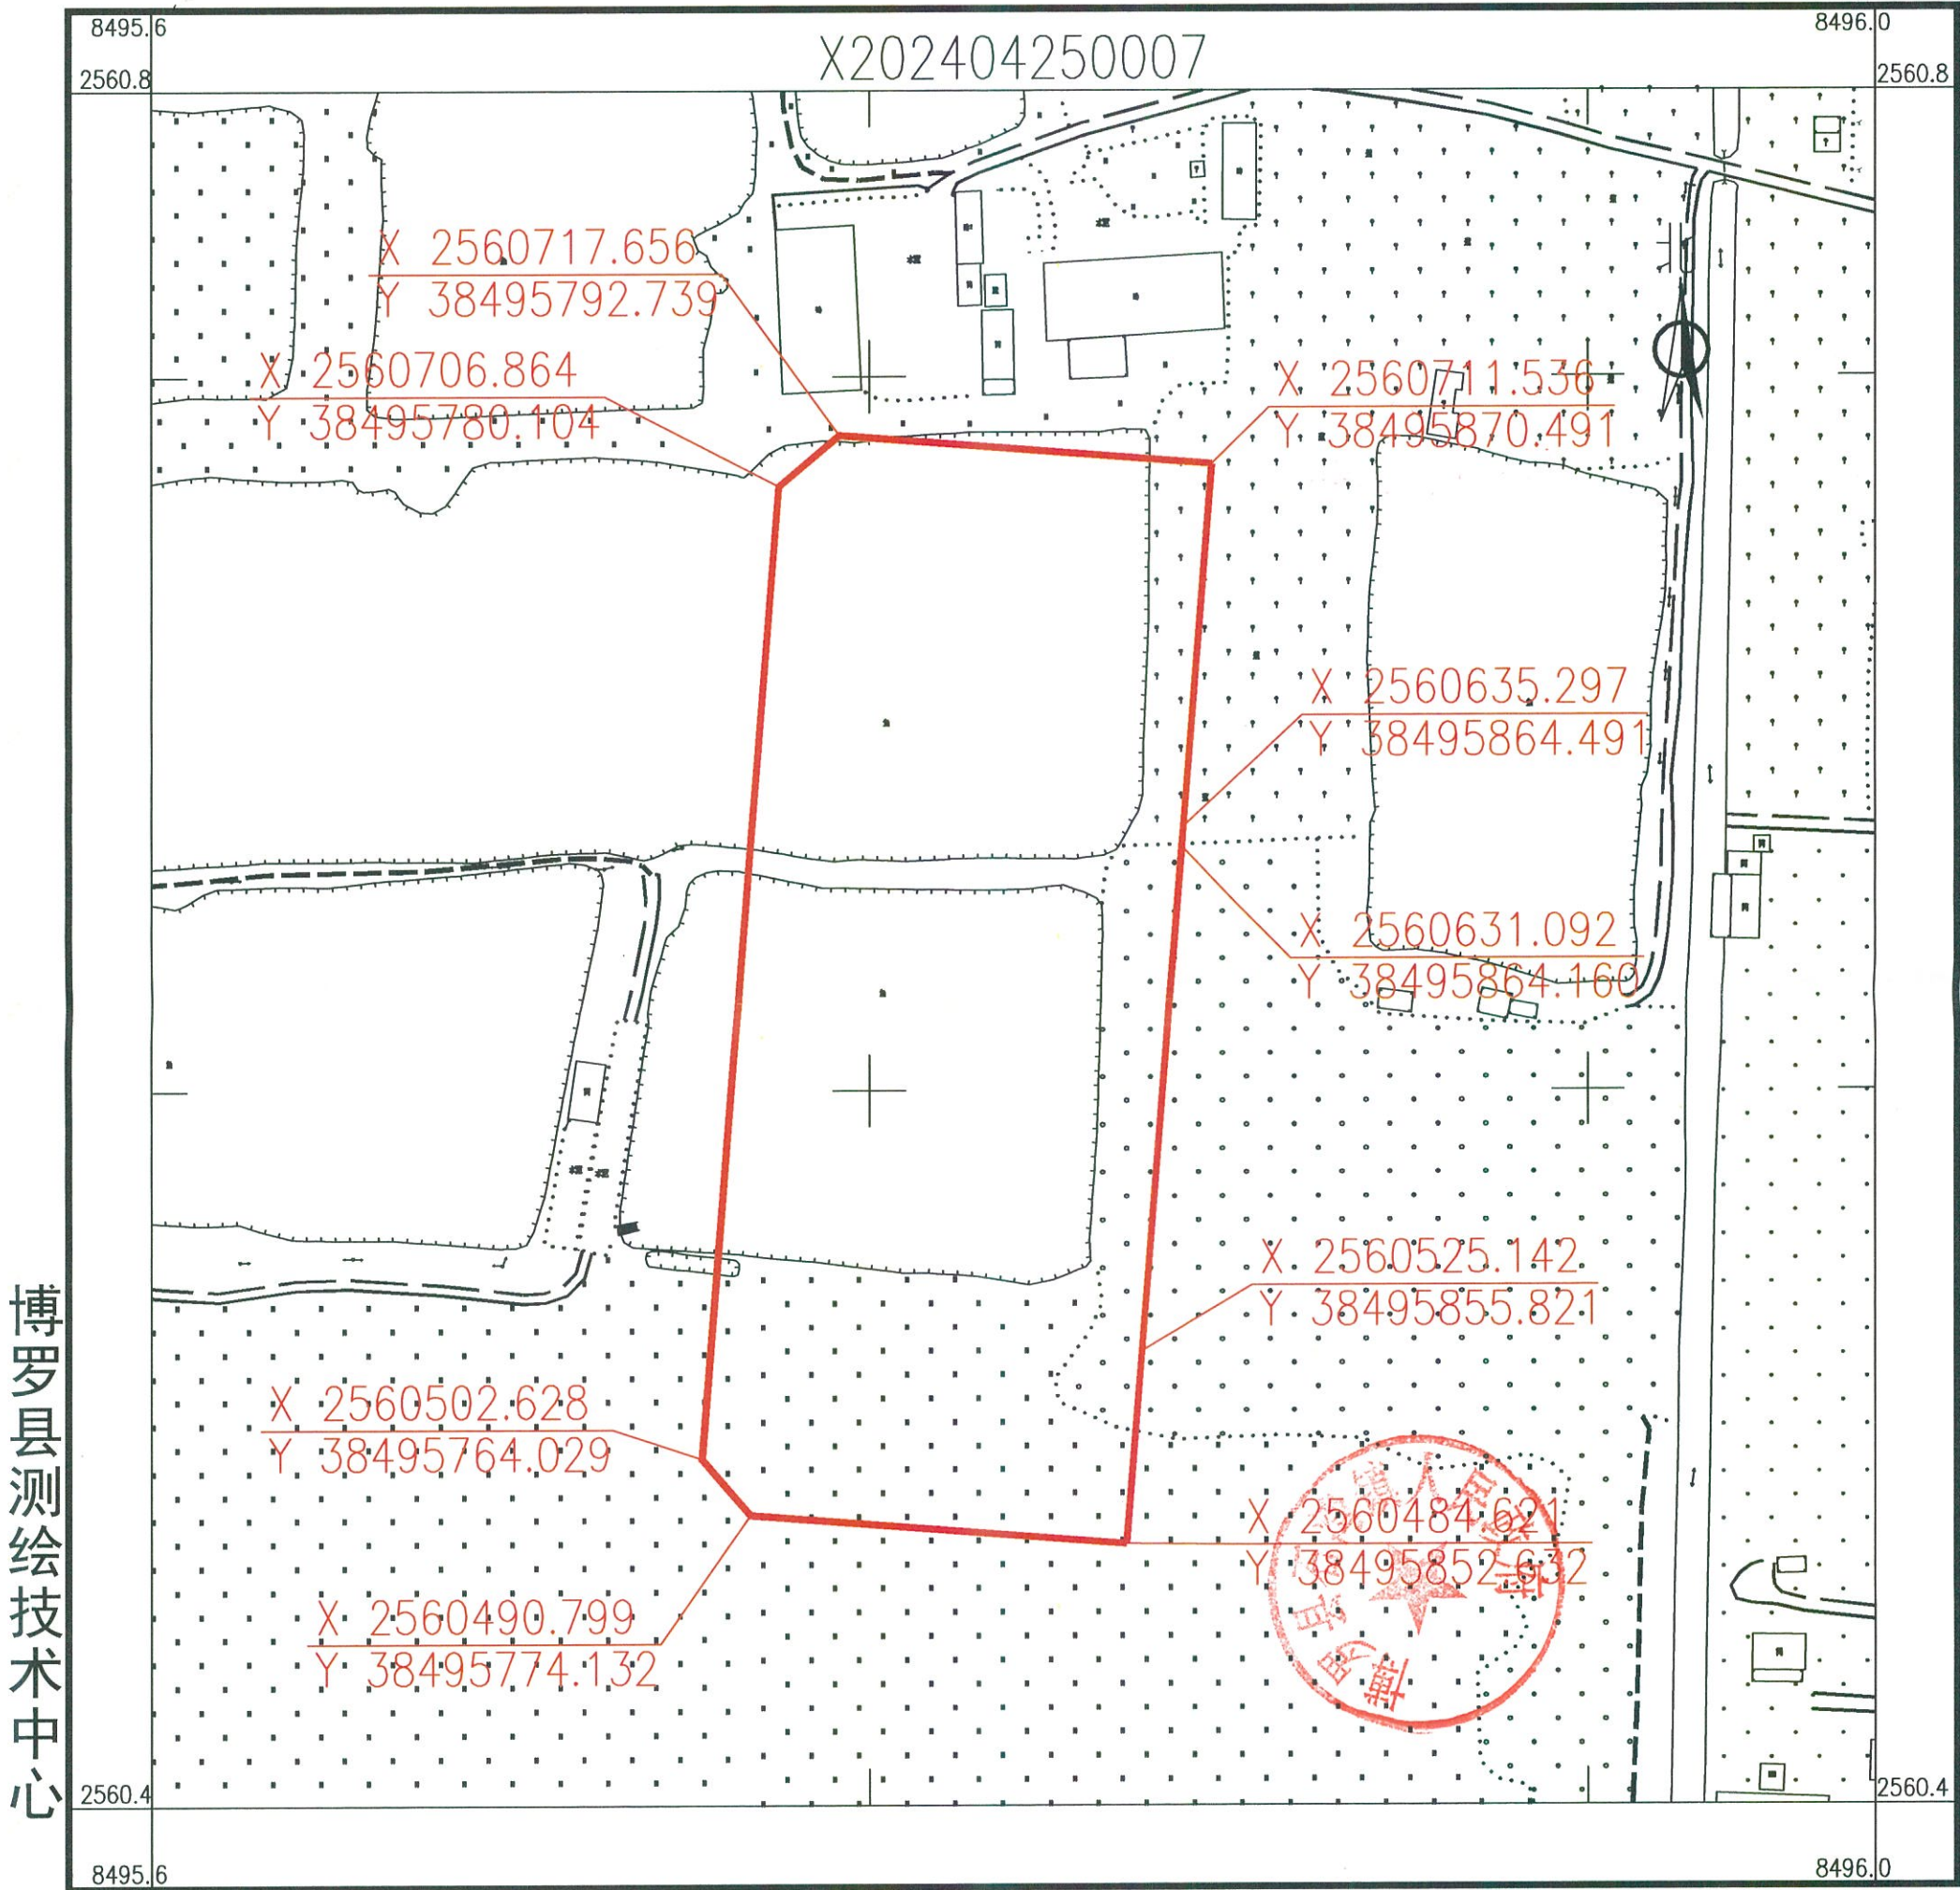


2024年4月数字化测图。面积：20297平方米。
2000国家大地坐标系，1985国家高程基准。
此图单独使用时，不作为权属依据。
2017年版图式。

1:1600

绘图员：杨书哲（广核测绘）
检查员：徐惠标、陈兴武

博罗县2024年度第六十五批次城镇建设用地（石湾镇源头村茹卢股份经济合作社）用地红线图

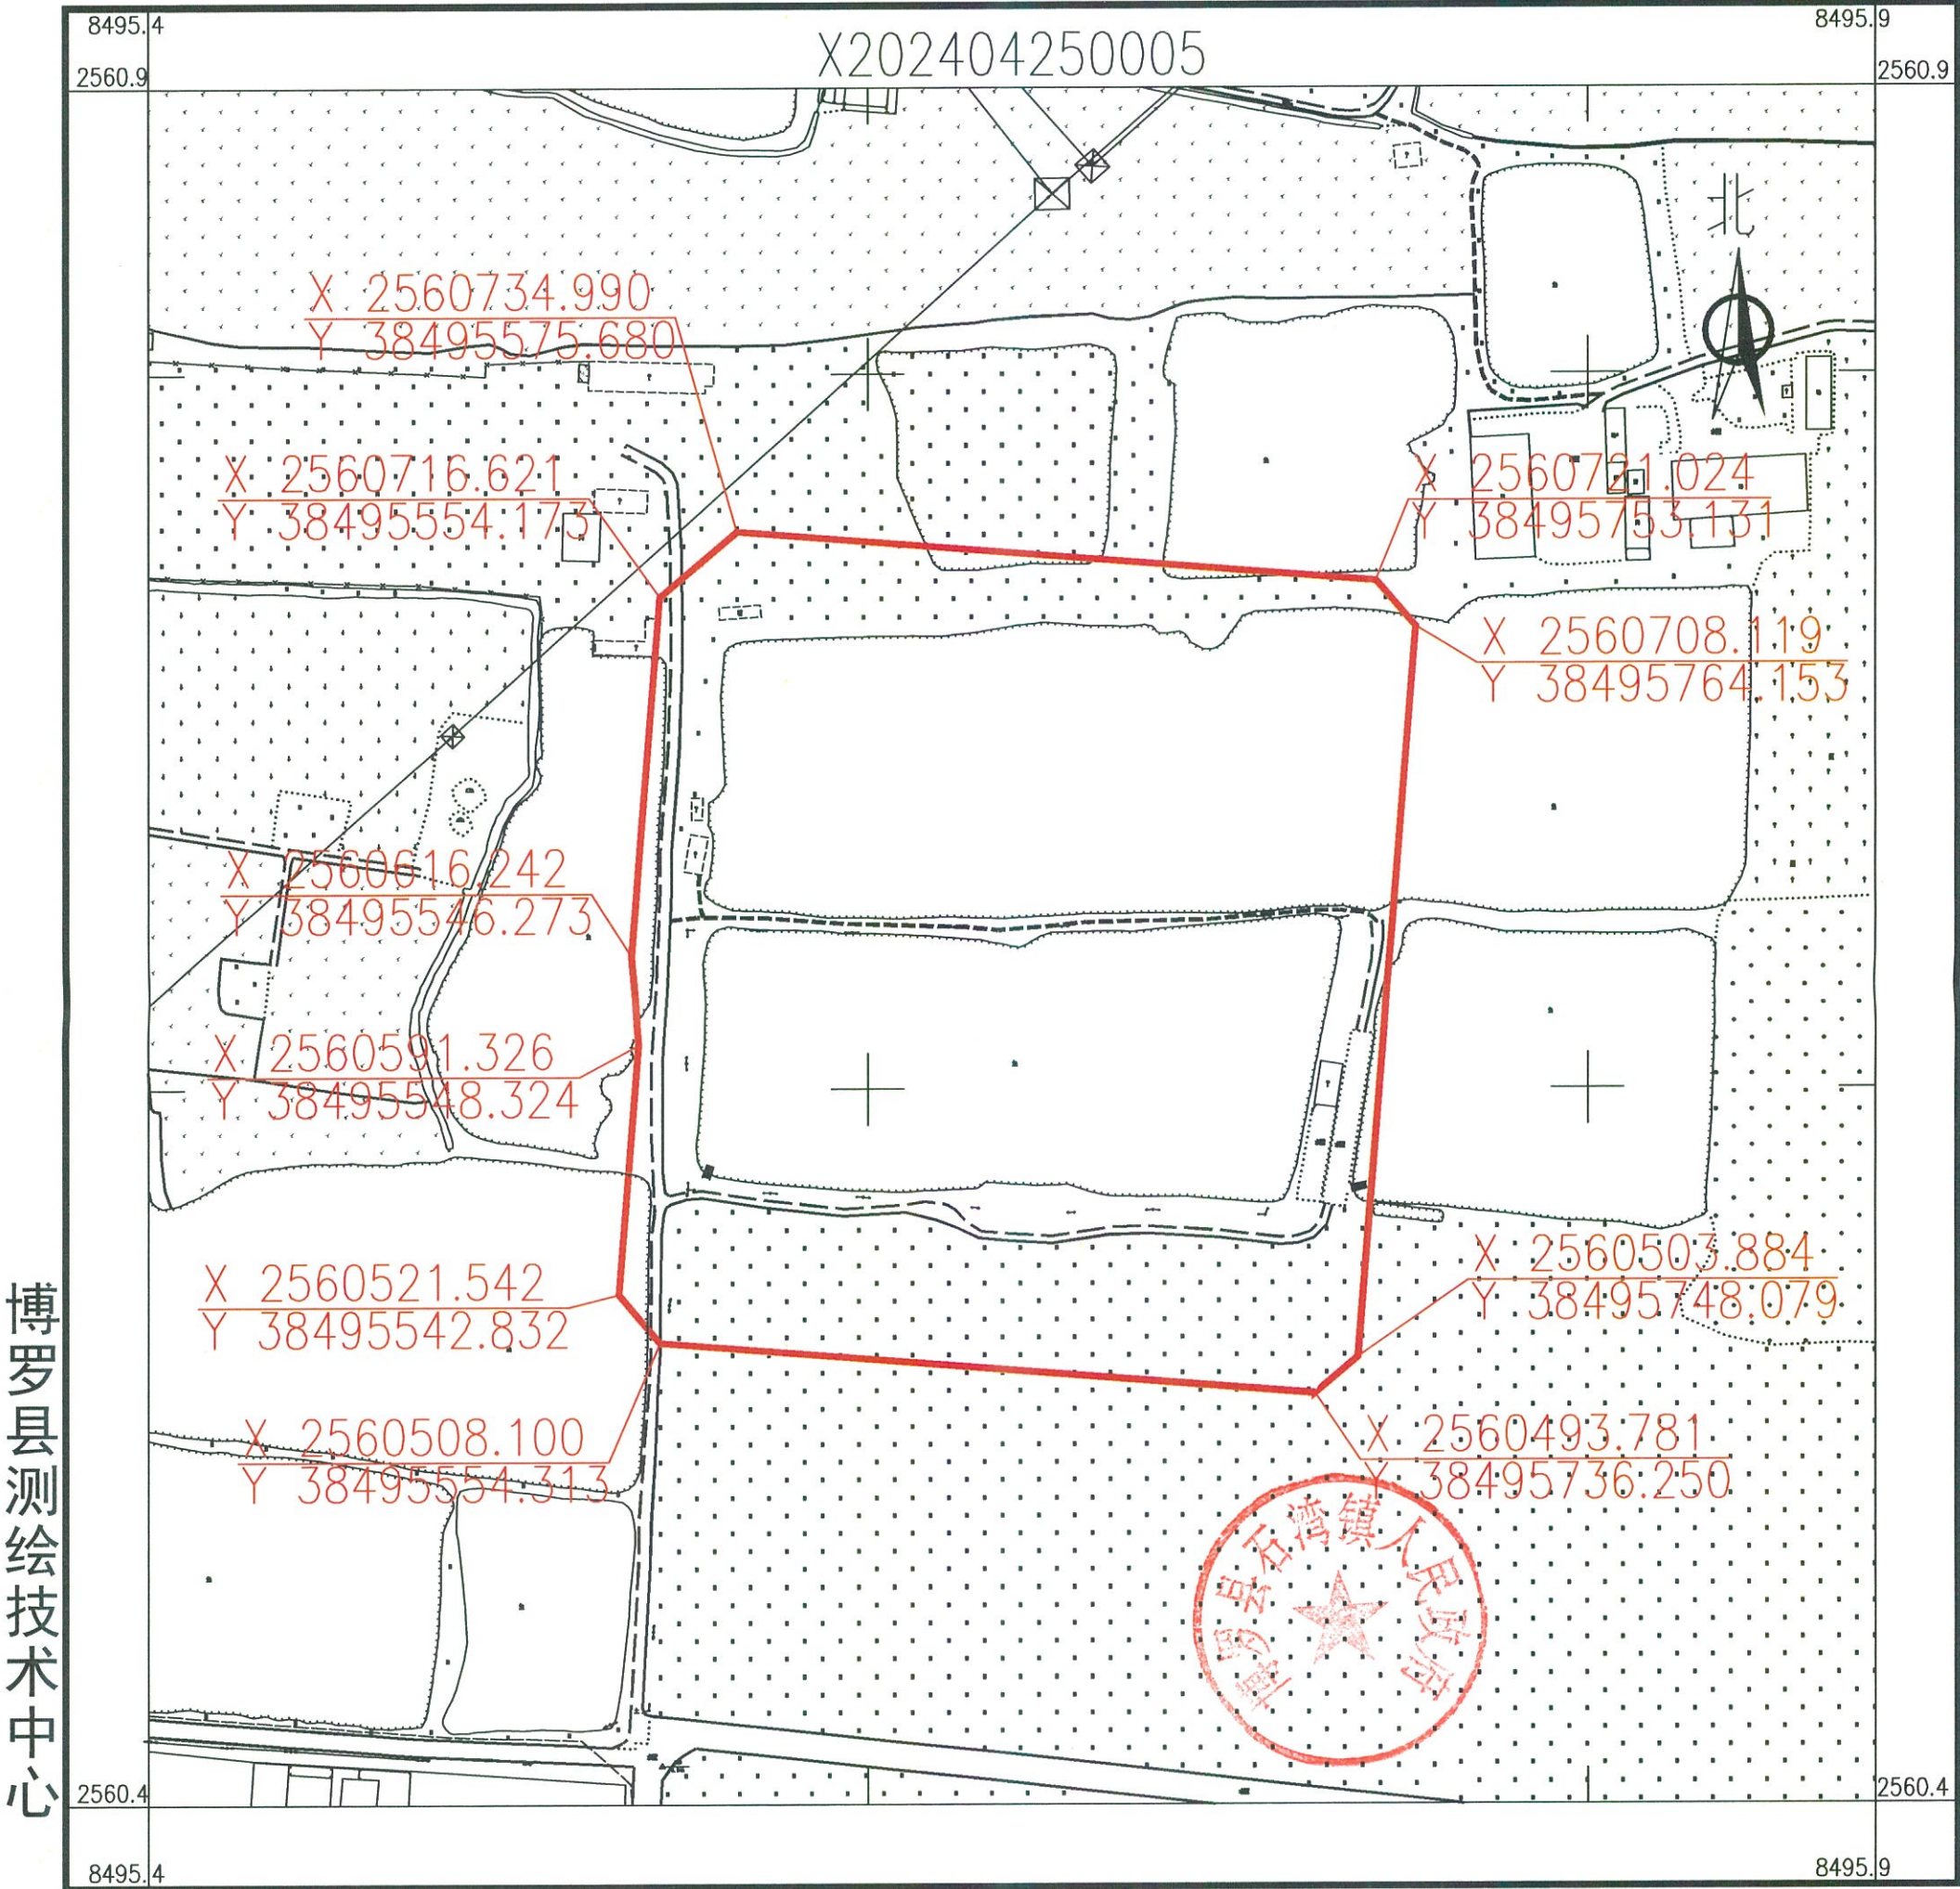


2024年4月数字化测图。面积：47062平方米。
2000国家大地坐标系，1985国家高程基准。
此图单独使用时，不作为权属依据。
2017年版图式。

1:2100

绘图员：杨书哲(广核测绘)
检查员：徐惠标、陈兴武

博罗县2024年度第六十五批次城镇建设用地（石湾镇源头村茹卢股份经济合作社）用地红线图

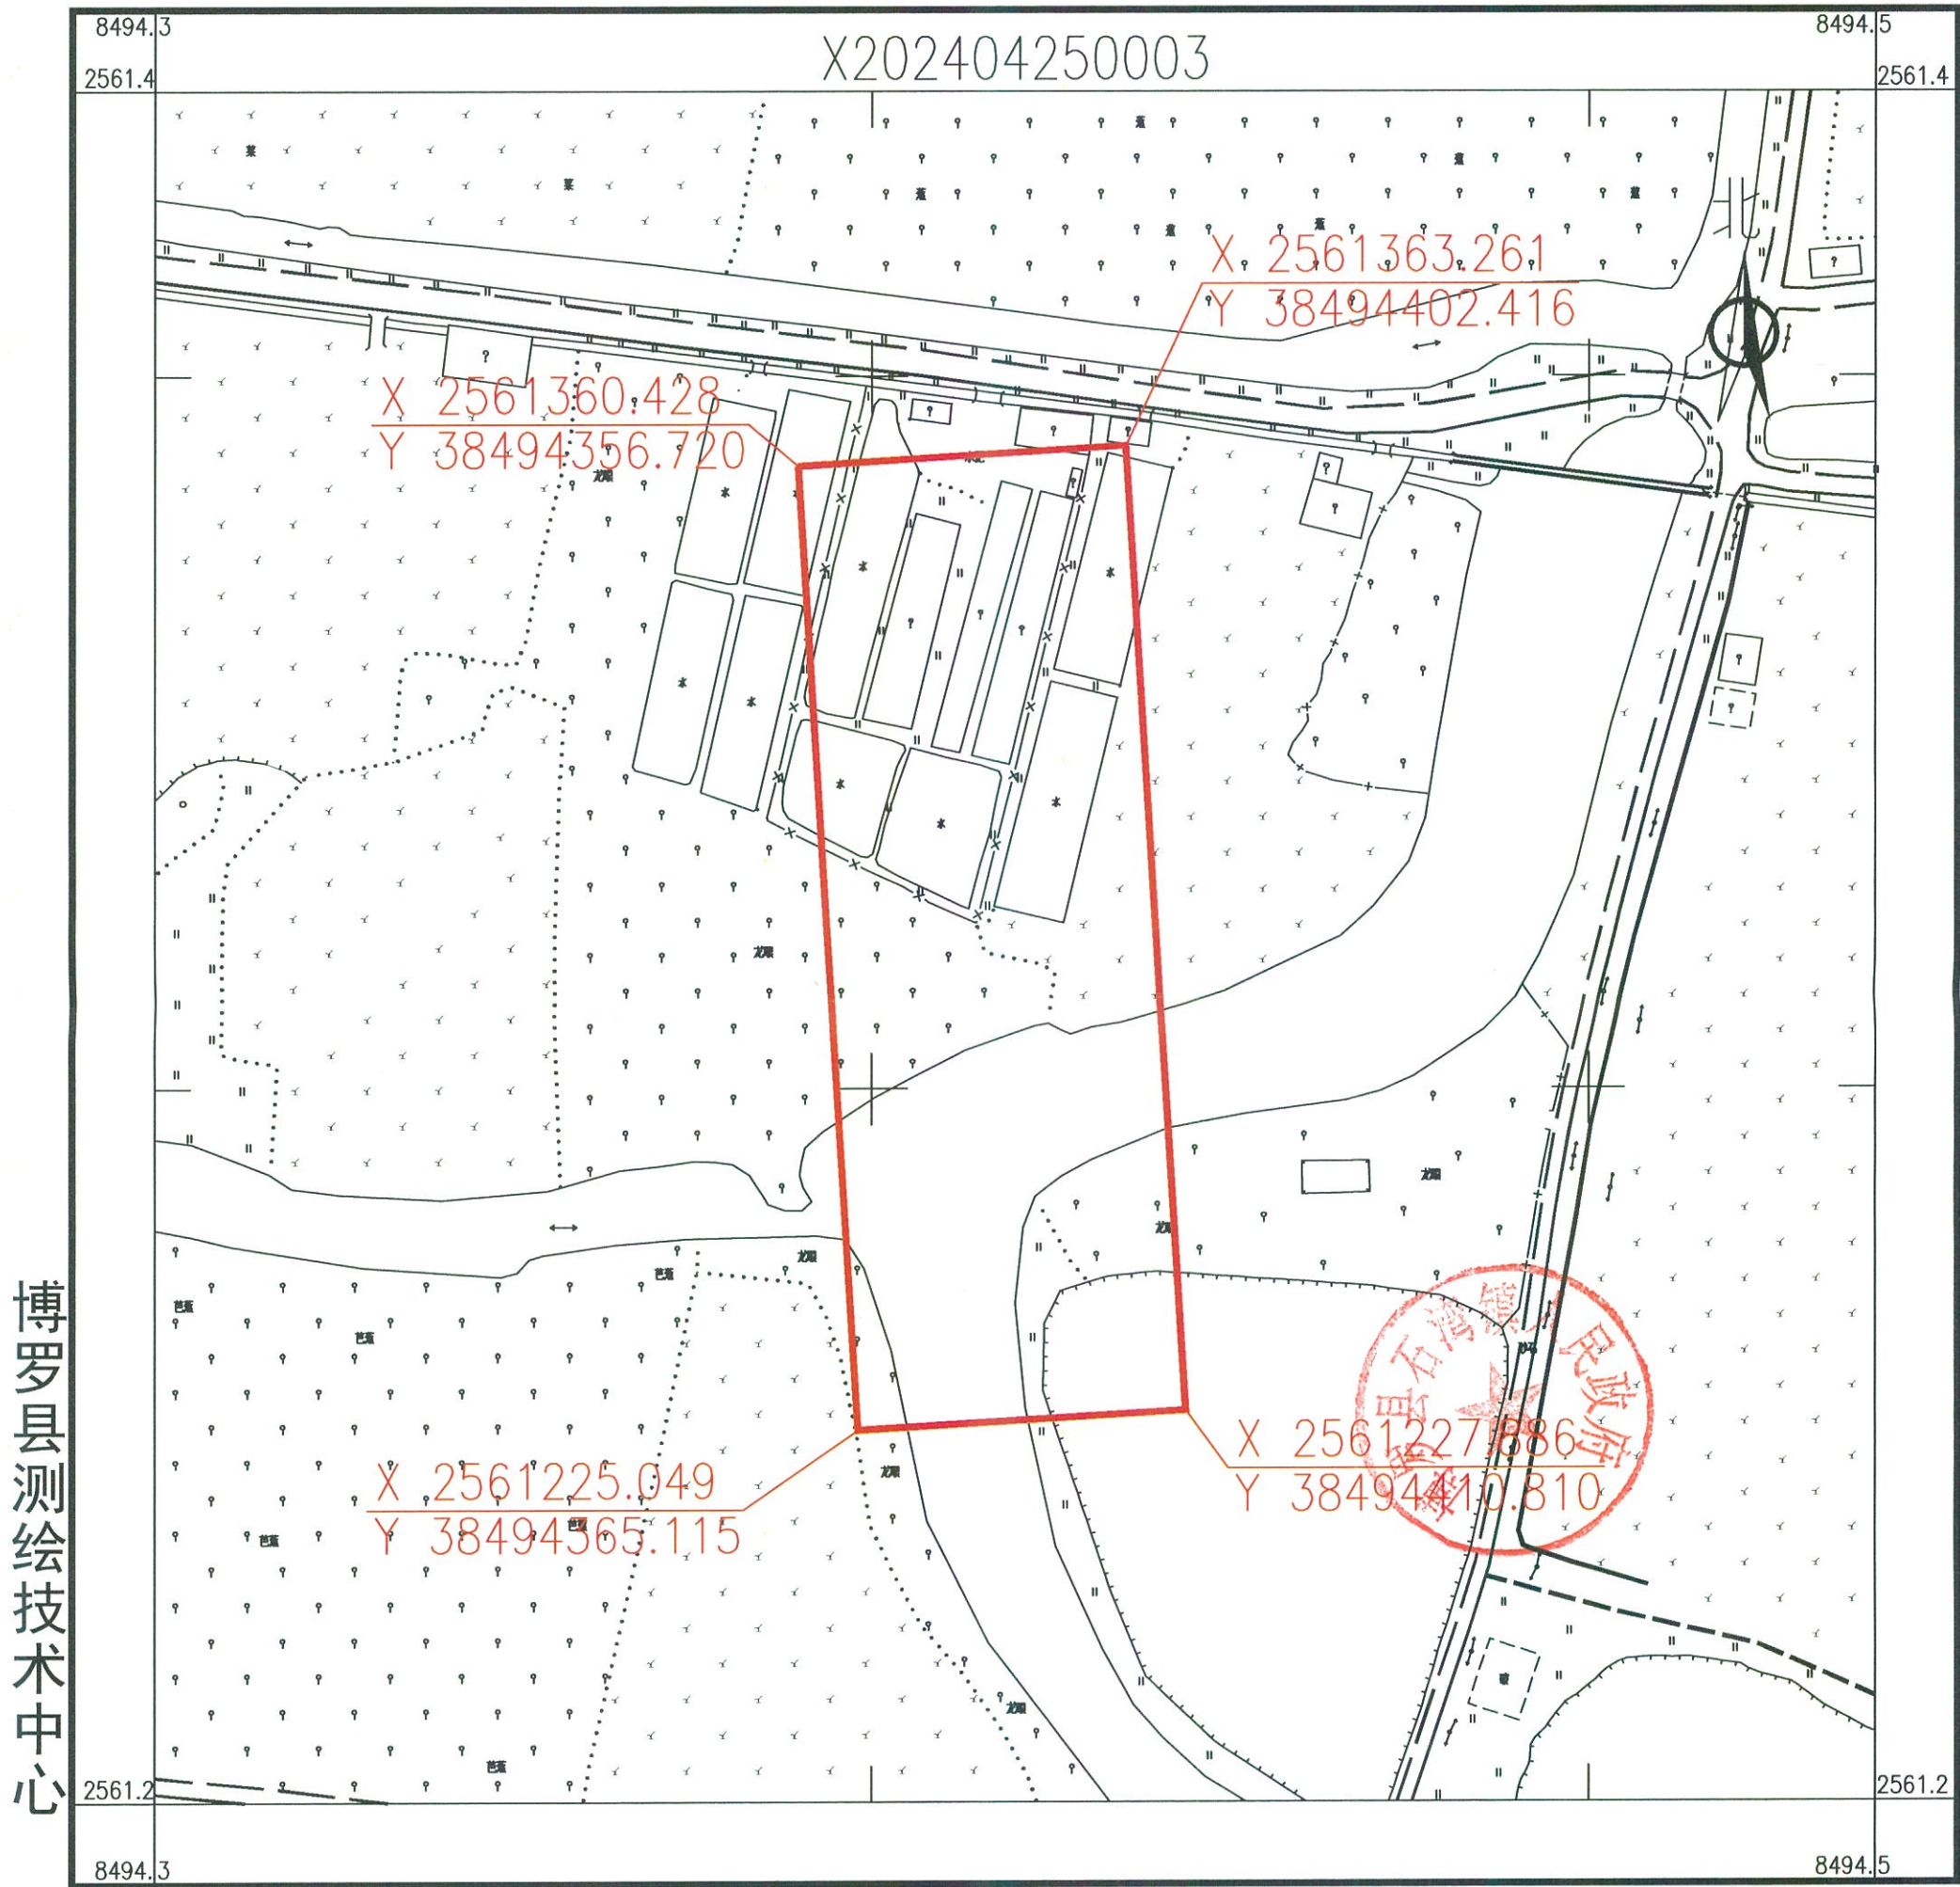


2024年4月数字化测图。面积：6210平方米。
2000国家大地坐标系，1985国家高程基准。
此图单独使用时，不作为权属依据。
2017年版图式。

1:1100

绘图员：杨书哲（广核测绘）
检查员：徐惠标、陈兴武

博罗县2024年度第六十五批次城镇建设用地（石湾镇源头村上蚓济合作社）用地红线图

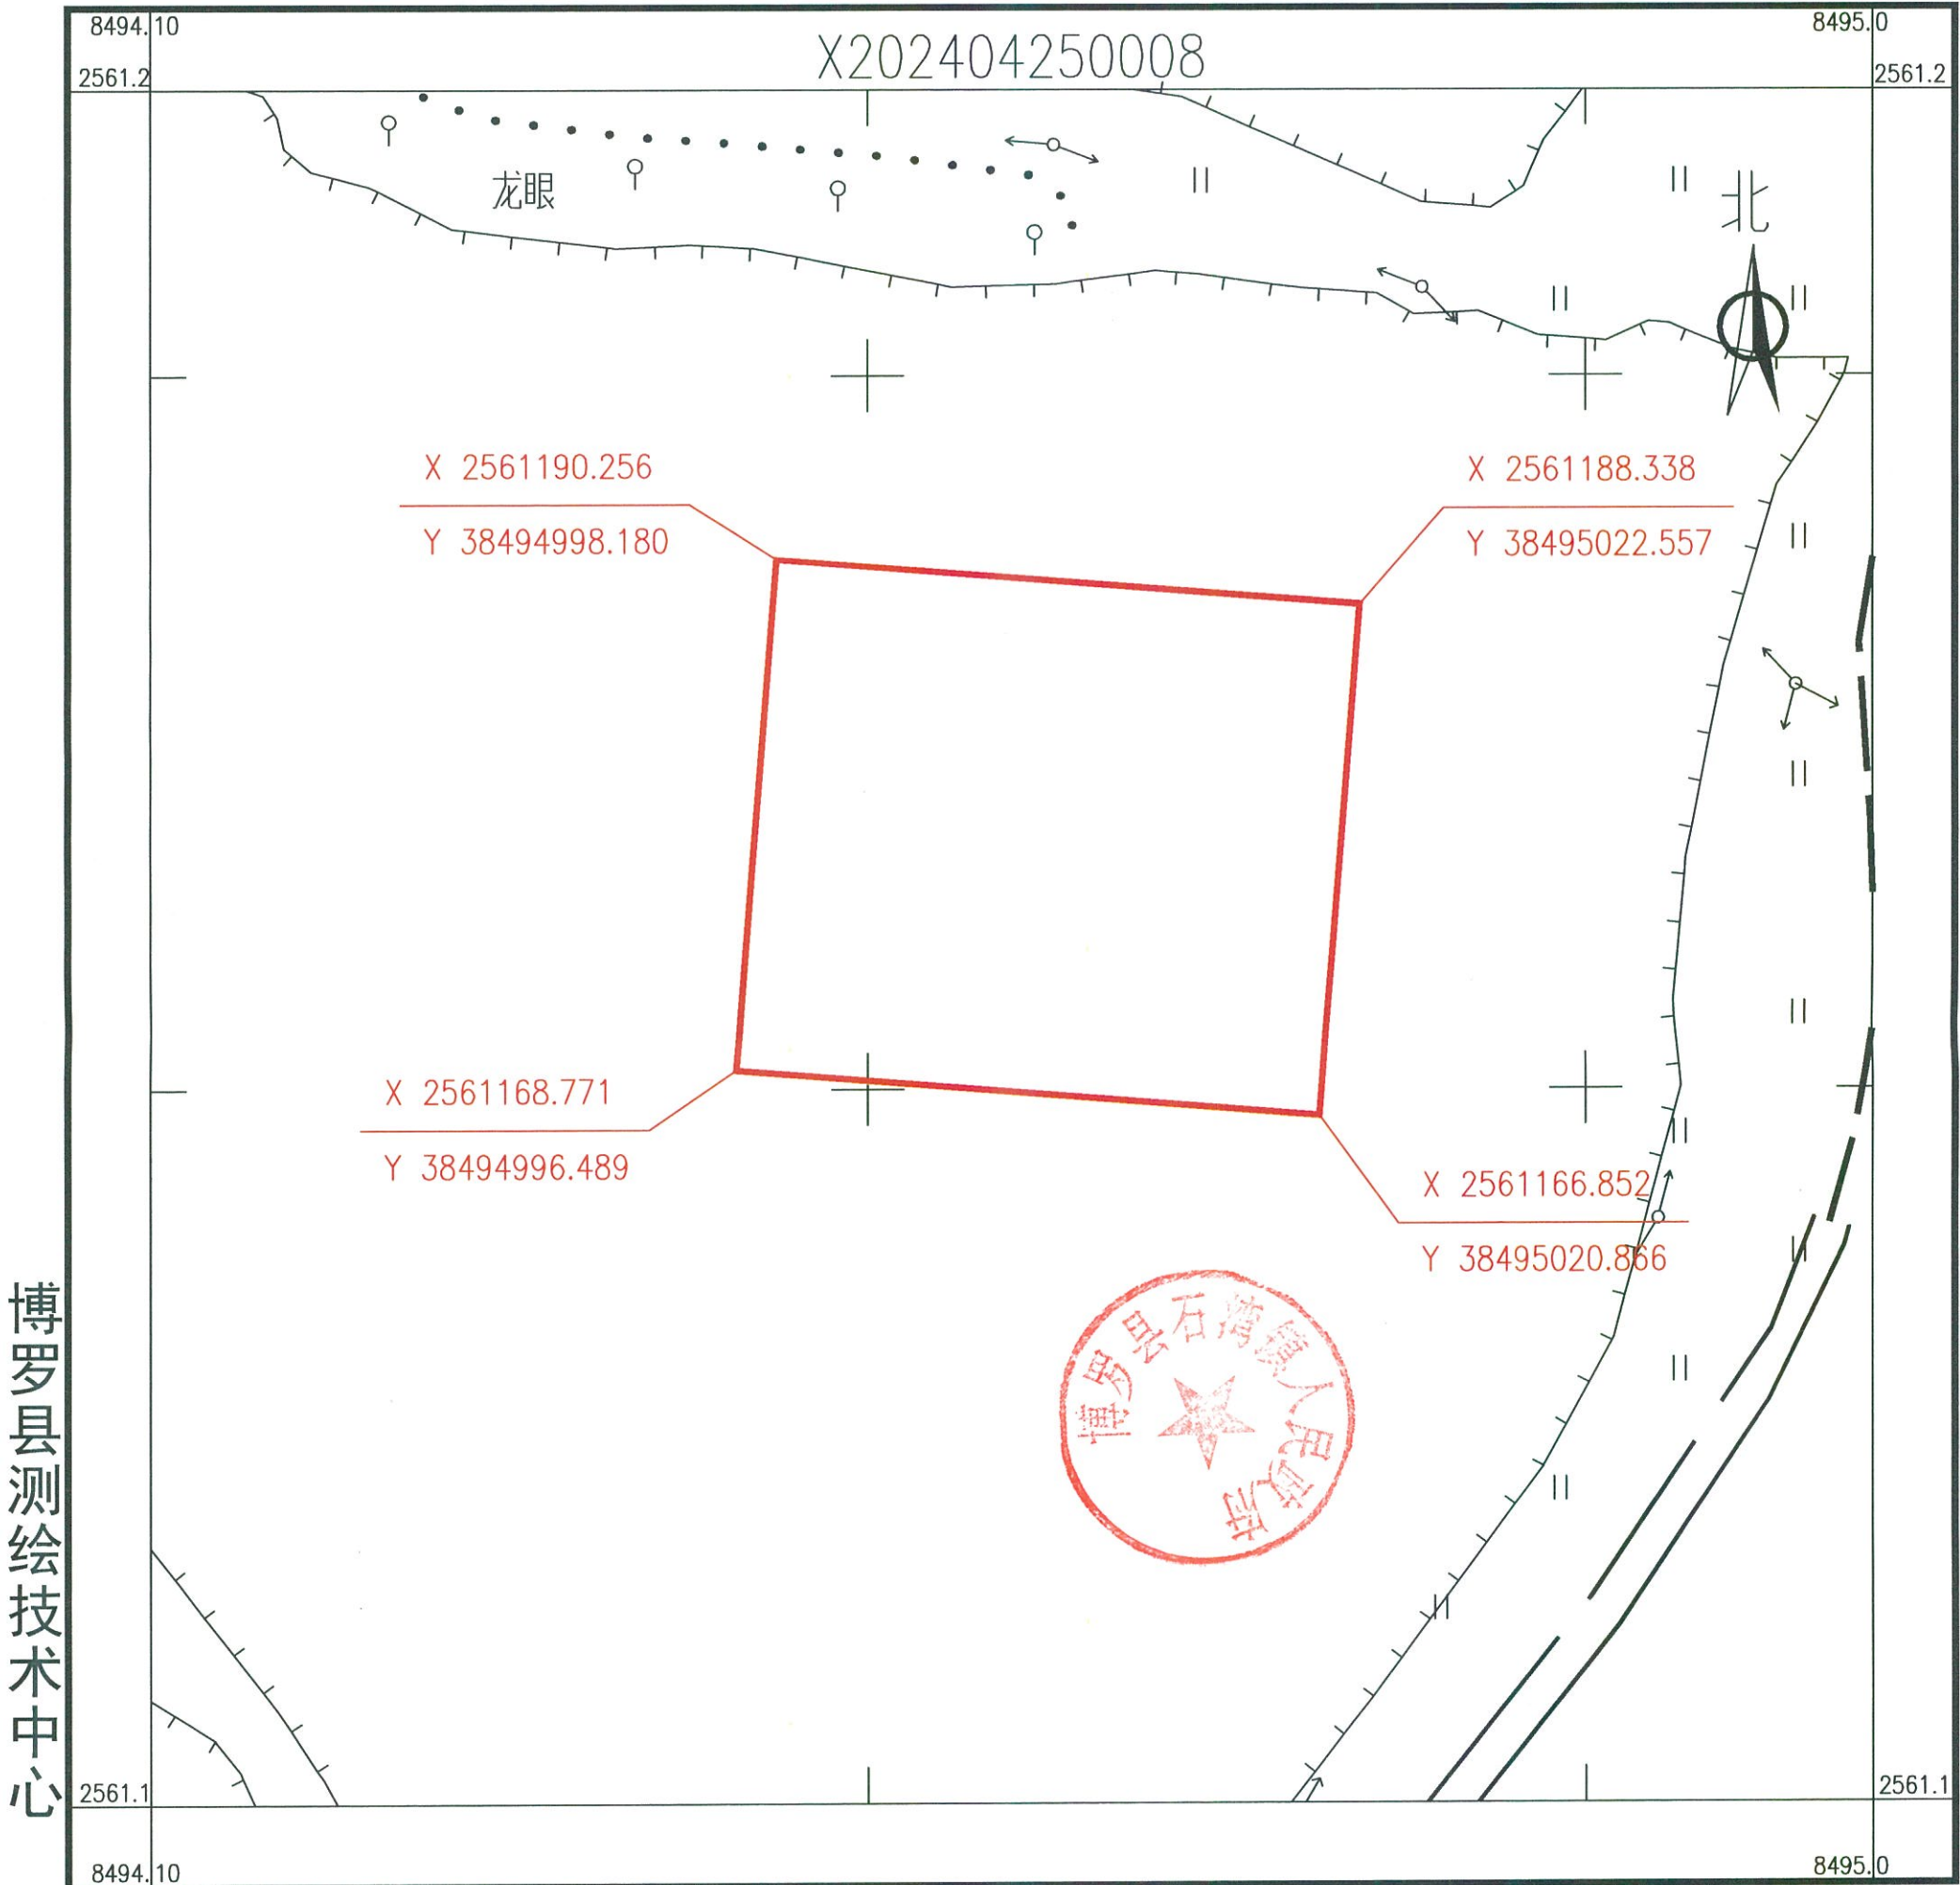

2024年4月数字化测图。面积：527平方米。
2000国家大地坐标系，1985国家高程基准。
此图单独使用时，不作为权属依据。
2017年版图式。

1:320

绘图员：杨书哲（广核测绘）
检查员：徐惠标、陈兴武