


博罗县2024年度第175批次城镇建设用地上线图

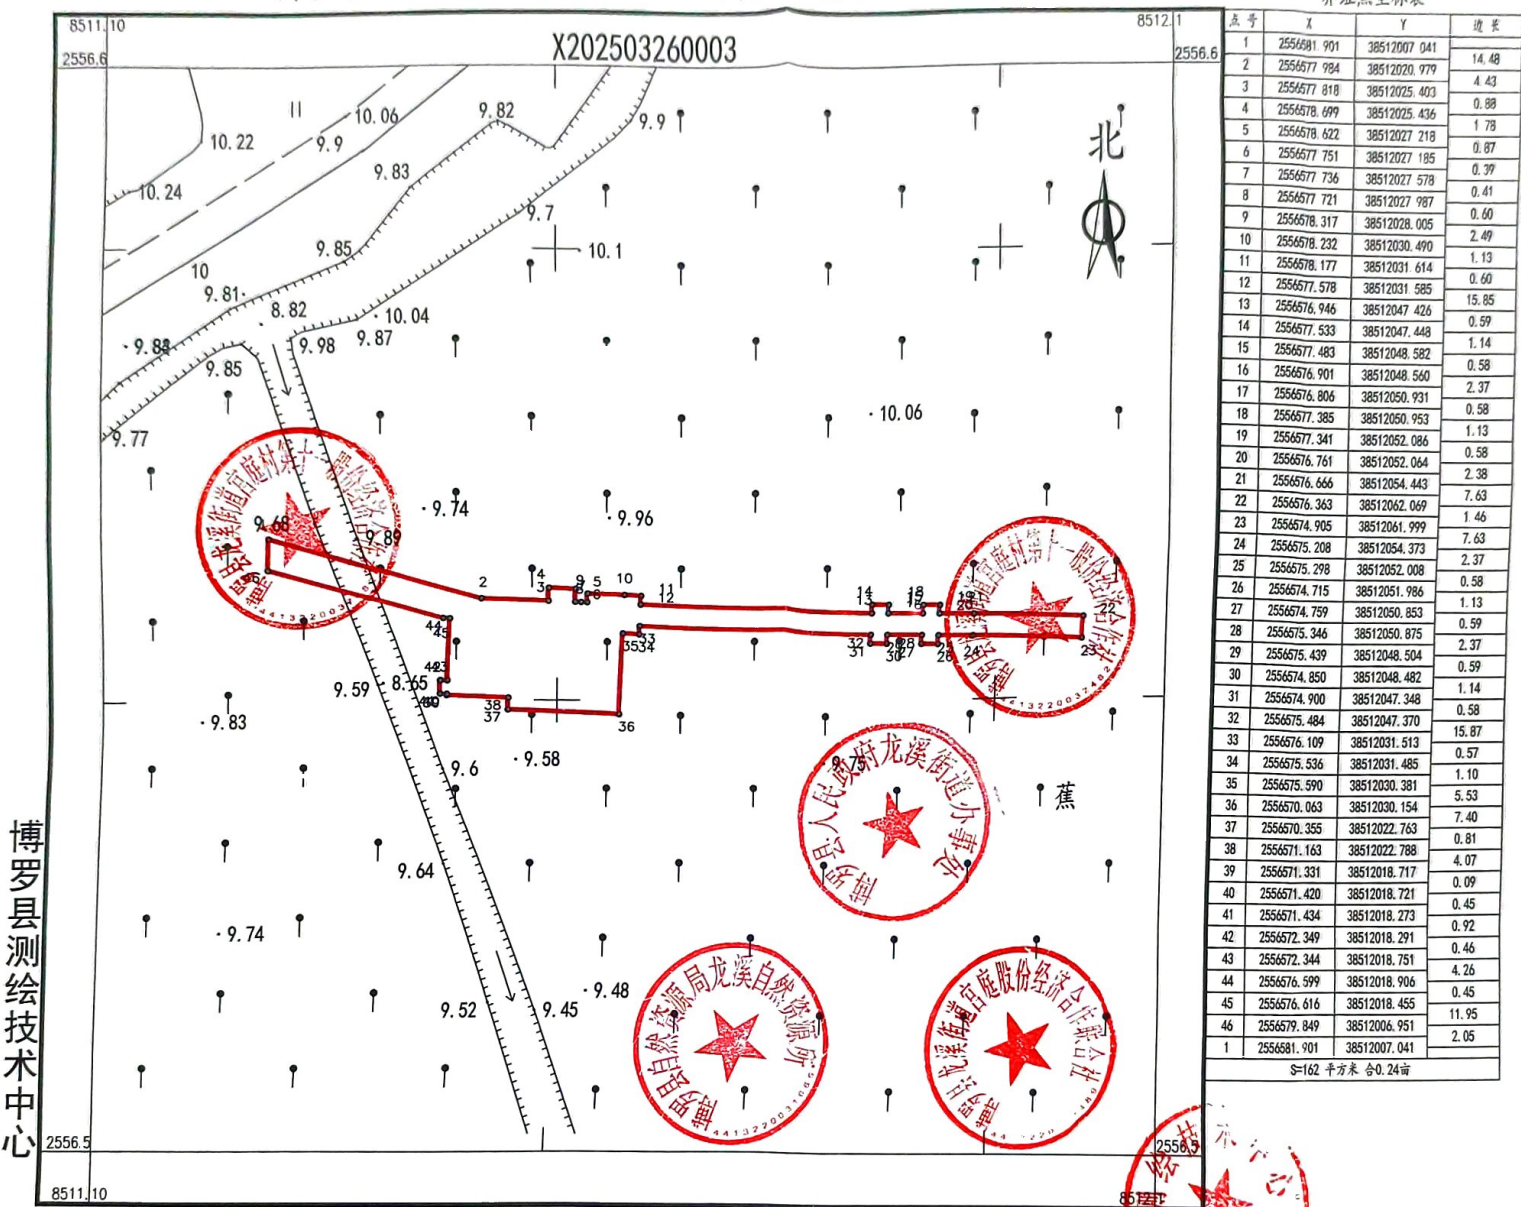

界址点坐标表

点号	X	Y	边长

S=162 平方米 合0.24亩

博罗县测绘技术中心

2025年3月数字化测图。面积：162平方米。
2000国家大地坐标系，1985国家高程基准。
此图单独使用时，不作为权属依据。
2017年版图式。

1:320

绘图员：杨书哲（广核测绘）
检查员：徐惠标、陈兴武




