


惠州市博罗县2024年度第八批次城镇建设用地

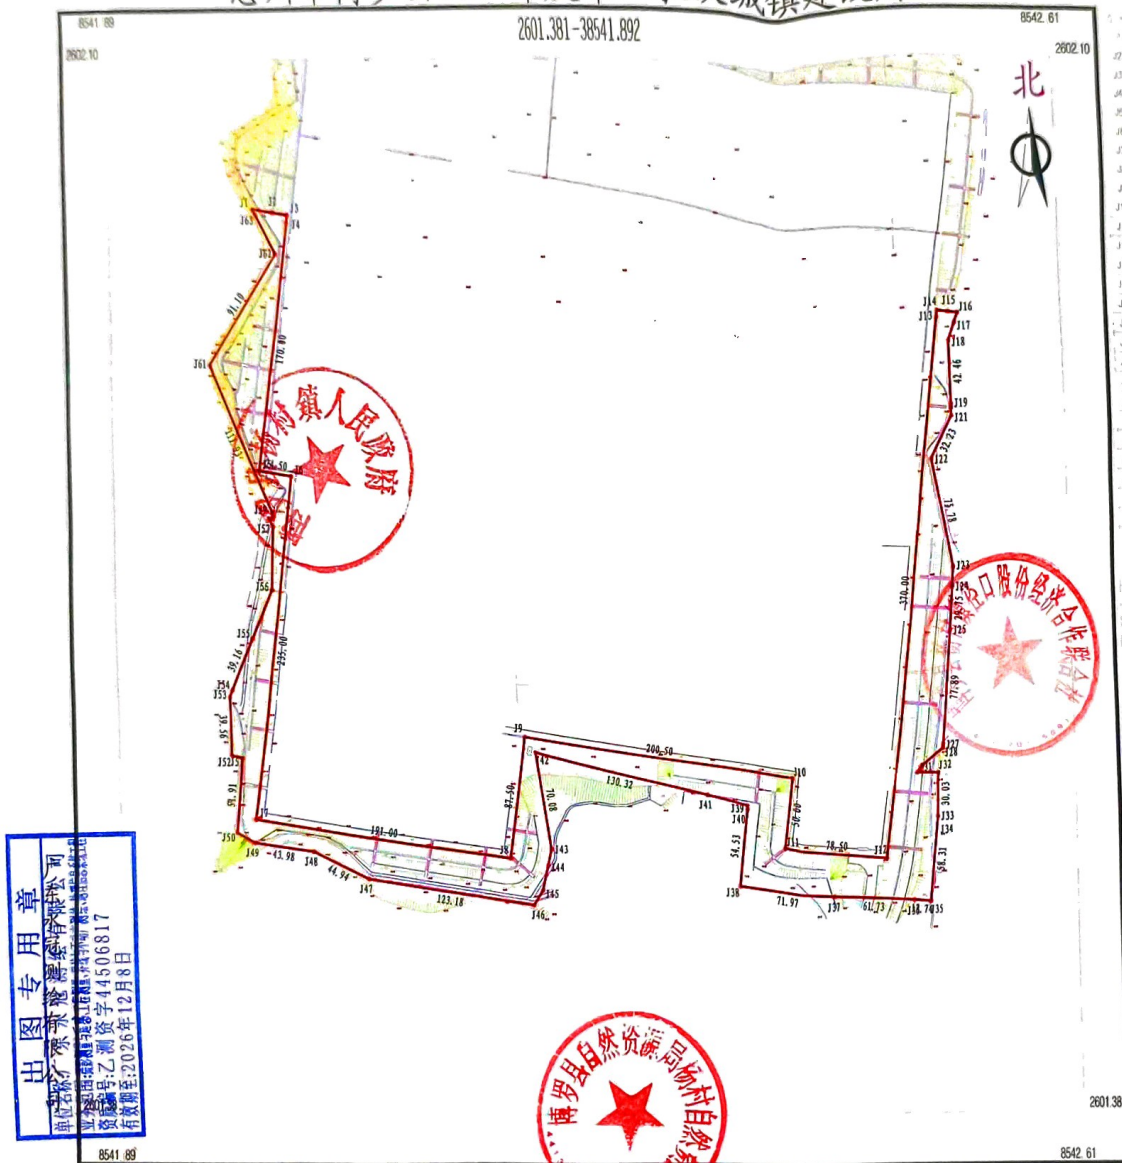


2023年10月数字化测图。面积: 33266平方米
2000国家大地坐标系。
1985国家高程基准。
2017版图式。



惠州市博罗县2024年度第八批次城镇建设用地

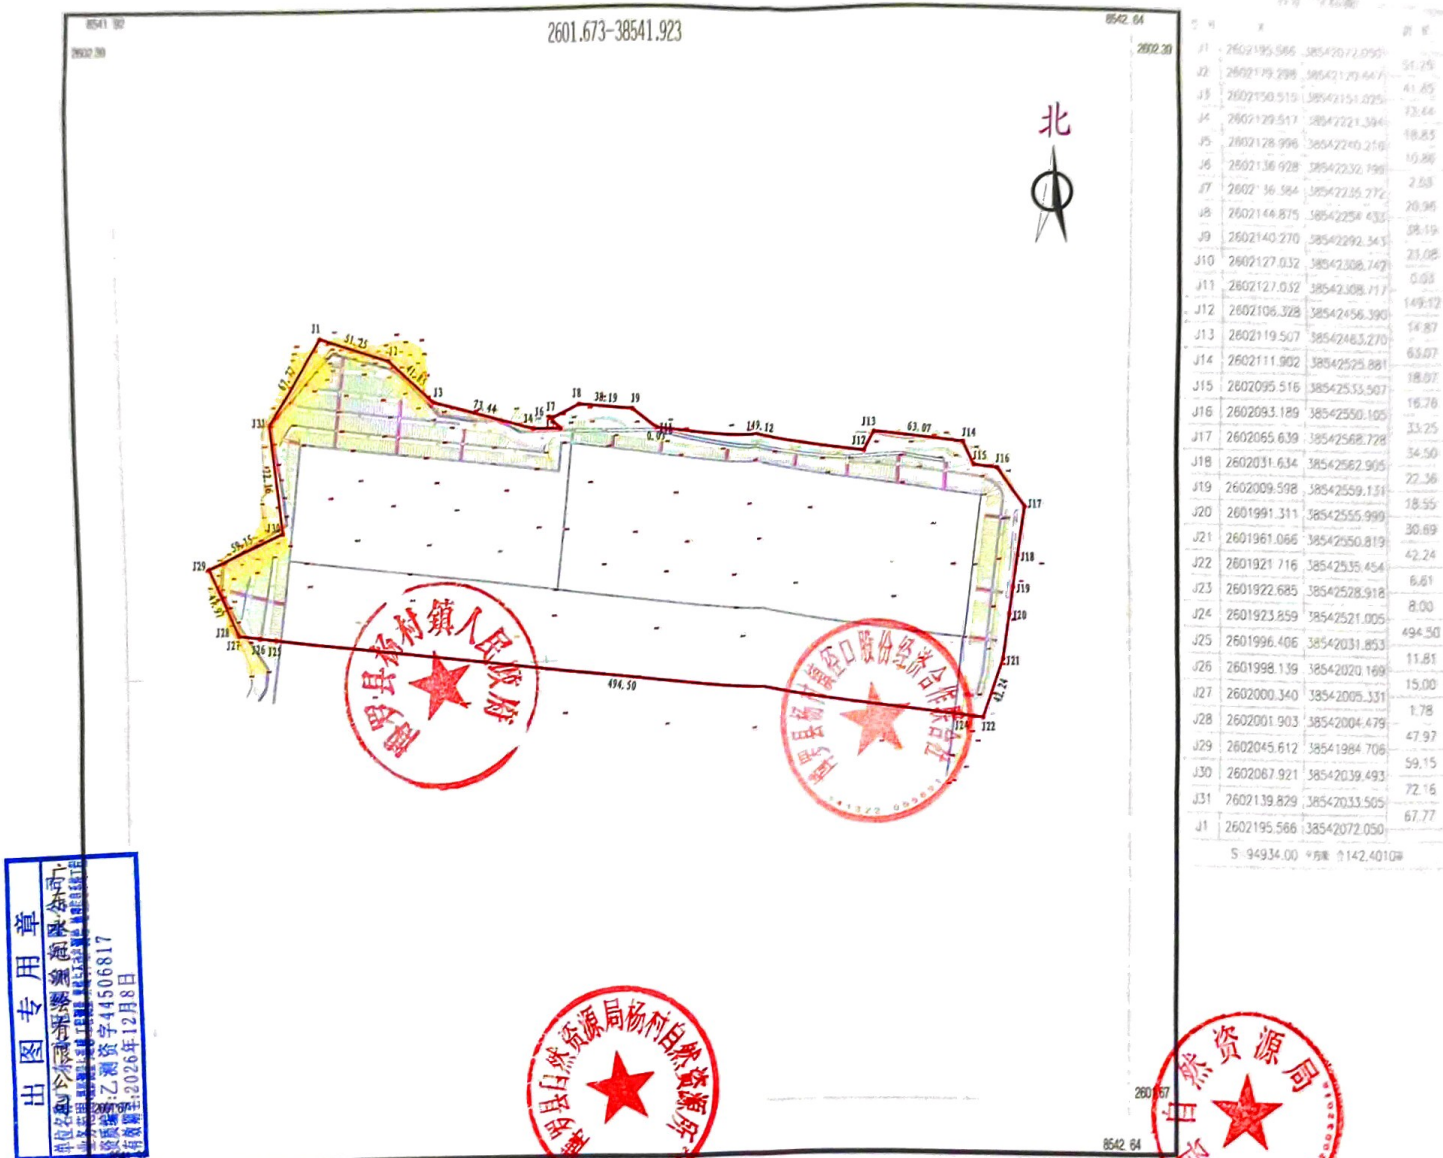

2023年10月数字化测图。面积: 94934平方米
2000国家大地坐标系。
1985国家高程基准。
2017版图式。